

**IMPIANTO FOTOVOLTAICO EG DANTE SRL  
E OPERE CONNESSE  
POTENZA IMPIANTO 19,01 MWp - COMUNE DI ARGENTA (FE)**

**Proponente**

EG Dante S.R.L.  
Via dei Pellegrini 22 · 20122 MILANO (MI) · P.IVA 11769750966 · PEC: egdante@pec.it

**Progettazione**

Ing. MATTEO BONO  
Via per Rovato 29/C - 25030 Erbusco (BS)  
tel.: 030.5281283 · e-mail: m.bono@starteng.it  
PEC: startengineering@pec.it

**Collaboratori**

Ing. MARCO PASSERI  
Via per Rovato 29/C - 25030 Erbusco (BS)  
tel.: 030.5281283 · e-mail: m.passeri@starteng.it  
PEC: startengineering@pec.it

**Coordinamento progettuale**

START ENGINEERING S.R.L.  
Via per Rovato, 29/C - 25030 Erbusco (BS)  
P.IVA 04166670986  
e-mail: startengineering@pec.it

**Titolo Elaborato**

**PROFILO ELETTRODOTTO 132 kV CP PORTOMAGGIORE - SE PORTOMAGGIORE**


LIVELLO PROGETTAZIONE	CODICE ELABORATO	FILENAME	FORMATO	DATA	SCALA
				27.1.2023	1 : 5000

**Revisioni**

REV.	DATA	DESCRIZIONE	ESEGUITO	VERIFICATO	APPROVATO
C	27.1.2023	Revisione come da commenti Tema 099		013	093



Comune di  
PORTOMAGGIORE (FE)  
Regione EMILIA ROMAGNA

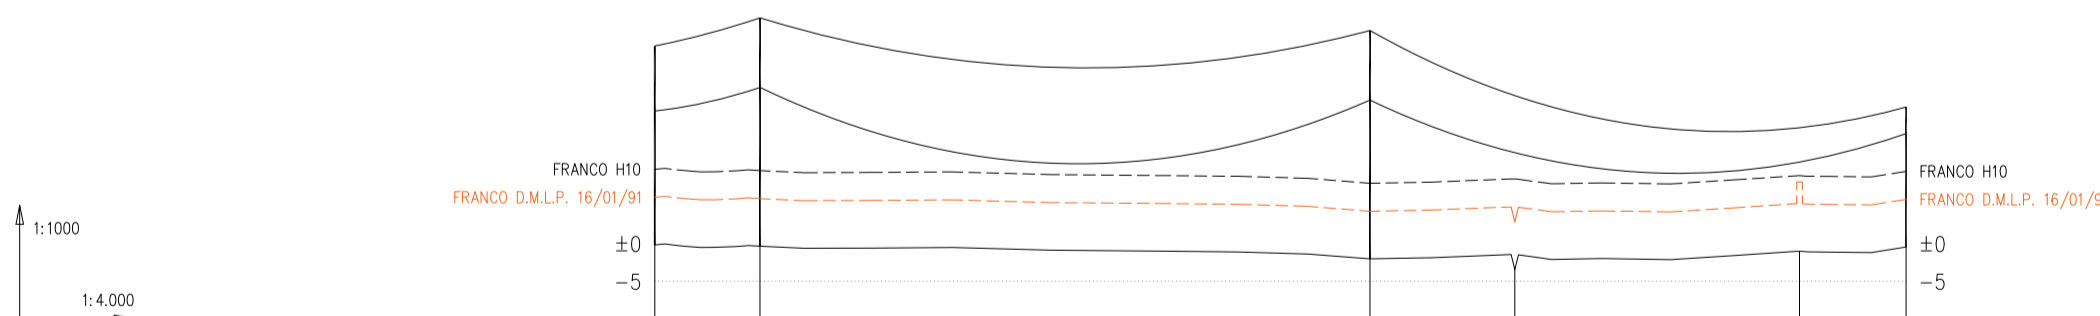

QUOTA TERRENO (mslm)	-0,22	-0,4	-2,1	-1,1	-0,5	
PROGRESSIVA (m)	-58	±0	323	401	552	607
NUMERO SOSTEGNO	P26	P2A	P1A	PGA		
TIPO E ALTEZZA SOSTEGNO (TOTALE) (m)	18-(26,3)	E21 (30,2)	C21 (30,2)	GATTO H15 (18,5)		
ANGOLO DI DEVIAZIONE (+=Sx -=Dx) (°)	±0'	58 -80'	-50'	284	-20'	
CAMPATA MEDIA (Cm) (m)	168	+3,12 191	-1,7	304	-4,4	142
COSTANTE ALTIMETRICA (K)	-0,0517	993 0,0591	1411	0,0102	1379	-0,0155
ARMAMENTO CONDUTTORE (FUNI DI GUARDIA)	SS	AS/AS (215/215)		AS/AD (212/215)		AD (217)
CONDUTTORE (FUNI DI GUARDIA)	ACSR 21	ACSR 31,5 (OPGW 17,9)		ACSR 31,5 (OPGW 17,9)		
TIPO TERRENO			SEMINATIVO			
COMUNE (PROVINCIA)			PORTOMAGGIORE (FE)			
ATTRAVERSAMENTI E NOTE		P26 (ESISTENTE) LINEA AEREA AT 132kV CP PORTOMAGGIORE - CP BANDO	FOSSO	STRADA COMUNALE	SE 380/132/36kV PORTOMAGGIORE	
CATENARIA DEL CONDUTTORE RAPPRESENTATA IN CONDIZIONE MFB						
CATENARIA DELLA FUNE DI GUARDIA RAPPRESENTATA IN CONDIZIONE MPB						