

LEGENDA


Planimetria

- Scarpata di riporto
- Scarpata di scavo
- Quota di progetto
- Piazzale
- Pilino aerogeneratore
- Accesso al piazzale


Sezioni

- Terreno esistente
- Terreno di progetto
- Quota di progetto
- Sezione in rilievo
- Sezione in scavo


PLANIMETRIA PIAZZALE BE01 SU ORTOFOTO SCALA 1:500

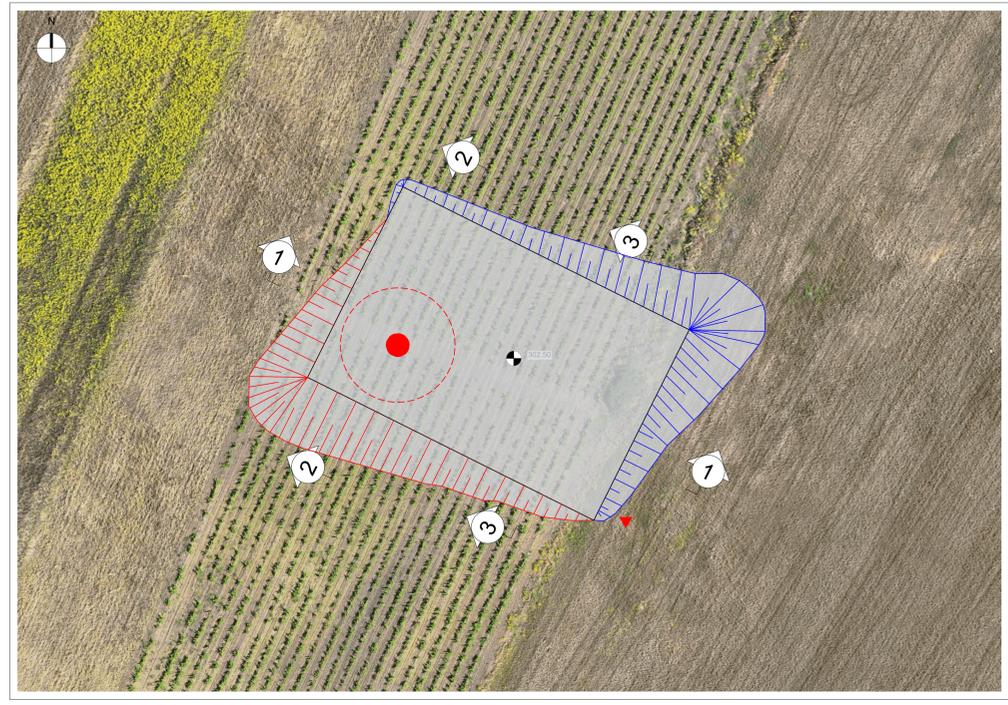

PLANIMETRIA PIAZZALE BE01 SU RILIEVO TOPOGRAFICO SCALA 1:500

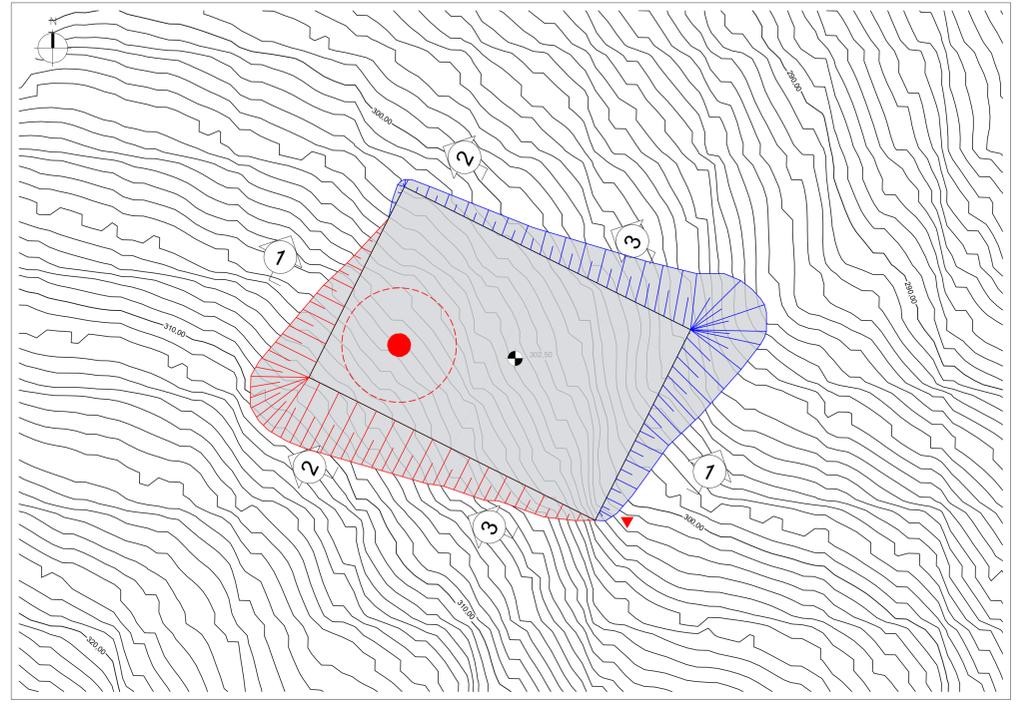

SEZIONI LONGITUDINALI SCALA 1:200

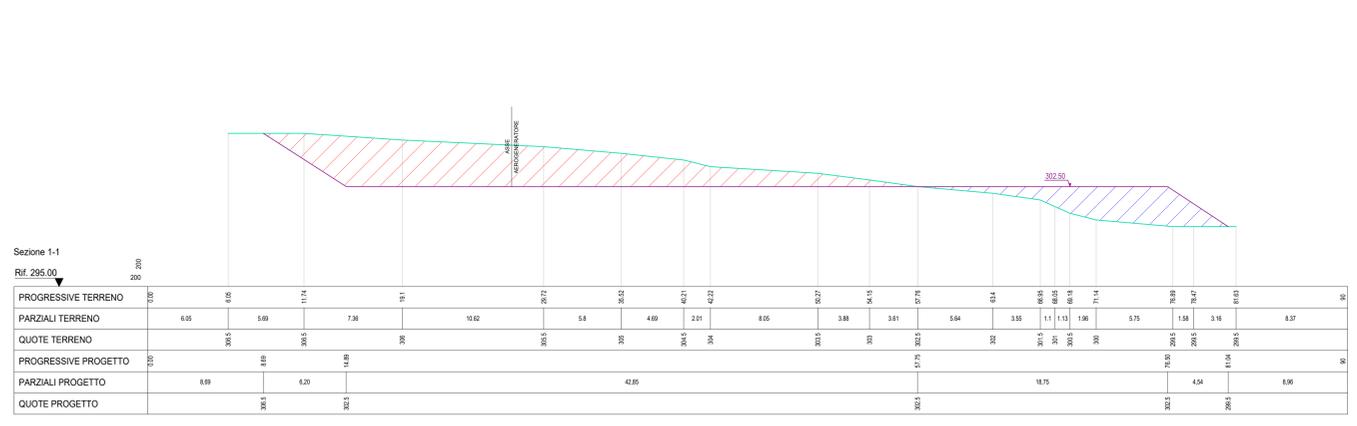

SEZIONI TRASVERSALI SCALA 1:200

