


- LEGENDA
- Planimetria
- Scarpata di riporto
 - Scarpata di scavo
 - Quota di progetto
 - Piazzale
 - Plinto aerogeneratore
 - Accesso al piazzale
- Sezioni
- Terreno esistente
 - Terreno di progetto
 - Quota di progetto
 - Sezione in rilevato
 - Sezione in scavo


PLANIMETRIA PIAZZALE BE08 SU ORTOFOTO SCALA 1:500



PLANIMETRIA PIAZZALE BE08 SU RILIEVO TOPOGRAFICO SCALA 1:500

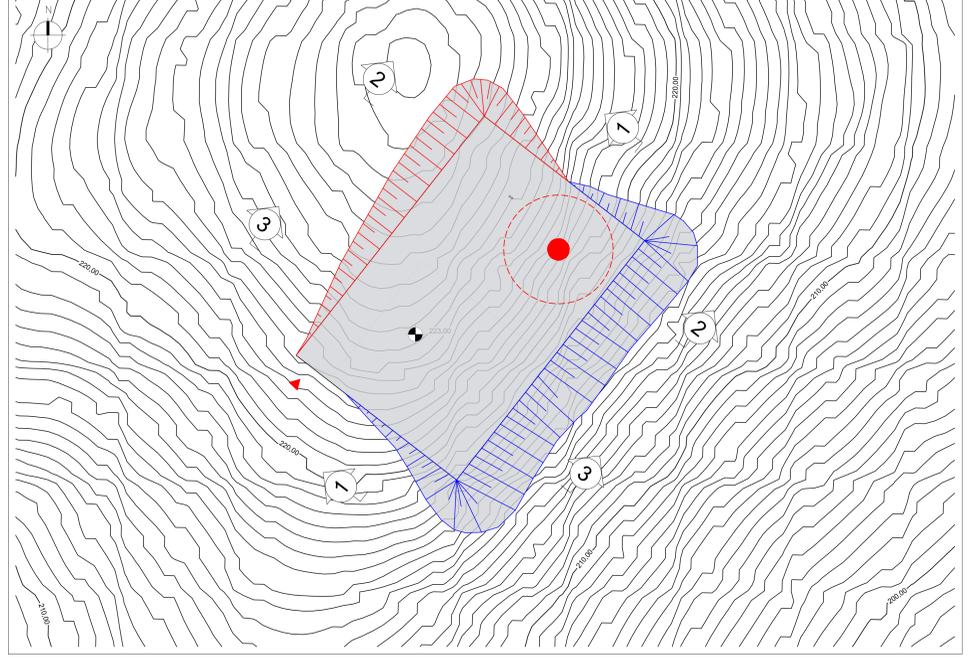

SEZIONI LONGITUDINALI SCALA 1:200

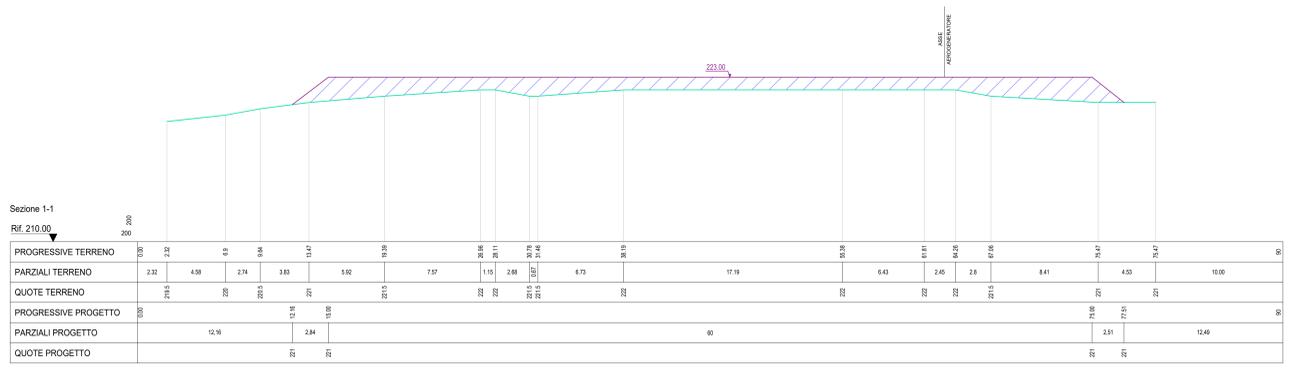

SEZIONI TRASVERSALI SCALA 1:200

