



NOTE

TUTTE LE MISURE IN CM. SALVO DIVERSAMENTE SPECIFICATO.


SEZIONE TIPO CAVIDOTTO 30KV  
SU TERRENO AGRICOLO/COLTIVATO

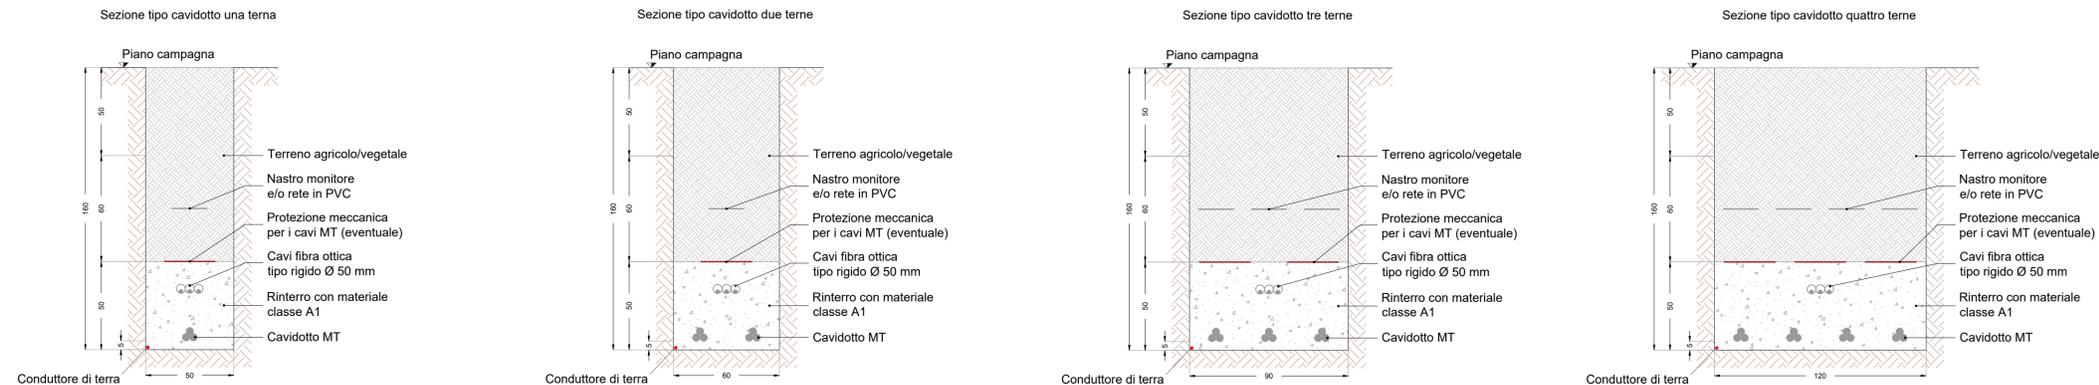


SEZIONE TIPO CAVIDOTTO 30KV  
SU TERRENO

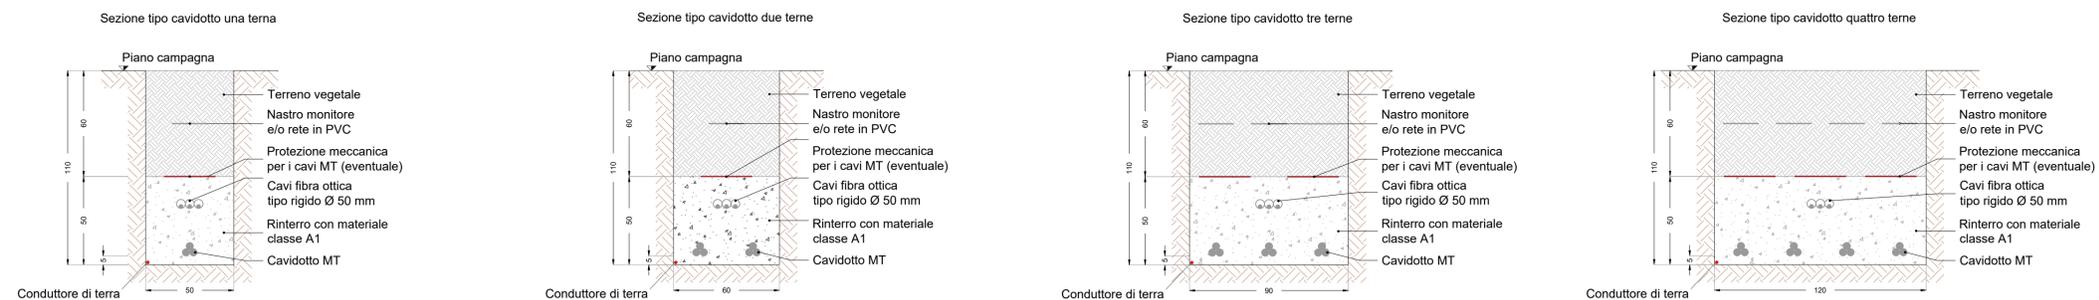

SEZIONE TIPO CAVIDOTTO 30KV  
SU STRADA STERRATA

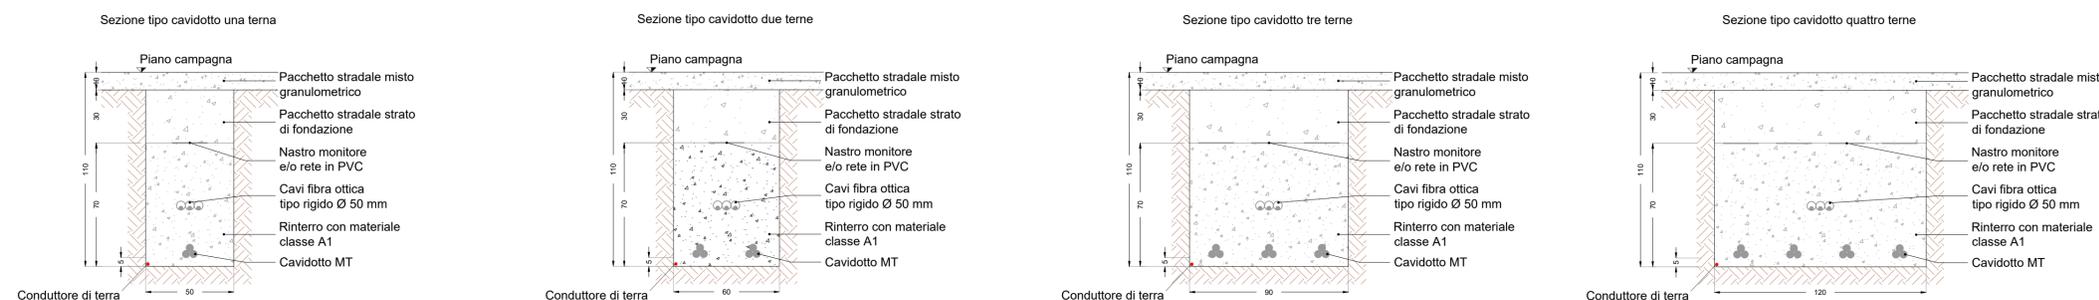

SEZIONE TIPO CAVIDOTTO 30KV  
SU STRADA ASFALTATA

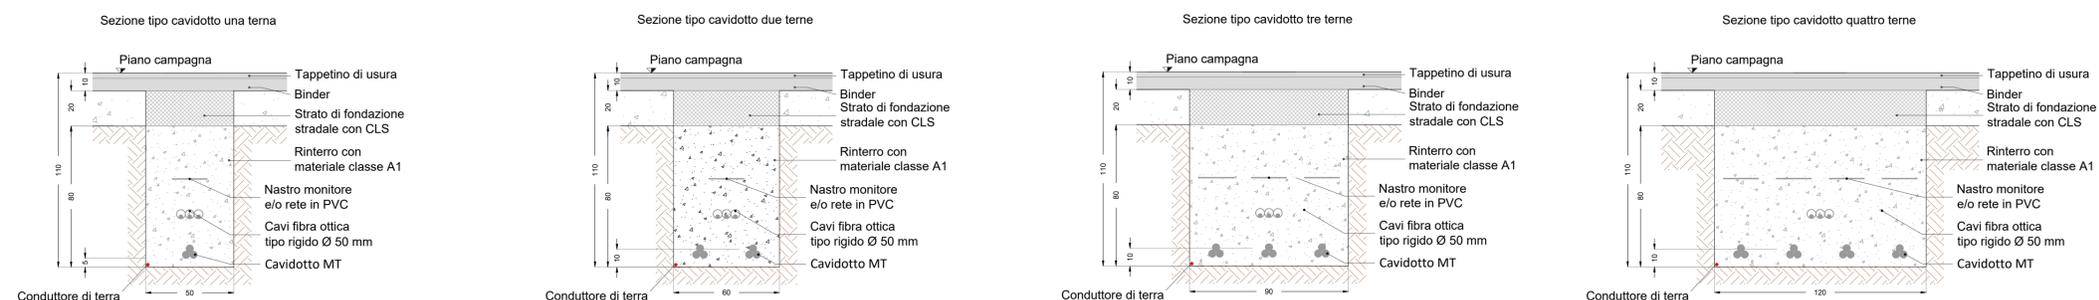

**REGIONE SICILIA**  
**PROVINCIA DI TRAPANI**  
COMUNE DI CALATAFIMI SEGESTA  
COMUNE DI SANTA NINFA  
COMUNE DI GIBELLINA

OGGETTO

PROGETTO PER LA REALIZZAZIONE DI UN IMPIANTO EOLICO COMPOSTO DA 8 AEROGENERATORI DA 6 MW CIASCUNO PER UNA POTENZA COMPLESSIVA DI 48 MW DENOMINATO "BORGO EREDITA" SITO NEL COMUNE DI CALATAFIMI SEGESTA (TP) IN LOCALITÀ BORGO EREDITA E DELLE OPERE CONNESSE E INFRASTRUTTURE INDISPENSABILI ALL'ESERCIZIO DELLO STESSO SITE NEI COMUNI DI SANTA NINFA (TP) E GIBELLINA (TP)

PROGETTO DEFINITIVO

PROPONENTE



TITOLO

PARTICOLARI COSTRUTTIVI - SEZIONI TIPO CAVIDOTTI 30 KV

PROGETTISTA

Dott. Ing. Girolamo Gorgone  
**Collaboratori**  
Ing. Gioacchino Rusi  
All. Arch. Flavia Termini  
Ing. Giuseppina Brucato  
Arch. Eugenio Azzarello

CODICE ELABORATO

ERIN-BE\_T\_41\_A\_D

SCALA 1:20

n° Rev.	DESCRIZIONE REVISIONE	DATA	ELABORATO	VERIFICATO	APPROVATO

RIF. PROGETTO

N. \_\_\_\_\_

NOME FILE DI STAMPA

SCALA DI STAMPA DA FILE