



NOTE

TUTTE LE MISURE IN CM, SALVO DIVERSAMENTE SPECIFICATO.


FOSSO DI GUARDIA TIPO 1
IN TERRA
SCALA 1:20

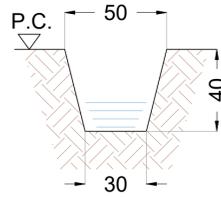


FOSSO DI GUARDIA TIPO 2
RIVESTITO CON PIETREME
SCALA 1:20

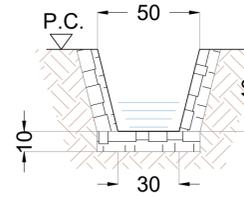


ARGINE IN TERRA
SCALA 1:20

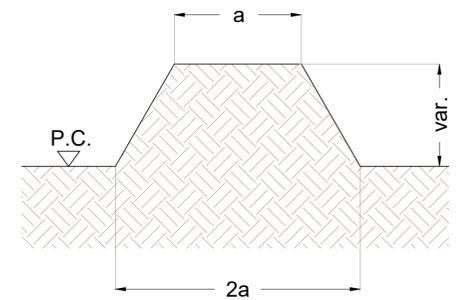


FOSSO DI GUARDIA TIPO 3
RIVESTITO CON GEOCOMPOSITO ANTIEROSIONE
SCALA 1:20

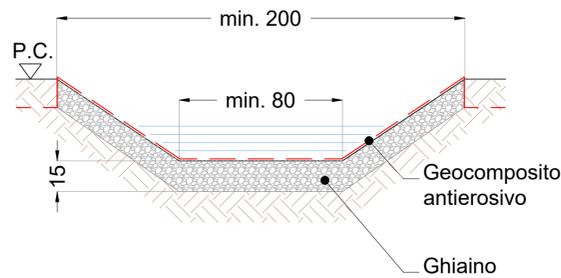


FOSSO DI GUARDIA TIPO 4
RIVESTITO CON GEOCOMPOSITO ANTIEROSIONE
E SOTTOSTANTE TRINCEA DRENANTE
SCALA 1:20

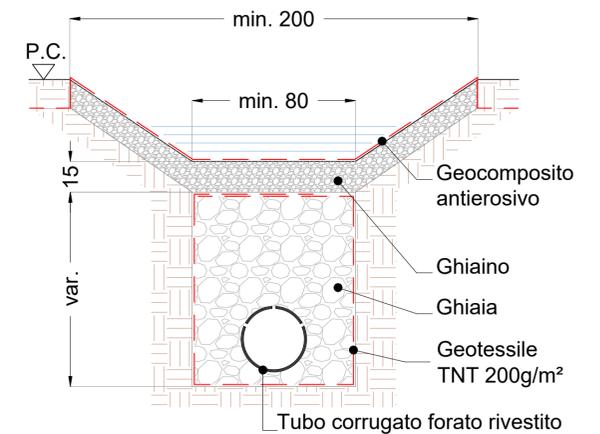

TRINCEA DRENANTE
SCALA 1:20

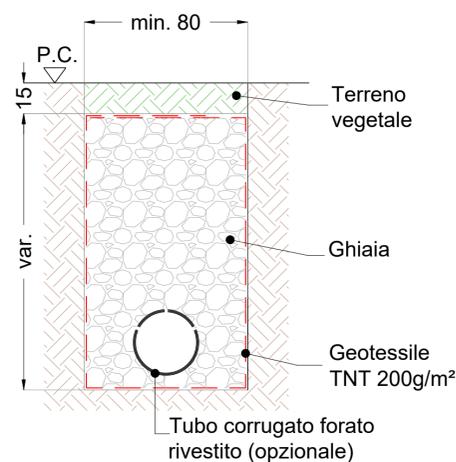

TRINCEA DRENANTE SU
TERRENO COLTIVABILE
SCALA 1:20

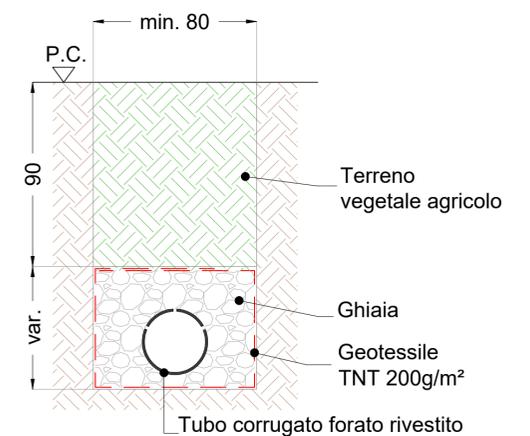

REGIONE SICILIA
PROVINCIA DI TRAPANI
COMUNE DI CALATAFIMI SEGESTA
COMUNE DI SANTA NINFA
COMUNE DI GIBELLINA

OGGETTO

PROGETTO PER LA REALIZZAZIONE DI UN IMPIANTO EOLICO COMPOSTO DA 8 AEROGENERATORI DA 6 MW CIASCUNO PER UNA POTENZA COMPLESSIVA DI 48 MW DENOMINATO "BORGO EREDITA" SITO NEL COMUNE DI CALATAFIMI SEGESTA (TP) IN LOCALITÀ BORGO EREDITA E DELLE OPERE CONNESSE E INFRASTRUTTURE INDISPENSABILI ALL'ESERCIZIO DELLO STESSO SITE NEI COMUNI DI SANTA NINFA (TP) E GIBELLINA (TP)

PROGETTO DEFINITIVO

PROPONENTE



TITOLO

PARTICOLARI COSTRUTTIVI - OPERE DI DRENAGGIO

PROGETTISTA

Dott. Ing. Girolamo Gorgone
Collaboratori
Ing. Giocchino Ruisi Ing. Francesco Lipari Dott. Valeria Croce
All. Arch. Flavia Termini Dott. Hariliana Ratsimba Dott. Irene Romano
Ing. Giuseppina Brusato Dott. Agr. e For. Michele Virzi Barbara Gorgone
Arch. Eugenio Azzarello Dott. Martina Affronti

CODICE ELABORATO

ERIN-BE_T_47_A_D

SCALA 1:20

n° Rev.	DESCRIZIONE REVISIONE	DATA	ELABORATO	VERIFICATO	APPROVATO

Rif. PROGETTO

N. _____

NOME FILE DI STAMPA

SCALA DI STAMPA DA FILE