




SEZIONE N. : 470 SEZIONE N. : 470  
 QT. PROGETTO : 511.195 QT. PROGETTO : 511.211  
 DIST.PROG. : 11722.69 DIST.PROG. : 11725.00

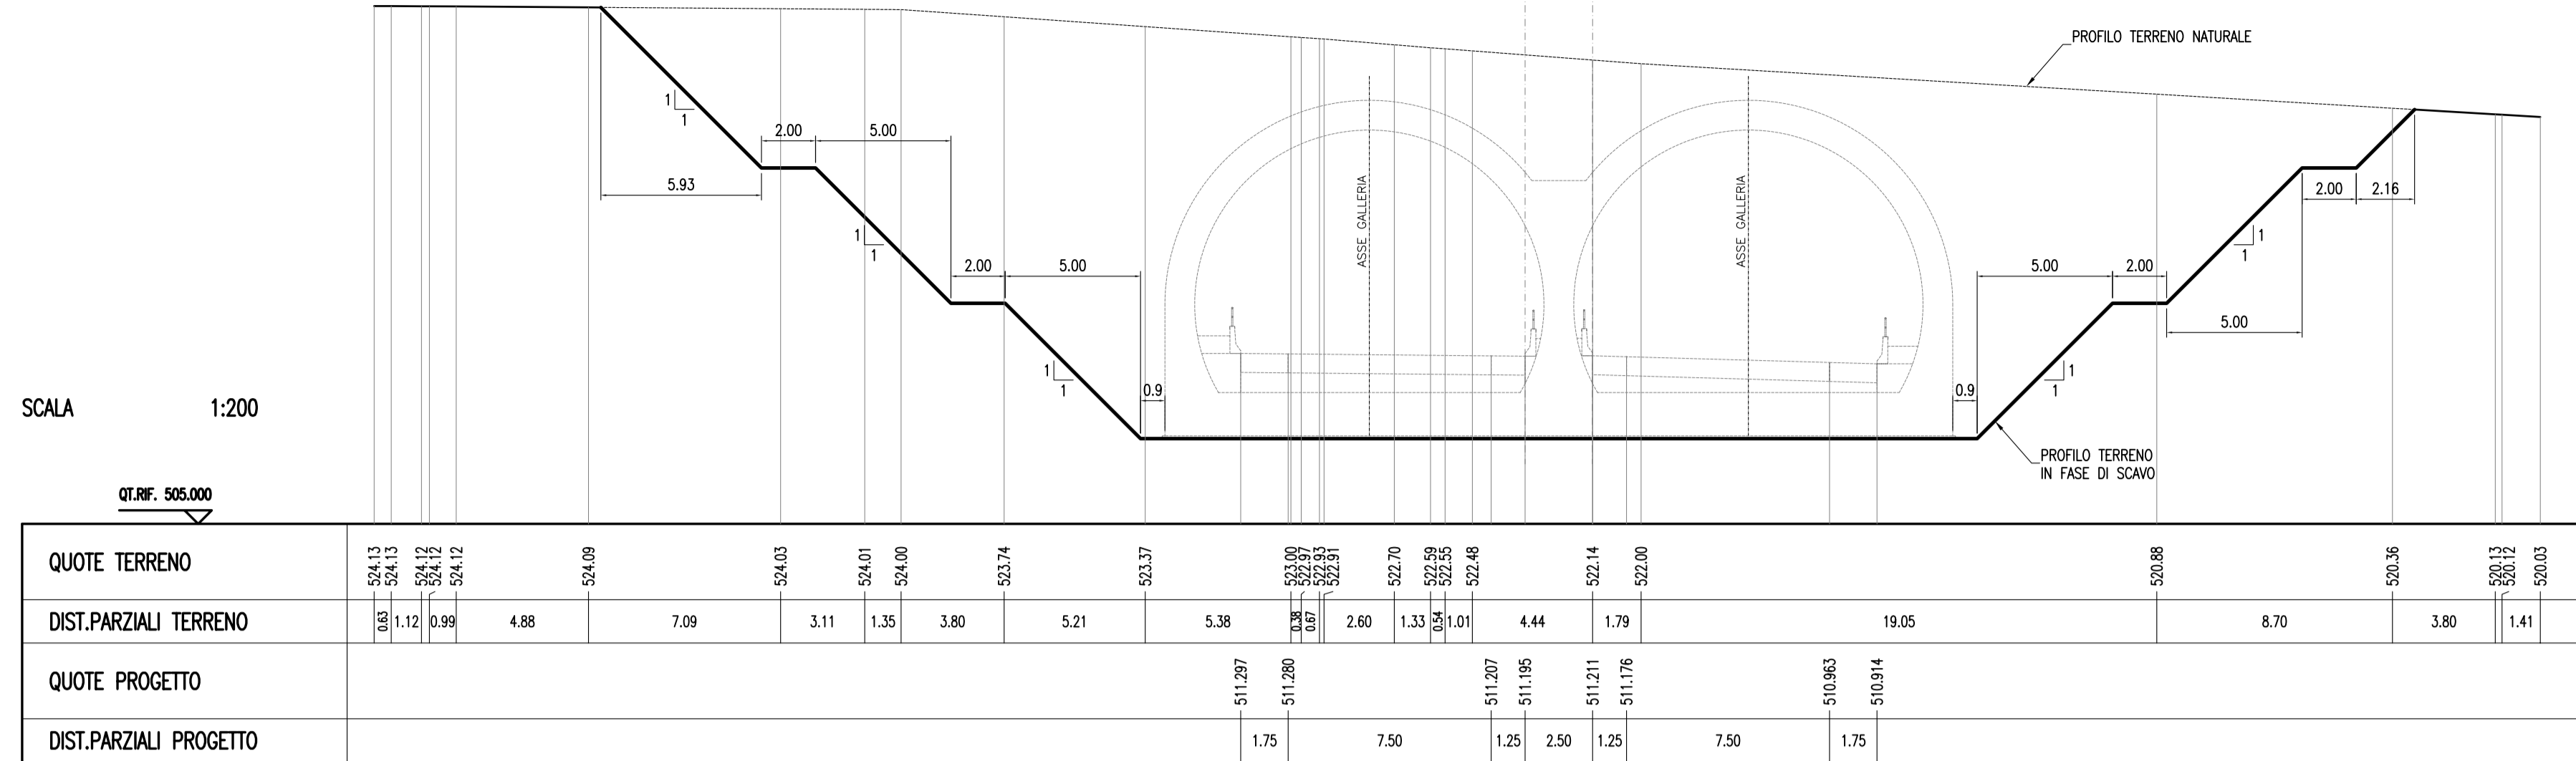


SEZIONE N. : 471 SEZIONE N. : 471  
 QT. PROGETTO : 512.192 QT. PROGETTO : 512.208  
 DIST.PROG. : 11747.71 DIST.PROG. : 11750.00

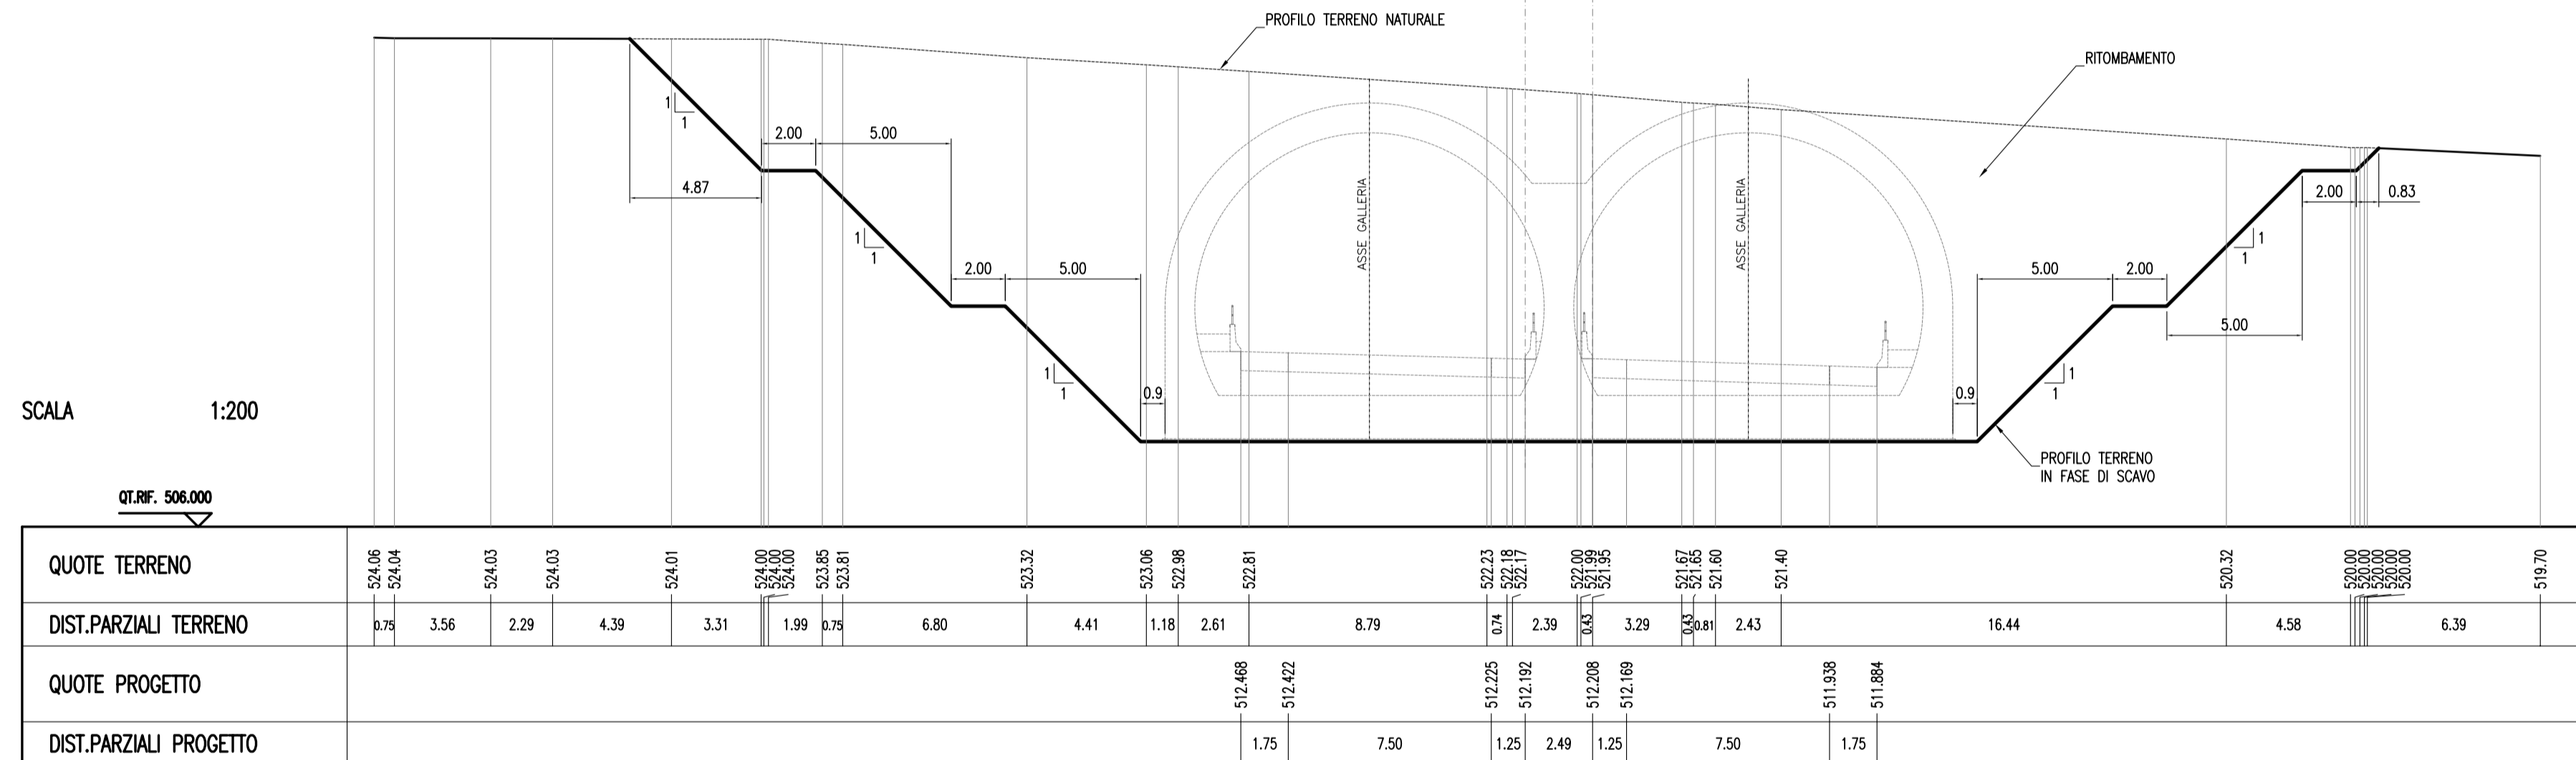

SEZIONE N. : 471A SEZIONE N. : 471A  
 QT. PROGETTO : 512.590 QT. PROGETTO : 512.606  
 DIST.PROG. : 11757.71 DIST.PROG. : 11760.00

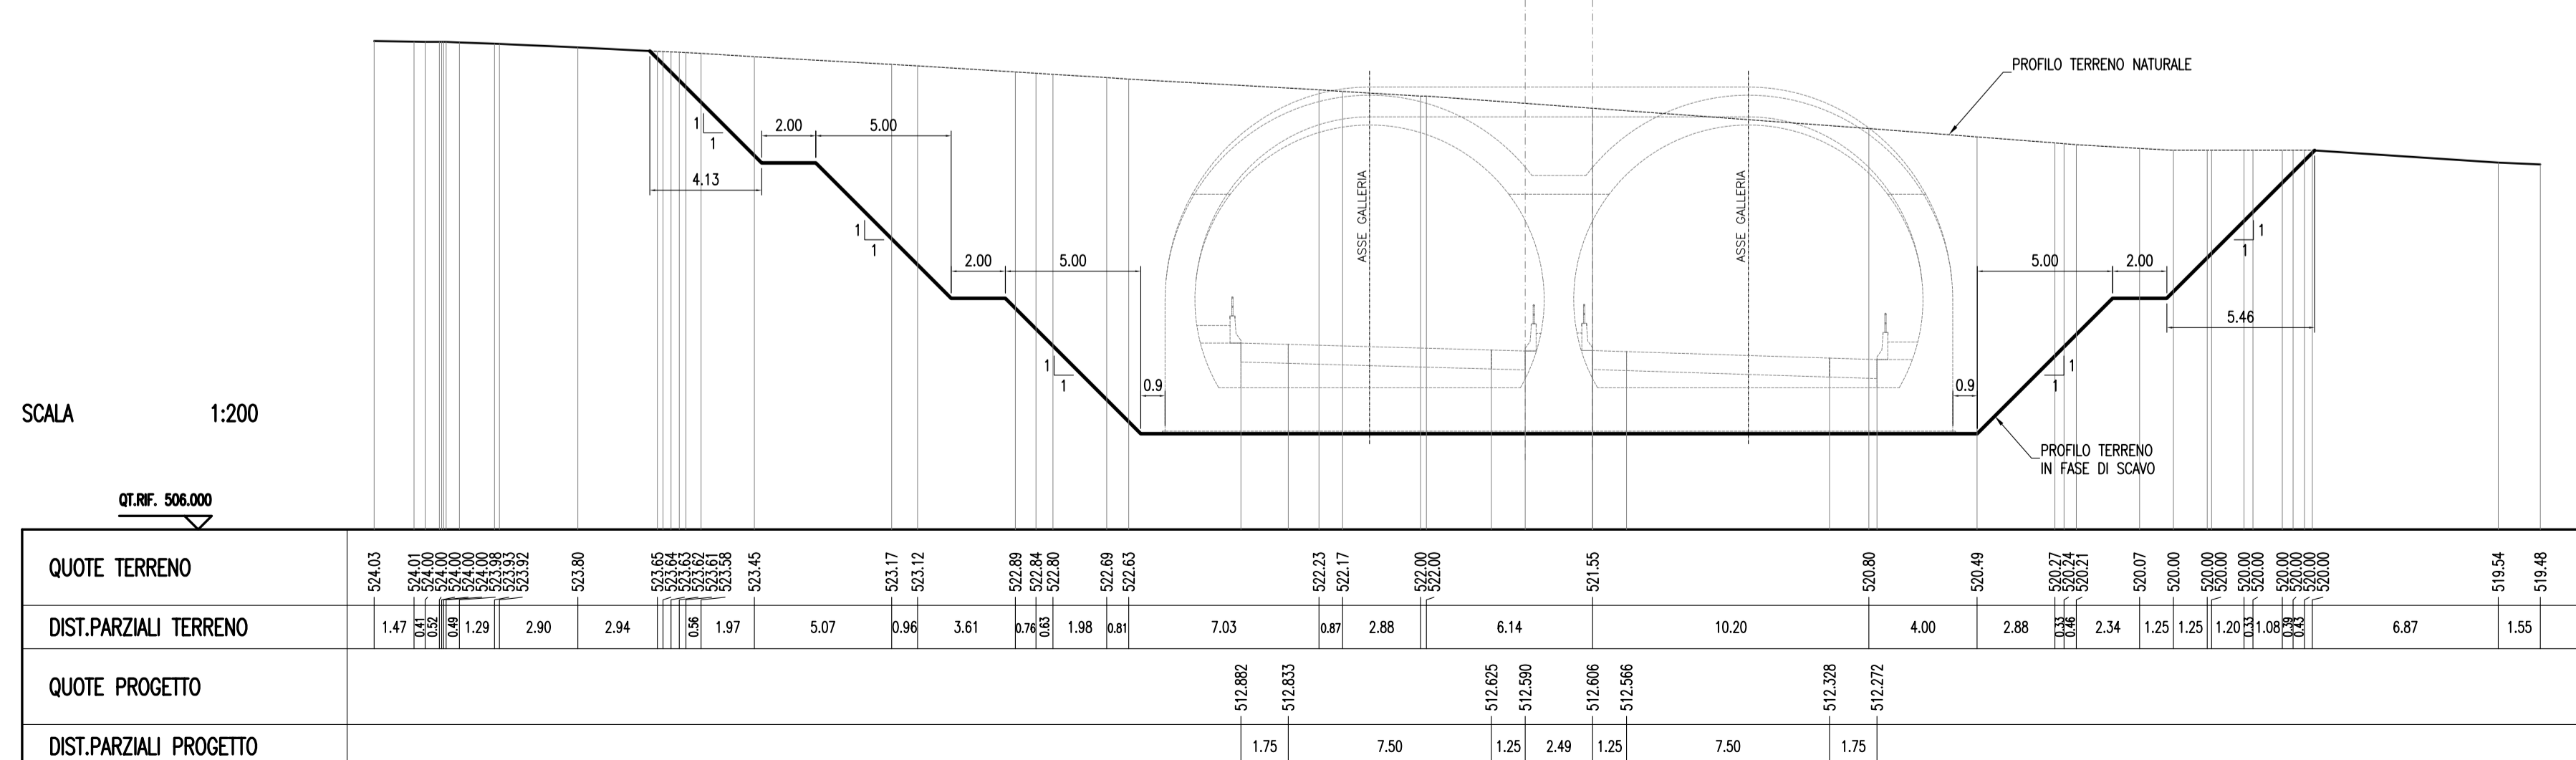

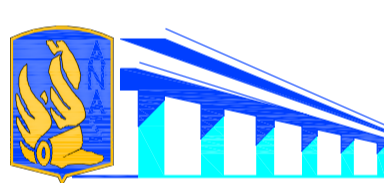

**ANAS S.p.A.**  
 Direzione Centrale Programmazione Progettazione

**CORRIDOIO PLURIMODALE TIRRENO-NORD EUROPA**  
**ITINERARIO AGRIGENTO -CALTANISSETTA-A19**  
**S.S. N° 640 "DI PORTO EMPEDOCLE"**  
**AMMODERNAMENTO E ADEGUAMENTO ALLA CAT. B DEL D.M. 5.11.2001**  
 Dal km 44+000 allo svincolo con l'A19

**PROGETTO DEFINITIVO**

GRUPPO DI PROGETTAZIONE		RESPONSABILI DI PROGETTO
ATI: TECHNITAL s.p.a. (mandataria) S.I.S. Studio di Ingegneria Stradale s.r.l. DELTA Ingegneria s.r.l. INFRATEC s.r.l Consulting Engineering PROGIN s.p.a.		Dott. Ing. M. Raccosta Ordine Ing. Verona n° A1665 Prof. Ing. A. Bevilacqua Ordine Ing. Palermo n° 4058 Dott. Ing. M. Carillo Ordine Ing. Agrigento n° A628 Dott. Ing. N. Troccoli Ordine Ing. Potenza n° 836 Dott. Ing. S. Esposito Ordine Ing. Roma n° 20837
		IL GEOLOGO
		INTERAZIONE PRESTAZIONI SPECIALISTICHE
		Dott. Ing. M. Raccosta
VISTO: IL RESPONSABILE DEL PROCEDIMENTO	VISTO: IL RESPONSABILE DEL SERVIZIO PROGETTAZIONE	DATA
Dott. Ing. Massimiliano Fidenzi	Dott. Ing. Antonio Valente	PROTOCOLLO
<p><b>GALLERIE ARTIFICIALI</b>  <b>GALLERIA SAN CATALDO: PROGR. 11+555.00</b></p> <p><b>SEZIONI TRASVERSALI</b>  <b>IN FASE DI SCAVO (TAV. 5di6)</b></p>		
CODICE PROGETTO	NOME FILE	REVISIONE
L0407B D 0501	L0407B_D_0501_T01_GA03_STR_SE05_ADWG	A
CODICE ELAB.	T01GA03STRSE05	FOLGIO
		05 di 06
		SCALA:
		1:200
D		
C		
B		
A	EMISSIONE	Ottobre 2006
REV.	DESCRIZIONE	DATA
		VERIFICATO RESP. TECNICO
		CONTROLLATO RESP. DITTA
		APPROVATO RESP. DI SETTORE
		G. Fusani
		F. Arciuli
		C. Marro