



REGIONE SICILIA
PROVINCIA DI TRAPANI
 COMUNE DI CALATAFIMI SEGESTA
 COMUNE DI SANTA NINFA
 COMUNE DI GIBELLINA

OGGETTO

PROGETTO PER LA REALIZZAZIONE DI UN IMPIANTO EOLICO COMPOSTO DA 8 AEROGENERATORI DA 6 MW CIASCUNO PER UNA POTENZA COMPLESSIVA DI 48 MW DENOMINATO "BORGO EREDITA" SITO NEL COMUNE DI CALATAFIMI SEGESTA (TP) IN LOCALITÀ BORGO EREDITA E DELLE OPERE CONNESSE E INFRASTRUTTURE INDISPENSABILI ALL'ESERCIZIO DELLO STESSO SITE NEI COMUNI DI SANTA NINFA (TP) E GIBELLINA (TP)

PROGETTO DEFINITIVO

PROPONENTE



TITOLO

PARTICOLARI COSTRUTTIVI - SEZIONI TIPO
 CAVIDOTTI 150 KV

PROGETTISTA

Dott. Ing. Girolamo Gorgone
Collaboratori
 Ing. Giocchino Ruisi Ing. Francesco Lipari Dott. Valeria Croce
 All. Arch. Flavia Termini Dott. Hariliana Ralsimba Dott. Irene Romano
 Ing. Giuseppina Brucato Dott. Agr. e For. Michele Virzi Barbara Gorgone
 Arch. Eugenio Azzarello Dott. Martina Affronti

CODICE ELABORATO

ERIN-BE_T_05_A_C

SCALA 1:20

n° Rev.	DESCRIZIONE REVISIONE	DATA	ELABORATO	VERIFICATO	APPROVATO



Rif. PROGETTO

N. _____

NOME FILE DI STAMPA

SCALA DI STAMPA DA FILE



**SEZIONE TIPO CAVIDOTTO 150 KV
 SU TERRENO AGRICOLO/COLTIVATO**

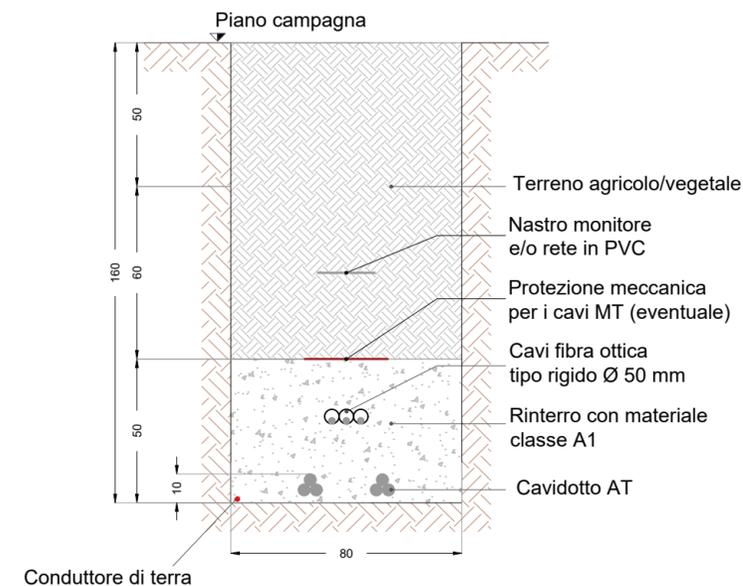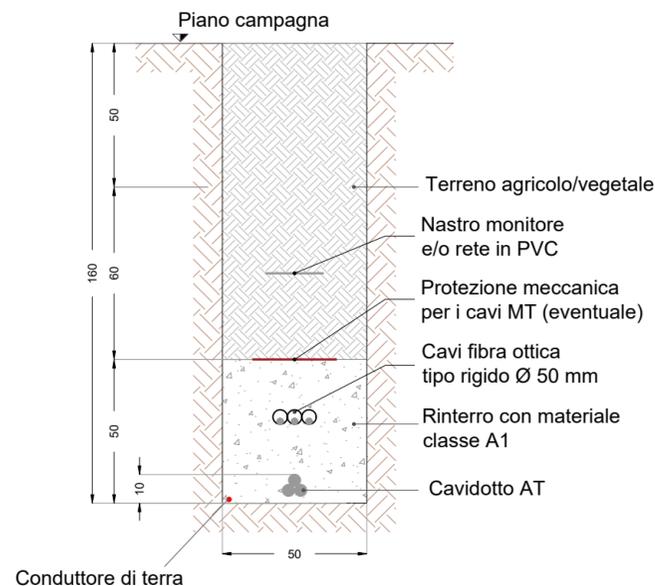

NOTE

TUTTE LE MISURE IN CM, SALVO diversamente SPECIFICATO.

**SEZIONE TIPO CAVIDOTTO 150 KV
 SU STRADA STERRATA**

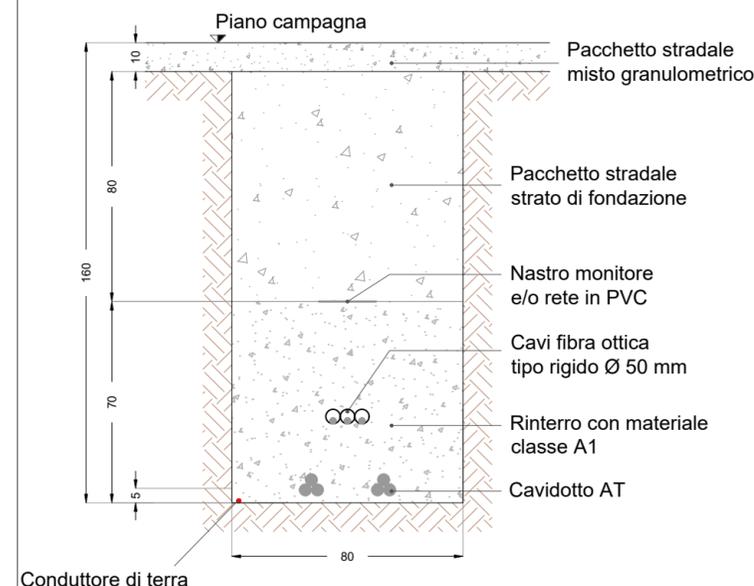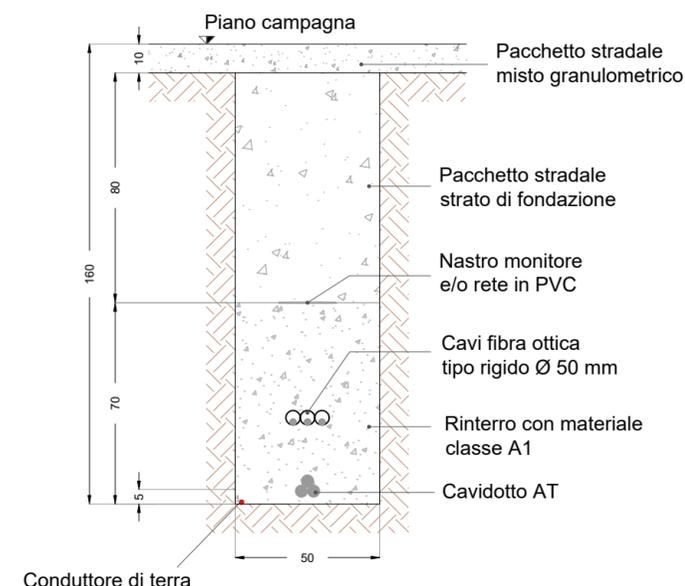

**SEZIONE TIPO CAVIDOTTO 150 KV
 SU STRADA ASFALTATA**

