

INQUADRAMENTO SU ORTOFOTO

LEGENDA

SSE Utente di trasformazione

Terreno esistente

La stazione di connessione potrà variare a valle del tavolo tecnico con l'ente gestore di rete



OGGETTO

PROGETTO PER LA REALIZZAZIONE DI UN IMPIANTO EOLICO COMPOSTO DA 8 AEROGENERATORI DA 6 MW
CIASCUNO PER UNA POTENZA COMPLESSIVA DI 48 MW DENOMINATO "BORGO EREDITA" SITO NEL COMUNE DI
CALATAFIMI SEGESTA (TP) IN LOCALITÀ BORGO EREDITA E DELLE OPERE CONNESSE E INFRASTRUTTURE
INDISPENSABILI ALL'ESERCIZIO DELLO STESSO SITE NEI COMUNI DI SANTA NINFA (TP) E GIBELLINA (TP)



TITOLO

STATO DI FATTO - SEZIONI AREA SSE

PROGETTISTA

Dott. Ing. Girolamo Gorgone
Collaboratori

Ing. Gioacchino Ruisi
All. Arch. Flavia Termini
Ing. Giuseppina Brucato
Arch. Eugenio Azzarello

Ing. Francesco Lipari
Dott. Valeria Croce
Dott. Irene Romano
Barbara Gorgone

SCALA

CODICE ELABORATO


ERIN-BE_T_09_A_C


SCALA

VARIE



COPYRIGHT EDISON RINNOVABILI S.P.A. – TUTTI I DIRITTI SONO RISERVATI A NORMA DI LEGGE

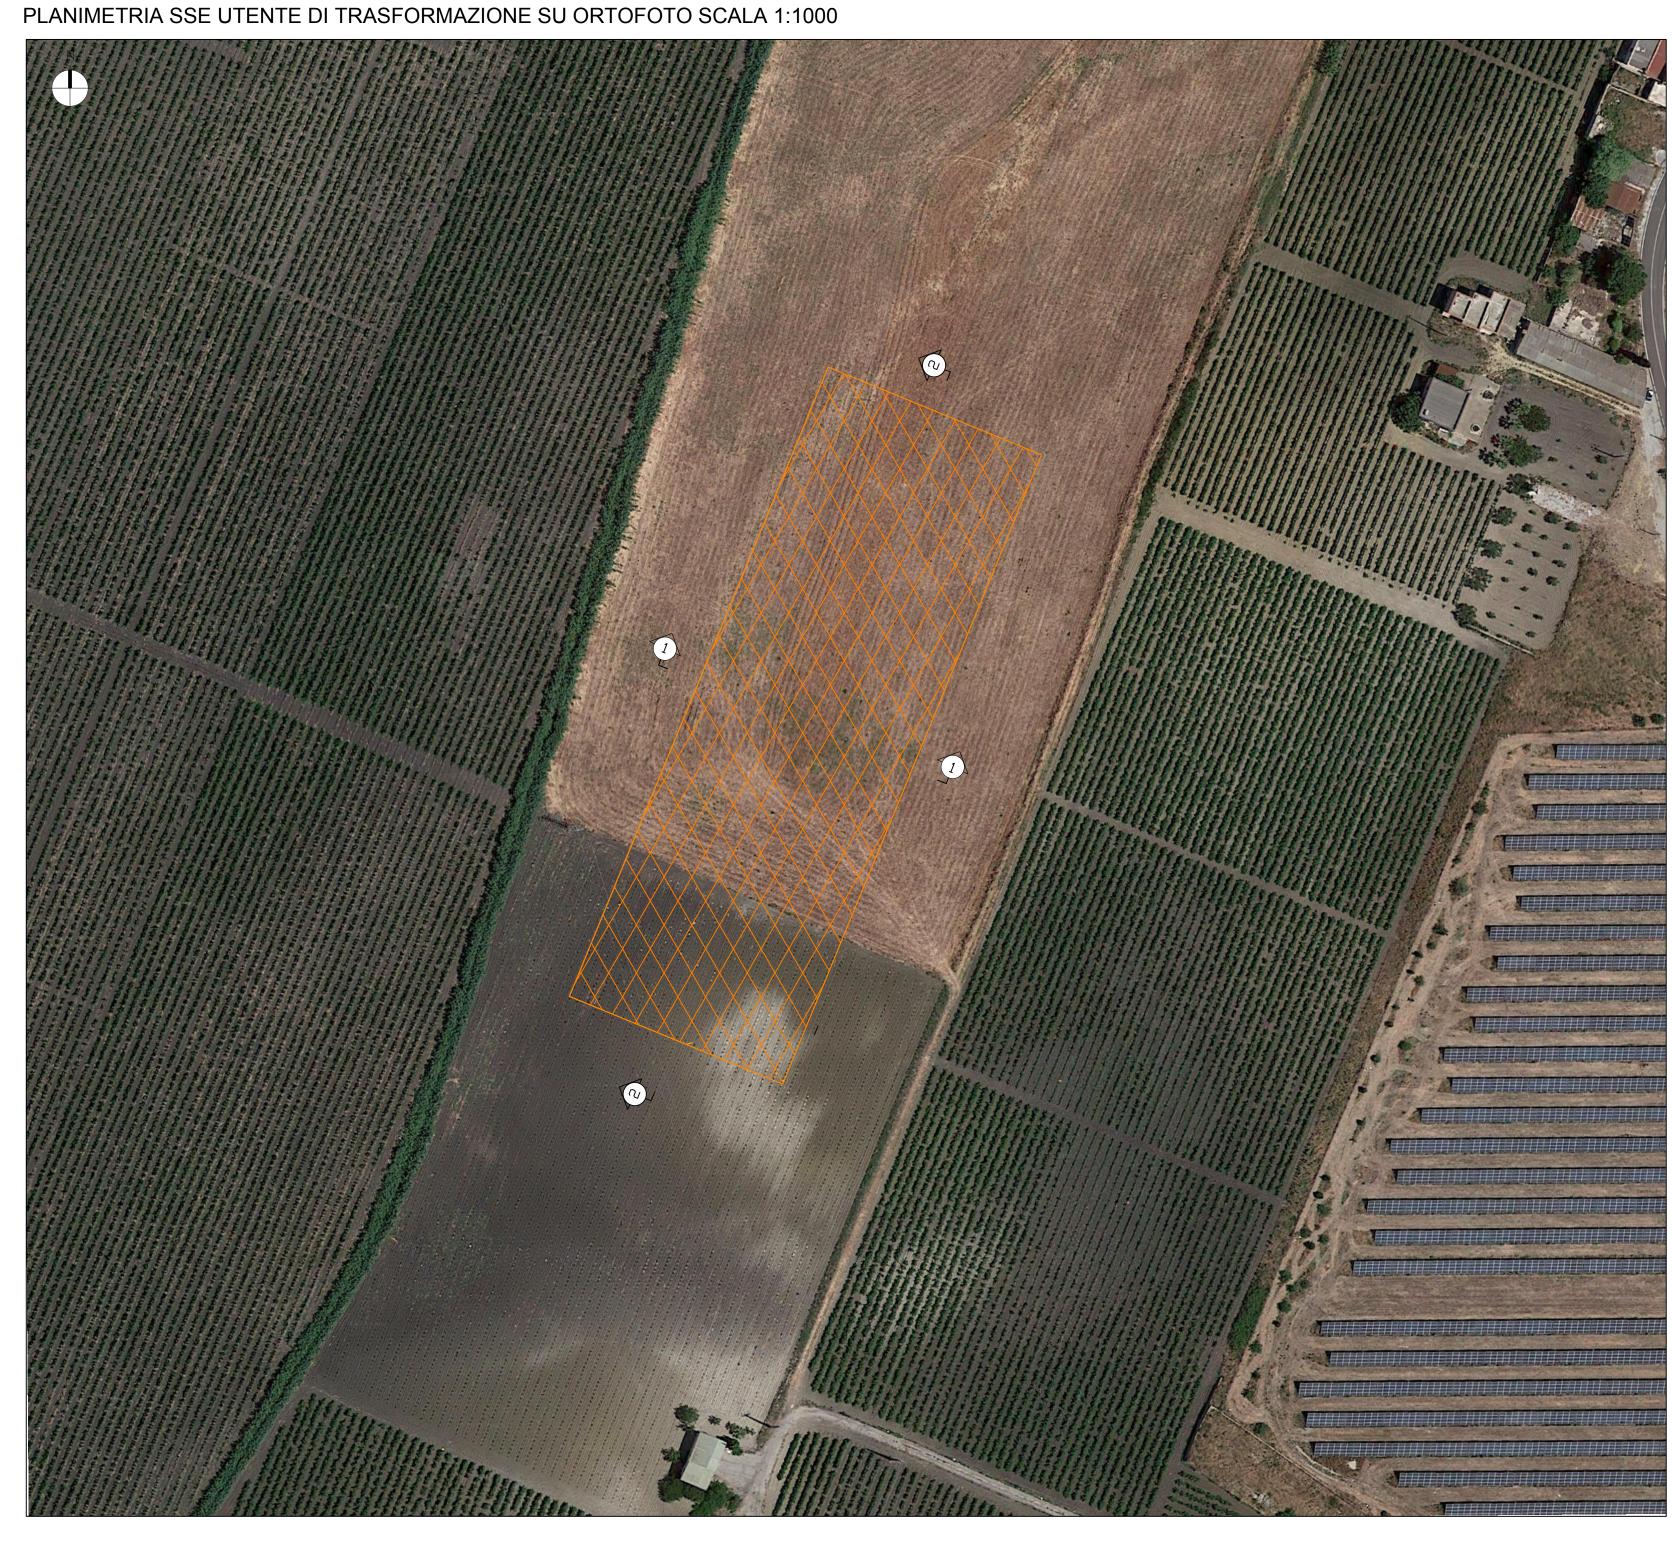

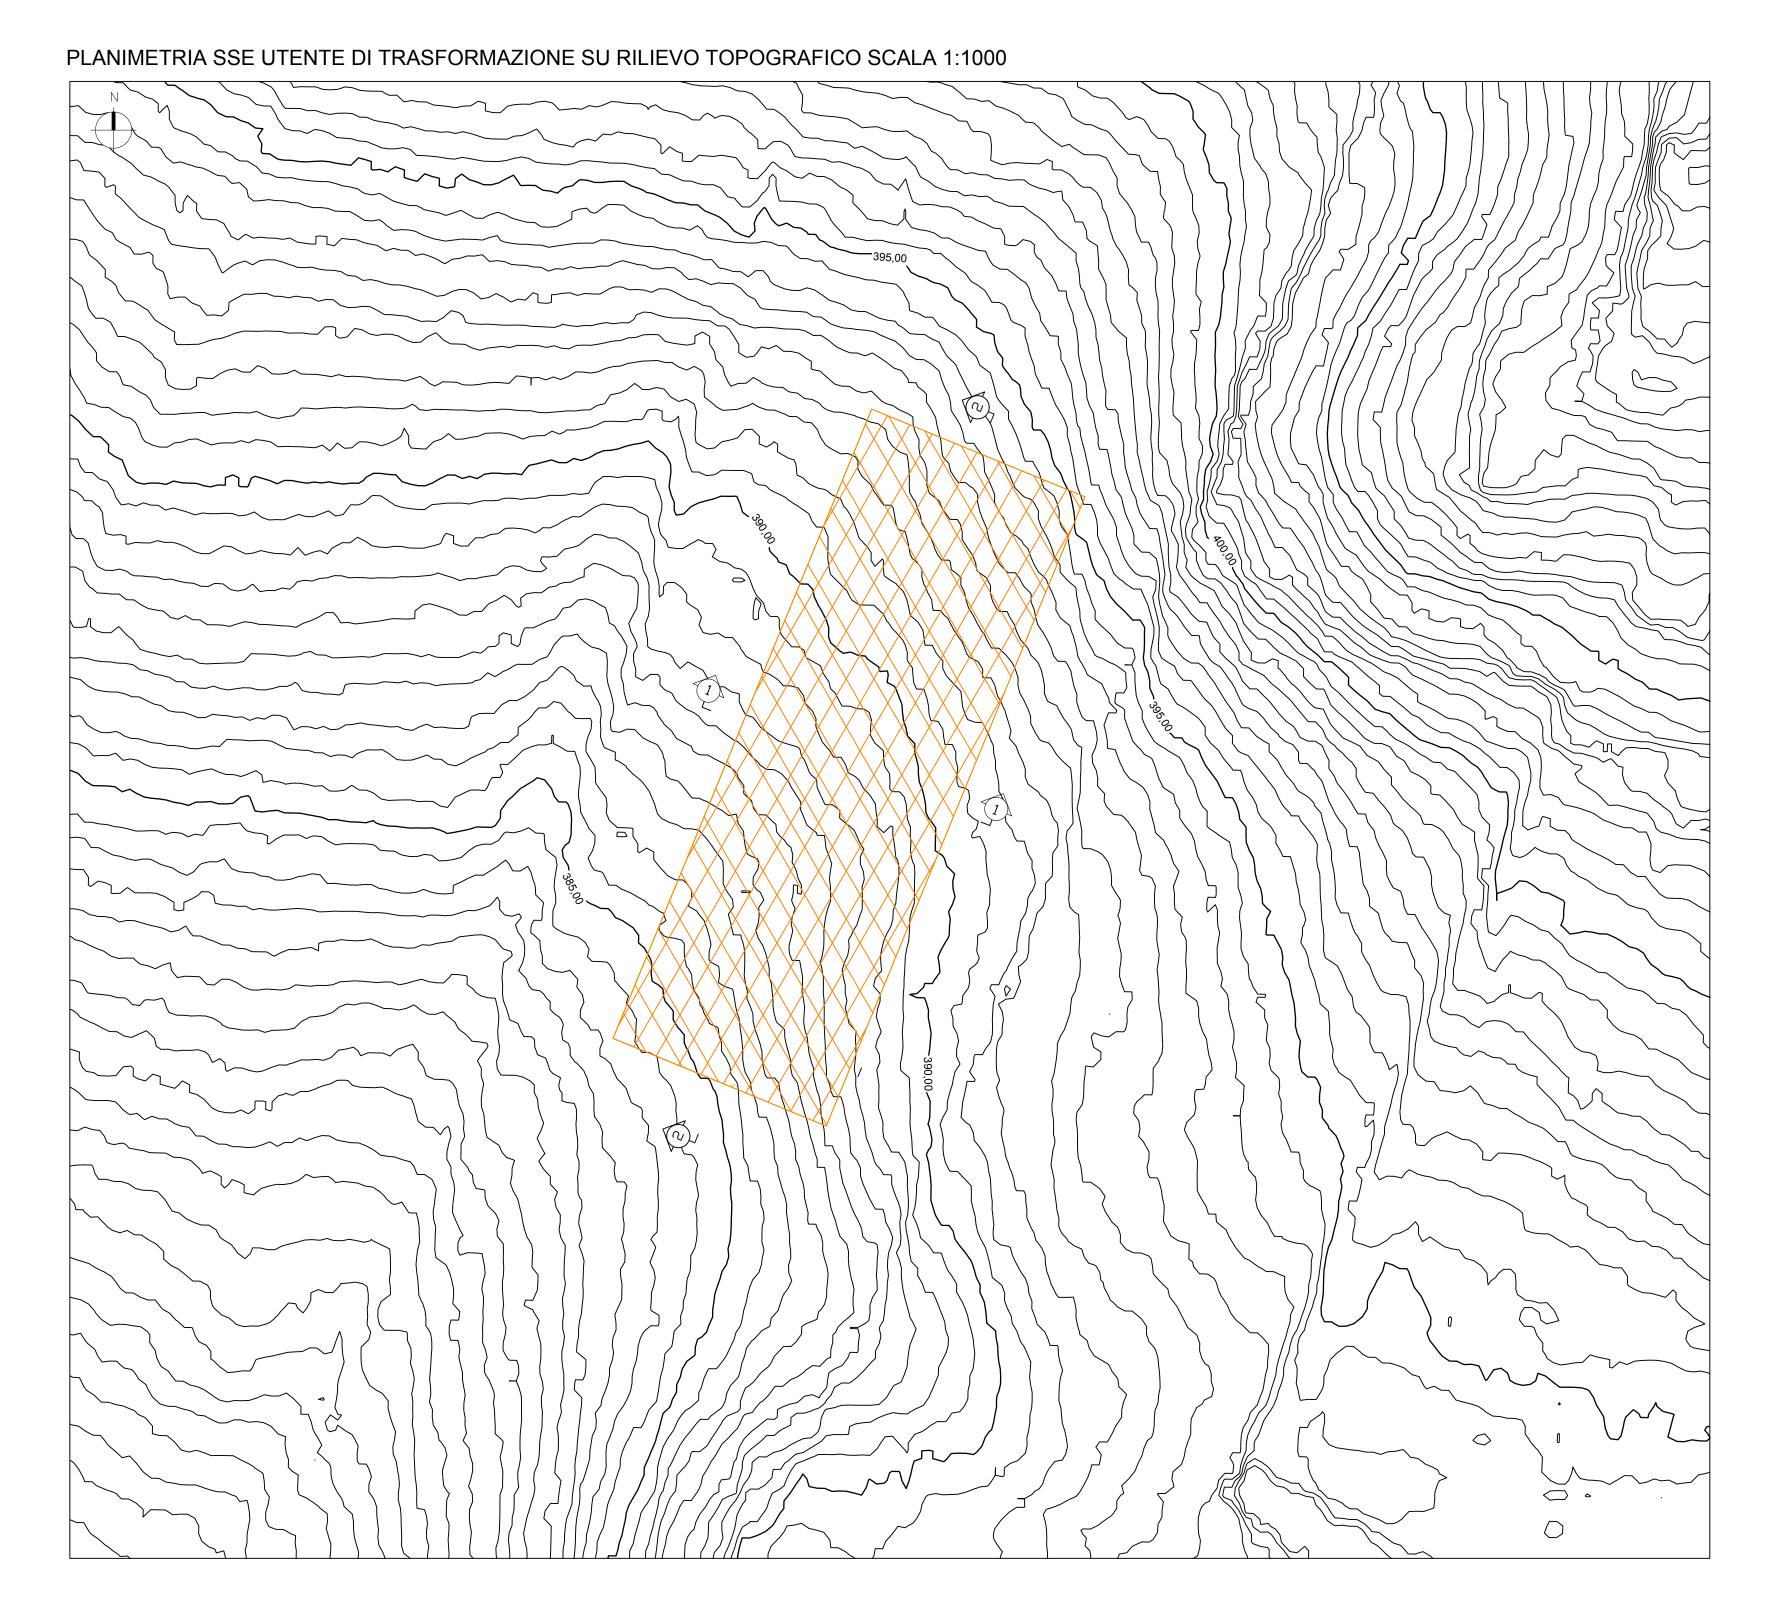

STATO DI FATTO SEZIONI AREA SSE SCALA 1:250

