INQUADRAMENTO TERRITORIALE

INQUADRAMENTO SU ORTOFOTO

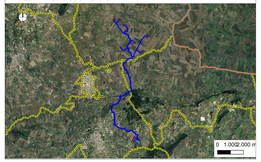

LEGENDA

- SSE Utente di trasformazione

Planimetria

- Scarpata di riporto
- Scarpata di scavo
- Quota di progetto
- Accesso ai prezzolle
- Strada di accesso
- Cavo MT
- Cavo AT
- Servitù di cavidotto

Sezioni

- Terreno esistente
- Terreno di progetto
- Quota di progetto
- Area soggetta a scavo
- Area soggetta a riporto
- Sezione in rilevato
- Sezione in scavo
- Strada di accesso

La stazione di connessione potrà variare a valle del tavolo tecnico con l'ente gestore di rete

REGIONE SICILIA
PROVINCIA DI TRAPANI
COMUNE DI CALATAFIMI SEGESTA
COMUNE DI SANTA NINFA
COMUNE DI GIBELLINA

OGGETTO

PROGETTO PER LA REALIZZAZIONE DI UN IMPIANTO EOLICO COMPOSTO DA 8 AEROGENERATORI DA 6 MW CIASCUNO PER UNA POTENZA COMPLESSIVA DI 48 MW DENOMINATO "BORGO EREDITA' SITO NEL COMUNE DI CALATAFIMI SEGESTA (TP) IN LOCALITÀ BORGO EREDITA E DELLE OPERE CONNESSE E INFRASTRUTTURE INDISPENSABILI ALL'ESERCIZIO DELLO STESSO SITE NEI COMUNI DI SANTA NINFA (TP) E GIBELLINA (TP)

PROPONENTE

EDISON
Edison Rinnovabili S.p.A.

TITOLO

STATO DI PROGETTO - SEZIONI AREA SSE

PROGETTISTA

Dott. Ing. Girolamo Gorgone
Collaboratori

Ing. Giuseppe Ciccia - Dott. Ing. Francesco Lipari - Dott. Valeria Cinzia
Ing. Sofia Gorgone - Dott. Ing. Vincenza Palermo - Dott. Ivana Rizzuto
Ing. Giuseppina Rizzuto - Dott. Agr. e For. Michele Vivi - Barbara Gorgone
Dott. Eugenio Rizzuto - Dott. Geologo Lorenzo

CODICE ELABORATO

ERIN-BE_T_10_A_C

SCALA: VARIE

n°Rev.	SEZIONE/REVISIONE	DATA	ELABORATI	VERIFICATI	APPROVATI

RIF. PROGETTO

N

NOME FILE DI STAMPA

SCALA DI STAMPA ON FILE

COPYRIGHT EDISON RINNOVABILI S.P.A. - TUTTI I DIRITTI SONO RISERVATI A NORMA DI LEGGE

PLANIMETRIA SSE UTENTE DI TRASFORMAZIONE SU ORTOFOTO SCALA 1:1000

PLANIMETRIA SSE UTENTE DI TRASFORMAZIONE SU RILIEVO TOPOGRAFICO SCALA 1:1000

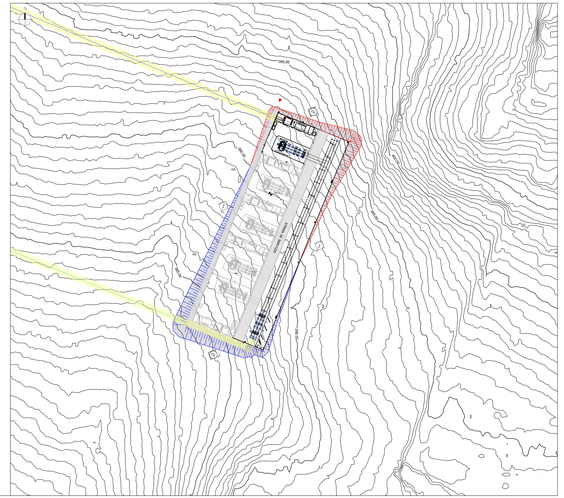

MODELLO 3D SSE UTENTE DI TRASFORMAZIONE

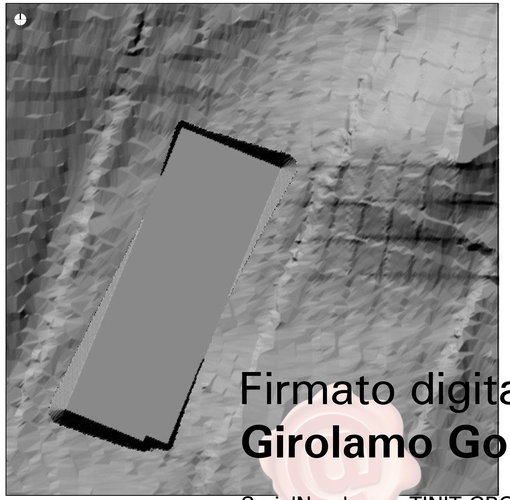

PLANIMETRIA SSE UTENTE DI TRASFORMAZIONE SU CATASTO SCALA 1:1000

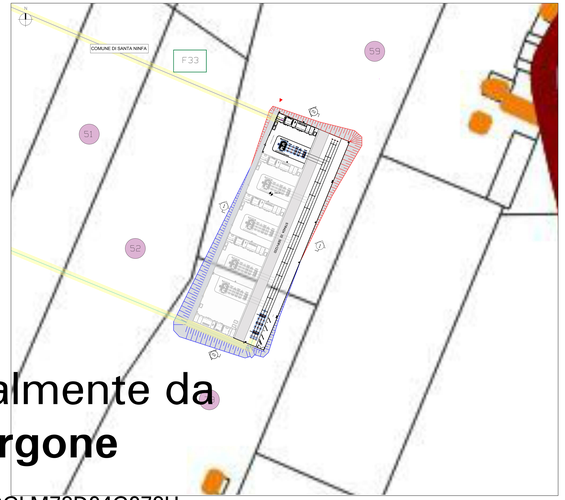

Firmato digitalmente da
Girolamo Gorgone

SerialNumber = TINIT-GRGGLM78D24G273H
C = IT

STATO DI PROGETTO SEZIONI AREA SSE SCALA 1:250

SEZIONE 1-1

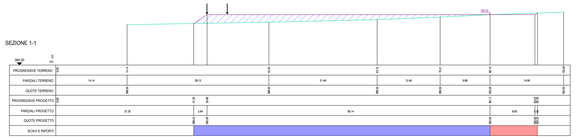
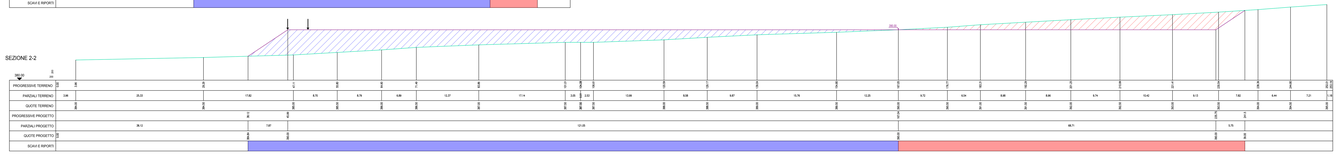
SEZIONE 2-2