


LEGENDA


- Linea 1 BE01 - BE02
- Linea 2 BE03 - BE04
- Linea 3 BE05 - BE 06
- Linea 4 BE07 - BE 08
- Dorsale MT SSE utente BE01 - BE02
- Dorsale MT SSE utente BE03 - BE04
- Dorsale MT SSE utente BE05 - BE06
- Dorsale MT SSE utente BE07 - BE08
- Cavo AT SSE utente - SSE RTN

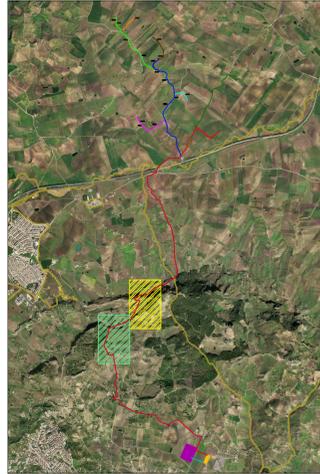

SEZIONE 10



SEZIONE 11

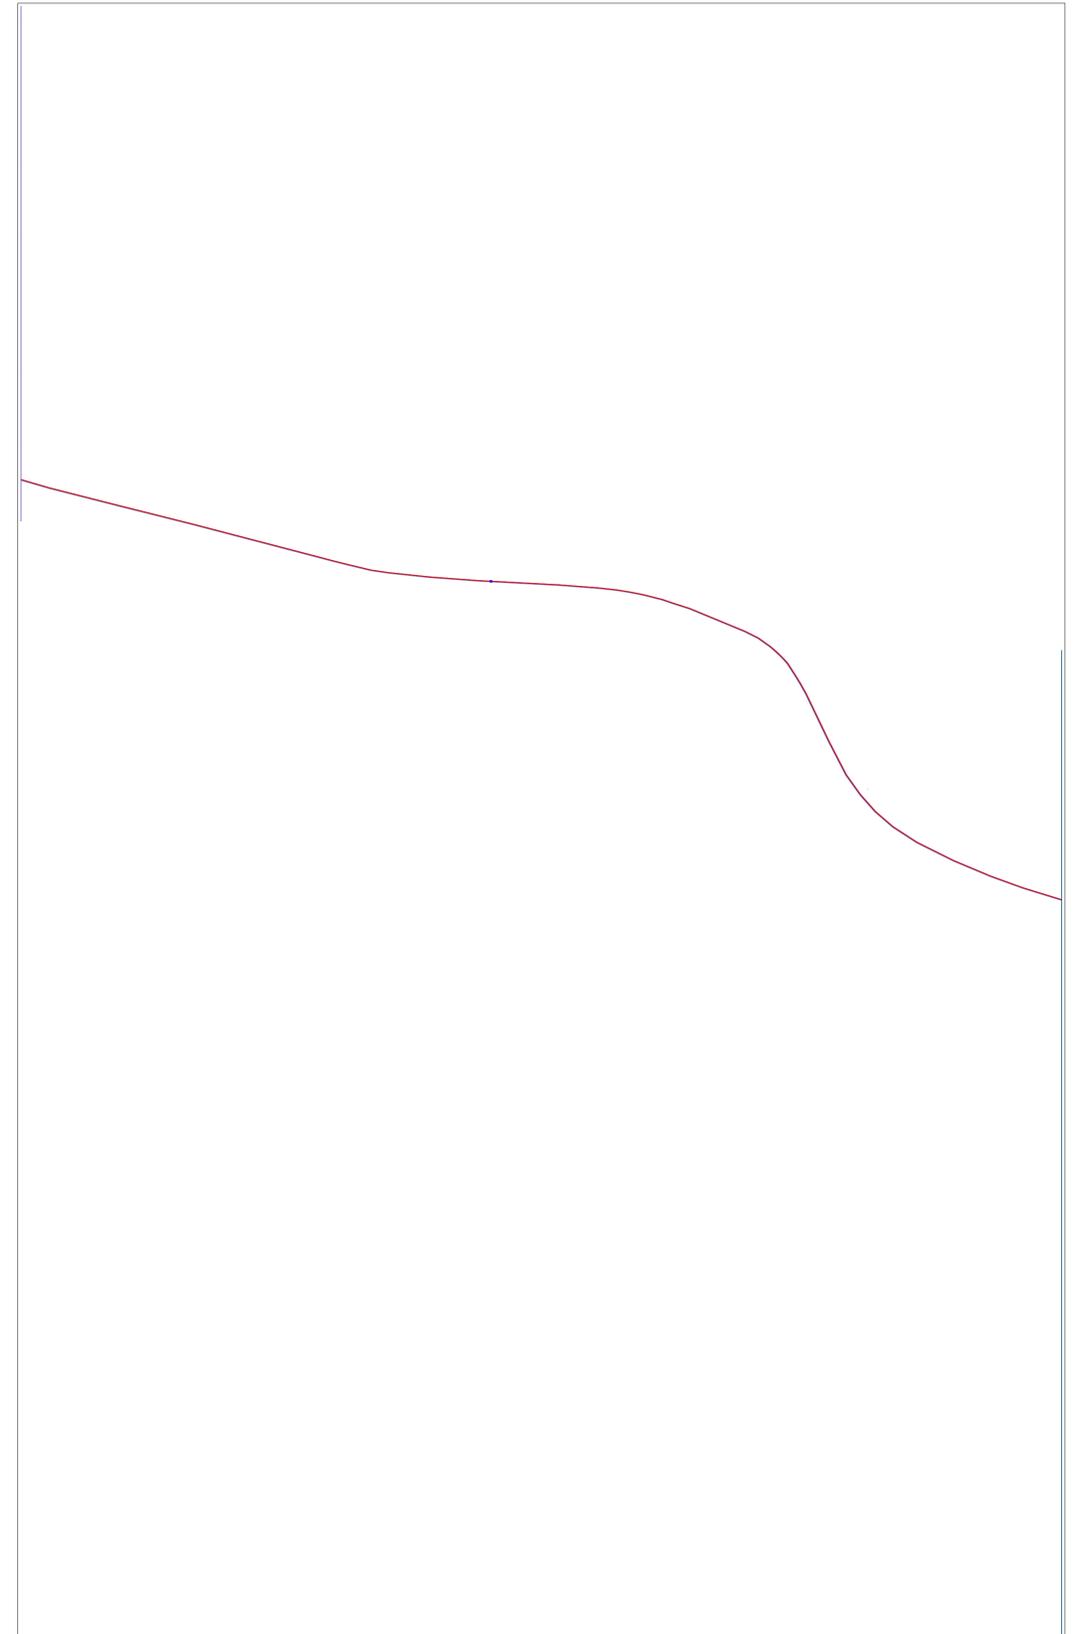

REGIONE SICILIA
PROVINCIA DI TRAPANI
 COMUNE DI CALATAFIMI SEGESTA
 COMUNE DI SANTA NINFA
 COMUNE DI GIBELLINA

OGGETTO

PROGETTO PER LA REALIZZAZIONE DI UN IMPIANTO EOLICO COMPOSTO DA 8 AEROGENERATORI DA 6 MW CIASCUNO PER UNA POTENZA COMPLESSIVA DI 48 MW DENOMINATO "BORGO EREDITA" SITO NEL COMUNE DI CALATAFIMI SEGESTA (TP) IN LOCALITÀ BORGO EREDITA E DELLE OPERE CONNESSE E INFRASTRUTTURE INDISPENSABILI ALL'ESERCIZIO DELLO STESSO SITE NEI COMUNI DI SANTA NINFA (TP) E GIBELLINA (TP)

PROGETTO DEFINITIVO

PROPONENTE



TITOLO

DORSALI DI IMPIANTO_SEZIONE 10-11

PROGETTISTA

Dott. Ing. Girolamo Gorgone

Collaboratori

Ing. Gioacchino Ruffi Ing. Francesco Lipari Dott. Valeria Croce
 Arch. Franco Terrasi Dott. Marianna Rastano Dott. Irene Romano
 Ing. Giuseppina Brusca Dott. Ag. e For. Michele Virzi Barbara Gorgone
 Arch. Eugenio Accarelli Dott. Martina Alfiore

CODICE ELABORATO

SC_T_17_G_D

SCALA | 1:2000

N° Rev.	DESCRIZIONE REVISIONE	DATA	ELABORATO	VERIFICATO	APPROVATO

Rif. PROGETTO

N. _____

NOME FILE DI STAMPA

SCALA DI STAMPA DA FILE