INQUADRAMENTO TERRITORIALE

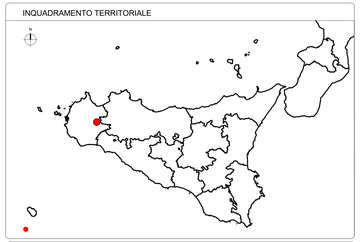

LOCALIZZAZIONE BE

LEGENDA

Planimetria

- Scarpata di riporto
- Scarpata di scavo
- Quota di progetto
- Piazzale
- Plinto aerogeneratore
- Accesso al piazzale

Sezioni

- Terreno esistente
- Terreno di progetto
- Quota di progetto
- Sezione in rilevato
- Sezione in scavo

PLANIMETRIA PIAZZALE BE06 SU ORTOFOTO SCALA 1:500

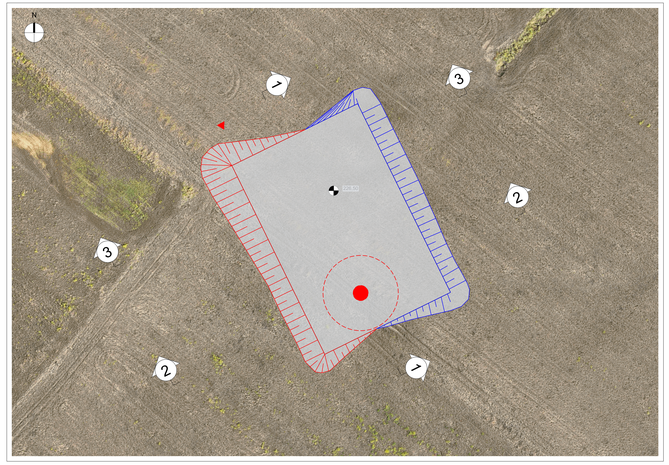

PLANIMETRIA PIAZZALE BE06 SU RILIEVO TOPOGRAFICO SCALA 1:500

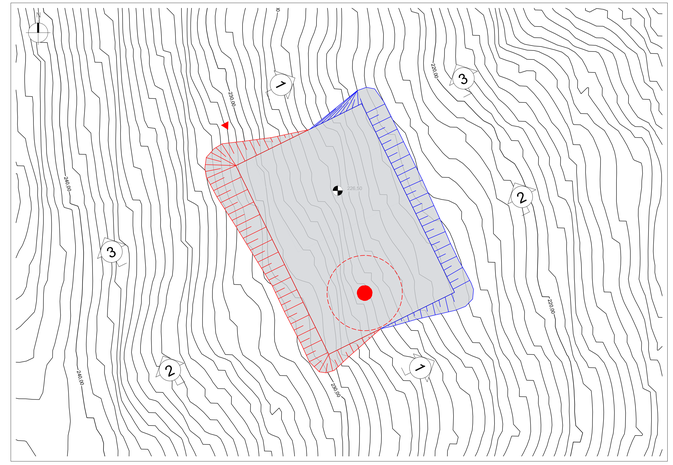

SEZIONI LONGITUDINALI SCALA 1:200

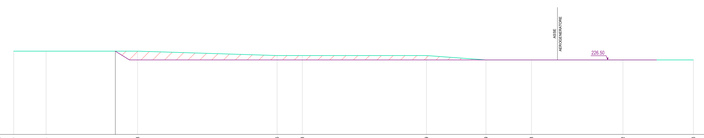

Sezione 1-1

Rif. 218.00

| | | |