



NOTE

TUTTE LE MISURE IN CM, SALVO diversamente SPECIFICATO.


SEZIONE TIPO STRADA BIANCA
A LIVELLO

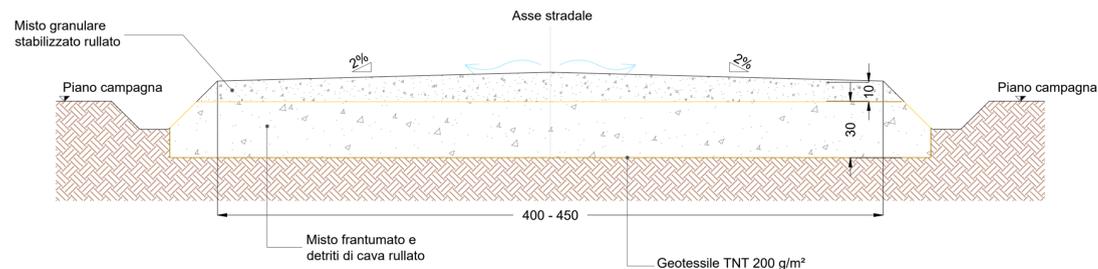


SEZIONE TIPO STRADA BIANCA
A MEZZACOSTA

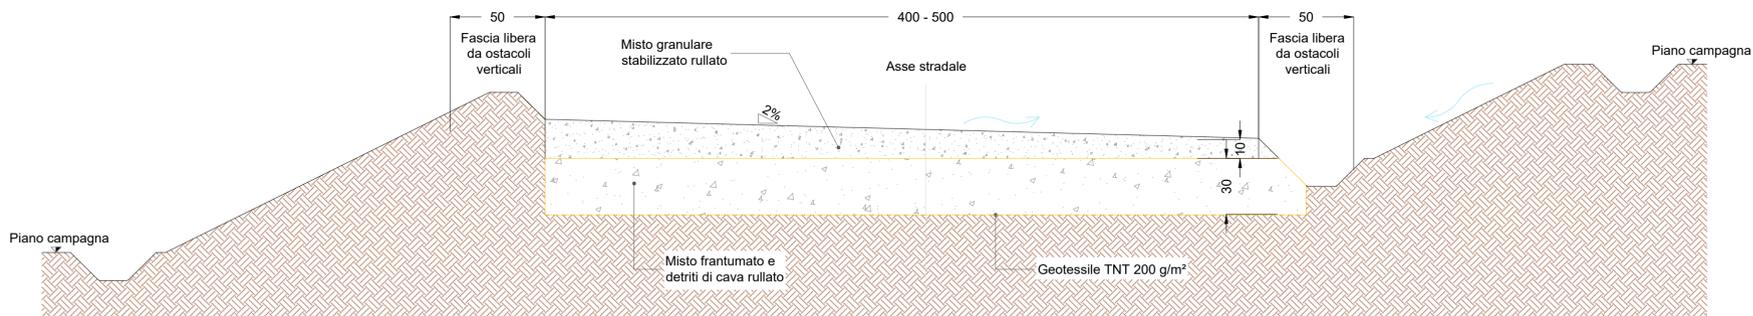

SEZIONE TIPO STRADA BIANCA
IN TRINCEA

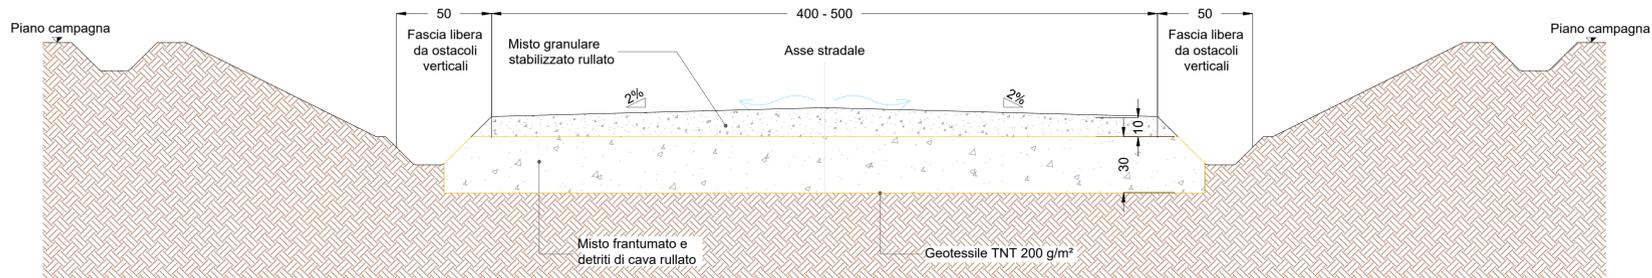

SEZIONE TIPO STRADA BIANCA
SU RILEVATO

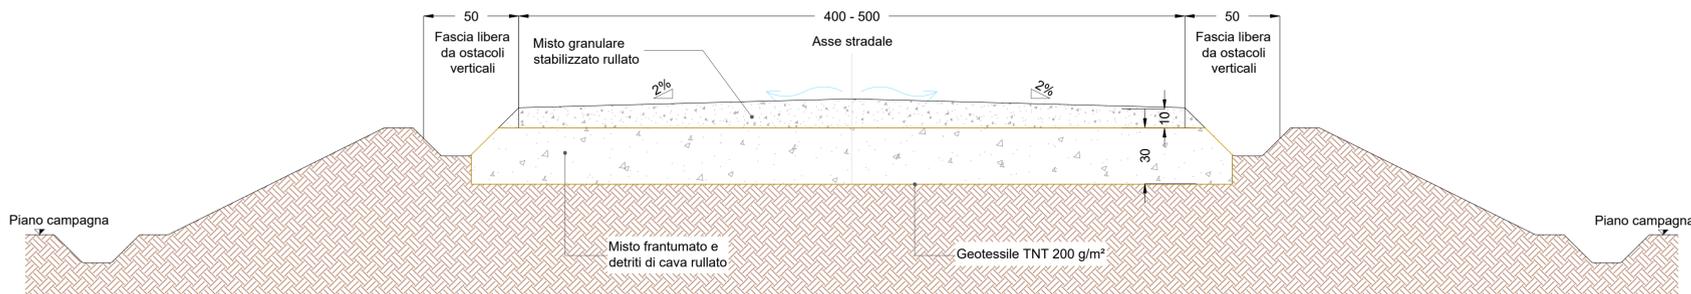

REGIONE SICILIA
PROVINCIA DI TRAPANI
COMUNE DI CALATAFIMI SEGESTA
COMUNE DI SANTA NINFA
COMUNE DI GIBELLINA

OGGETTO

PROGETTO PER LA REALIZZAZIONE DI UN IMPIANTO EOLICO COMPOSTO DA 8 AEROGENERATORI DA 6 MW CIASCUNO PER UNA POTENZA COMPLESSIVA DI 48 MW DENOMINATO "BORGO EREDITA" SITO NEL COMUNE DI CALATAFIMI SEGESTA (TP) IN LOCALITÀ BORGO EREDITA E DELLE OPERE CONNESSE E INFRASTRUTTURE INDISPENSABILI ALL'ESERCIZIO DELLO STESSO SITE NEI COMUNI DI SANTA NINFA (TP) E GIBELLINA (TP)

PROGETTO DEFINITIVO

PROPONENTE



TITOLO

PARTICOLARI COSTRUTTIVI - SEZIONI TIPO
VIABILITÀ INTERNA AL PARCO

PROGETTISTA

Dott. Ing. Girolamo Gorgone
Collaboratori
Ing. Gioacchino Ruisi Ing. Francesco Lipari Dott. Valeria Croce
Arch. Flavia Tarrimi Dott. Marianna Ratsimba Dott. Irene Romano
Ing. Giuseppina Brucato Dott. Agr. e For. Michele Virzi
Arch. Eugenio Azzarello Dott. Martina Affronti Barbara Gorgone

CODICE ELABORATO

ERIN-BE_T_43_A_D

SCALA 1:20

n° Rev.	DESCRIZIONE REVISIONE	DATA	ELABORATO	VERIFICATO	APPROVATO

Rif. PROGETTO

N. _____

NOME FILE DI STAMPA

SCALA DI STAMPA DA FILE