NOTE

TUTTE LE MISURE IN CM, SALVO DIVERSAMENTE SPECIFICATO.

REGIONE SICILIA
PROVINCIA DI TRAPANI
COMUNE DI CALATAFIMI SEGESTA
COMUNE DI SANTA NINFA
COMUNE DI GIBELLINA

OGGETTO

PROGETTO PER LA REALIZZAZIONE DI UN IMPIANTO EOLICO COMPOSTO DA 8 AEROGENERATORI DA 6 MW CIASCUNO PER UNA POTENZA COMPLESSIVA DI 48 MW DENOMINATO "BORGO EREDITA" SITO NEL COMUNE DI CALATAFIMI SEGESTA (TP) IN LOCALITÀ BORGO EREDITA E DELLE OPERE CONNESSE E INFRASTRUTTURE INDISPENSABILI ALL'ESERCIZIO DELLO STESSO SITE NEI COMUNI DI SANTA NINFA (TP) E GIBELLINA (TP)

PROGETTO DEFINITIVO

PROPONENTE

Edison Rinnovabili S.p.A.

TITOLO

PARTICOLARI COSTRUTTIVI - TIPICO
ATTRAVERSAMENTO IDRICO PISTA DI IMPIANTO

PROGETTISTA
Dott. Ing. Girolamo Gorgone
Collaboratori
Ing. Gioacchino Ruisi, Ing. Francesco Lipari, Dott. Valeria Croce
All. Arch. Flavia Termini, Dott. Haritiana Ratsimba, Dott. Irene Romano
Ing. Giuseppina Brucato, Dott. Agr. e For. Michele Virzì, Barbara Gorgone
Arch. Eugenio Azzarello, Dott. Martina Affronti

CODICE ELABORATO

ERIN-BE_T_46_A_D

SCALA 1:20

n°.Rev.	DESCRIZIONE REVISIONE	DATA	ELABORATO	VERIFICATO	APPROVATO

Rif. PROGETTO

N.

NOME FILE DI STAMPA

SCALA DI STAMPA DA FILE

COPYRIGHT EDISON RINNOVABILI S.P.A. - TUTTI I DIRITTI SONO RISERVATI A NORMA DI LEGGE

SCHEMA TIPO STRADA BIANCA
ATTRAVERSAMENTO IMPLUVIO

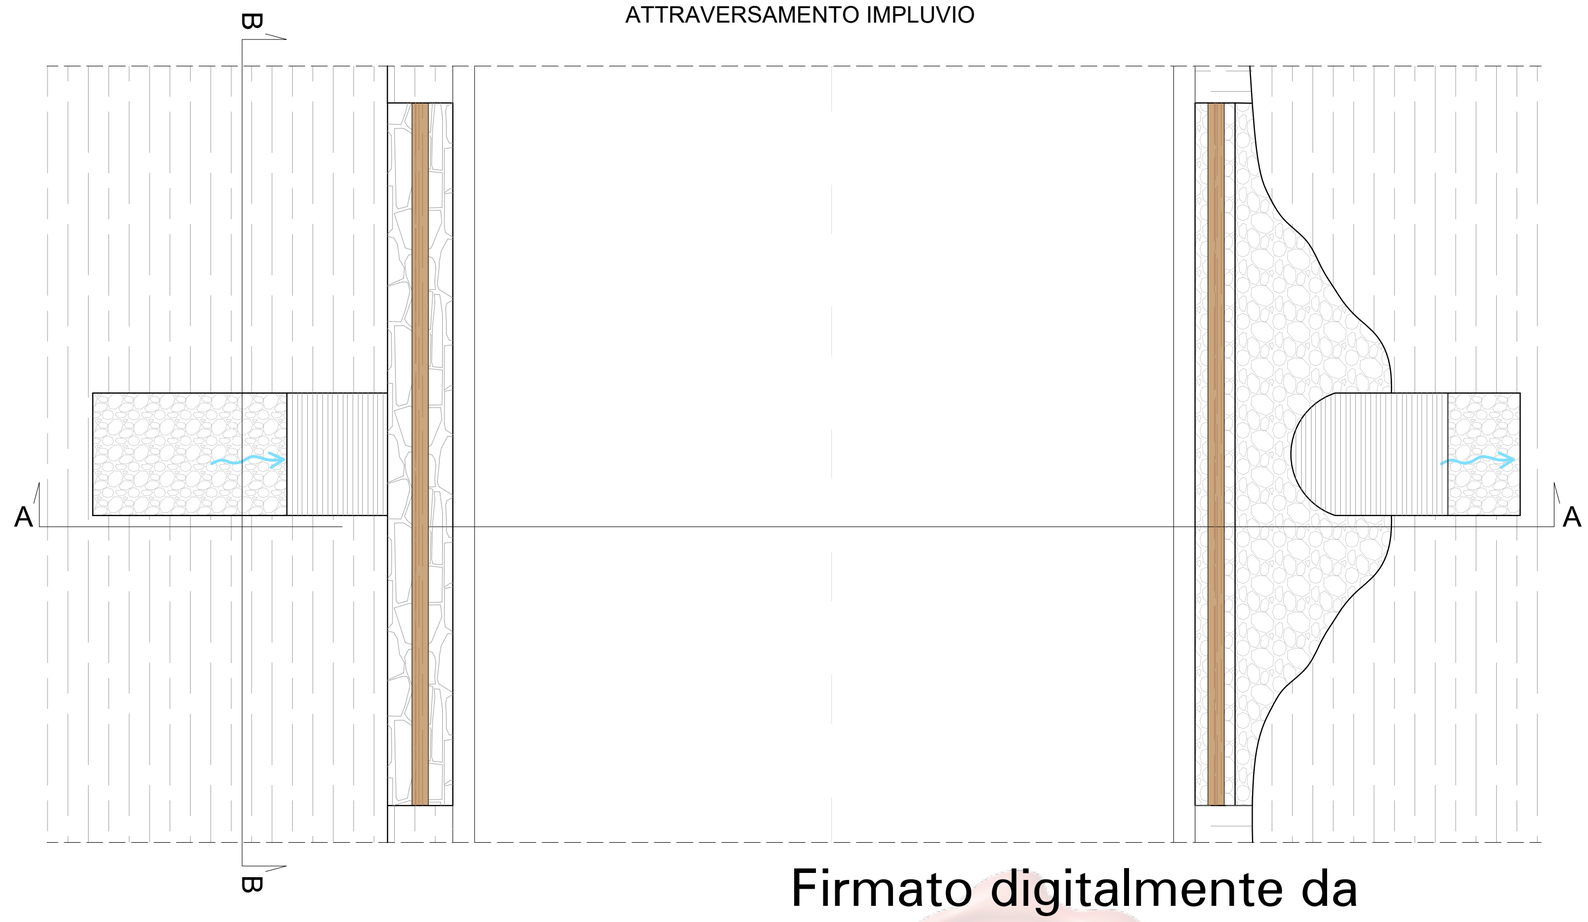

Firmato digitalmente da
Girolamo Gorgone
SerialNumber = TINIT-GRGGLM78D24G273H
C = IT

SEZIONE A-A

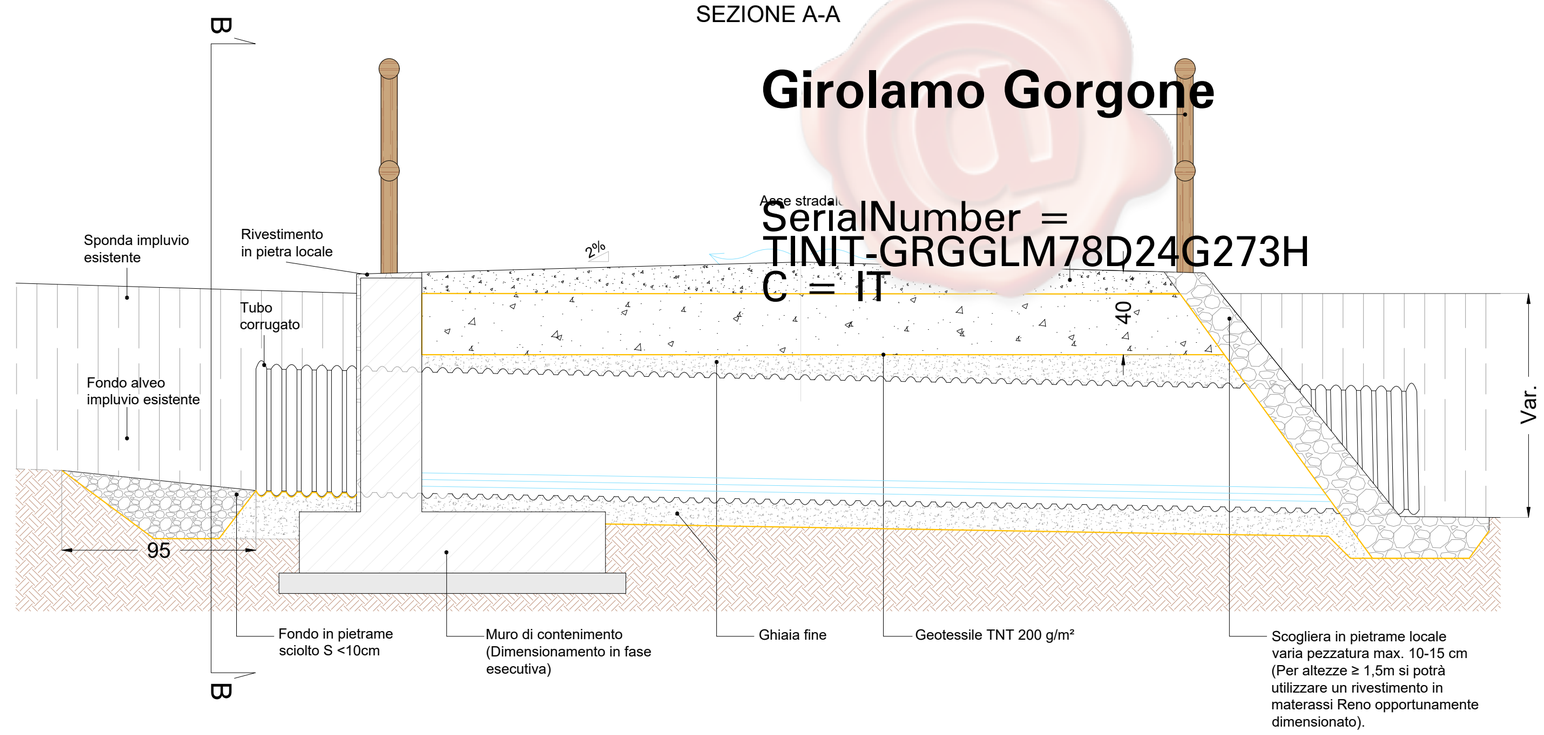

SEZIONE B-B

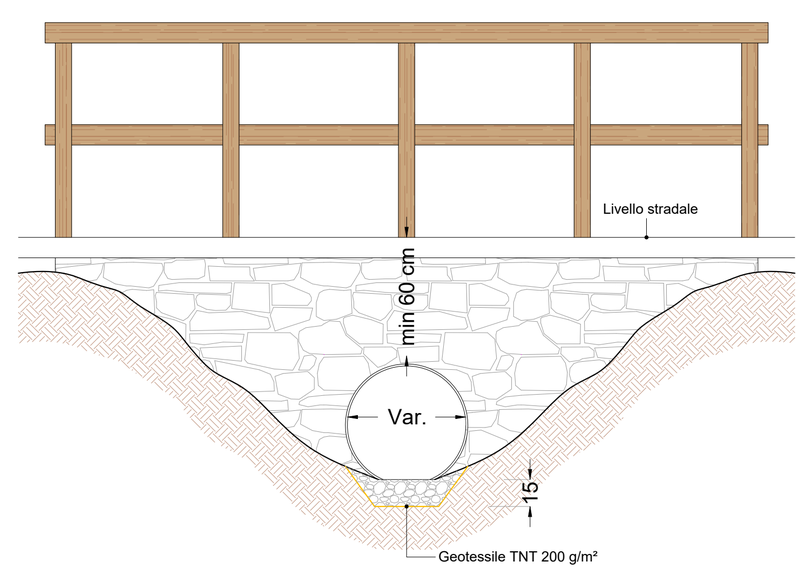

Nota: Dimensionamento della tubazione da definire in fase esecutiva