



NOTE

TUTTE LE MISURE IN M. SALVO diversamente specificato.



REGIONE SICILIA
PROVINCIA DI TRAPANI
 COMUNE DI CALATAFIMI SEGESTA
 COMUNE DI SANTA NINFA
 COMUNE DI GIBELLINA

OGGETTO

PROGETTO PER LA REALIZZAZIONE DI UN IMPIANTO EOLICO COMPOSTO DA 8 AEROGENERATORI DA 6 MW CIASCUNO PER UNA POTENZA COMPLESSIVA DI 48 MW DENOMINATO "BORGO EREDITA" SITO NEL COMUNE DI CALATAFIMI SEGESTA (TP) IN LOCALITÀ BORGO EREDITA E DELLE OPERE CONNESSE E INFRASTRUTTURE INDISPENSABILI ALL'ESERCIZIO DELLO STESSO SITE NEI COMUNI DI SANTA NINFA (TP) E GIBELLINA (TP)

PROGETTO DEFINITIVO

PROPONENTE



TITOLO

TIPICO AEROGENERATORE -
 PIASTRA DI FONDAZIONE

PROGETTISTA

Dott. Ing. Girolamo Gorgone

Collaboratori
 Ing. Girolamo Ruffi
 All. Arch. Flavia Termini
 Ing. Giuseppina Brusato
 Arch. Eugenio Azzarelli

CODICE ELABORATO

ERIN-BE_T_53_A_D

SCALA 1:100

#/Rev	DESCRIZIONE REVISIONE	DATA	ELABORATO	VERIFICATO	APPROVATO


Rif. PROGETTO

N. _____


NOME FILE DI STAMPA

SCALA DI STAMPA DA FILE


AEROGENERATORE - PIASTRA DI FONDAZIONE SU PALI
 VISTA DALL'ALTO

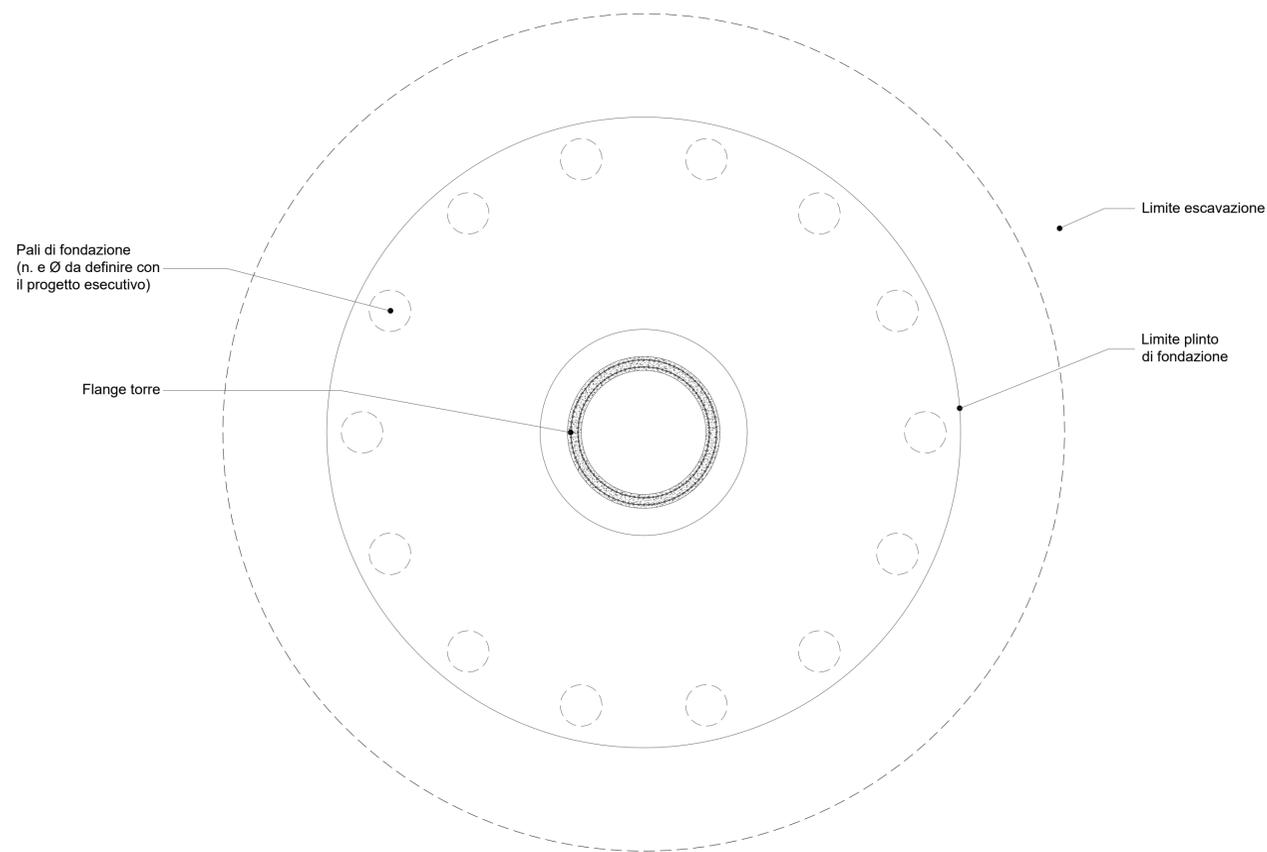

AEROGENERATORE - PIASTRA DI FONDAZIONE
 VISTA DALL'ALTO

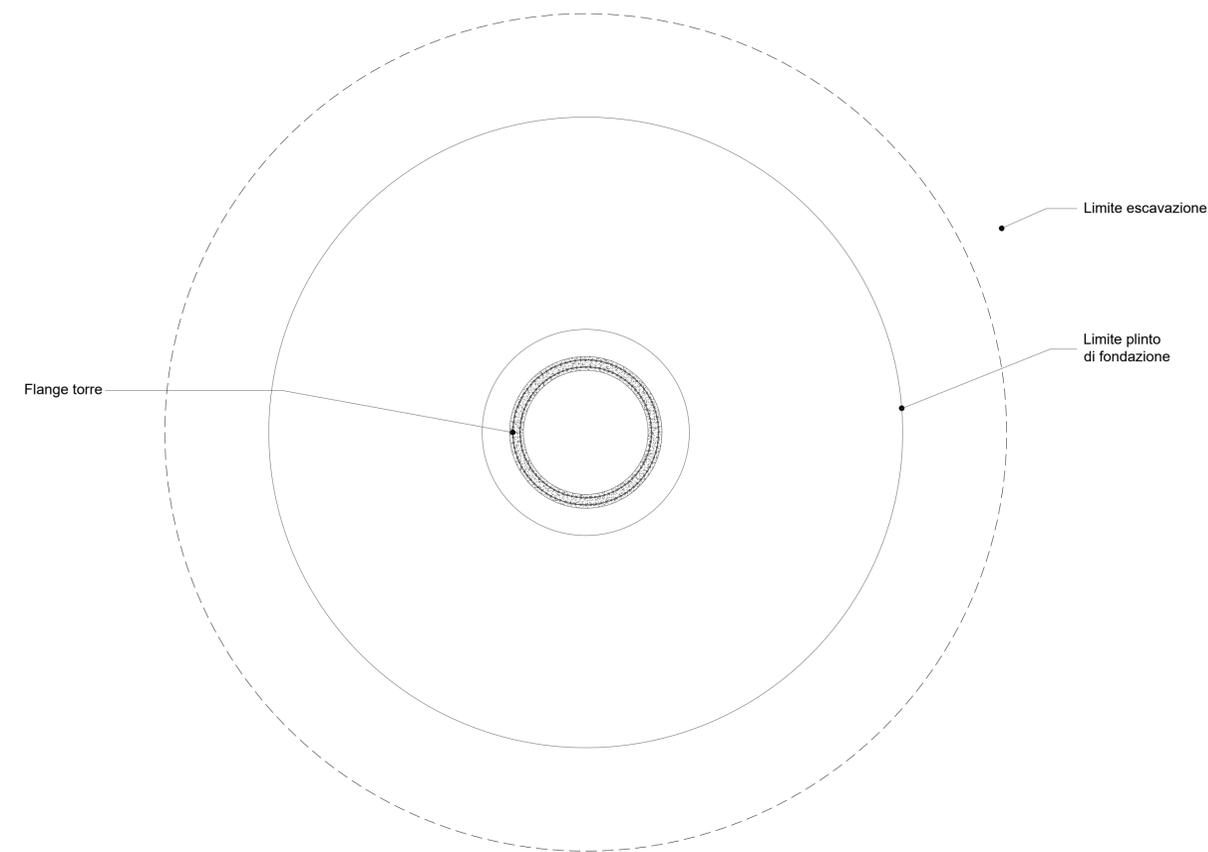

AEROGENERATORE - PIASTRA DI FONDAZIONE SU PALI
 SEZIONE TRASVERSALE

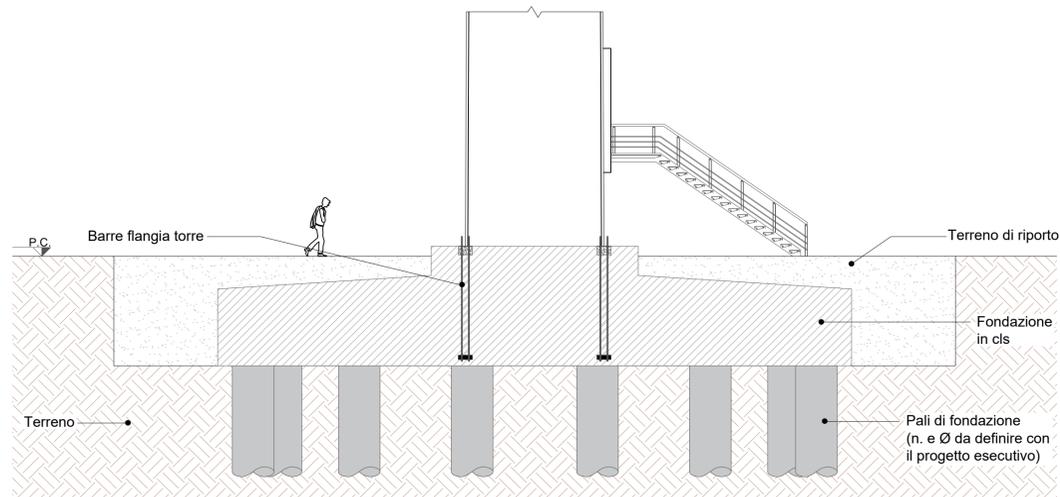

AEROGENERATORE - PIASTRA DI FONDAZIONE
 SEZIONE TRASVERSALE

