


**DESCRIZIONE ESSENZE ARBOREE E ARBUSTIVE**


**FASCIA DI MITIGAZIONE**  
Larghezza 5 m  
lunghezza complessiva 1.832 m

**FASCIA ALBERATA      FASCIA ARBUSTIVA**


- **Olea europaea**  
Ulivo  
(H 100 - 500 cm pieno sviluppo)
- **Arbutus Unedo**  
Corbezzolo  
(H 150 - 400 cm pieno sviluppo)
- **Quercus Ilex**  
Leccio  
(H 1000 - 2500 cm pieno sviluppo)
- **Pistacia lentiscus**  
Lentisco  
(H 100 - 800 cm pieno sviluppo)
- **Myrtus communis**  
Mirta comune  
(H 100 - 200 cm pieno sviluppo)
- **Osyris Albaa**  
Ginestrella comune  
(H 30 - 150 cm pieno sviluppo)

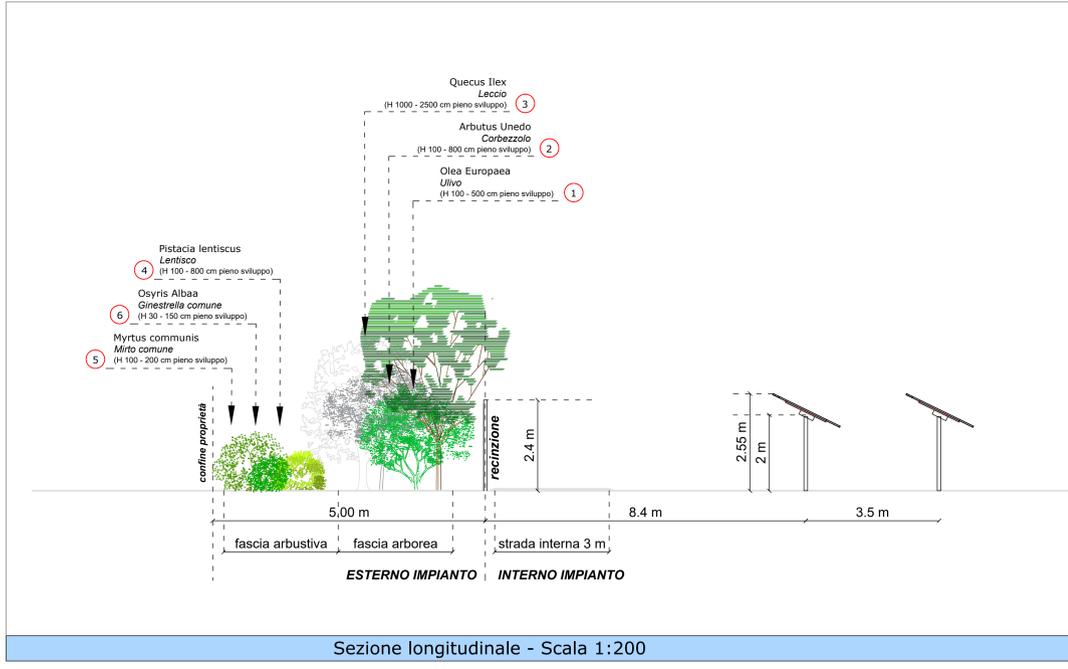

Sezione longitudinale - Scala 1:200

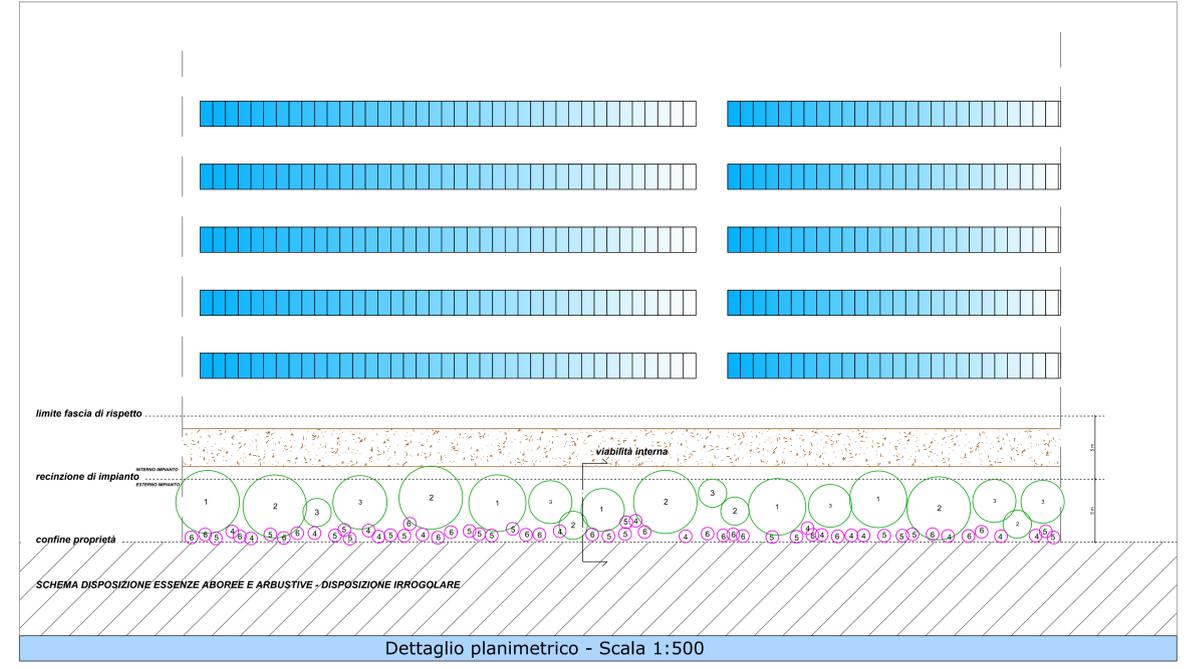

Dettaglio planimetrico - Scala 1:500

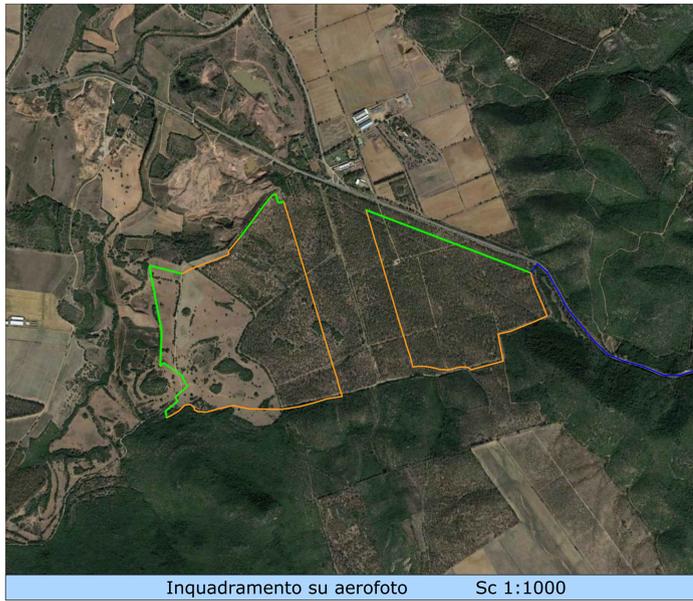

**ISTANZA DI VIA**  
(Artt. 23-24-25 del D. Lgs 152/2006 e ss.mm.ii.)  
Integrazioni post osservazioni del pubblico prot. MASE n. 00050581 del 03.04.2023

**COMITENTE**  
**DIOMEDE srl**  
Via Nazario 40  
00144 - Roma - RM  
P.IVA 15673691001

**PROGETTISTI INCARICATI**

Arch. DANIELE CONTICCHIO	Ing. MARCO GRANDE	Ing. DANIELE MARRAS	Ing. LORENA VACCA
STUDIO PROFESSIONALE ARCHITETTURA E SPAZIO Via Nazario 40 - 00144 Roma - RM Tel. +39 06 47800000 - Fax +39 06 47800001 www.architettdc.it	STUDIO PROFESSIONALE INgegNERIA E SPAZIO Via Nazario 40 - 00144 Roma - RM Tel. +39 06 47800000 - Fax +39 06 47800001 www.ingegneriamc.it	STUDIO PROFESSIONALE INgegNERIA E SPAZIO Via Nazario 40 - 00144 Roma - RM Tel. +39 06 47800000 - Fax +39 06 47800001 www.ingegneriamc.it	STUDIO PROFESSIONALE INgegNERIA E SPAZIO Via Nazario 40 - 00144 Roma - RM Tel. +39 06 47800000 - Fax +39 06 47800001 www.ingegneriamc.it

**PROGETTO DI UN IMPIANTO FOTOVOLTAICO A TERRA COLLEGATO ALLA RTN**  
Potenza nominale 92,6408 MWp  
Località "Serra Tacconi" - Comune di Uta (CA)

**RTOLO ELABORATO**

**OPERE DI MITIGAZIONE A VERDE**  
**DISPOSIZIONE AL PERIMETRO E FASCIA TIPO**

REV.	DATA	DESCRIZIONE	REDATTO	CONTROLLATO	APPROVATO
01		Definitivo	Agosto 2023	1:3000-1:500	TAVPROG007
REV.	FASE	PROGETTUALE	DATA	SCALA	IDENTIFICATORE