

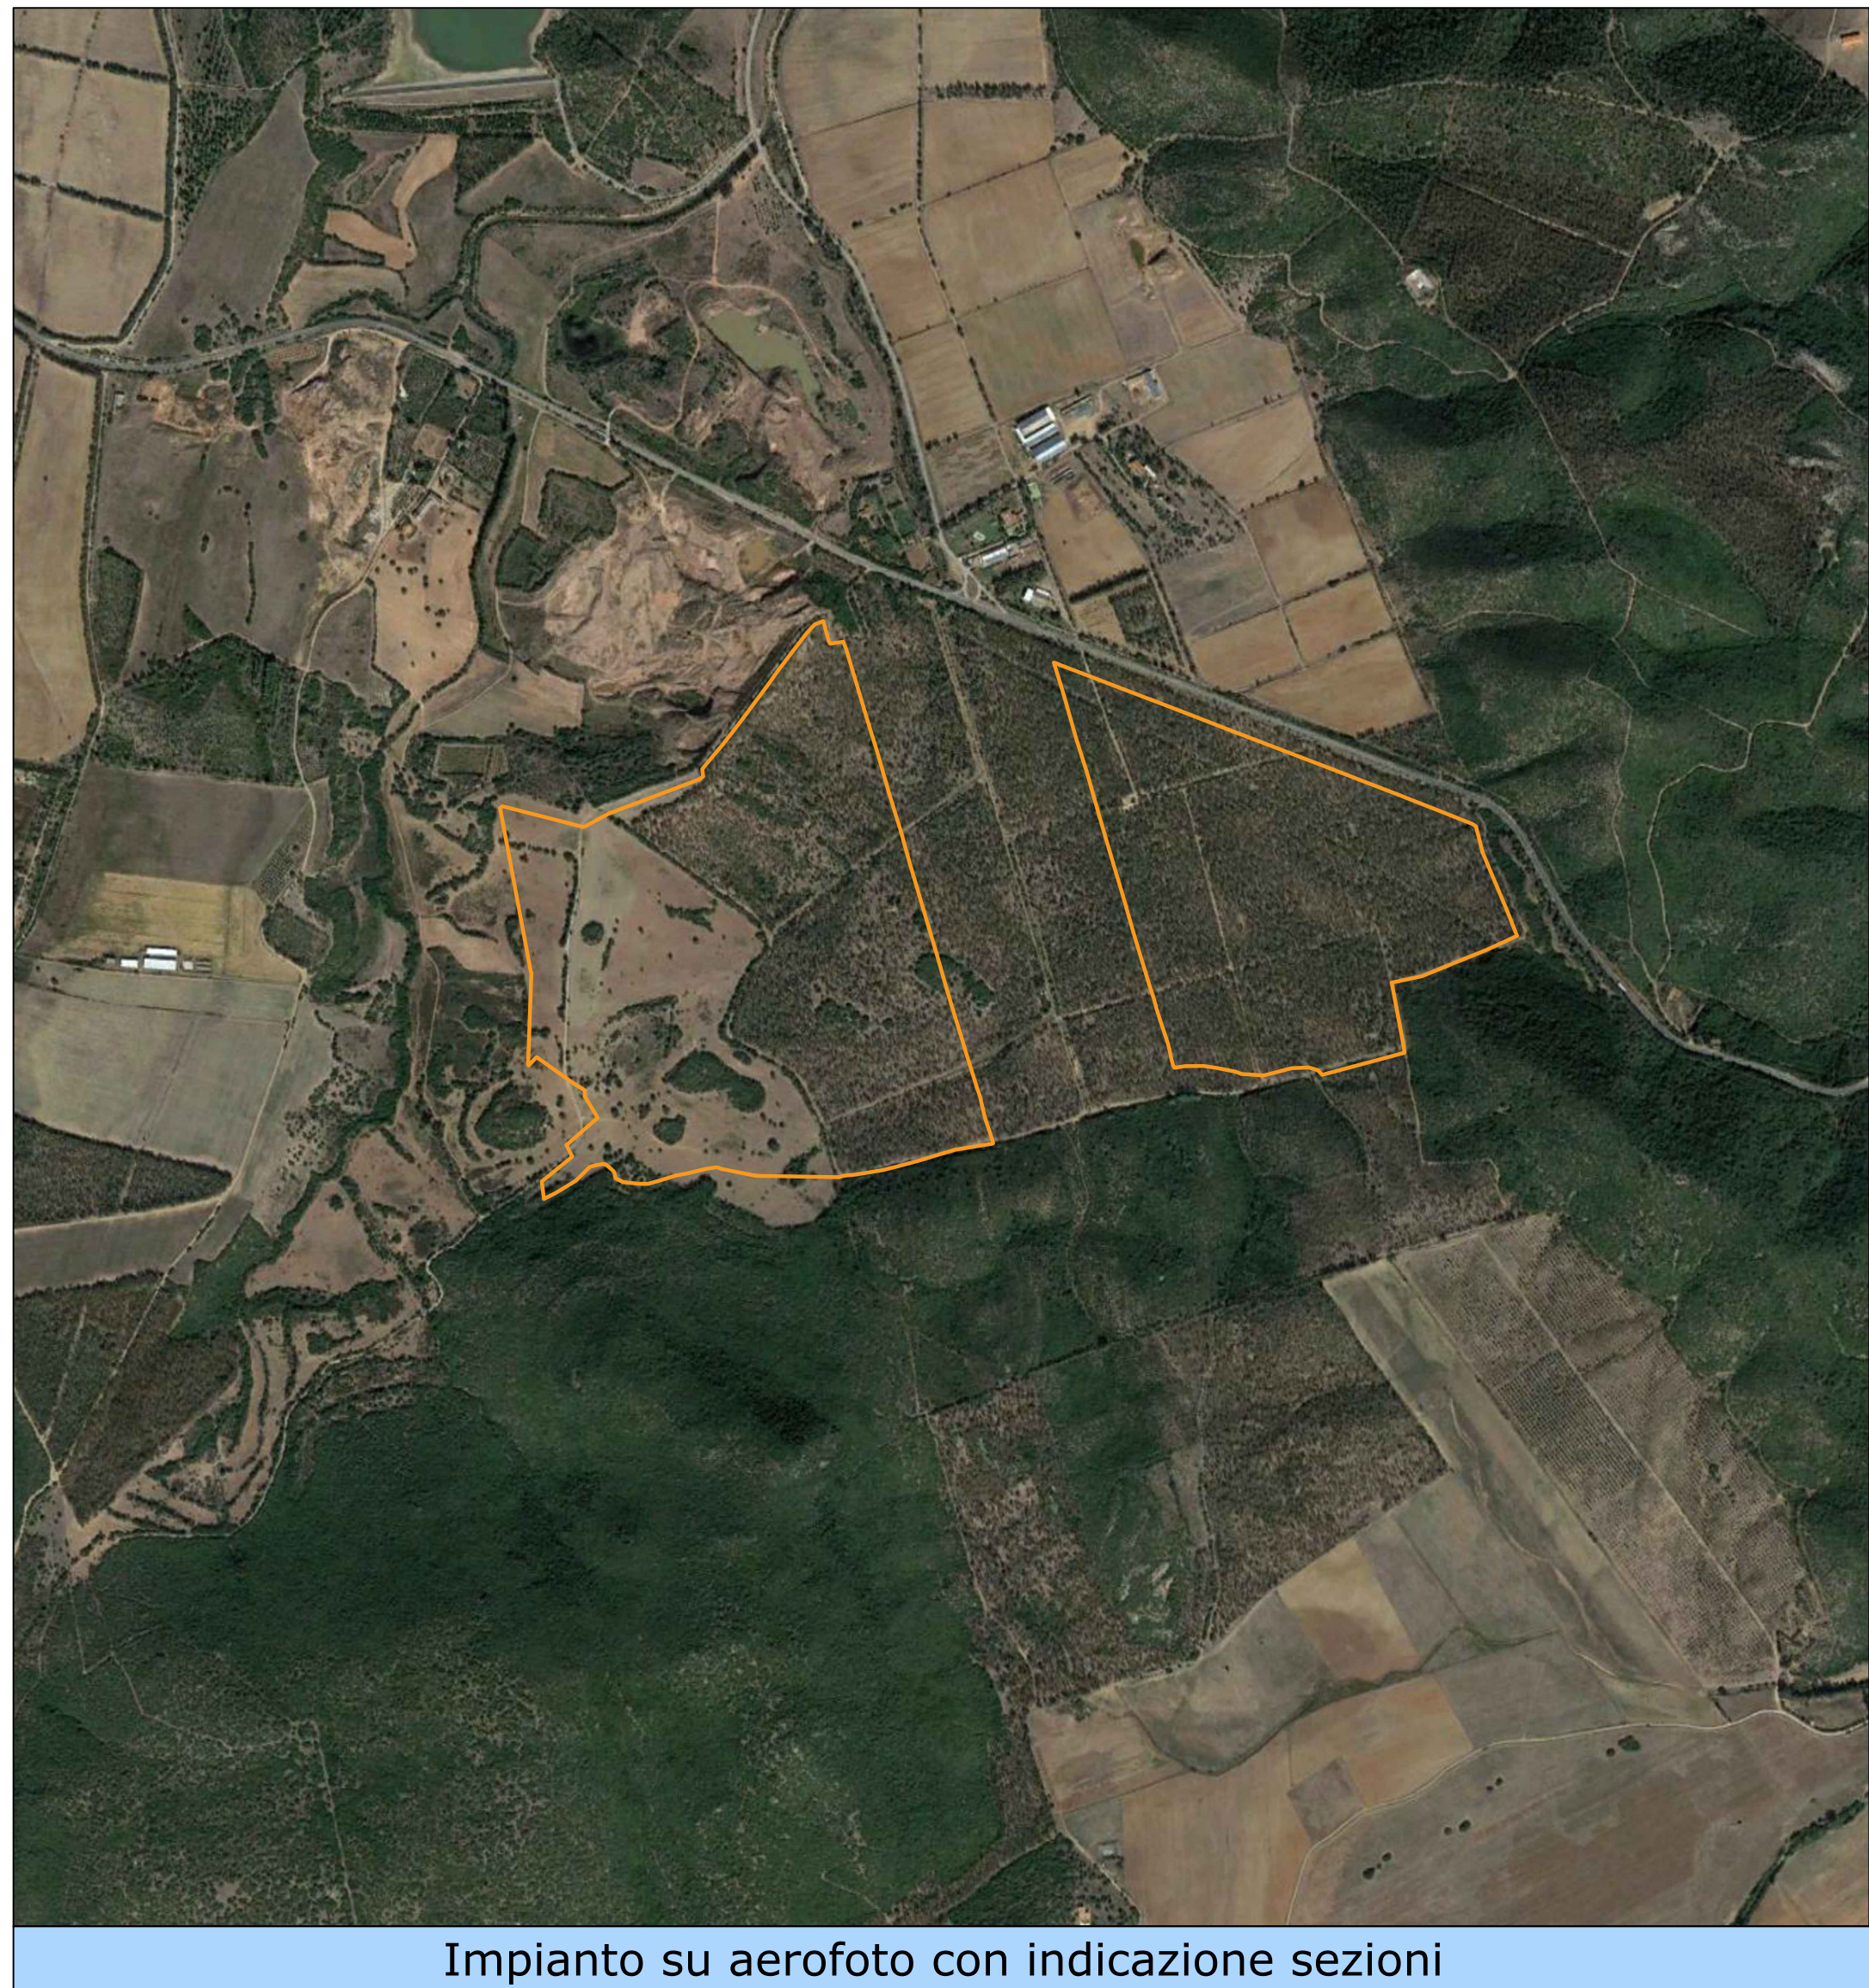
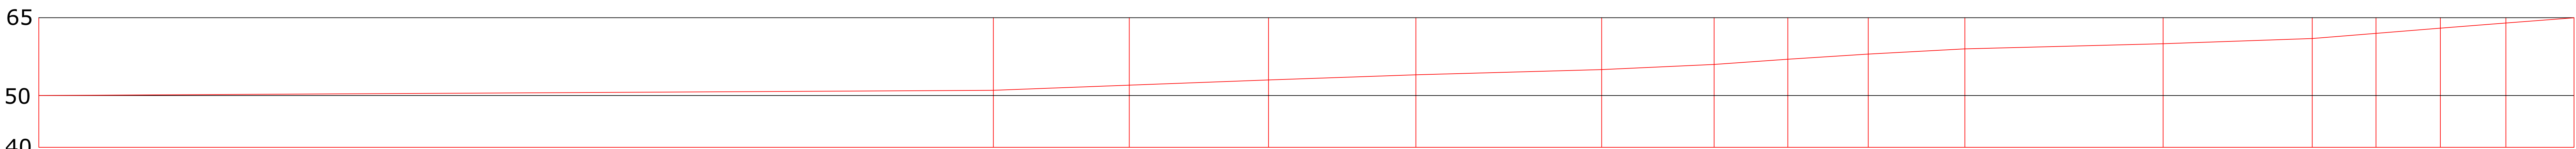
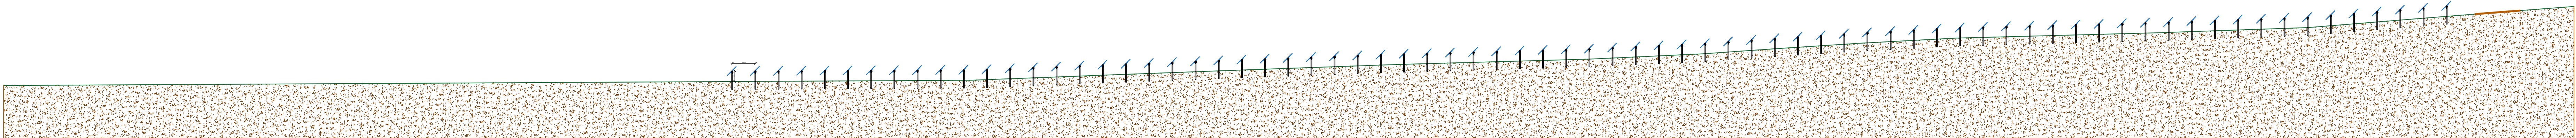



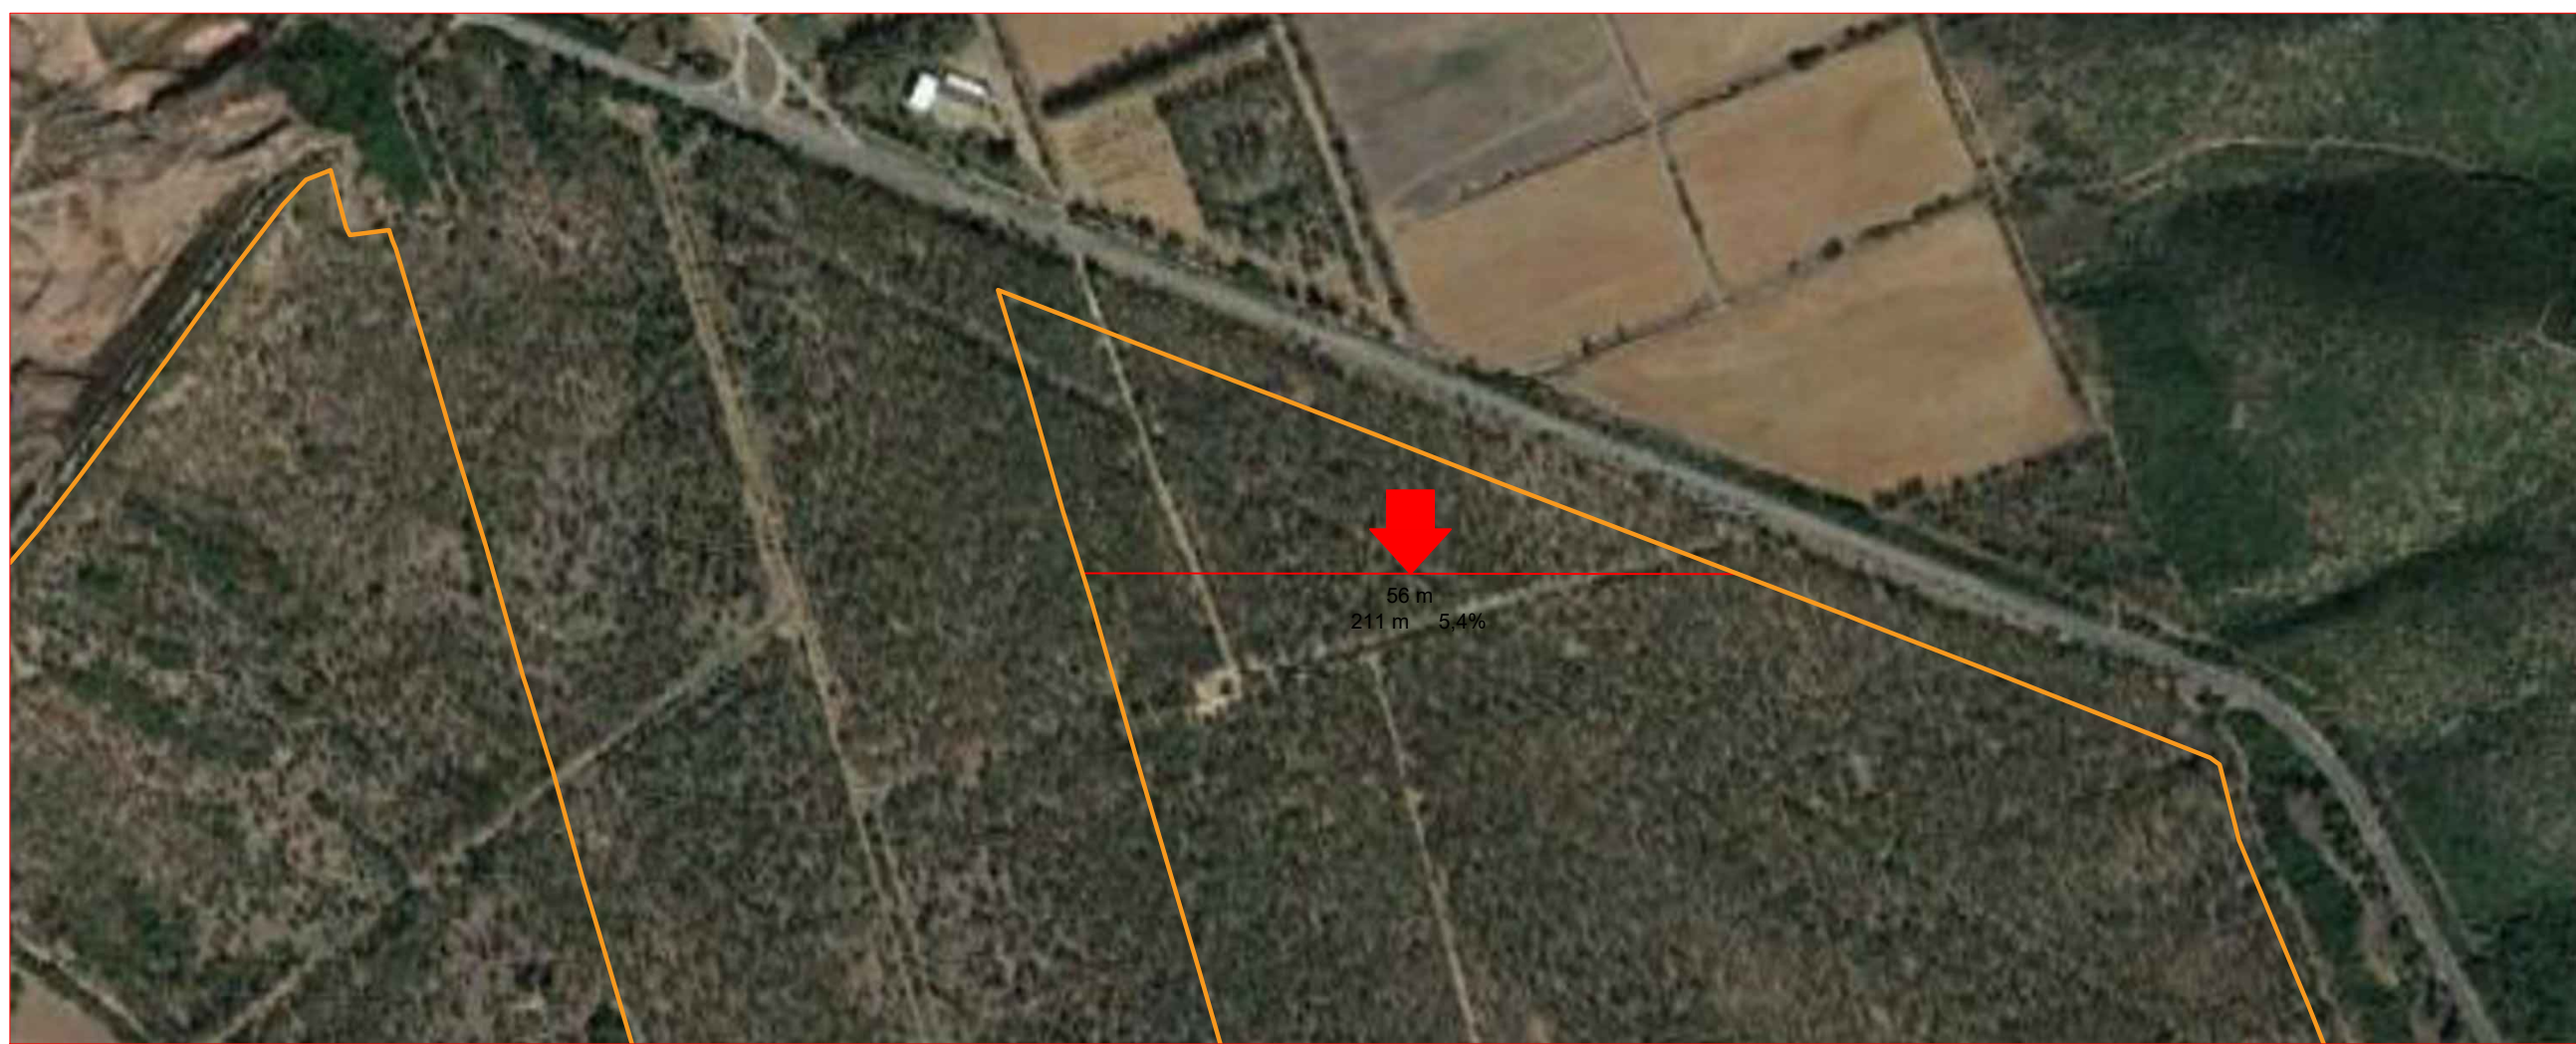


Impianto su aerofoto con indicazione sezioni

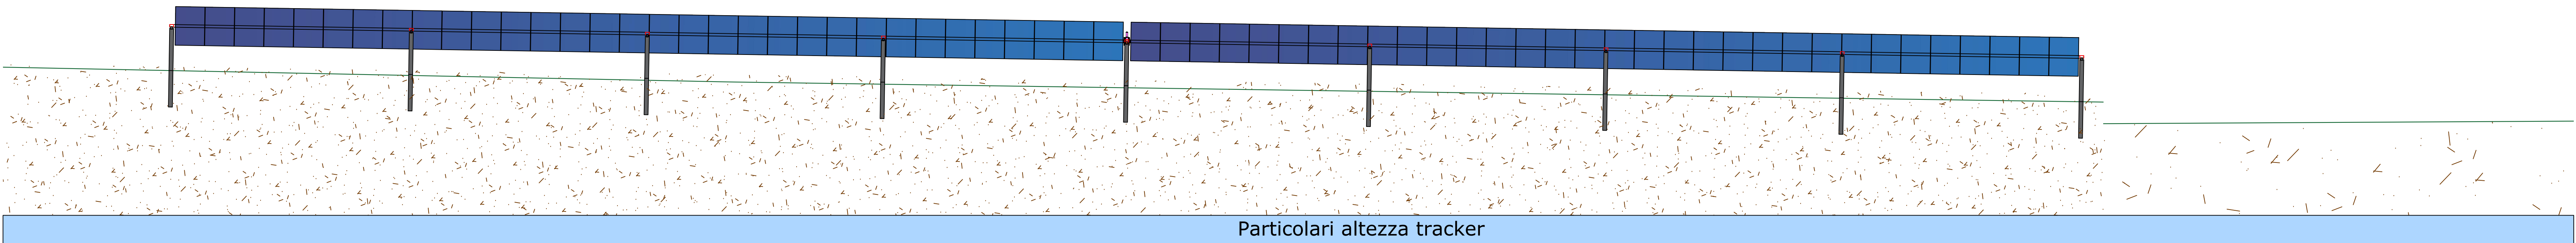


Sezione A-A

Sc 1:500

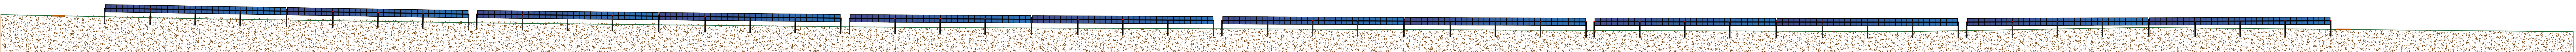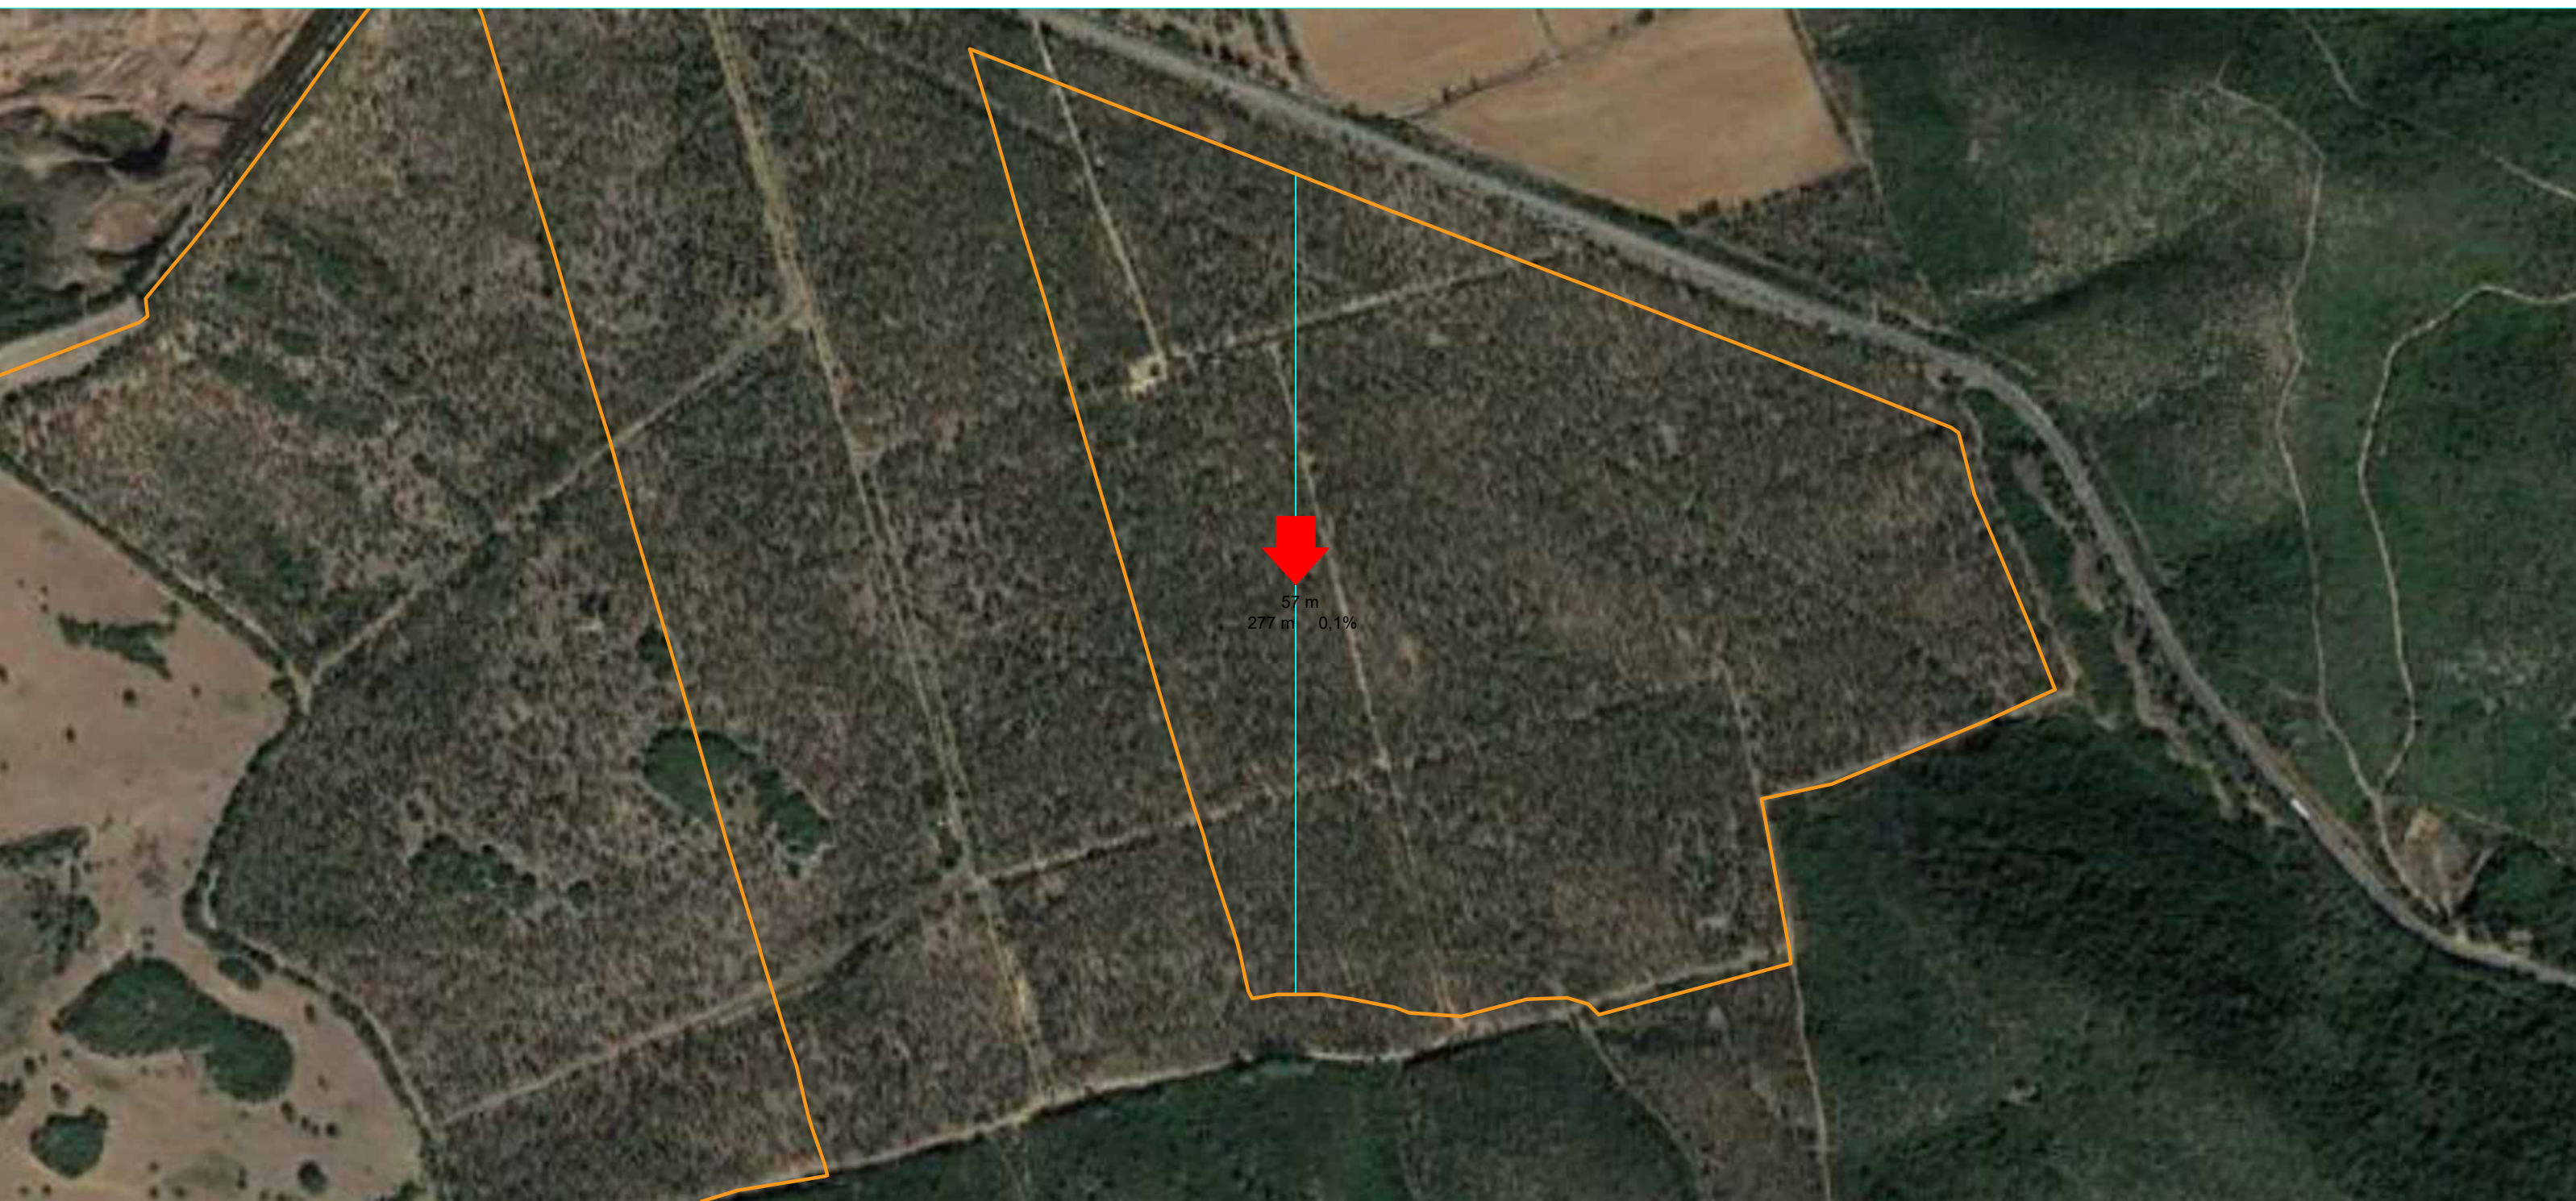


Sezione B-B

Sc 1:500

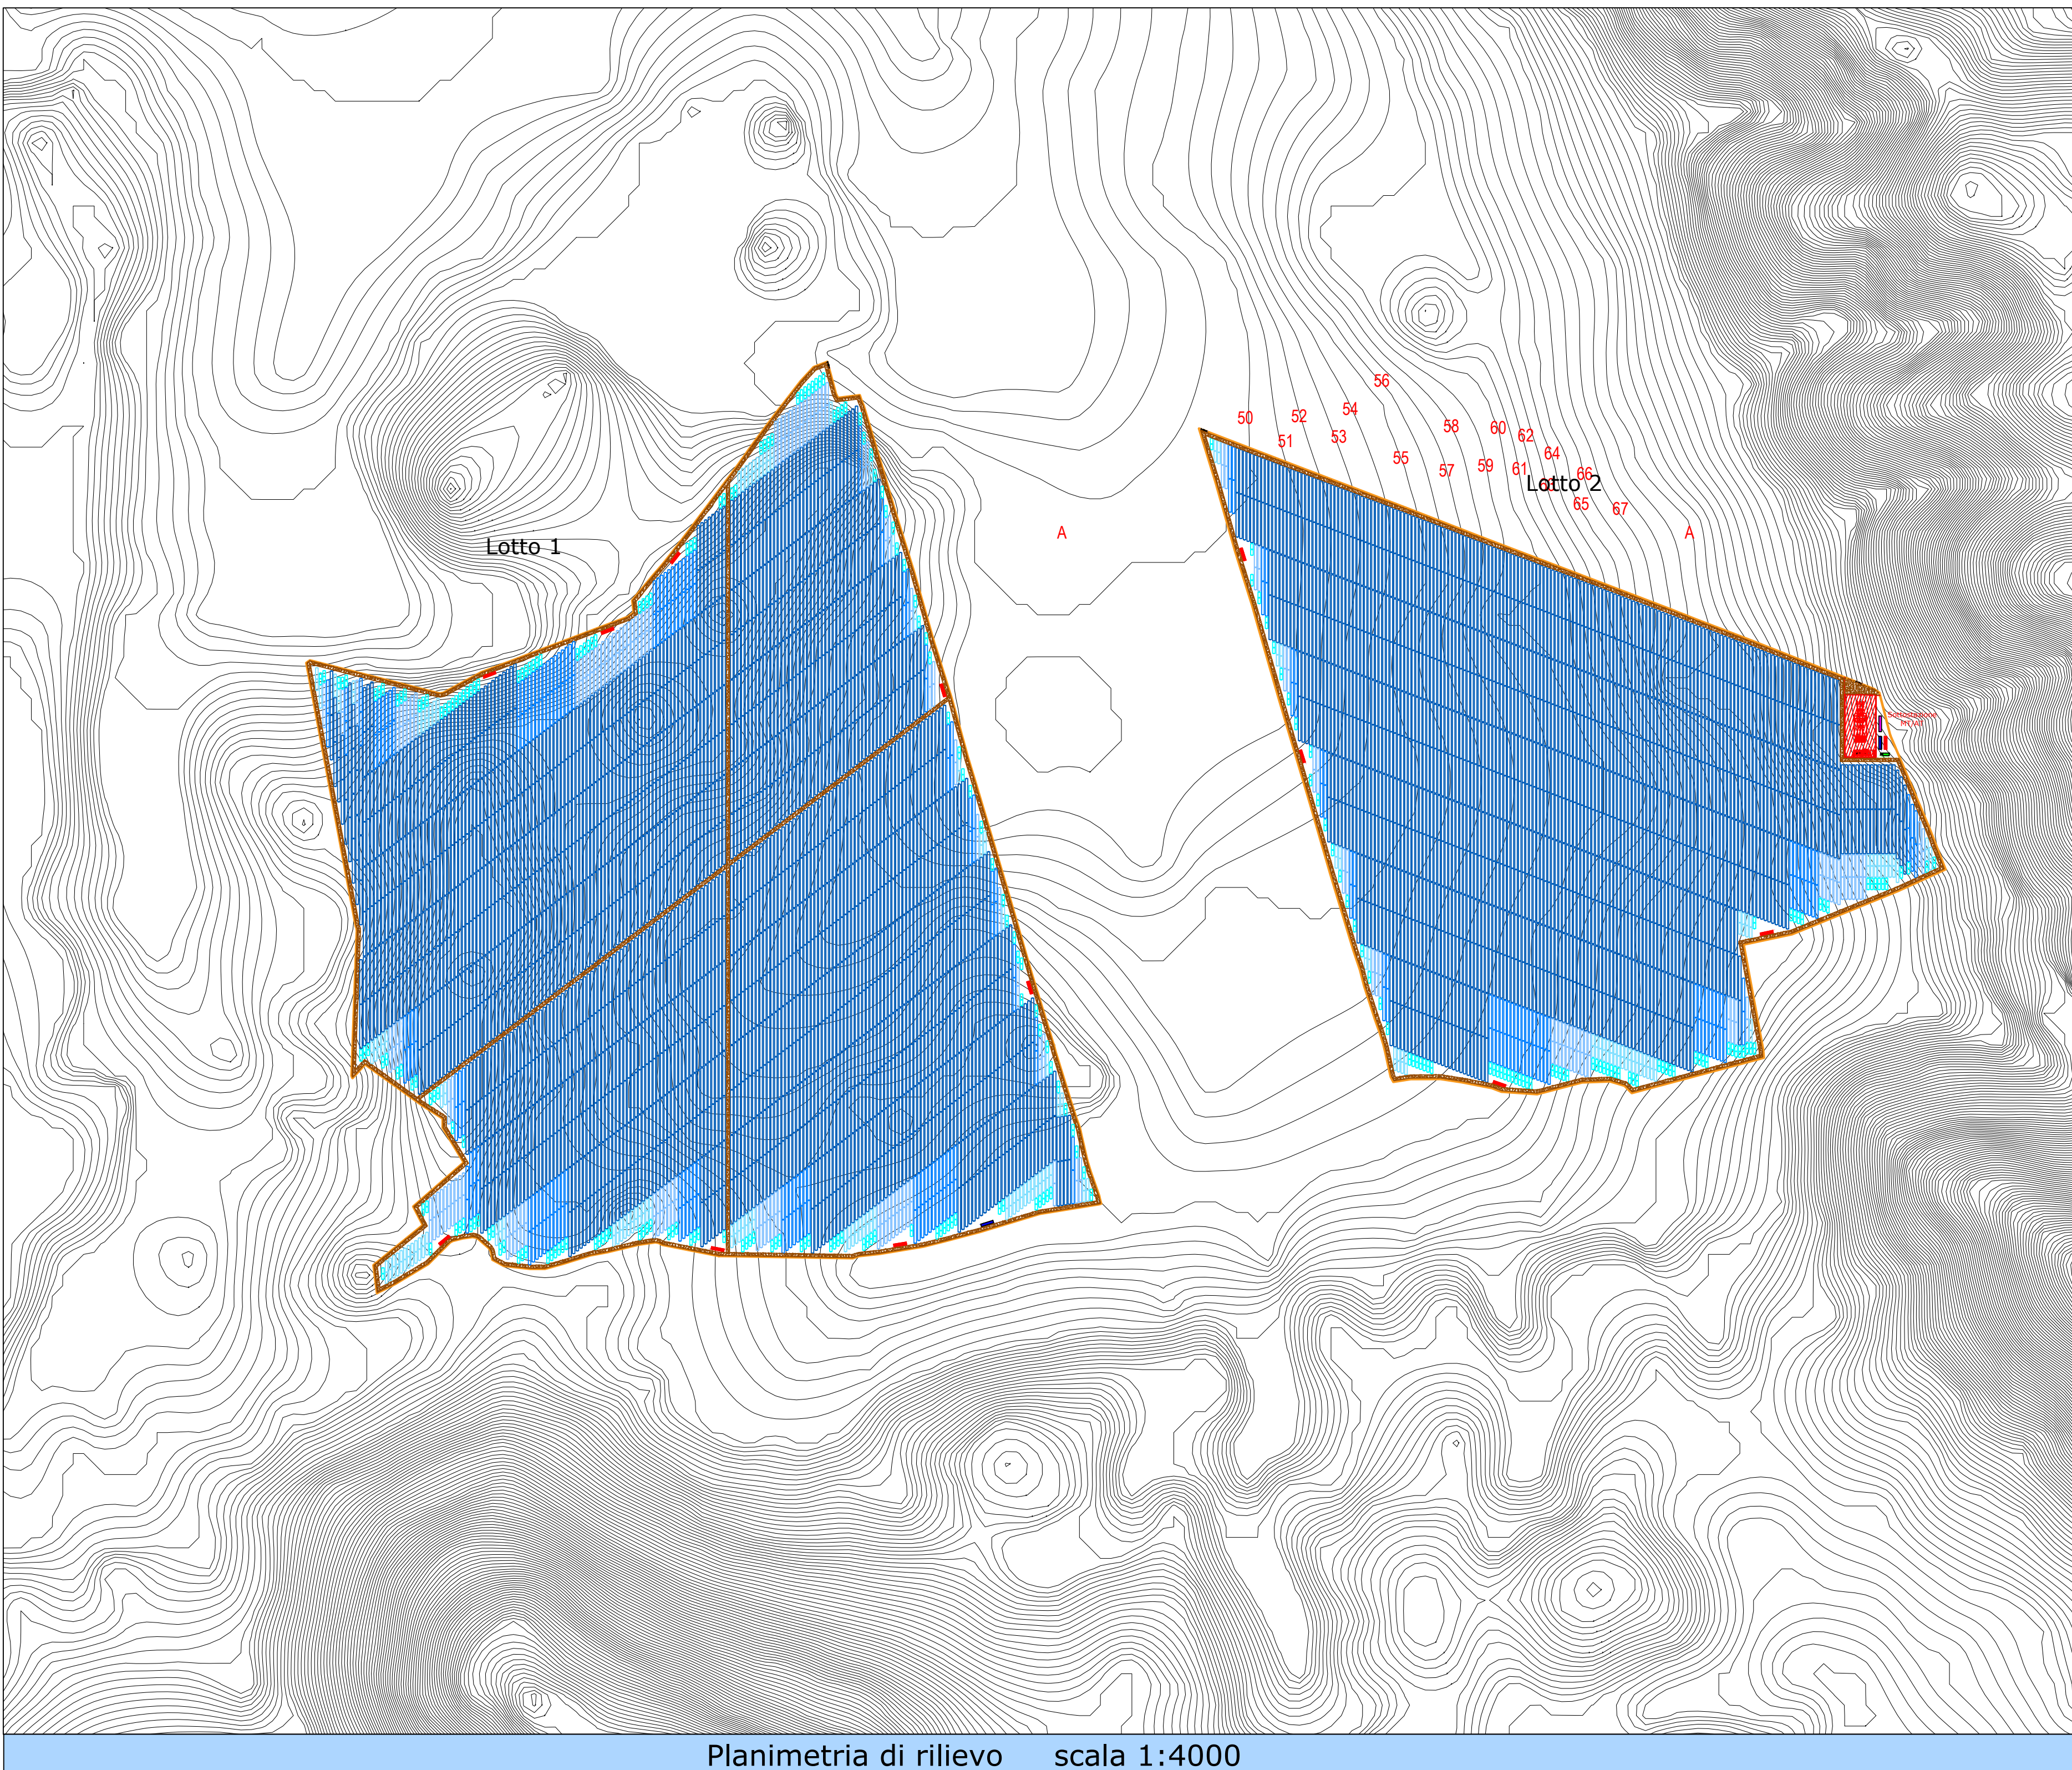

Planimetria di rilievo

scala 1:4000

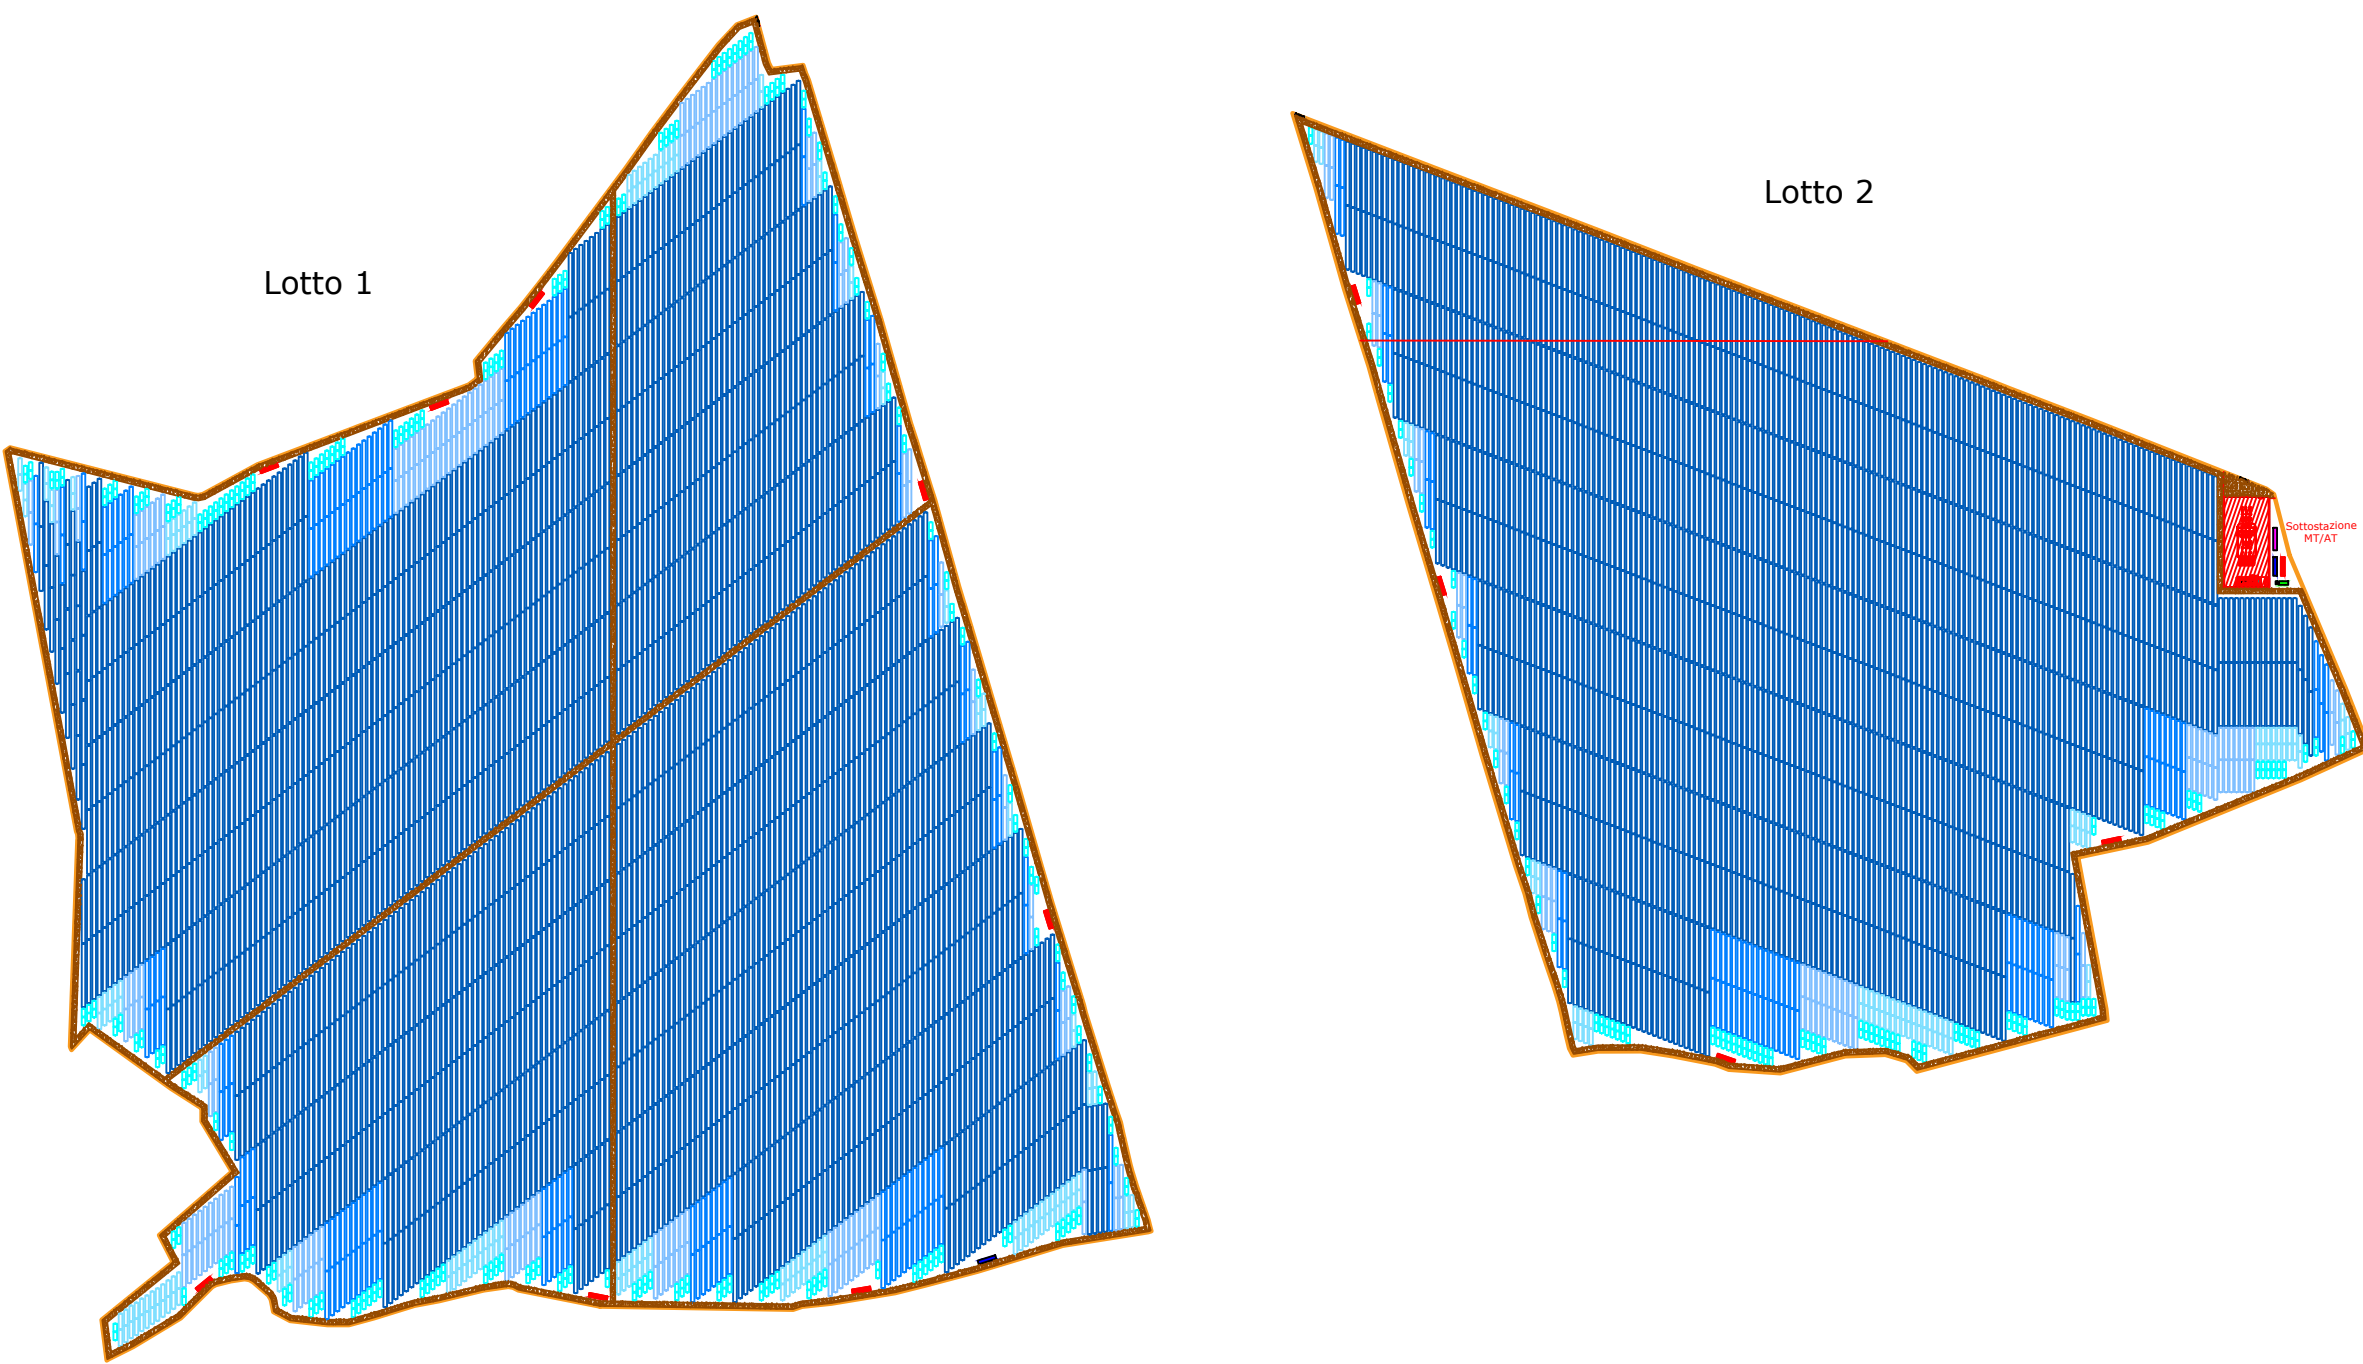

Layout Impianto con indicazione tratti sezioni A-A e B-B

scala 1:5000

ISTANZA DI VIA
(Artt. 23-24-25 del D. Lgs 152/2006 e ss.mm.ii.)
INTEGRAZIONI

COMITENTE

DIOMEDE srl

via Nazione 8

00144 - ROMA - RM

P. IVA 12731471000

DIOMEDE

PROGETTISTA RESPONSABILE

Arch. DANIELE CONTICCHIO

Ing. MARCO GRANDE

Ing. DANIELE MARRAS

Ing. LORENA YACCA

PROGETTO DI UN IMPIANTO FOTOVOLTAICO A TERRA COLLEGATO ALLA RTN
Potenza nominale 92,6408 MWp
Località "Serra Tacconi" - Comune di Uta (CA)

ORDINE INGEGNERI
PROVINCIA ORISTANO
n. 378

ORDINE INGEGNERI
PROVINCIA CAGLIARI
n. 476

TITOLO ELABORATO

PARTICOLARI COSTRUTTIVI TRACKERS-PANNELLI

REV.	DATA	DESCRIZIONE	REDATTO	CONTROLLATO	APPROVATO
01	Definitivo	Agosto 2023	1:4000-1:500	TAVPROG012	
REV.	FASE PROGETTUALE	DATA	SCALA	IDENTIFICATORE	