



Pianta cabina AT

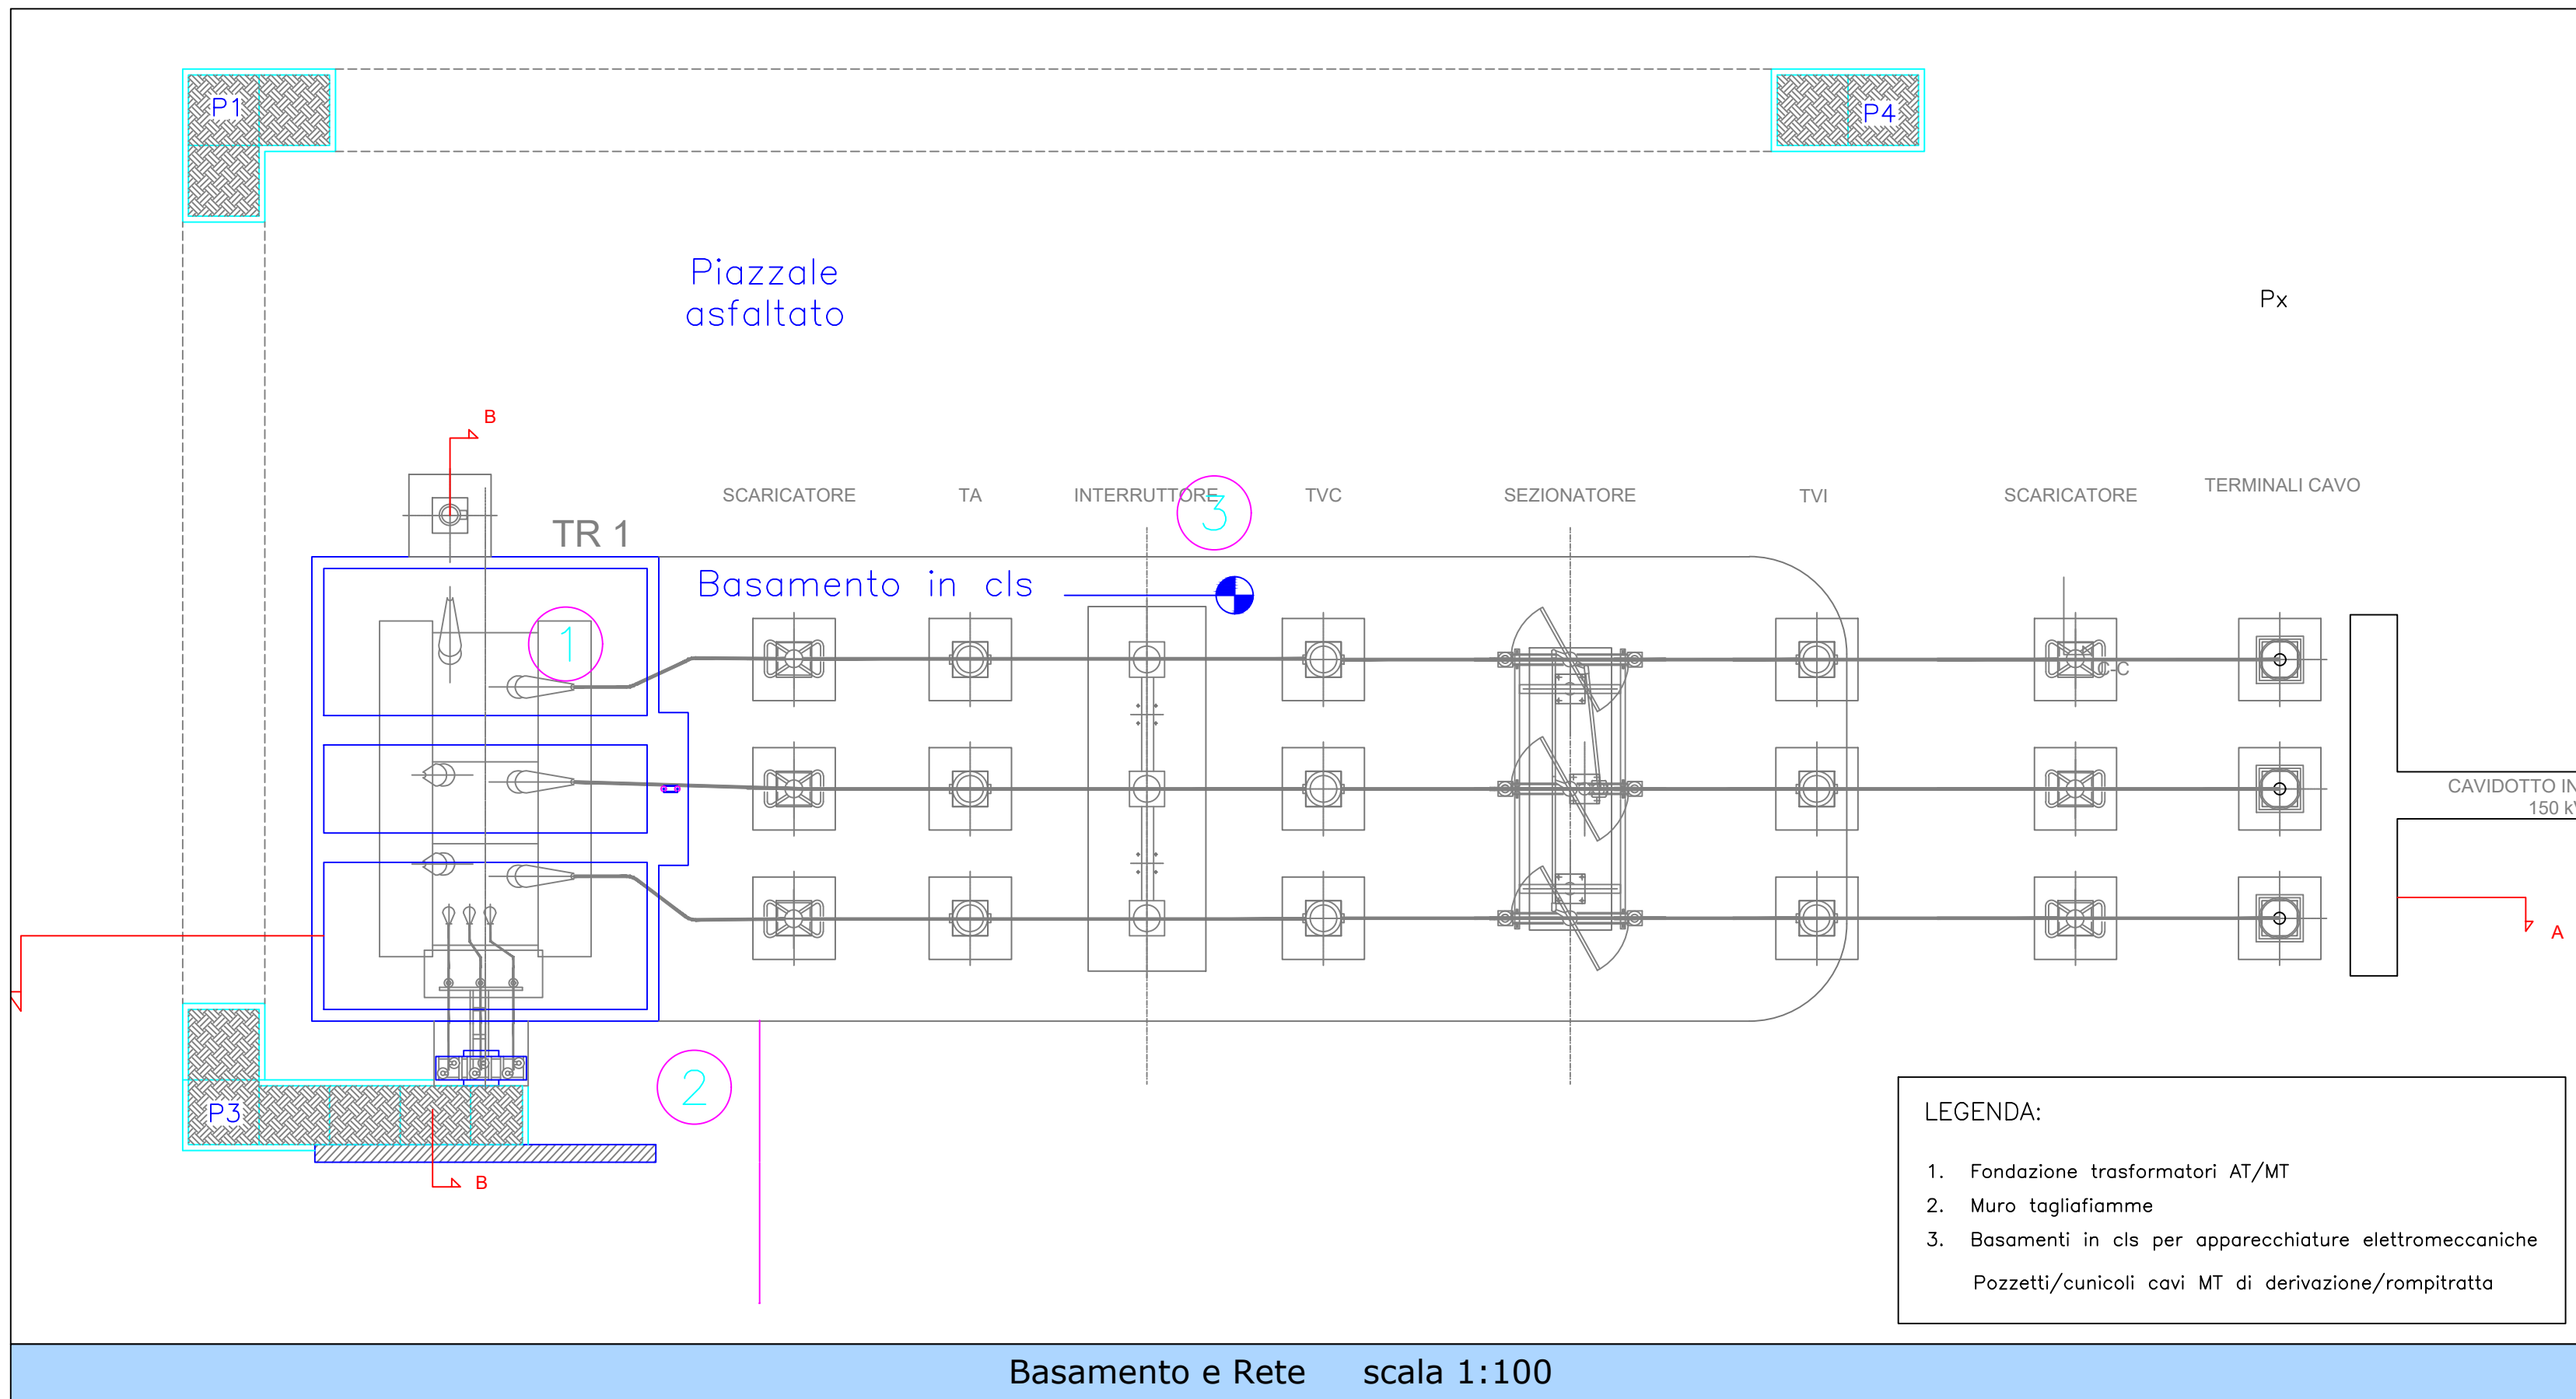

Basamento e Rete scala 1:100

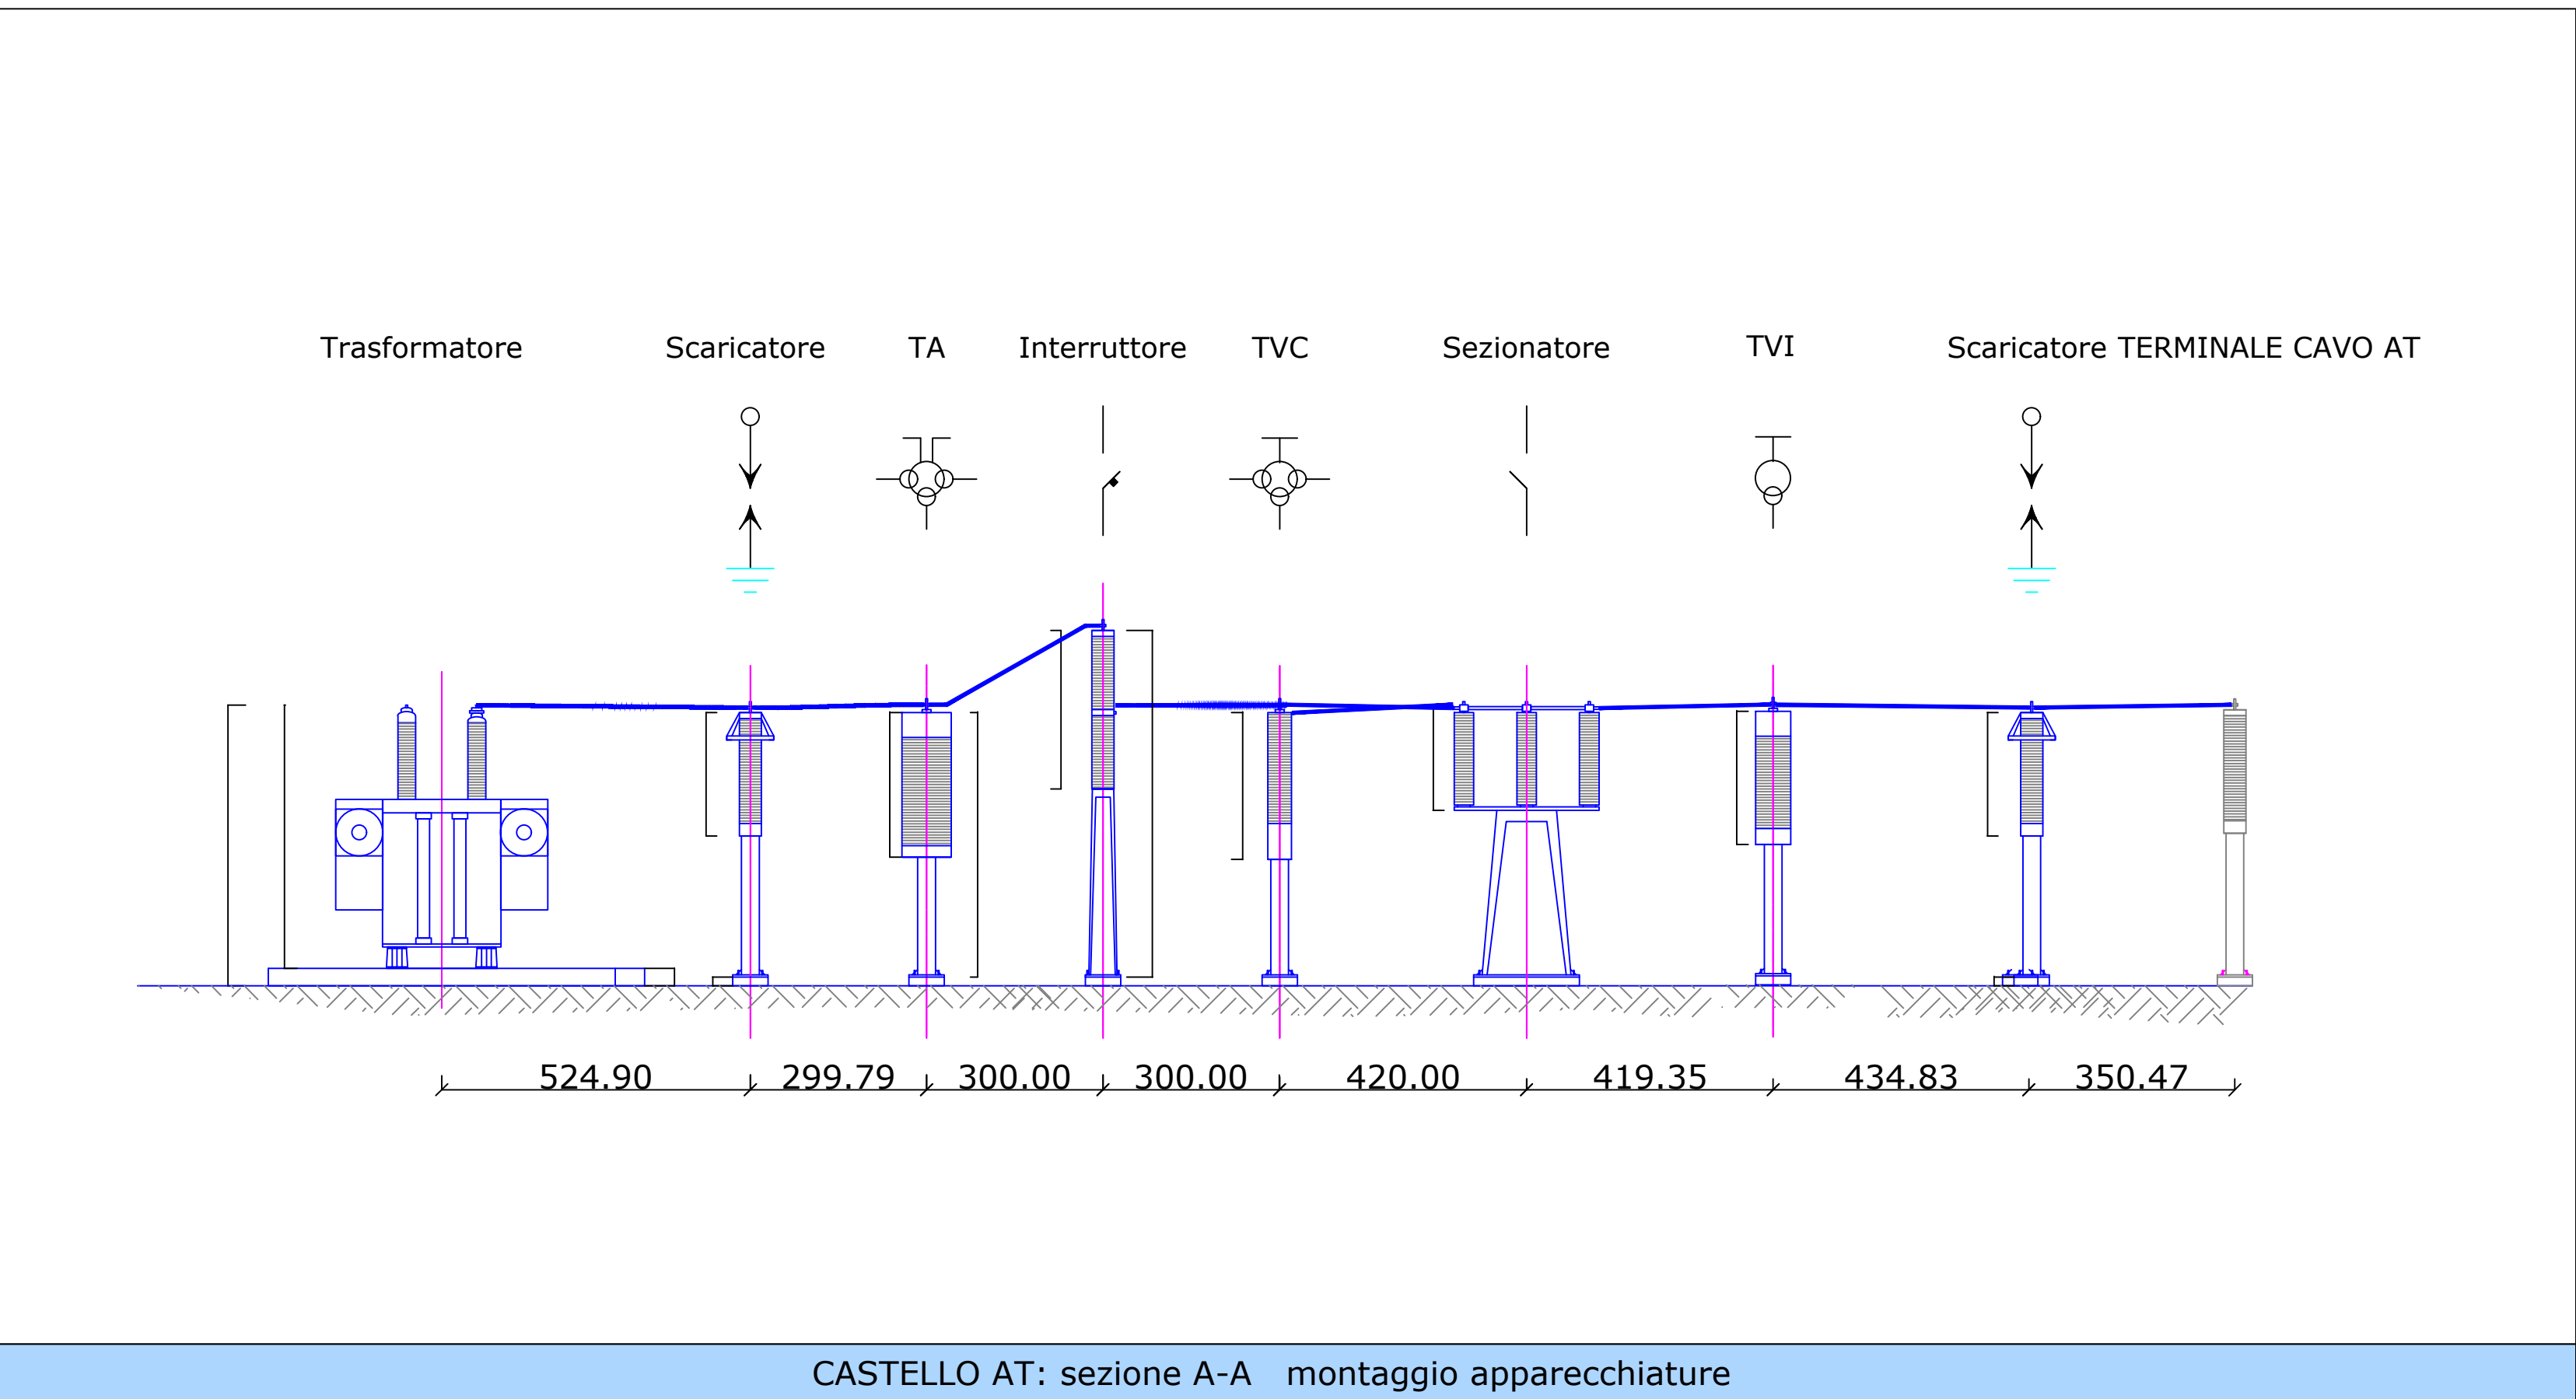

CASTELLO AT: sezione A-A montaggio apparecchiature

**ISTANZA DI VIA**  
 (Artt. 23-24-25 del D. Lgs 152/2006 e ss.mm.ii.)

COMITENTE: **DIOMEDE srl**  
 via Nairoli 40  
 00144 - Roma - RM  
 P.IVA 15672691001

PROGETTISTI INCARICATI:  
 Arch. DANIELE CONTICCHIO Ing. MARCO GRANDE Ing. DANIELE MARRAS Ing. LORENA VACCA

PROGETTO DI UN IMPIANTO FOTOVOLTAICO A TERRA COLLEGATO ALLA RTN  
 Potenza nominale 96,152 MWp  
 Località "Serra Tacconi" - Comune di Uta (CA)

TITOLO ELABORATO: **CASTELLO AT: PIANTE-PROSPETTI-SEZIONI e PARTICOLARE BASAMENTO**

| REV. | DATA             | DESCRIZIONE | REDATTO | CONTROLLATO    | APPROVATO  |
|------|------------------|-------------|---------|----------------|------------|
| 01   | Luglio 2022      | Definitivo  | Varie   |                | TAVPROG015 |
| REV. | FASE PROGETTUALE | DATA        | SCALA   | IDENTIFICATORE |            |

