




Schema Unifilare per BLOCCO da 7281,76 kWcc
N. 10

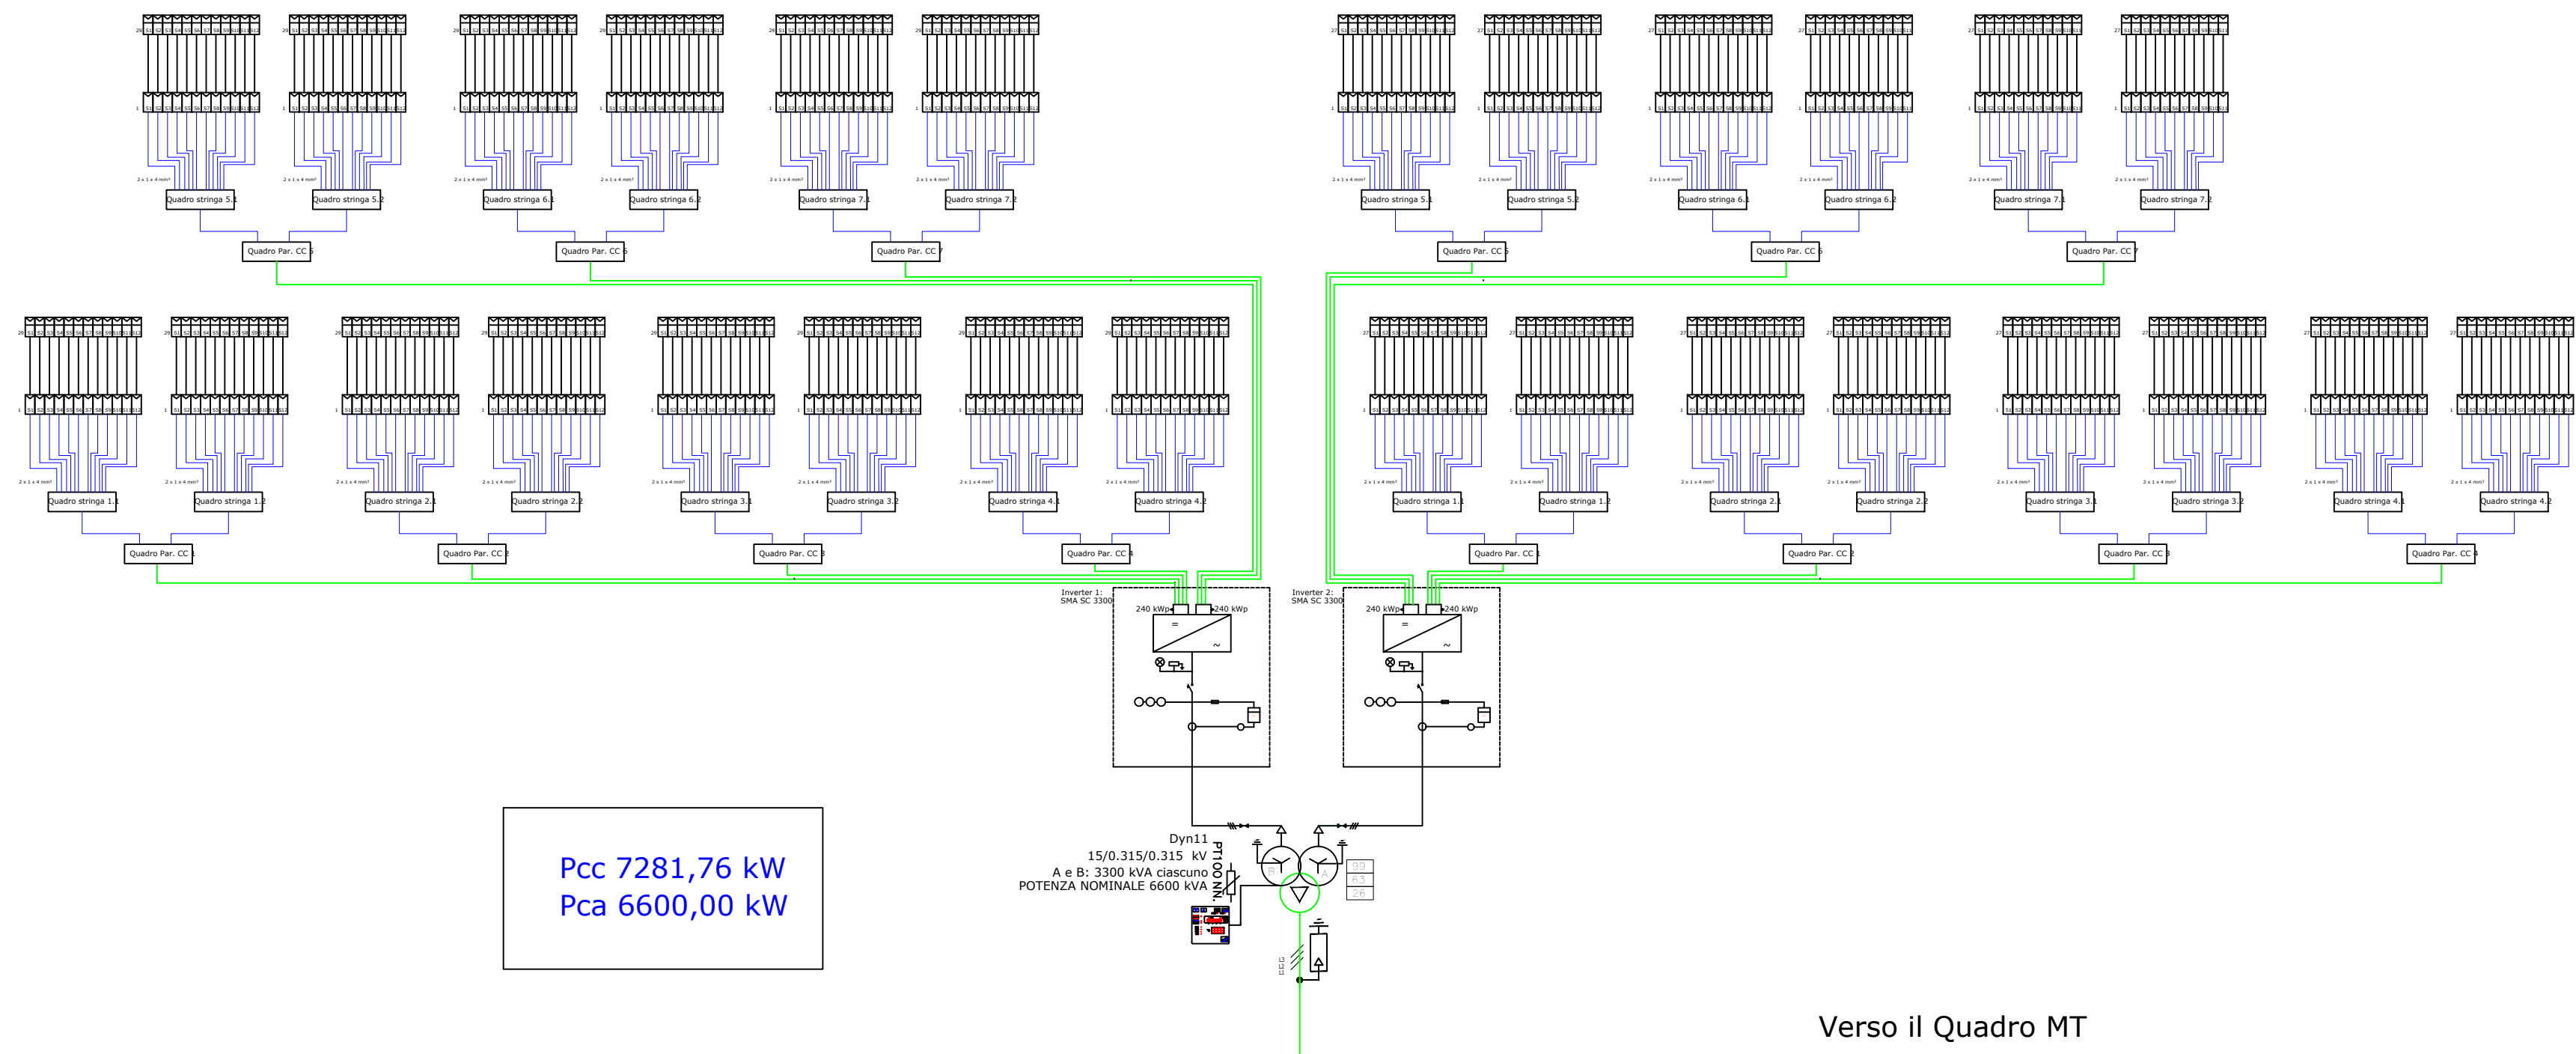


Schema Unifilare per BLOCCO da 7446,48 kWcc
N. 11

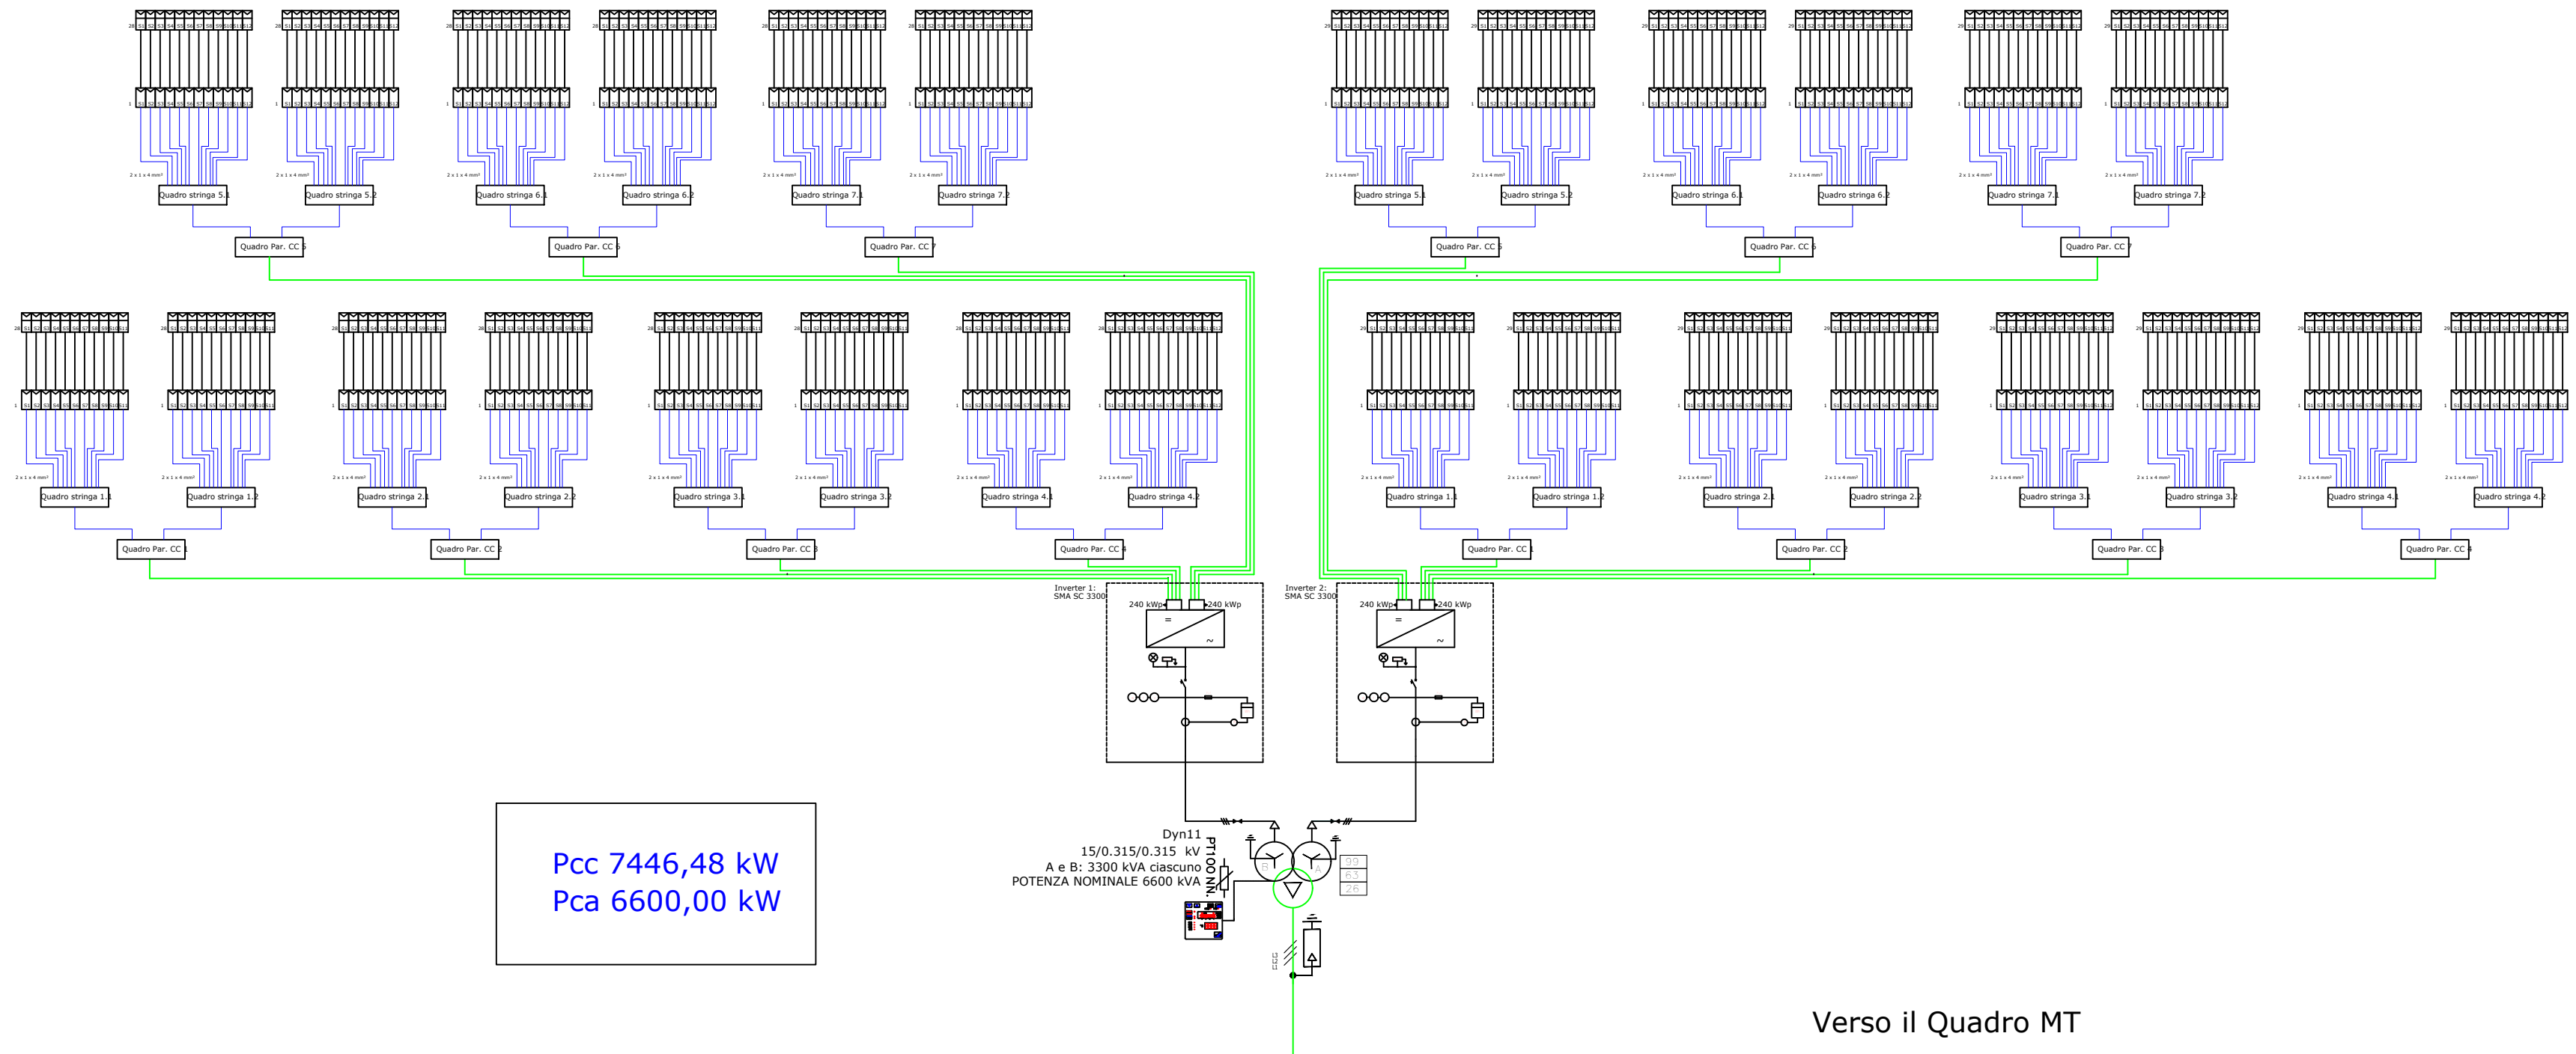

Schema Unifilare per BLOCCO da 7310,16 kWcc
N. 12

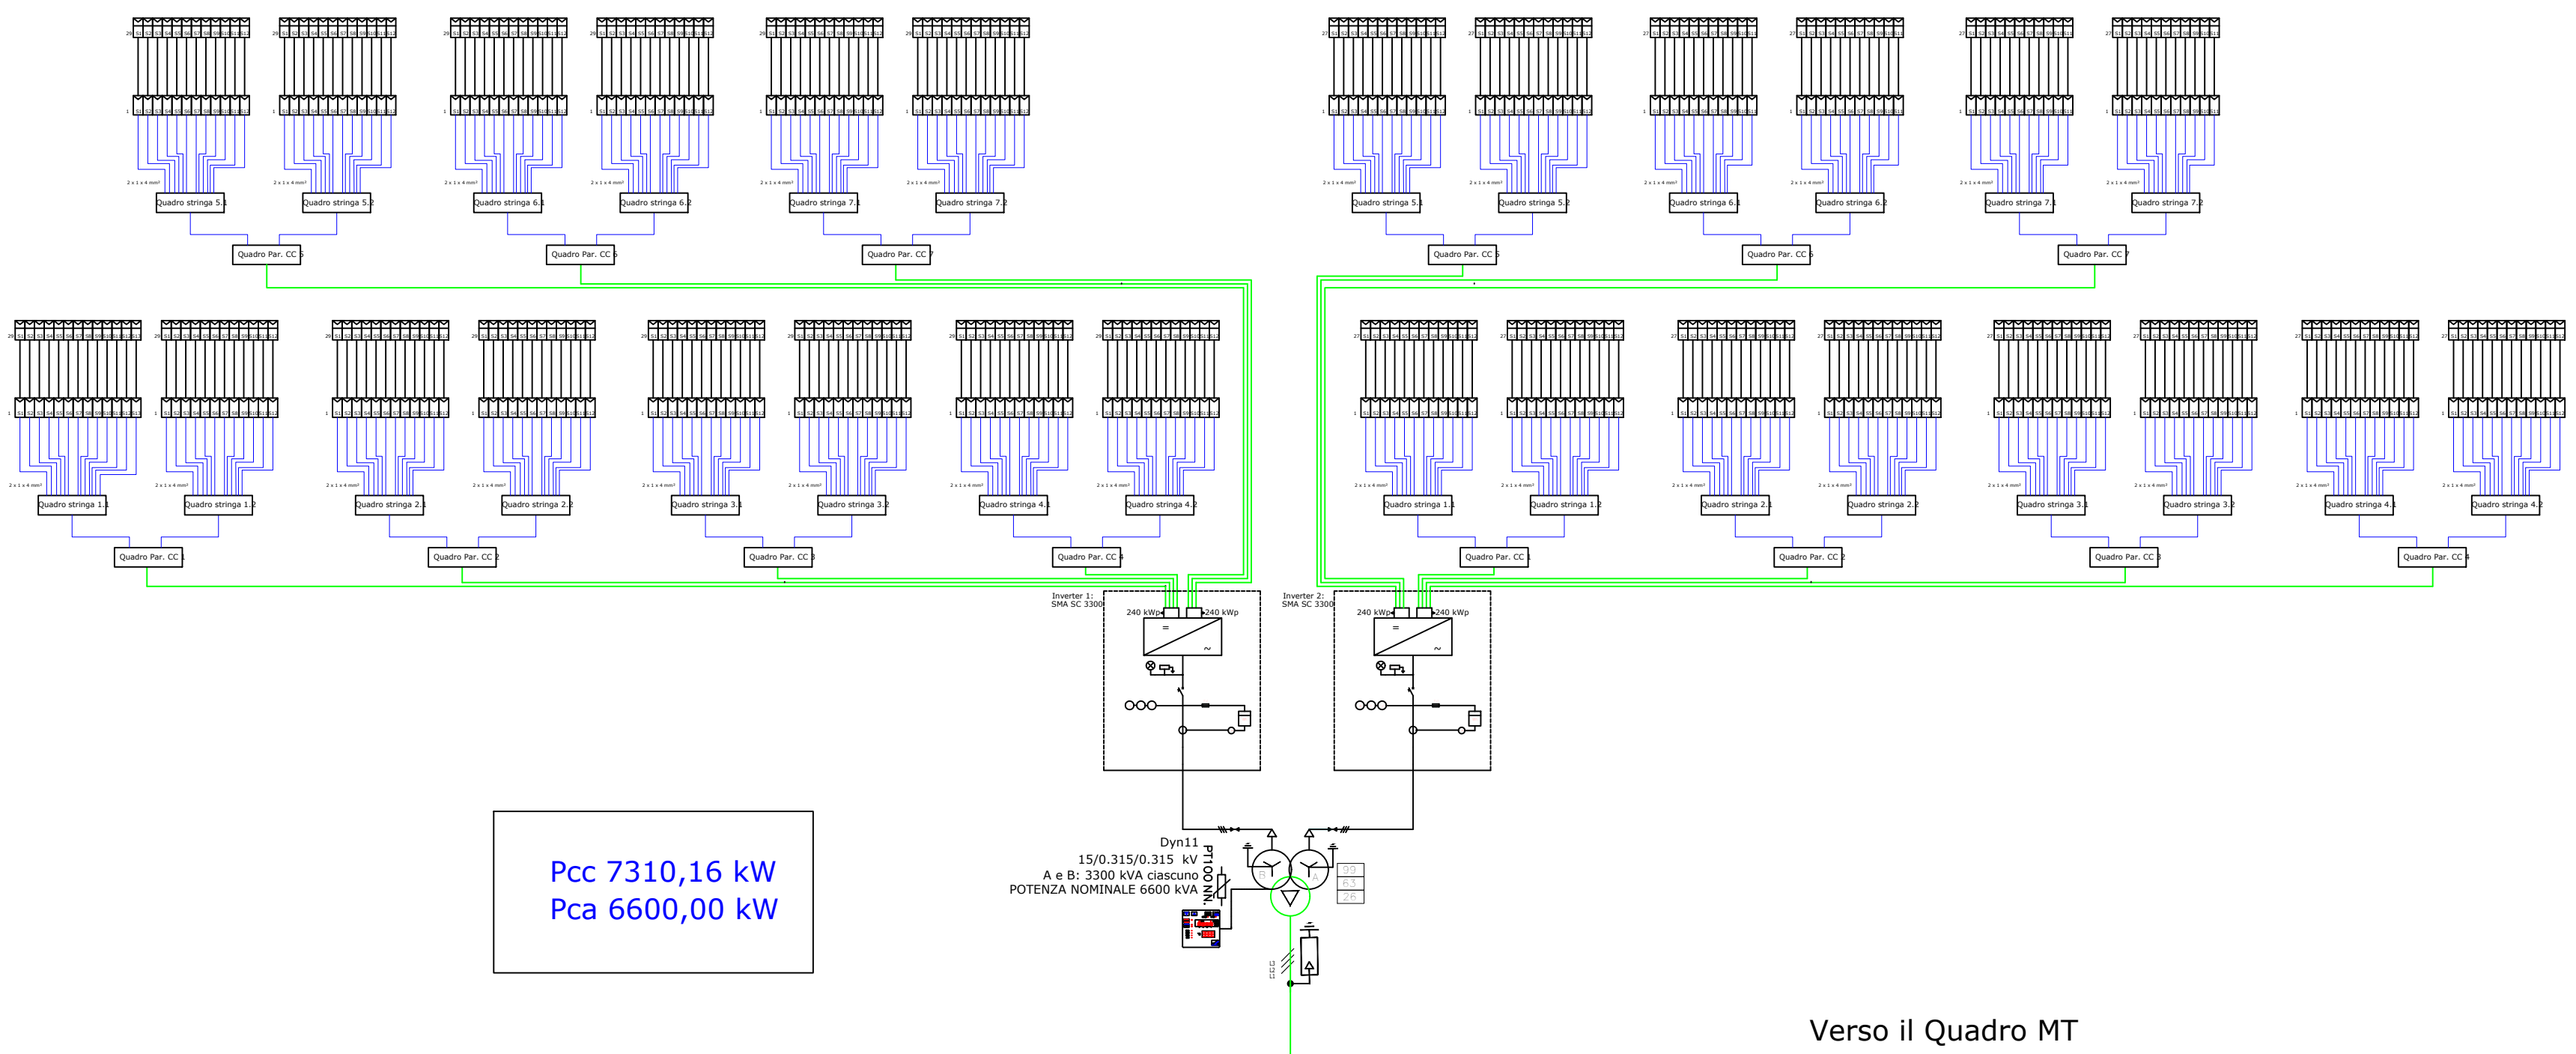

Schema Unifilare per BLOCCO da 7179,52 kWcc
N. 13

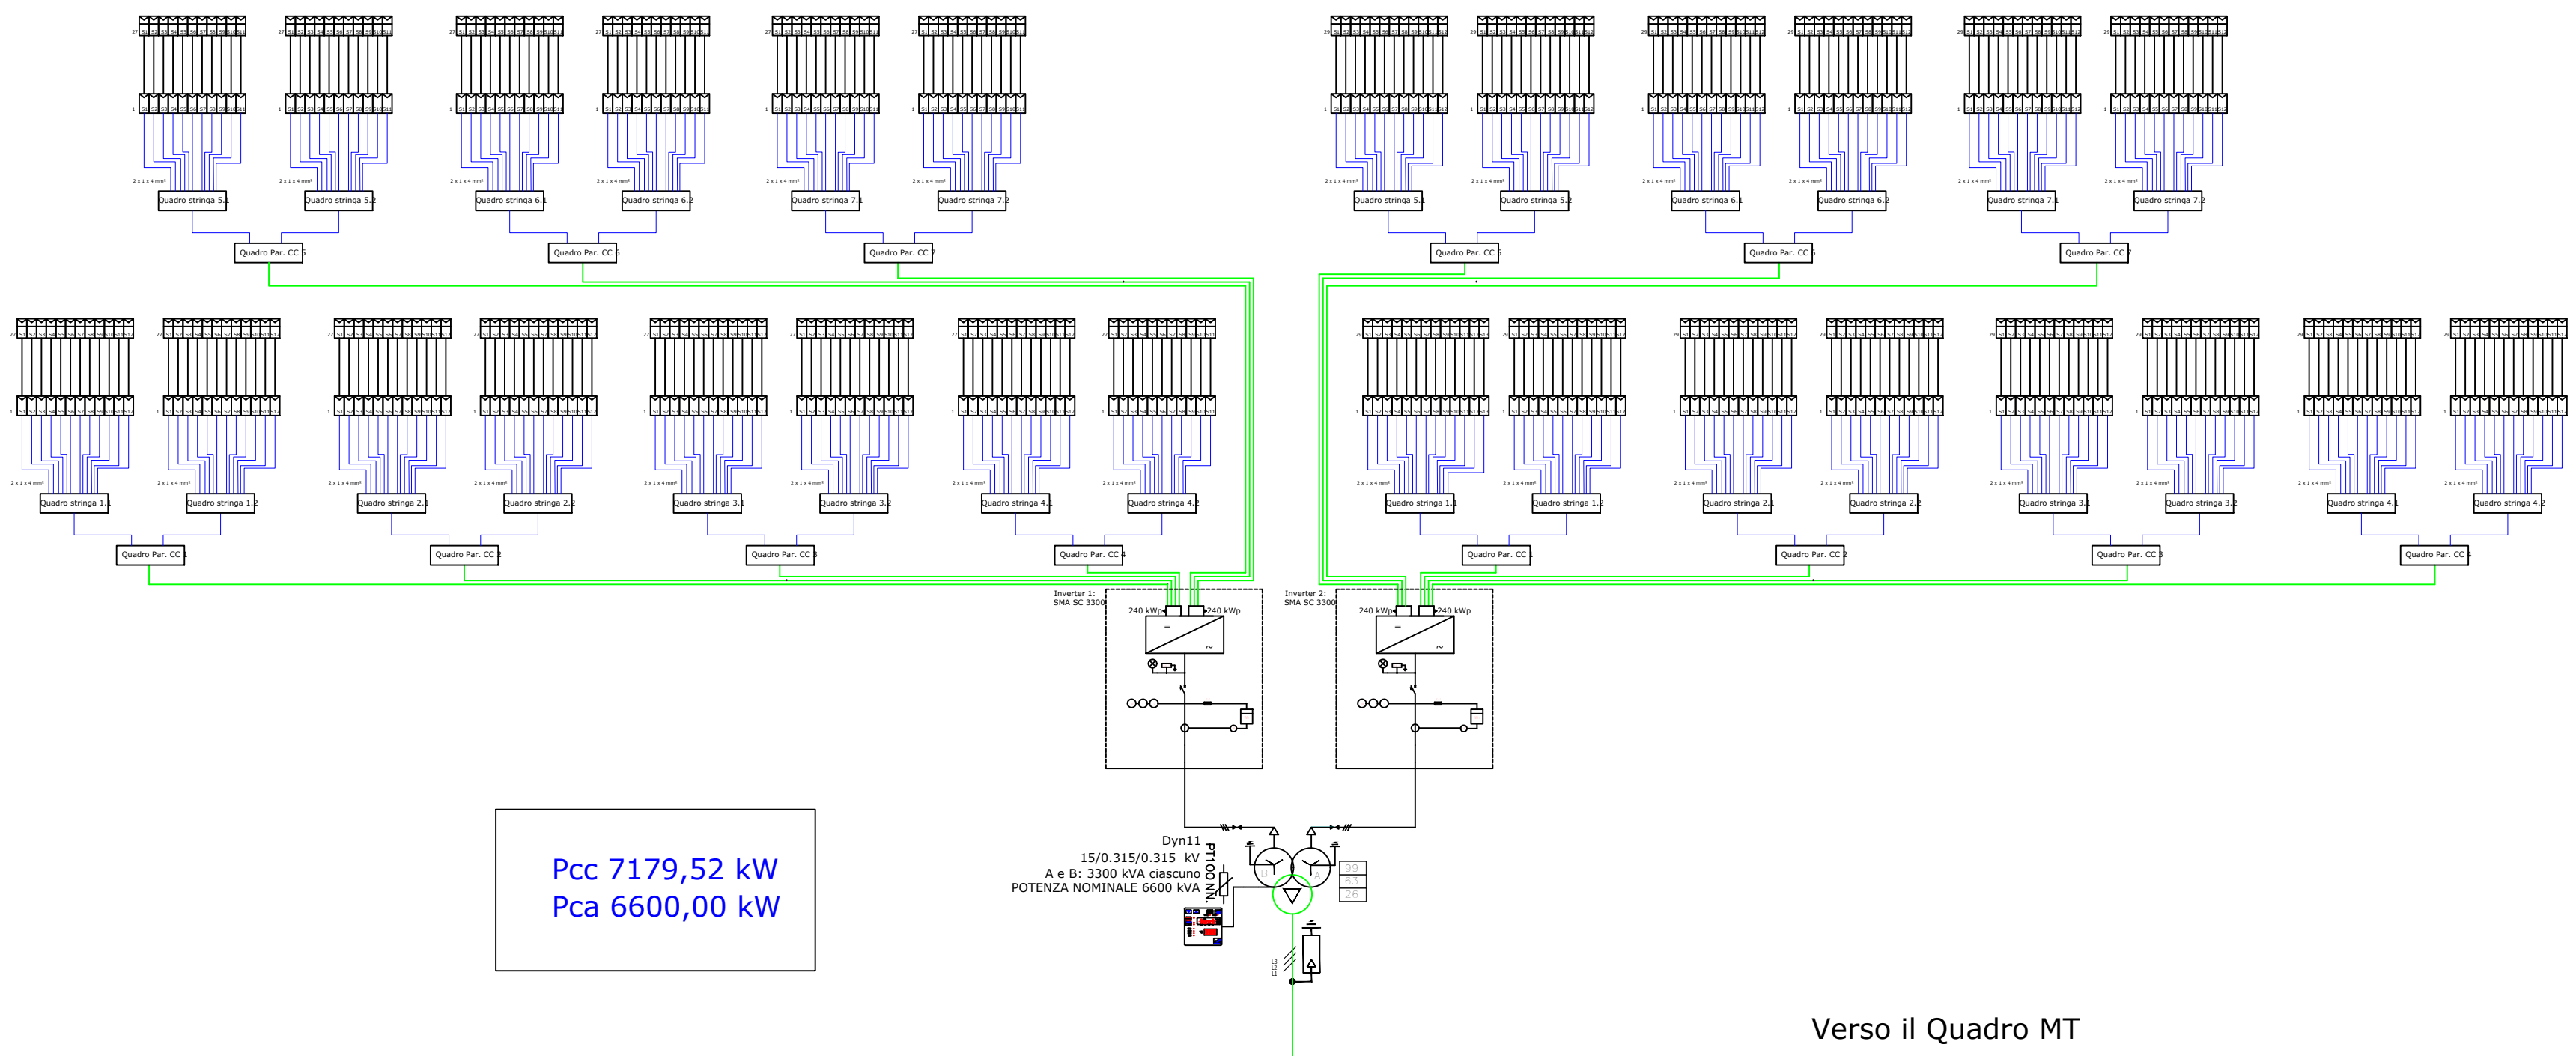

ISTANZA DI VIA
(Artt. 23-24-25 del D. Lgs 152/2006 e ss.mm.ii.)
Integrazioni post osservazioni del pubblico prot. MASE n. 00050581 del 03.04.2023

COMMITTENTE
DIOMEDE srl
via Nairobi 40
00144 - Roma - RM
P.IVA 15672691001

PROGETTISTI INCARICATI
Arch. DANIELE CONTICCHIO
Ing. MARCO GRANDE
Ing. DANIELE MARRAS
Ing. LORENA VACCA

STUDIO PROFESSIONALE IN VIA CASARUA N. 81
VITERBO (VT)
C.F. 03066710207 - tel. 0761/550000
tel. 0761/550000 - email: daniele.conticchio@gmail.com
daniele.conticchio@gmail.com
Studio Affiliato degli Ingegneri della Provincia di
Frosinone al n. 578

STUDIO PROFESSIONALE IN VIA CASARUA N. 81
CASARUA (VT)
C.F. 03066710207 - tel. 0761/550000
tel. 0761/550000 - email: daniele.marras@gmail.com
daniele.marras@gmail.com
Studio Affiliato degli Ingegneri della Provincia di
Caserta al n. 578

STUDIO PROFESSIONALE IN VIA GALASSI N. 2
CASARUA (VT)
C.F. 03066710207 - tel. 0761/550000
tel. 0761/550000 - email: lorena.vacca@gmail.com
lorena.vacca@gmail.com
Studio Affiliato degli Ingegneri della Provincia di
Cagliari al n. 4786

PROGETTO DI UN IMPIANTO FOTOVOLTAICO A TERRA COLLEGATO ALLA RTN
Potenza nominale 92,6408 MWp

Località "Serra Tacconi" - Comune di Uta (CA)

TITOLO ELABORATO
SCHEMI UNIFILARI BLOCCHI 10-11-12-13

REV.	DATA	DESCRIZIONE	REDATTO	CONTROLLATO	APPROVATO
01		Definitivo	Agosto 2023	-	TAVPROG023
REV.	FASE PROGETTUALE	DATA	SCALA	IDENTIFICATORE	