




QMT-STAZIONE UTENTE

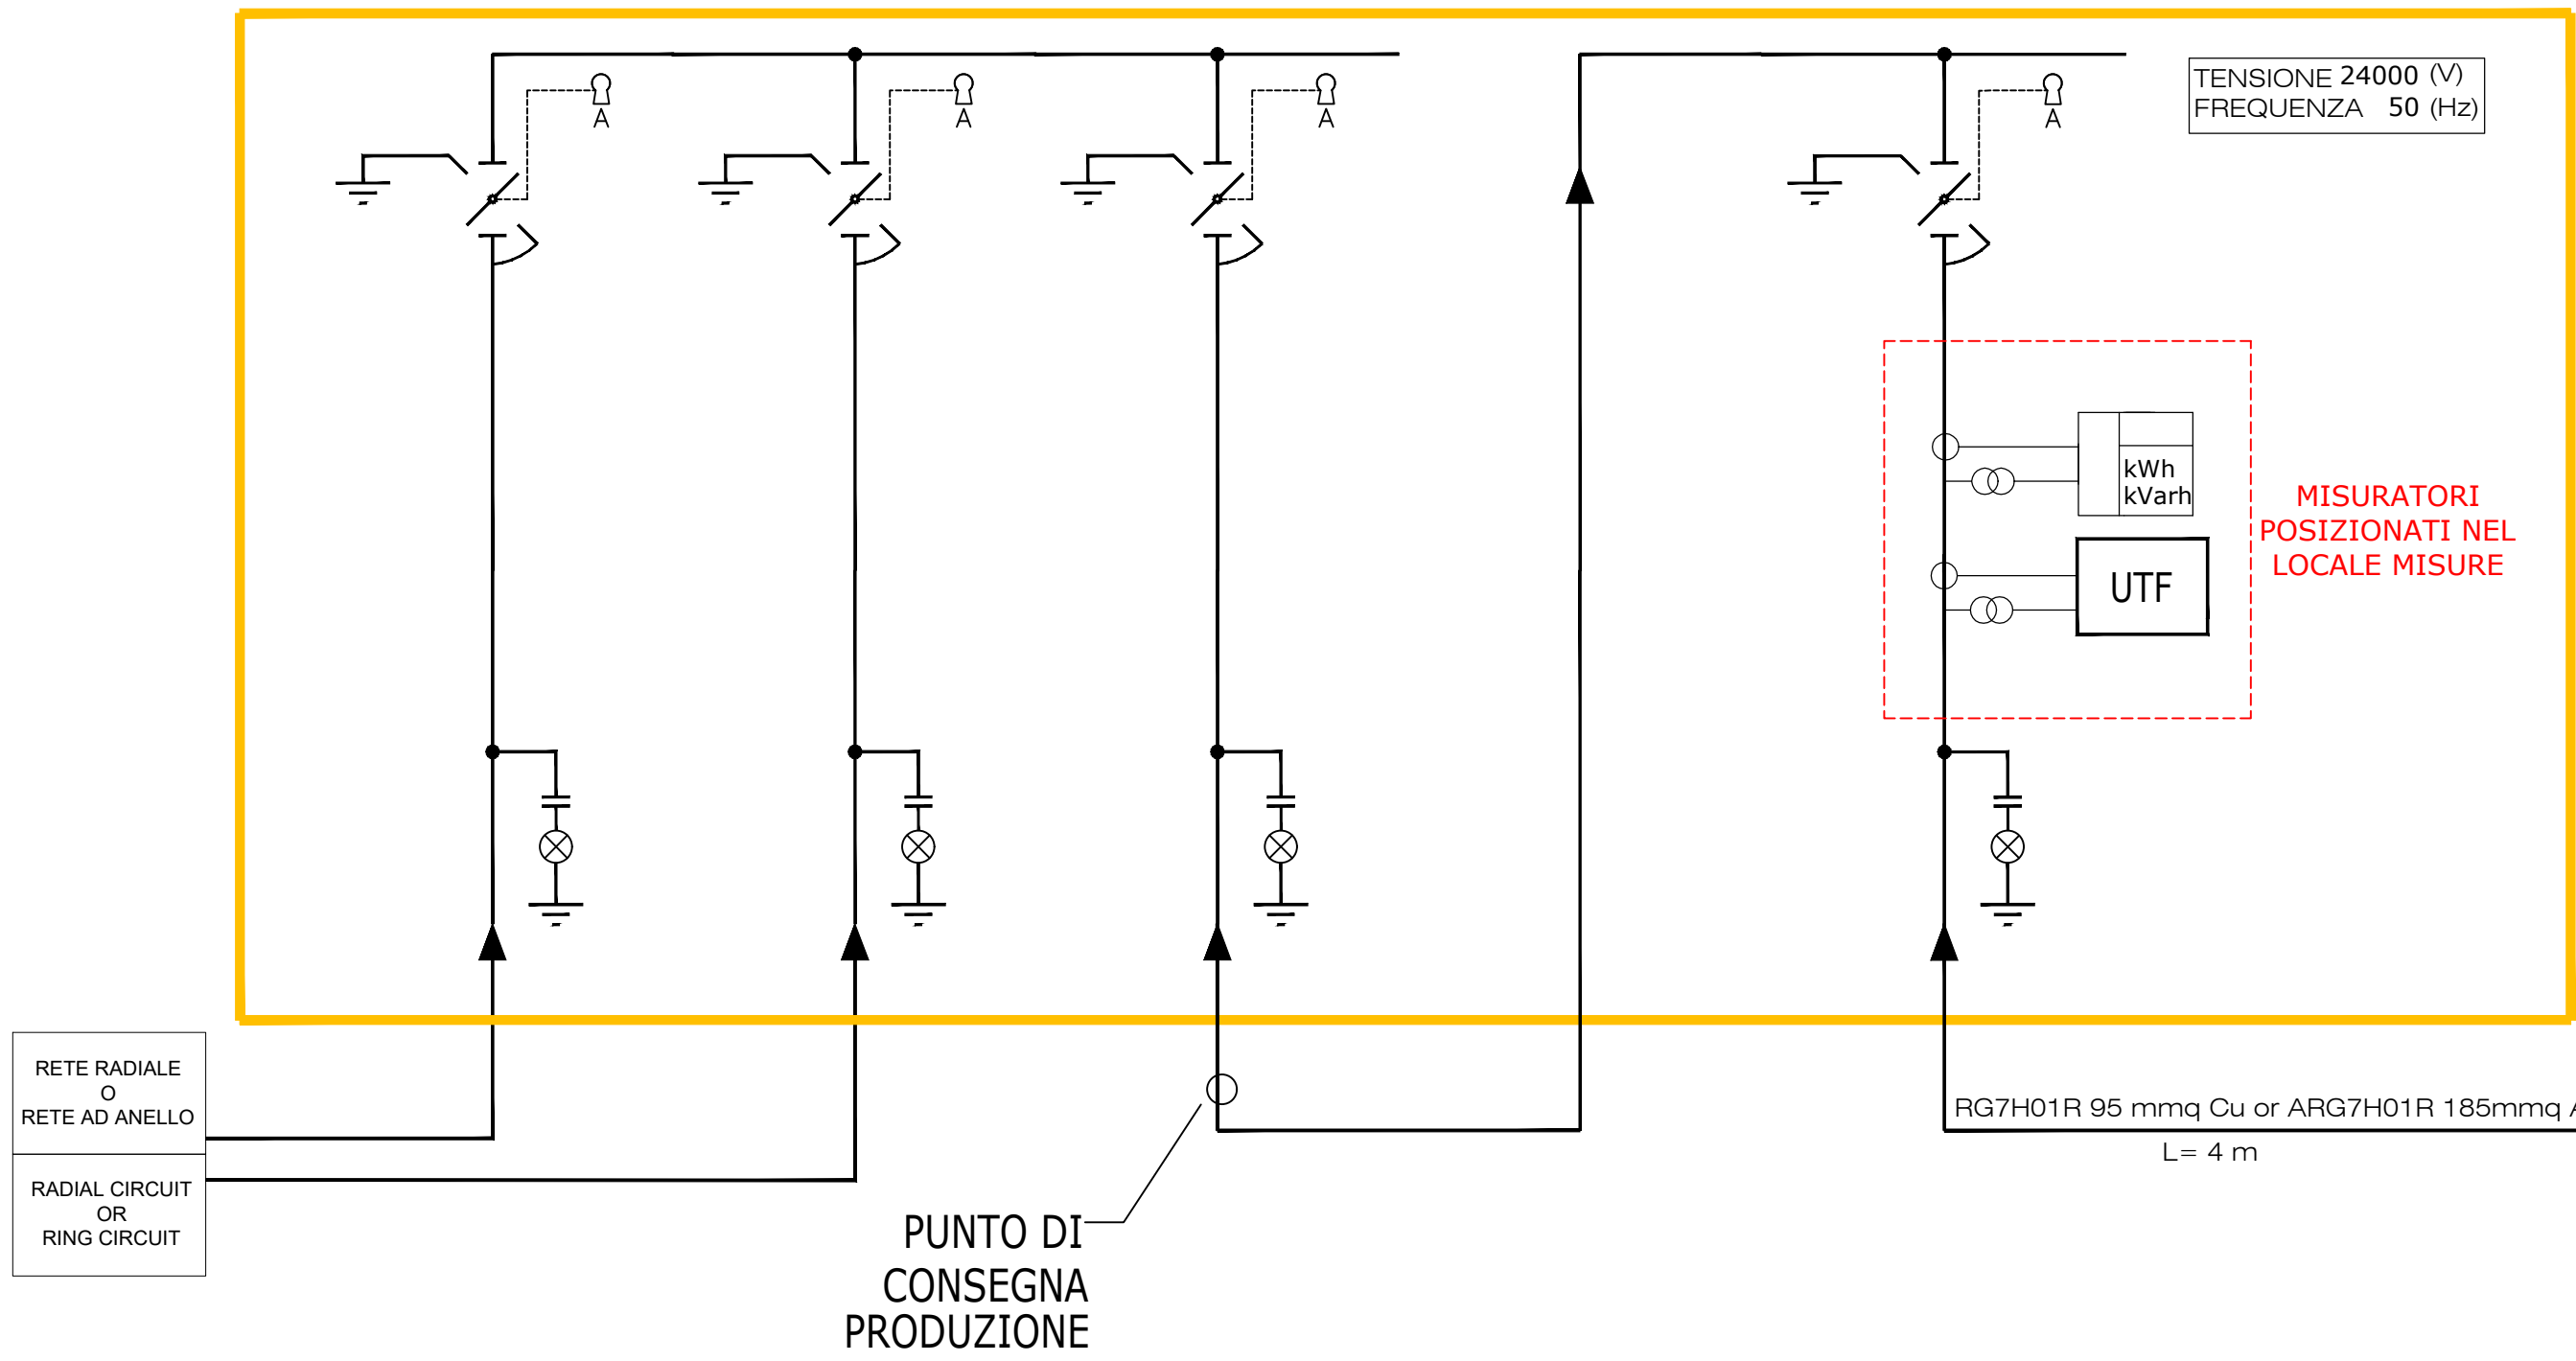

QMT-CONSEGNA

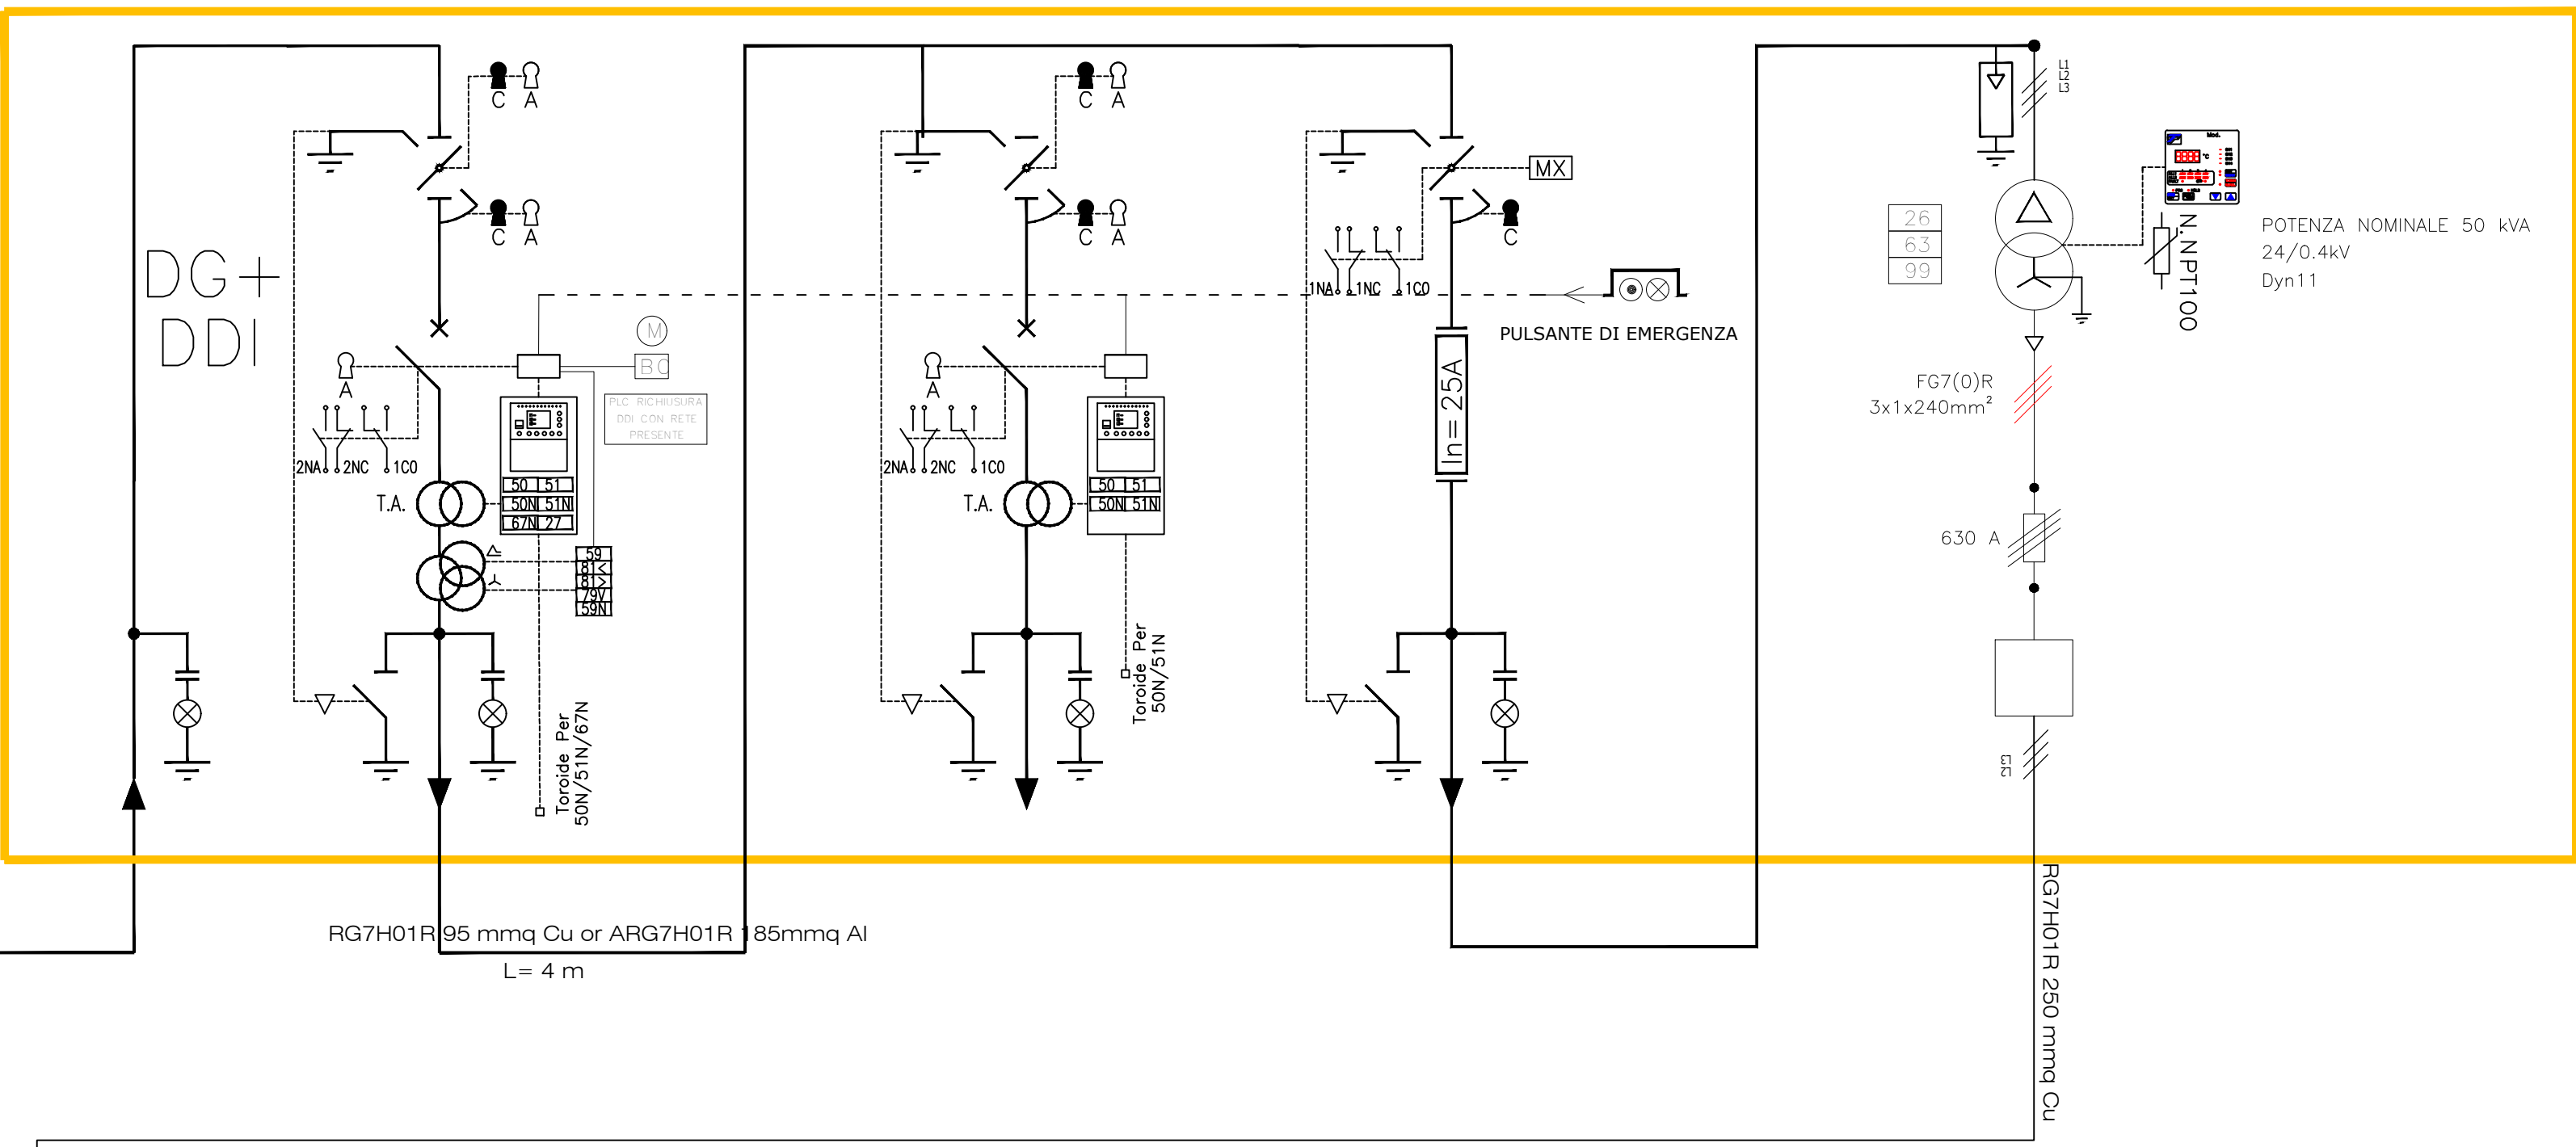

QMT DI CAMPO

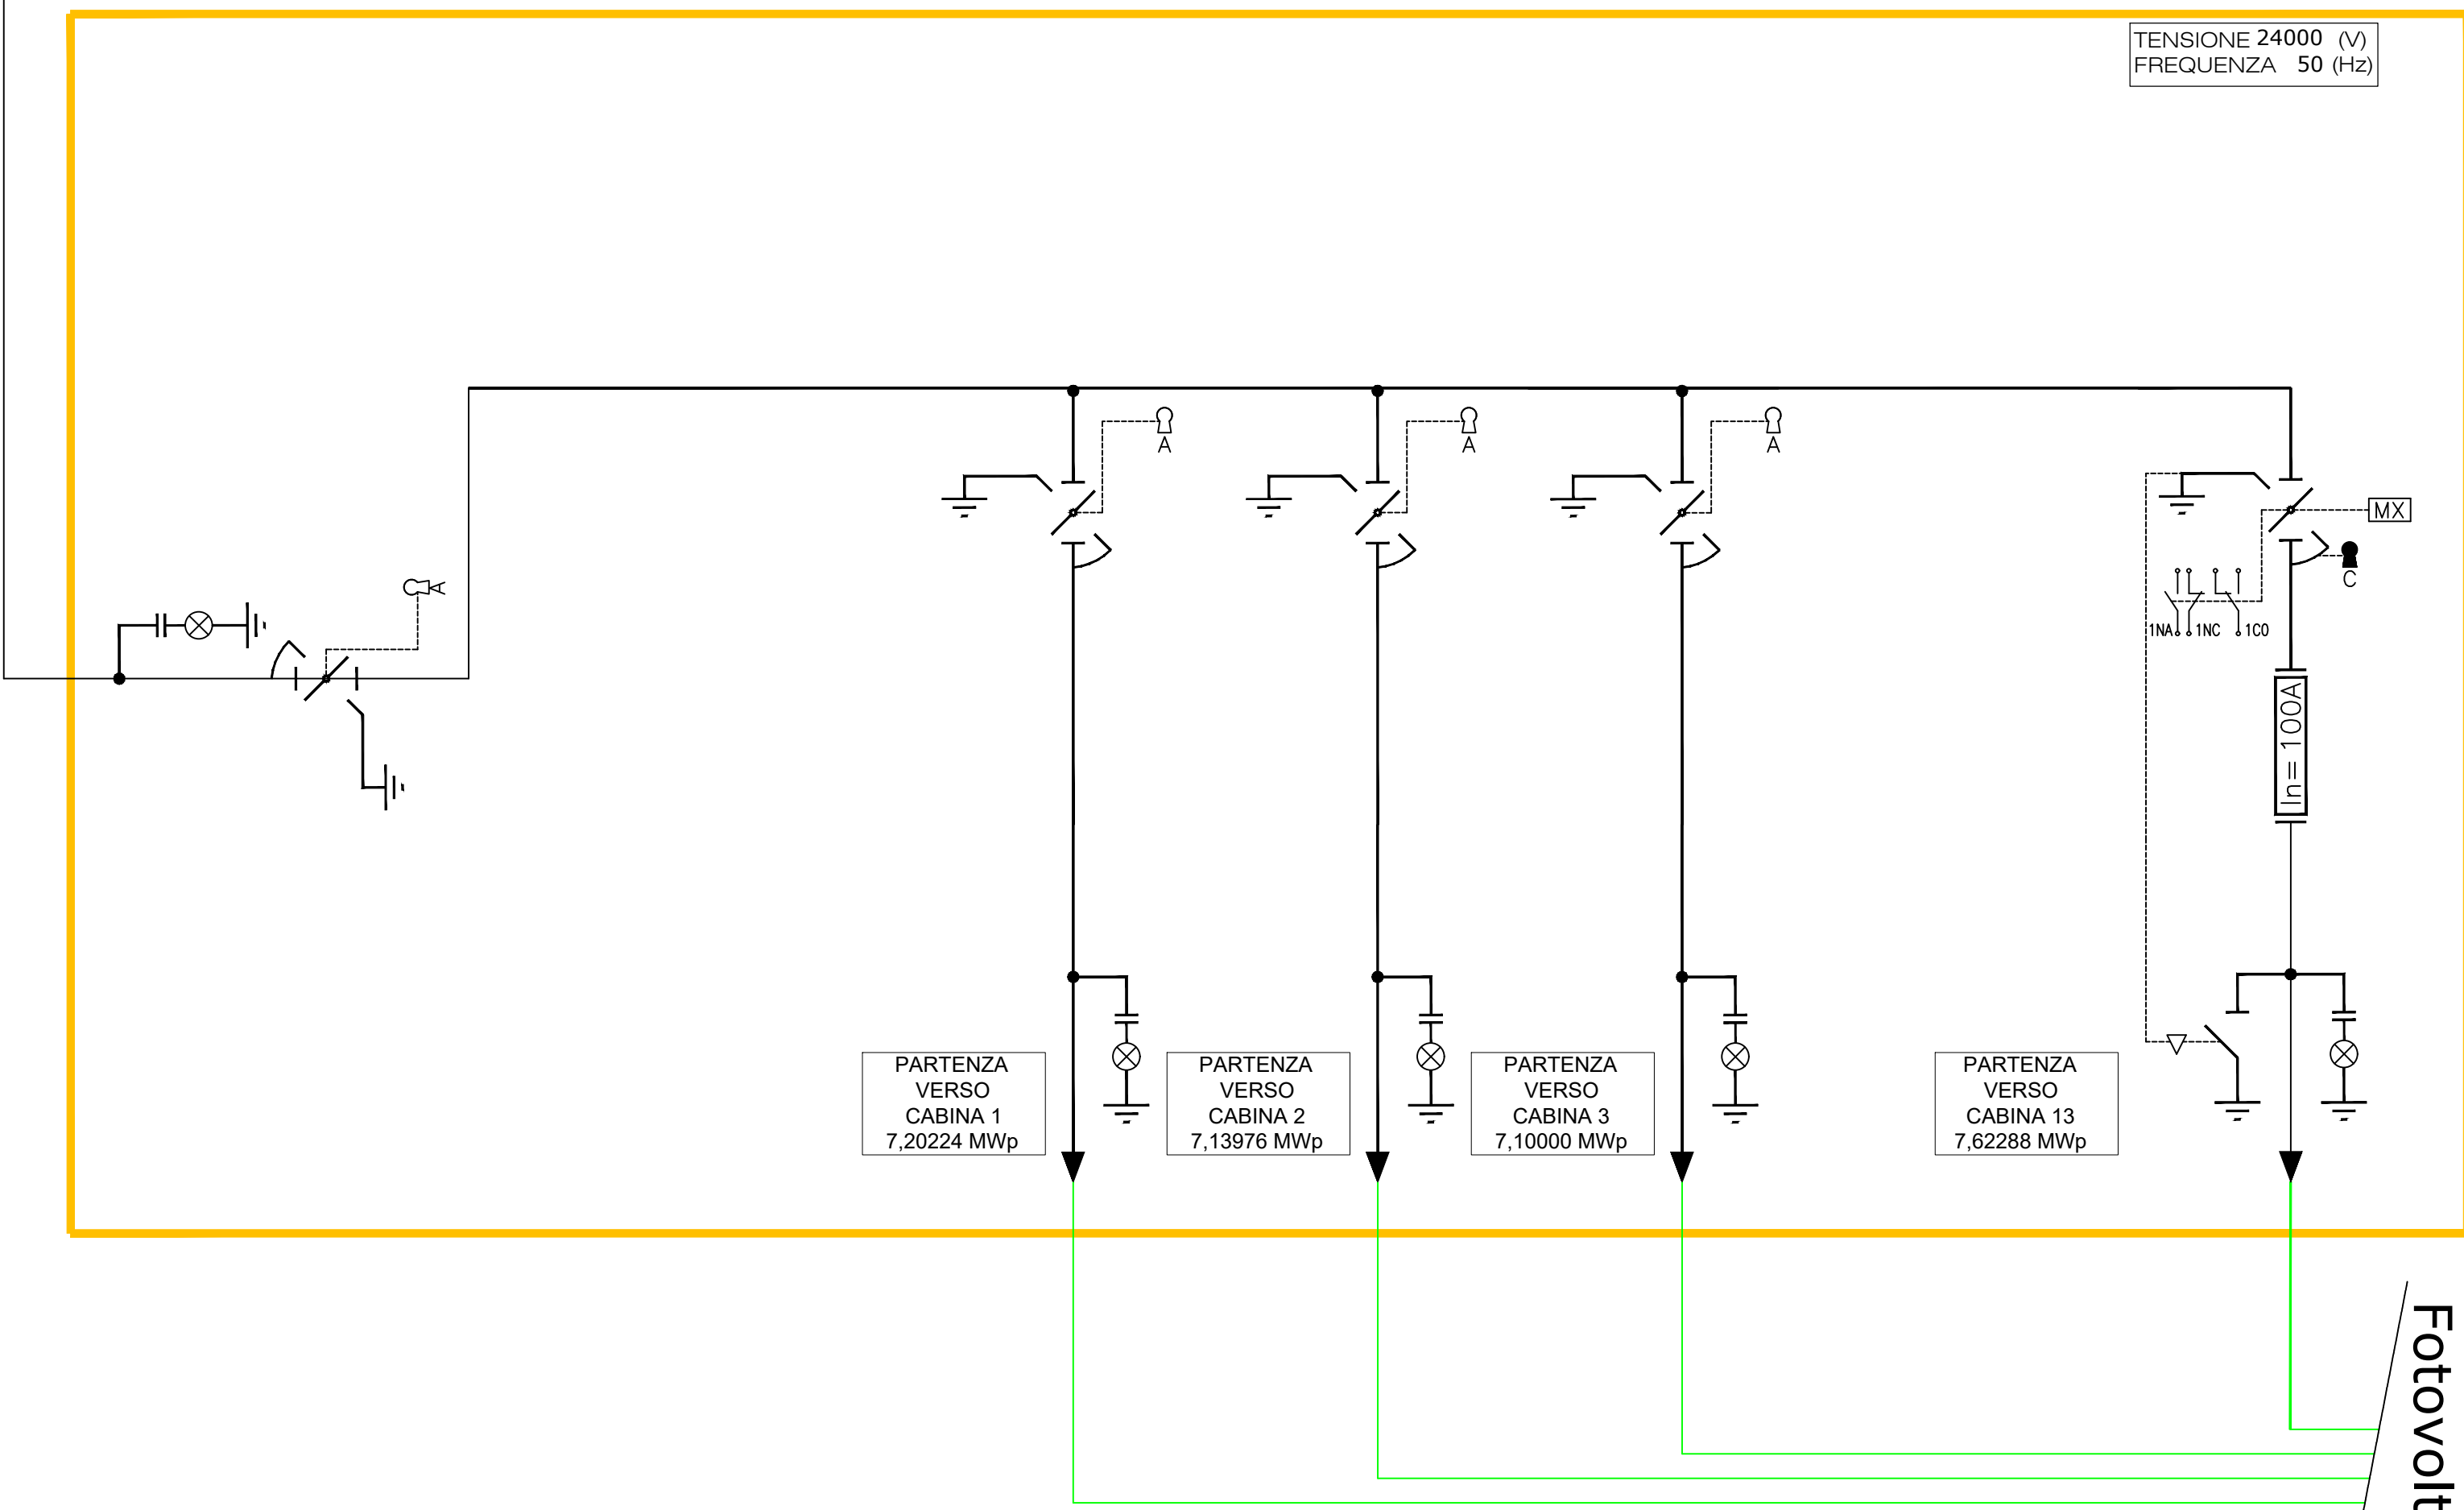

Dal Campo
Fotovoltaico

ISTANZA DI VIA
(Artt. 23-24-25 del D. Lgs 152/2006 e ss.mm.ii.)
Integrazioni post osservazioni del pubblico prot. MASE n. 00050581 del 03.04.2023

COMMITTENTE: **DIOMEDE srl**
Via Nairadi 40
00144 - Roma - RM
p.iva 15672691001

DIOMEDE

PROGETTISTI INCARICATI:

Arch. DANIELE CONTICCHIO STUDIO PROFESSIONALE IN VIA DELLA ROCCA N.33 VITERBO (VT)
C.F. DANIELMARI8165148E - P.IVA 02183850566
tel. +39 0761785848 - mail: danielle.conticchio@gmail.com
pec: d.conticchio@pec.archem.it
iscritto all'Ordine degli Architetti P.P.C. di Roma e Provincia
d.n. 22031/area A

Ing. MARCO GRANDE STUDIO PROFESSIONALE IN VIA CASILINA NORD N.83 FROSINONE (FR)
C.F. GRNMPG711020181A - P.IVA 02436660004
tel. +39 300 5897911 - mail: mgrandes77@gmail.com
pec: mgrandes@pec.ingpec.eu
iscritto all'Ordine degli Ingegneri della Provincia di Frosinone al n. 1101

Ing. DANIELE MARRAS STUDIO PROFESSIONALE IN VIA GALASSI N.2 CASALINI (CA)
C.F. MRRDNL79020354N - P.IVA 01030500502
tel. +39 301 302080 - mail: danielle.marras@ingpec.eu
iscritto all'Ordine degli Ingegneri della Provincia di Cagliari al n. 1705

Ing. LORENA VACCA STUDIO PROFESSIONALE IN VIA GALASSI N.2 CASALINI (CA)
C.F. VCCLIN79C4848050P - P.IVA 02730000024
tel. +39 342 5776077 - mail: lorena.vacca@ingpec.eu
iscritto all'Ordine degli Ingegneri della Provincia di Cagliari al n. 4766

PROGETTO DI UN IMPIANTO FOTOVOLTAICO A TERRA COLLEGATO ALLA RTN
Potenza nominale 92,6408 MWp

Località "Serra Taccori" - Comune di Uta (CA)

Stampa del Comune di Uta (CA) e Ordine degli Ingegneri Provincia di Cagliari.

TITOLO ELABORATO				
UNIFILARE QUADRI TIPO MT				
REV.	DATA	DESCRIZIONE	REDATTO	CONTROLLATO
01	Definitivo	Agosto 2023	-	TAVPROG025
REV.	FASE	PROGETTUALE	DATA	SCALA
IDENTIFICATORE				

CODICE PROTEZIONI ANSI C37.2

PROTECTION CODE	DESCRIZIONE
50	Massima corrente di fase istantanea
51	Massima corrente di fase temporizzata
51N	Massima corrente di terra temporizzata
67	Massima corrente di fase direzionale
67N	Massima corrente omopolare direzionale
27	Relé di minima tensione in corrente alternata
59	Relé di massima tensione in corrente alternata
81	Dispositivo di frequenza
79v	Richiusore - Richiusura dell'interruttore dopo apertura guasto
59N	Relé di massima tensione omopolare in corrente alternata
26	Dispositivo termico di protezione
63	Relé a pressione di fluidi
99	Relé di livello

IMPIANTO A MONTE
RETE PRIVATA
VALORE DI I.cto PRESUNTA
SUL QUADRO 12,5(KA)
TENSIONE NOMINALE 24(KV)
TENSIONE D'ISOLAMENTO 35(KV)
FREQUENZA 50(Hz)
NEUTRO MT ISOLAT./COMPEN.

TENSIONE 24000 (V)
FREQUENZA 50 (Hz)

CHIAVE LIBERA A SEZIONATORE DI TERRA CHIUSO
- ON -
CHIAVE LIBERA A SEZIONATORE DI TERRA APERTO
- OFF - (INANELLATA CON CHIAVE L DI MONTE)

Nota 1: in alternativa al cavo RG7H01R 95 mmq Cu può essere usato il cavo ARG7H01R 185mmq Al

Nota 2: la taratura delle protezioni sarà effettuata in accordo con le indicazioni di Enel Distribuzione