
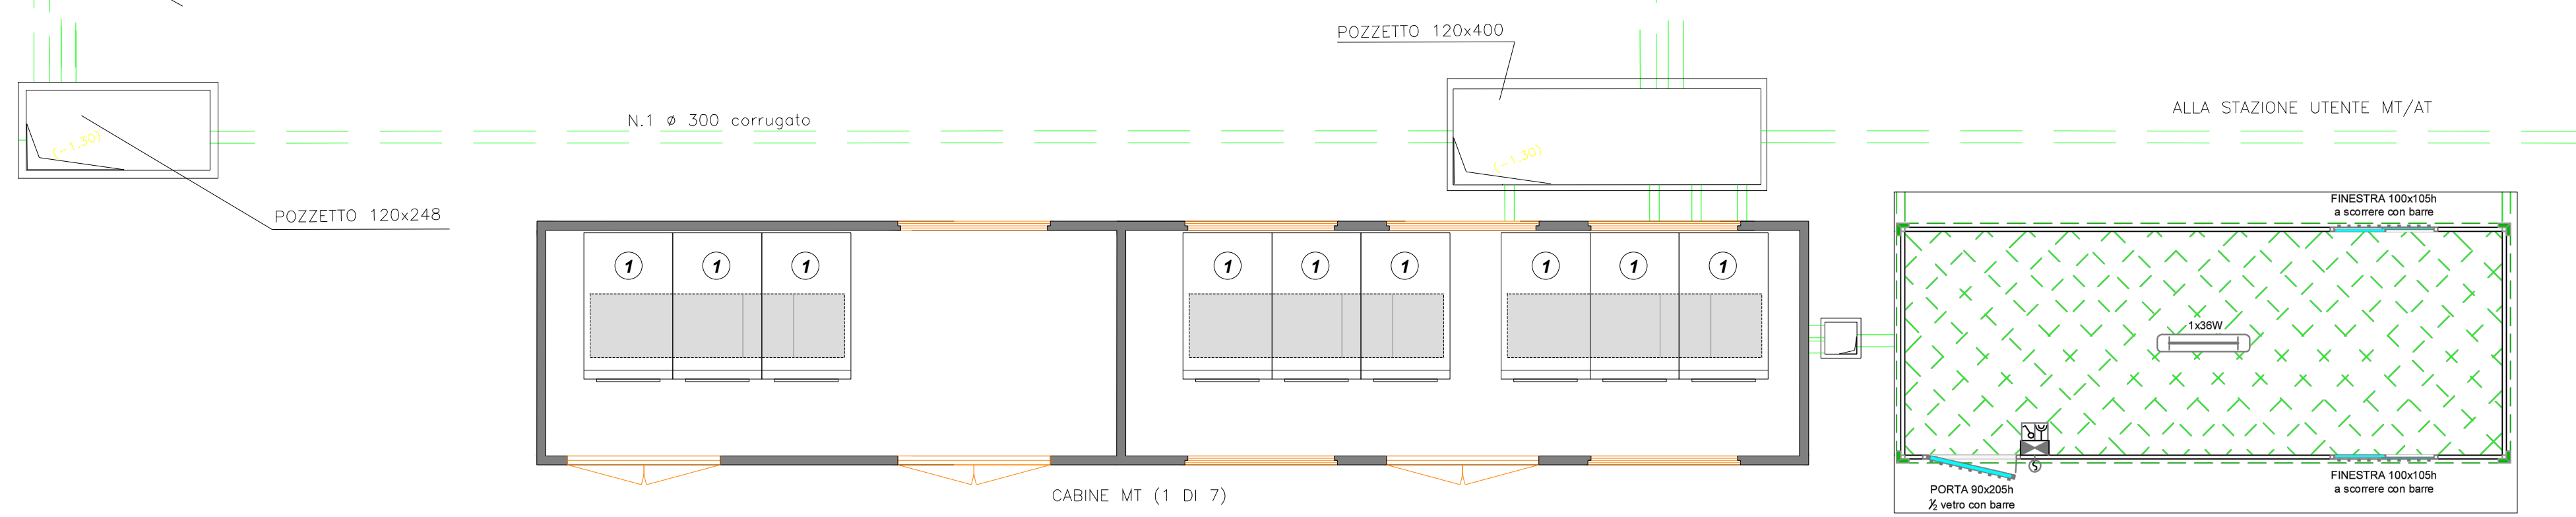


PLANIMETRIA GENERALE SCALA

AREA MINIME (in mq) CONSIGLIATE DALLE NORME CEI-UNI PER LE APERTURE DI RAFFREDDAMENTO CON CIRCOLAZIONE NATURALE DELL'ARIA IN CABINE CON TRASF. DI POTENZA P>1600 KVA COMPLESSIVE.
IN ALTERNATIVA IN CASO DI MENO APERTURE E' POSSIBILE INSTALLARE VENTILATORI CON PROGRAMMATO INTERVENTO DI RICAMBIO ARIA OPPURE CONDIZIONATORI PROVISTI DI TERMOSTATO AMBIENTE

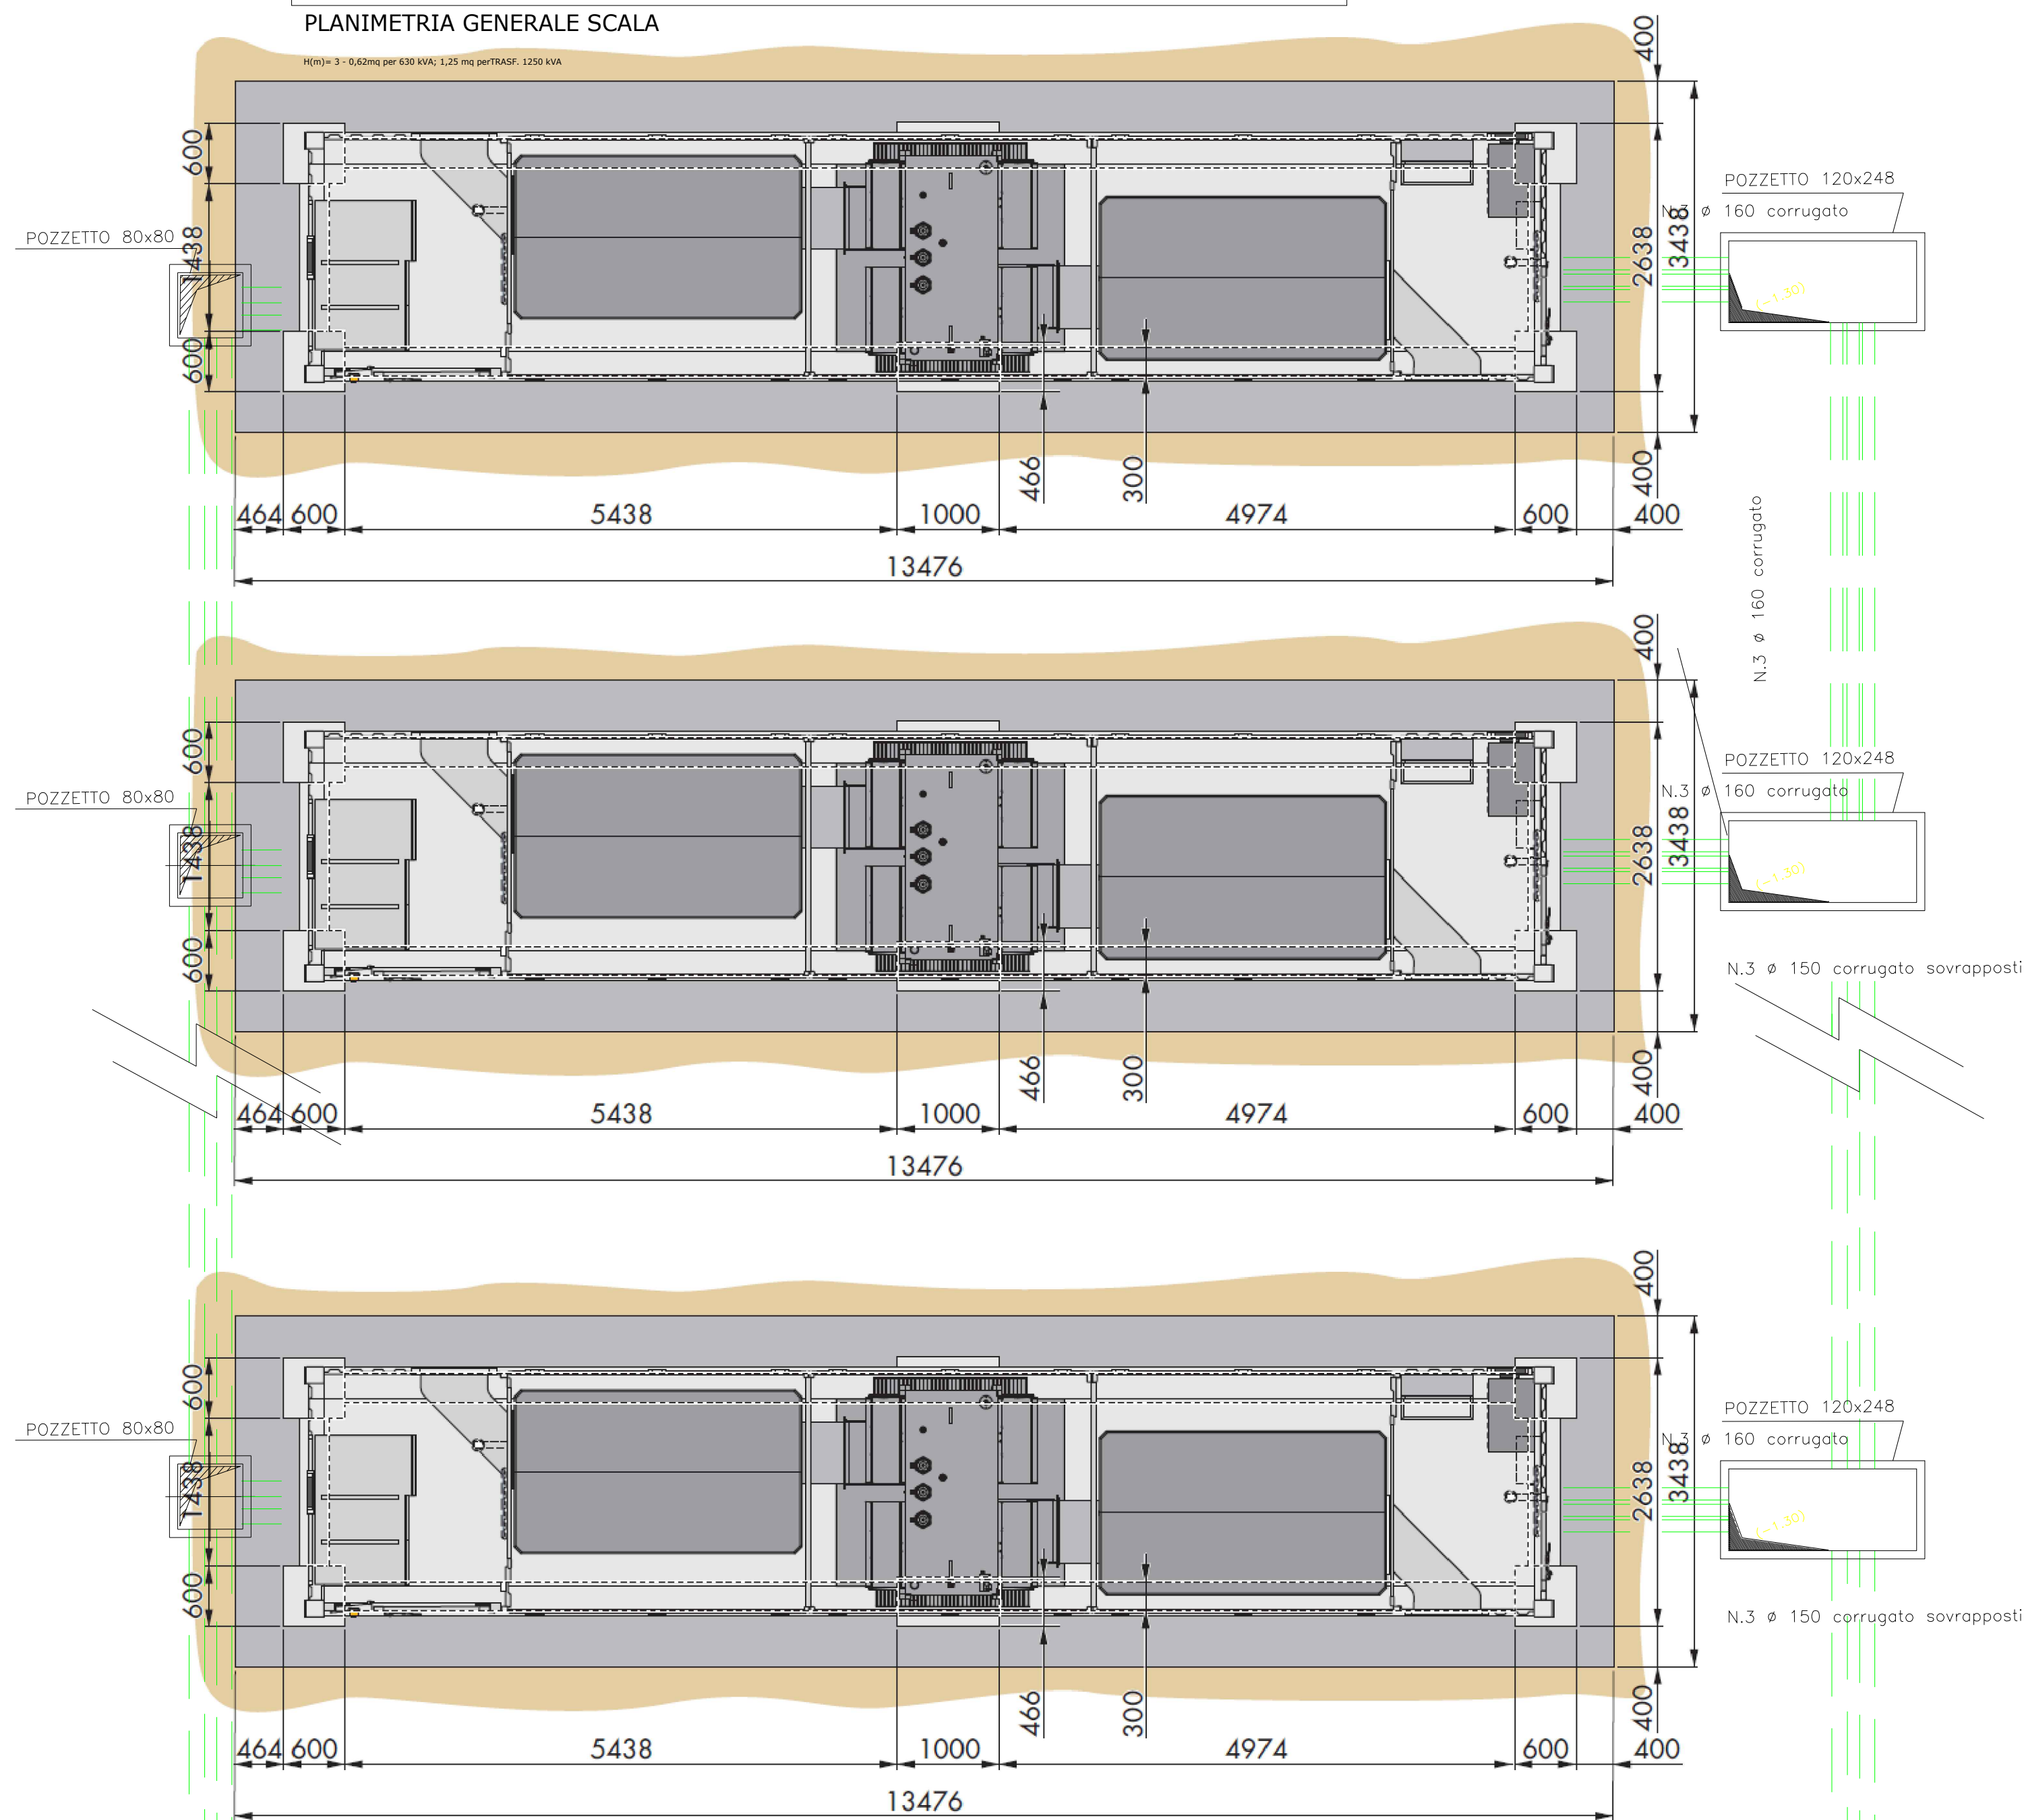

CABINA INVERTER Scala 1:50

ISTANZA DI VIA
(Artt. 23-24-25 del D. Lgs 152/2006 e ss.mm.ii.)

COMMITTENTE **DIOMEDE srl**
Via Naironi 40
00144 - Roma - RM
p.iva 15672691001

PROGETTISTI INCARICATI:

Arch. DANIELE CONTICCHIO STUDIO PROFESSIONALE IN VIA DELLA ROCCA N.55 VITERBO (VT)
C.F. CONTICCHIO DANIELE - P.IVA 0273802056
tel. +39 0767075384 - mail: daniele.conticchio@gmail.com
pec: d.conticchio@pec.arctura.it
Iscritto all'Ordine degli Architetti P.P.C. di Roma e Provincia al n. 52851 MEA

Ing. MARCO GRANDE STUDIO PROFESSIONALE IN VIA CASLANA NORD N.33 FROSINONE (FR)
C.F. GRANAPETTO MARCO - P.IVA 0243844054
tel. +39 0776 295750 - mail: marco.grande@ingprogetti.com
pec: marco.grande@ingprogetti.com
Iscritto all'Ordine degli Ingegneri della Provincia di Frosinone al n. 61161

Ing. DANIELE MARRAS STUDIO PROFESSIONALE IN VIA GALASSI N.2 CAGLIARI (CA)
C.F. MARRAS DANIELE - P.IVA 0133505092
tel. +39 070 902095 - mail: daniele@marrasprogetti.com
pec: daniele.marras@ingprogetti.com
Iscritto all'Ordine degli Ingegneri della Provincia di Cagliari al n. 4786

Ing. LORENA VACCA STUDIO PROFESSIONALE IN VIA GALASSI N.2 CAGLIARI (CA)
C.F. VACCALINOTTO LORENA - P.IVA 0273802054
tel. +39 070 902095 - mail: lorena@ingprogetti.com
pec: lorena.vacca@ingprogetti.com
Iscritta all'Ordine degli Ingegneri della Provincia di Cagliari al n. 4786

PROGETTO DI UN IMPIANTO FOTOVOLTAICO A TERRA COLLEGATO ALLA RTN
Potenza nominale 96,152 MWp
Località "Serra Tacconi" - Comune di Uta (CA)

TITOLO ELABORATO
PARTICOLARI CABINA INVERTER

REV.	DATA	DESCRIZIONE	REDATTO	CONTROLLATO	APPROVATO
01		Definitivo	Luglio 2022	1:50	TAVPROG026
REV.	FASE PROGETTUALE	DATA	SCALA	IDENTIFICATORE	