SEZIONE N. : 463
QT. PROGETTO : 504.226
DIST.PROG. : 11547.83

SEZIONE N. : 463
QT. PROGETTO : 504.237
DIST.PROG. : 11550.00

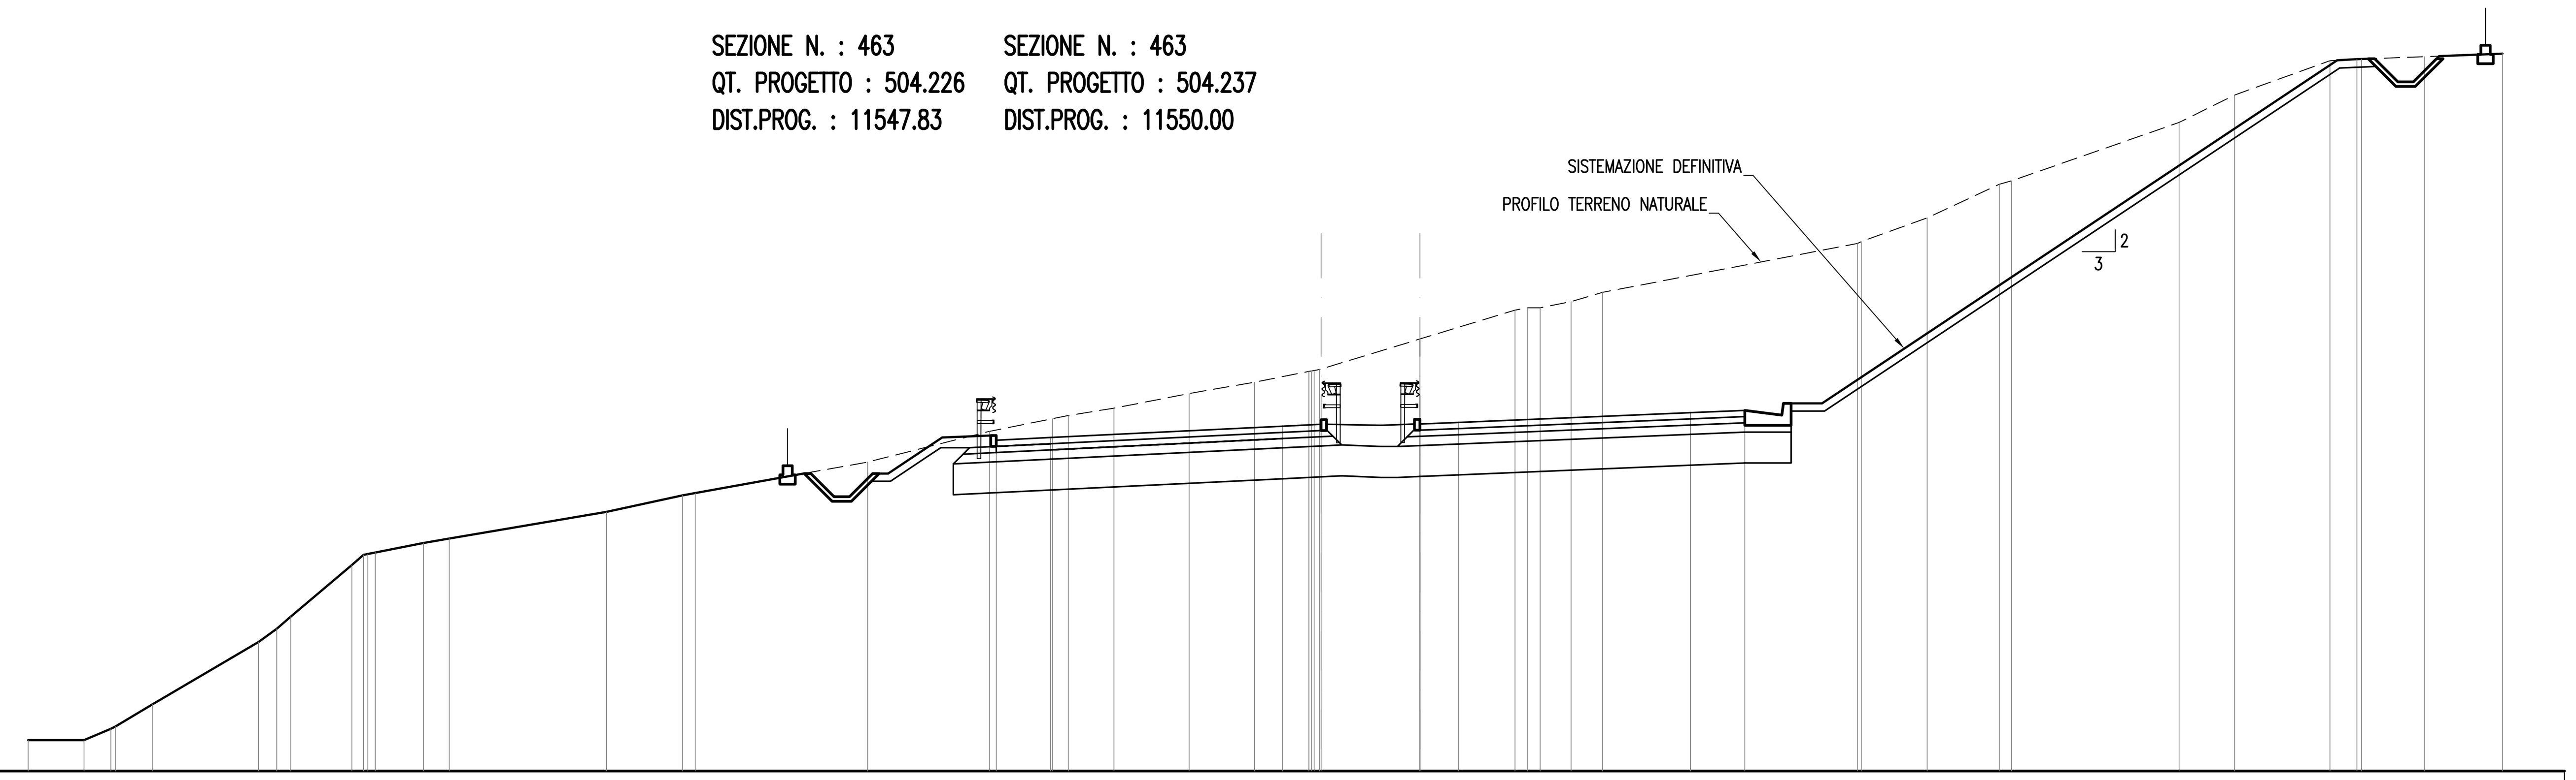

SCALA 1:200

QT.RIF. 493.000

QUOTE TERRENO	494.00 494.00 494.37 494.44 495.16 497.18 497.61 498.00 499.67 500.00 500.03 500.07 500.39 500.53 501.39 501.92 502.00 503.00 504.00 504.41 504.51 504.75 505.22 505.59 505.94 505.95 505.97 506.00 506.99 507.93 508.00 508.00 508.20 508.50 510.08 510.14 510.91 512.00 512.11 514.00 514.89 516.00 516.05 516.06 516.13 516.23
DIST.PARZIALI TERRENO	1.81 0.87 1.20 3.43 0.59 0.45 1.98 0.37 1.56 0.83 5.08 2.46 0.42 5.57 3.94 2.04 0.51 1.47 2.43 2.12 1.76 3.25 3.07 0.41 0.40 1.00 1.02 8.24 2.13 2.33 0.40 5.42 1.80 3.08 0.87 2.03 2.53
QUOTE PROGETTO	503.713 503.798 504.165 504.226 504.237 504.289 504.602 504.676
DIST.PARZIALI PROGETTO	1.75 7.50 1.25 3.20 1.25 7.50 1.75

SEZIONE N. : 463A
QT. PROGETTO : 504.424
DIST.PROG. : 11552.80

SEZIONE N. : 463A
QT. PROGETTO : 504.436
DIST.PROG. : 11555.00

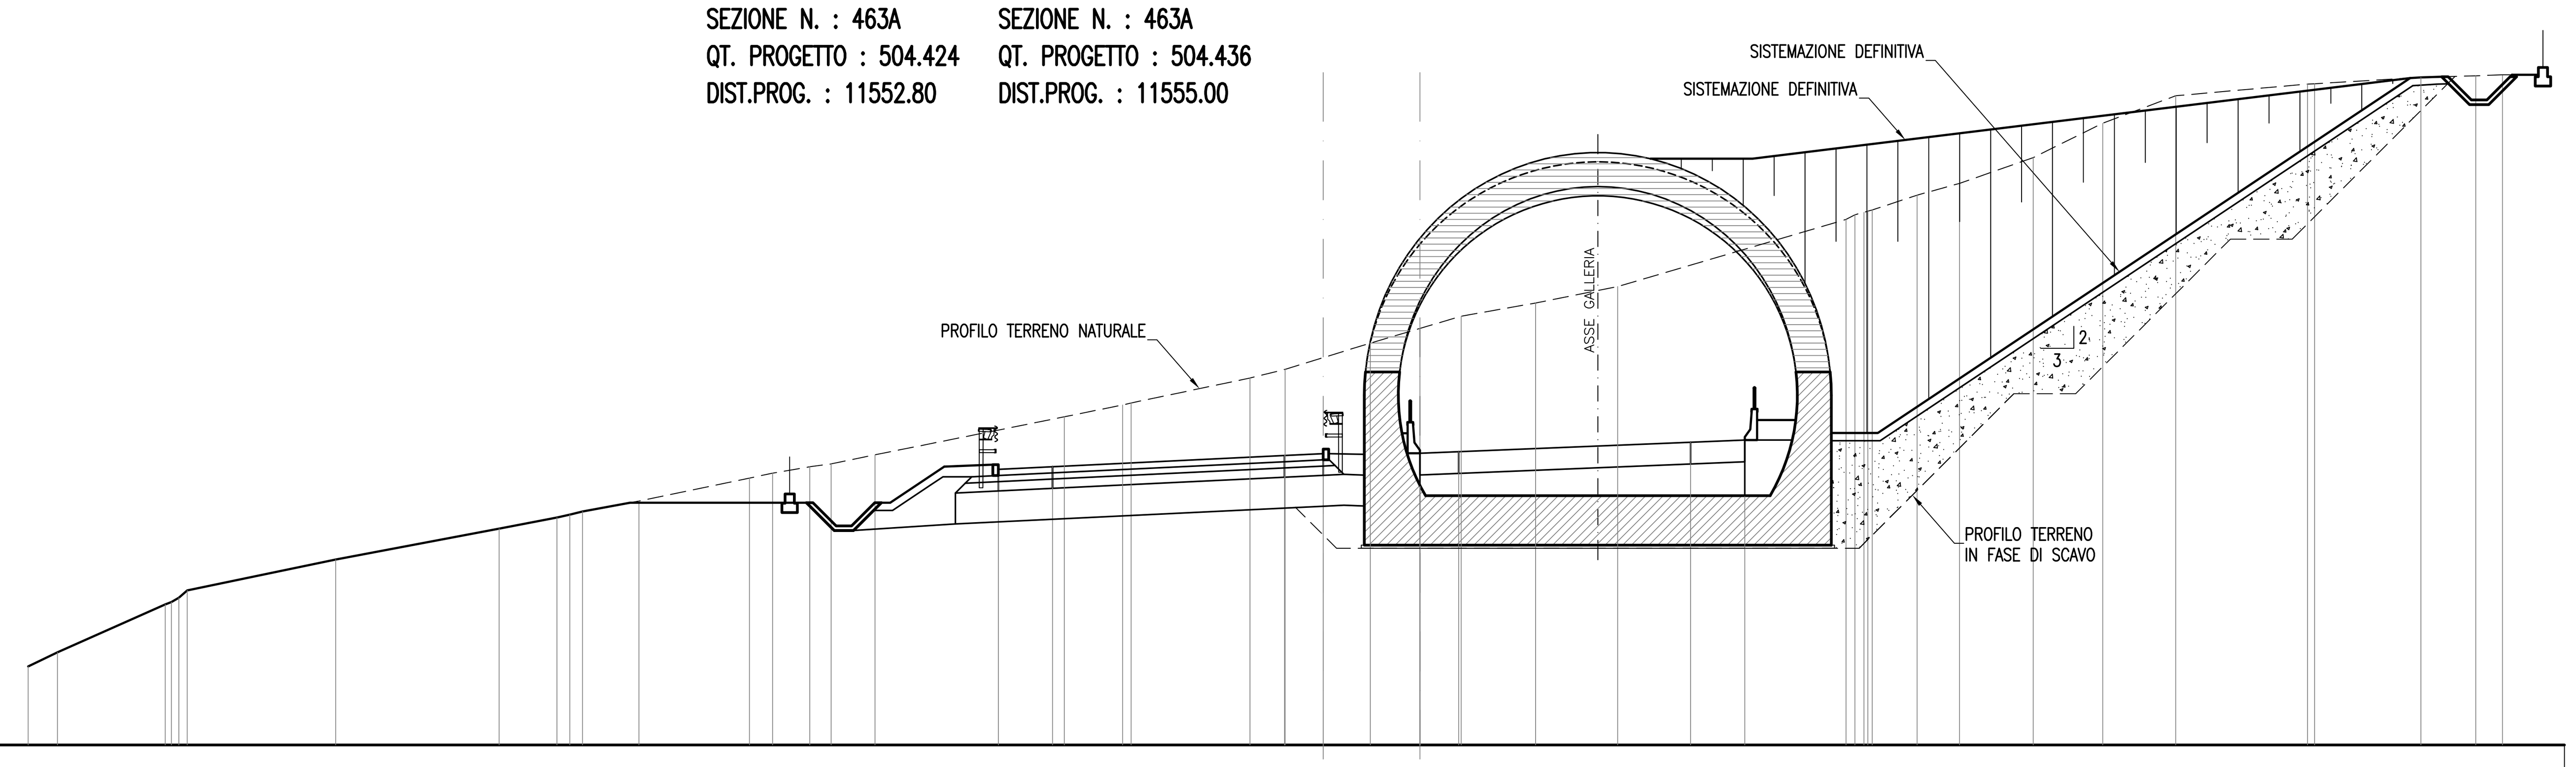

SCALA 1:200

QT.RIF. 495.000

QUOTE TERRENO	497.54 498.00 499.55 499.63 499.76 500.00 501.00 502.00 502.36 502.45 502.55 502.89 503.63 503.80 504.00 504.09 504.39 505.62 506.00 506.06 506.87 507.15 508.00 508.48 508.87 509.30 509.83 512.00 512.15 512.23 512.27 512.30 512.79 513.17 514.00 515.11 516.00 516.38 516.39 516.60 516.65 516.68
DIST.PARZIALI TERRENO	0.95 3.48 4.80 5.28 1.87 0.41 0.41 1.82 3.57 0.75 1.20 0.69 1.42 6.12 1.89 3.85 1.13 2.76 1.61 1.33 2.40 2.65 7.38 1.45 1.37 2.38 2.25 2.36 4.26 3.44 1.77 0.87
QUOTE PROGETTO	503.918 504.003 504.363 504.424 504.436 504.487 504.792 504.863
DIST.PARZIALI PROGETTO	1.75 7.50 1.25 3.13 1.25 7.50 1.75

SEZIONE N. : 463B
QT. PROGETTO : 504.623
DIST.PROG. : 11557.79

SEZIONE N. : 463B
QT. PROGETTO : 504.635
DIST.PROG. : 11560.00

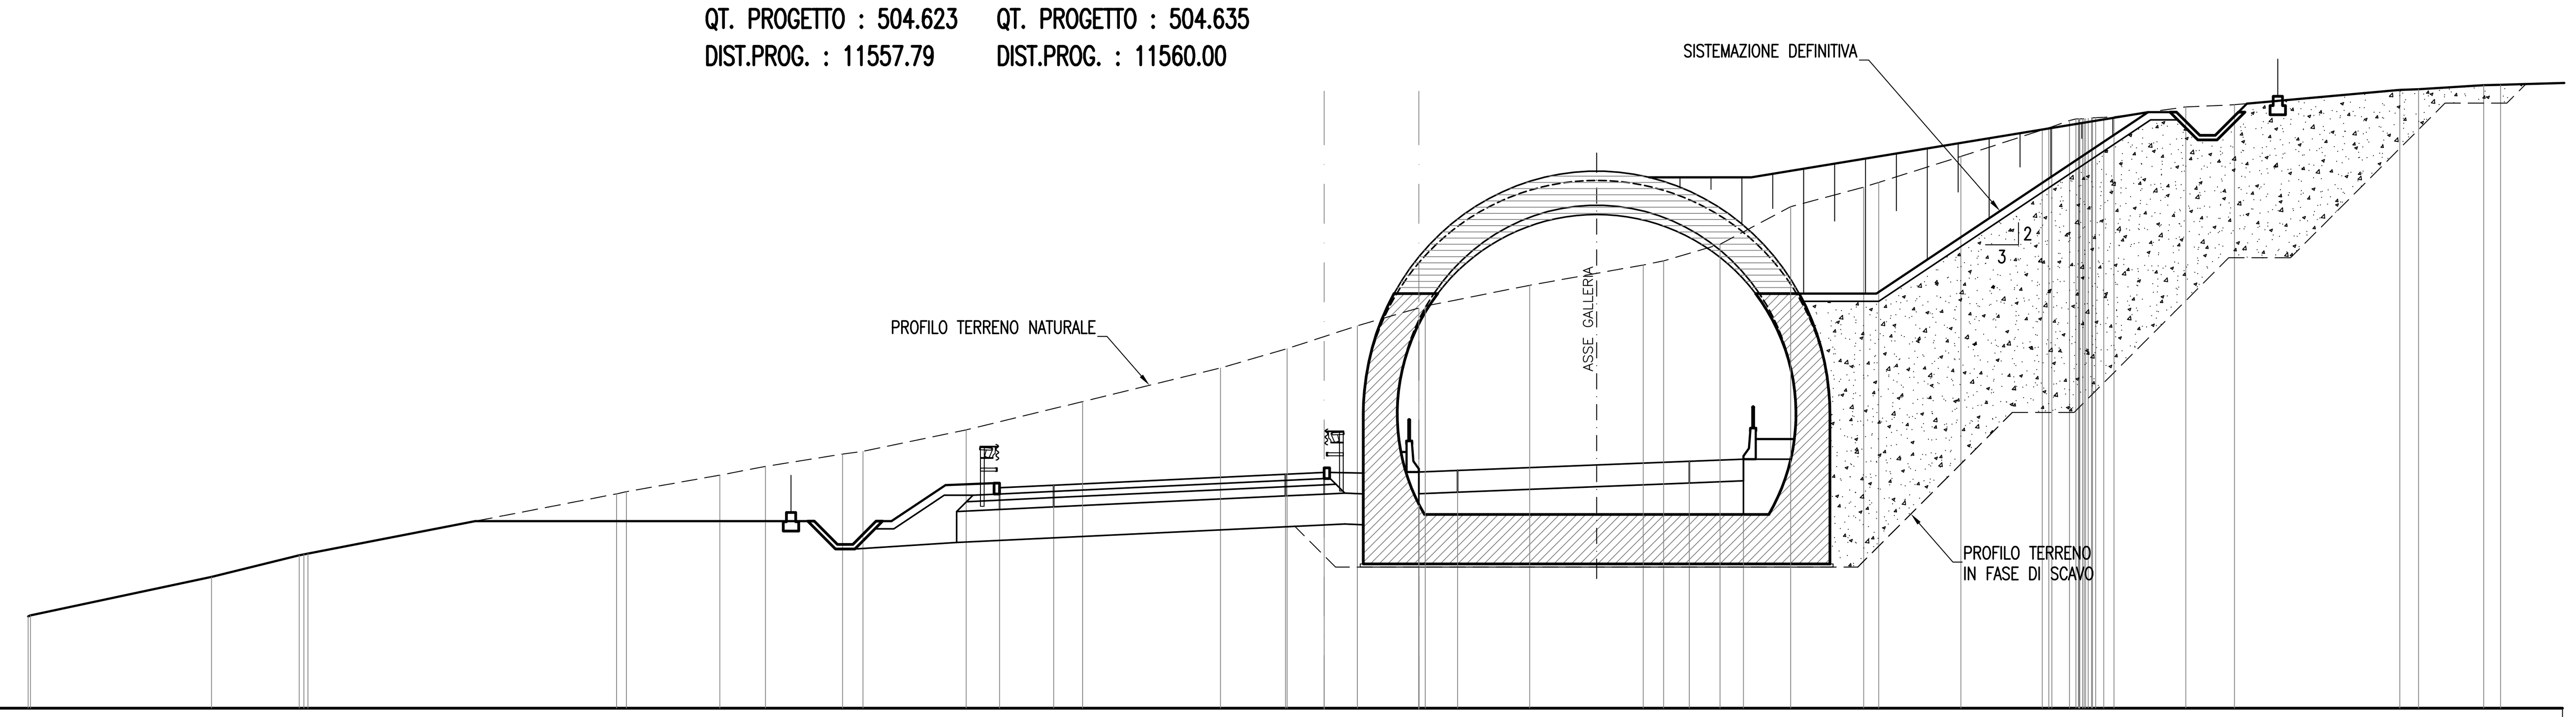

SCALA 1:200

QT.RIF. 497.000

QUOTE TERRENO	499.97 500.00 501.24 501.94 501.97 502.00 503.93 504.00 504.53 504.82 505.22 505.30 506.00 506.91 508.00 508.62 509.36 509.94 510.00 510.67 511.33 511.46 512.00 513.21 513.85 514.00 514.84 515.70 515.77 515.80 516.00 516.05 516.05 516.06 516.06 516.07 516.08 516.09 516.10 516.12 516.44 516.51 516.99 517.01 517.14 517.16
DIST.PARZIALI TERRENO	5.86 2.84 9.98 3.02 1.48 2.49 0.66 3.34 3.77 4.46 2.15 2.27 1.99 3.38 3.67 0.66 1.83 2.29 2.36 0.48 2.66 2.63 0.57 0.33 2.32 1.57 5.35 0.60 2.11 0.55
QUOTE PROGETTO	504.127 504.210 504.564 504.623 504.635 504.685 504.981 505.051
DIST.PARZIALI PROGETTO	1.75 7.50 1.25 3.07 1.25 7.50 1.75

ANAS S.p.A.
Direzione Centrale Programmazione Progettazione

CORRIDOIO PLURIMODALE TIRRENICO-NORD EUROPA
ITINERARIO AGRIGENTO -CALTANISSETTA-A19
S.S. N° 640 "DI PORTO EMPEDOCLE"
AMMODERNAMENTO E ADEGUAMENTO ALLA CAT. B DEL D.M. 5.11.2001
Dal km 44+000 allo svincolo con l'A19

PROGETTO DEFINITIVO

GRUPPO DI PROGETTAZIONE

ATI:
TECHNITAL s.p.a. (mandataria)
S.I.S. Studio di Ingegneria Stradale s.r.l.
DELTA Ingegneria s.r.l.
INFRATEC s.r.l Consulting Engineering
PROGIN s.p.a.

I RESPONSABILI DI PROGETTO
Dott. Ing. M. Raccosta Ordine Ing. Verona n° A1665
Prof. Ing. A. Bevilacqua Ordine Ing. Palermo n° 4058
Dott. Ing. M. Carlino Ordine Ing. Agrigento n° A628
Dott. Ing. N. Troccoli Ordine Ing. Potenza n° 836
Dott. Ing. S. Esposito Ordine Ing. Roma n° 20837

IL GEOLOGO

INTEGRAZIONE PRESTAZIONI SPECIALISTICHE
Dott. Ing. M. Raccosta

VISTO: IL RESPONSABILE DEL PROCEDIMENTO
Dott. Ing. Massimiliano Fidenzi

VISTO: IL RESPONSABILE DEL SERVIZIO PROGETTAZIONE
Dott. Ing. Antonio Valente

DATA

PROTOCOLLO

GALLERIE ARTIFICIALI
GALLERIA SAN CATALDO: PROGR. 11+555.00

SEZIONI TRASVERSALI
SISTEMAZIONE IN FASE DEFINITIVA (TAV. 1di6)

CODICE PROGETTO	NOME FILE	REVISIONE	FOGLIO	SCALA:
L0407B D 0501	L0407B_D_0501_T01_GA03_STR_SZ01_A.DWG CODICE ELAB. T01 GA03 STR SZ01	A	01 DI 06	1:200

REV.	DESCRIZIONE	DATA	VERIFICATO RESP. TECNICO	CONTROLLATO RESP. D'ITINERARIO	APPROVATO RESP. DI SETTORE
D					
C					
B					
A	EMISSIONE	Ottobre 2006	P. Polani	F. Arciuli	C. Marro