


Cabine di impianto - Cabina di utenza


Scala 1:50

PIANTA DALL'ALTO

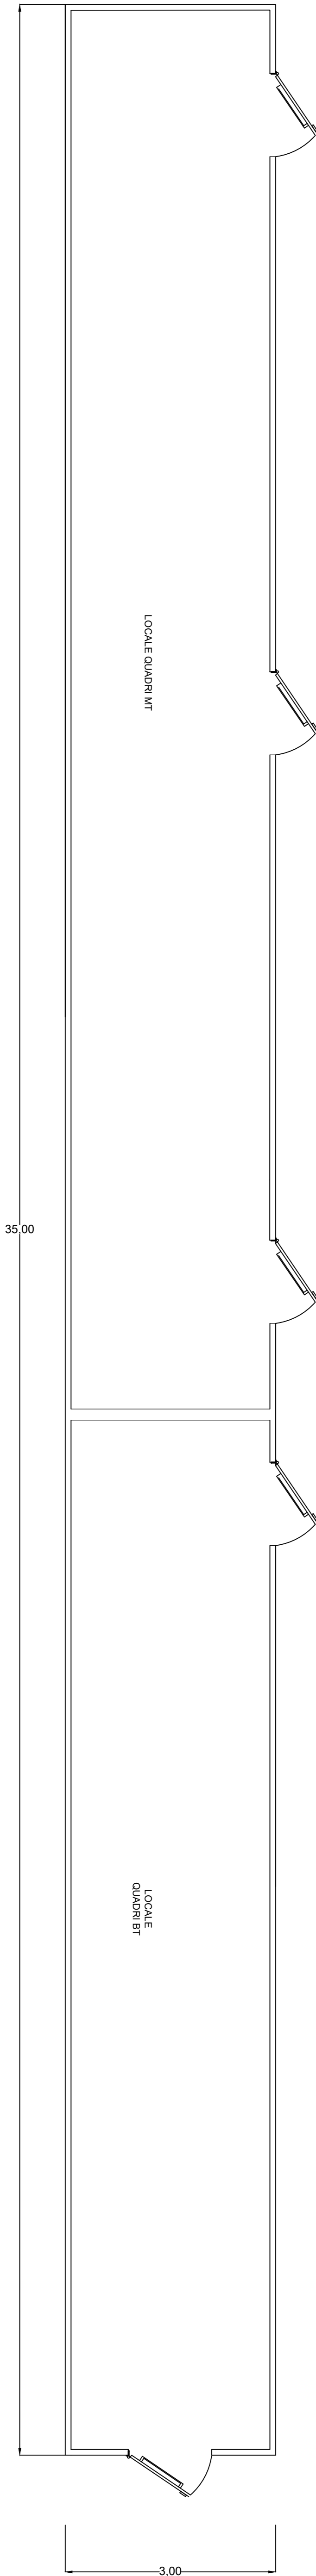


Scala 1:50


PROSPETTO POSTERIORE

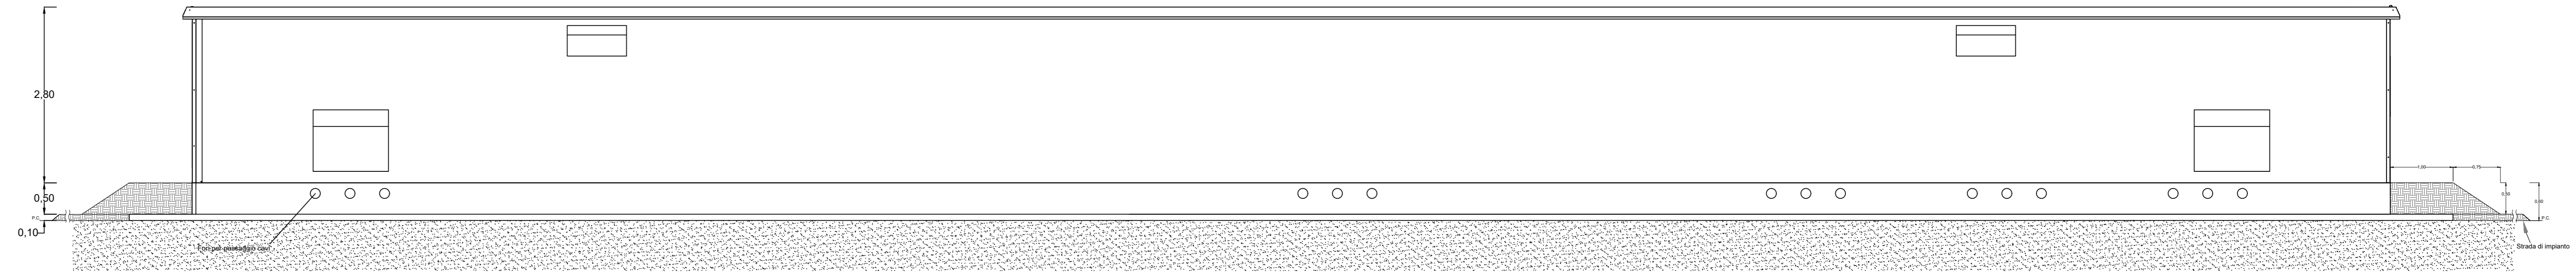

PROSPETTO FRONTALE

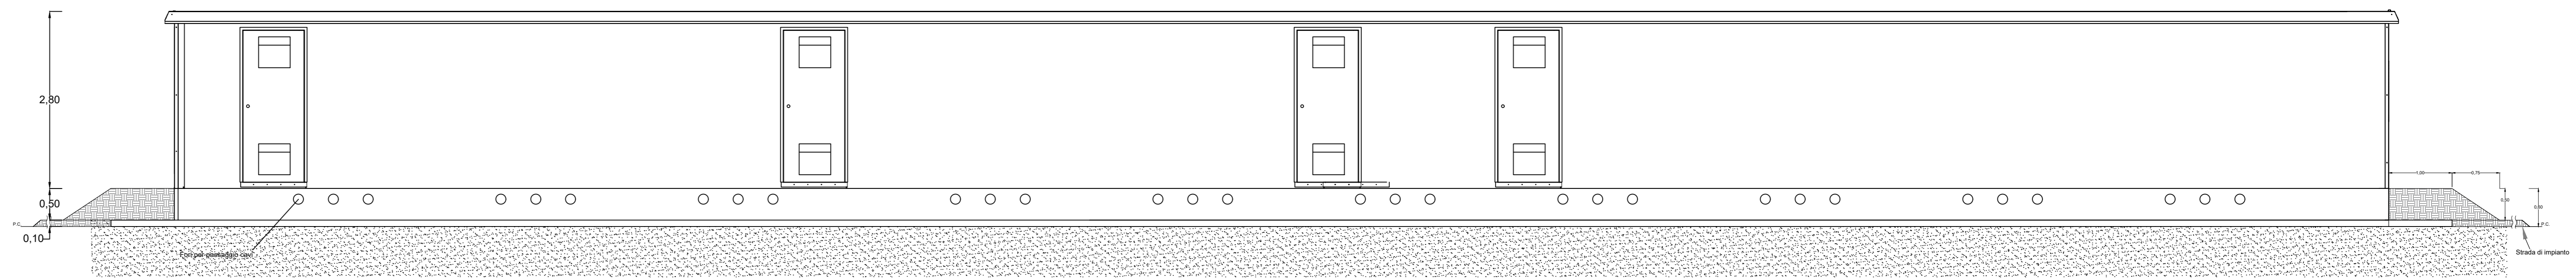

PROSPETTO LATERALE

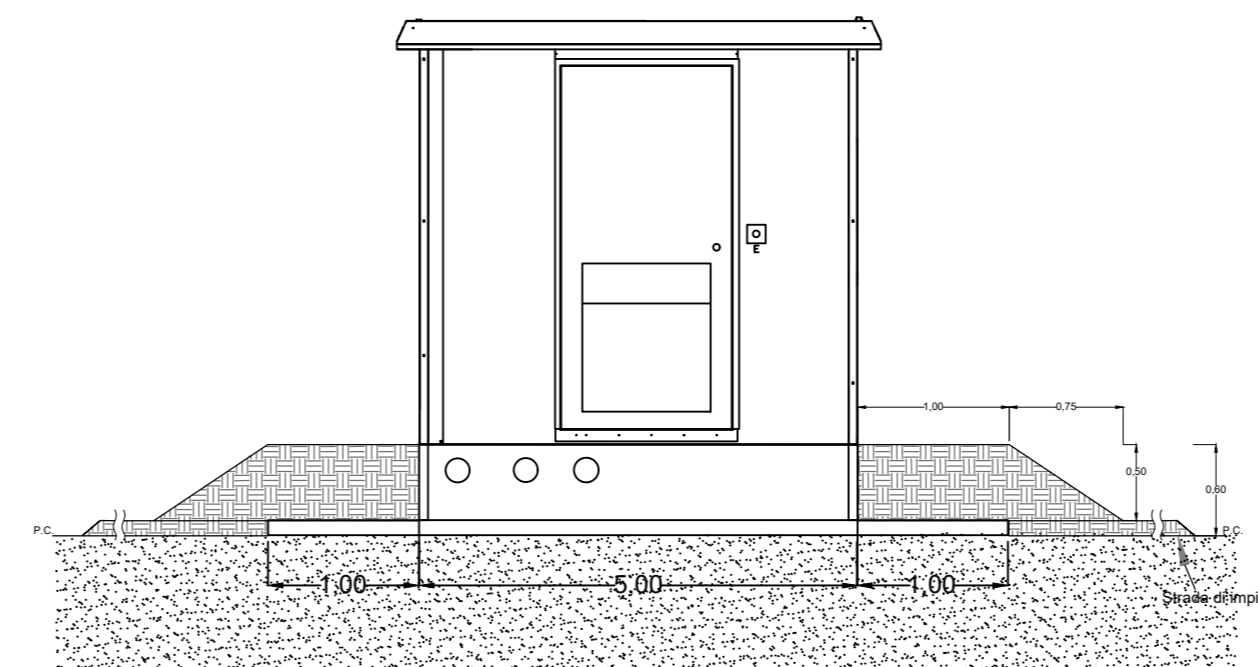

*NOTA: Misure espresse in metri

REV.	DATE	DESCRIPTION	PREPARED	CHECKED	APPROVED
00	03/06/2023	EMISSIONE DEFINITIVA			
03/06/2023		EMISSIONE DEFINITIVA	E. Barbieri	M. Galassi	V. Berti
<p>wsp PROJECT: Caorle (15533)</p> <p>FILE NAME: ONE_ESEC.DWG CLASSIFICATION: Company UTILIZATION SCOPE: Basic Design TITLE: CABINE DI IMPIANTO DI UTENZA - CABINA DI UTENZA</p>					
FORMATT: A0		SCALE: 1:50	PILOT SCALE: 1:1	SHEET: 1 di 1	
VERIFIED BY: PE EGP		GRE CODE			
DISCIPLINE EGP		GROUP: GRE	FUNCTION: EEC	TYPE: D	COLLER: 24
COLLABORATORS:		PLANT: I	SYSTEM: P	PROGRESSIVE: 15533	REVISION: 00
<p>GRE CODE: GRE EEC D 24 I T P 15533 00</p>					

