




SEZIONE N. : 463C SEZIONE N. : 463C  
 QT. PROGETTO : 504.821 QT. PROGETTO : 504.835  
 DIST.PROG. : 11562.78 DIST.PROG. : 11565.00

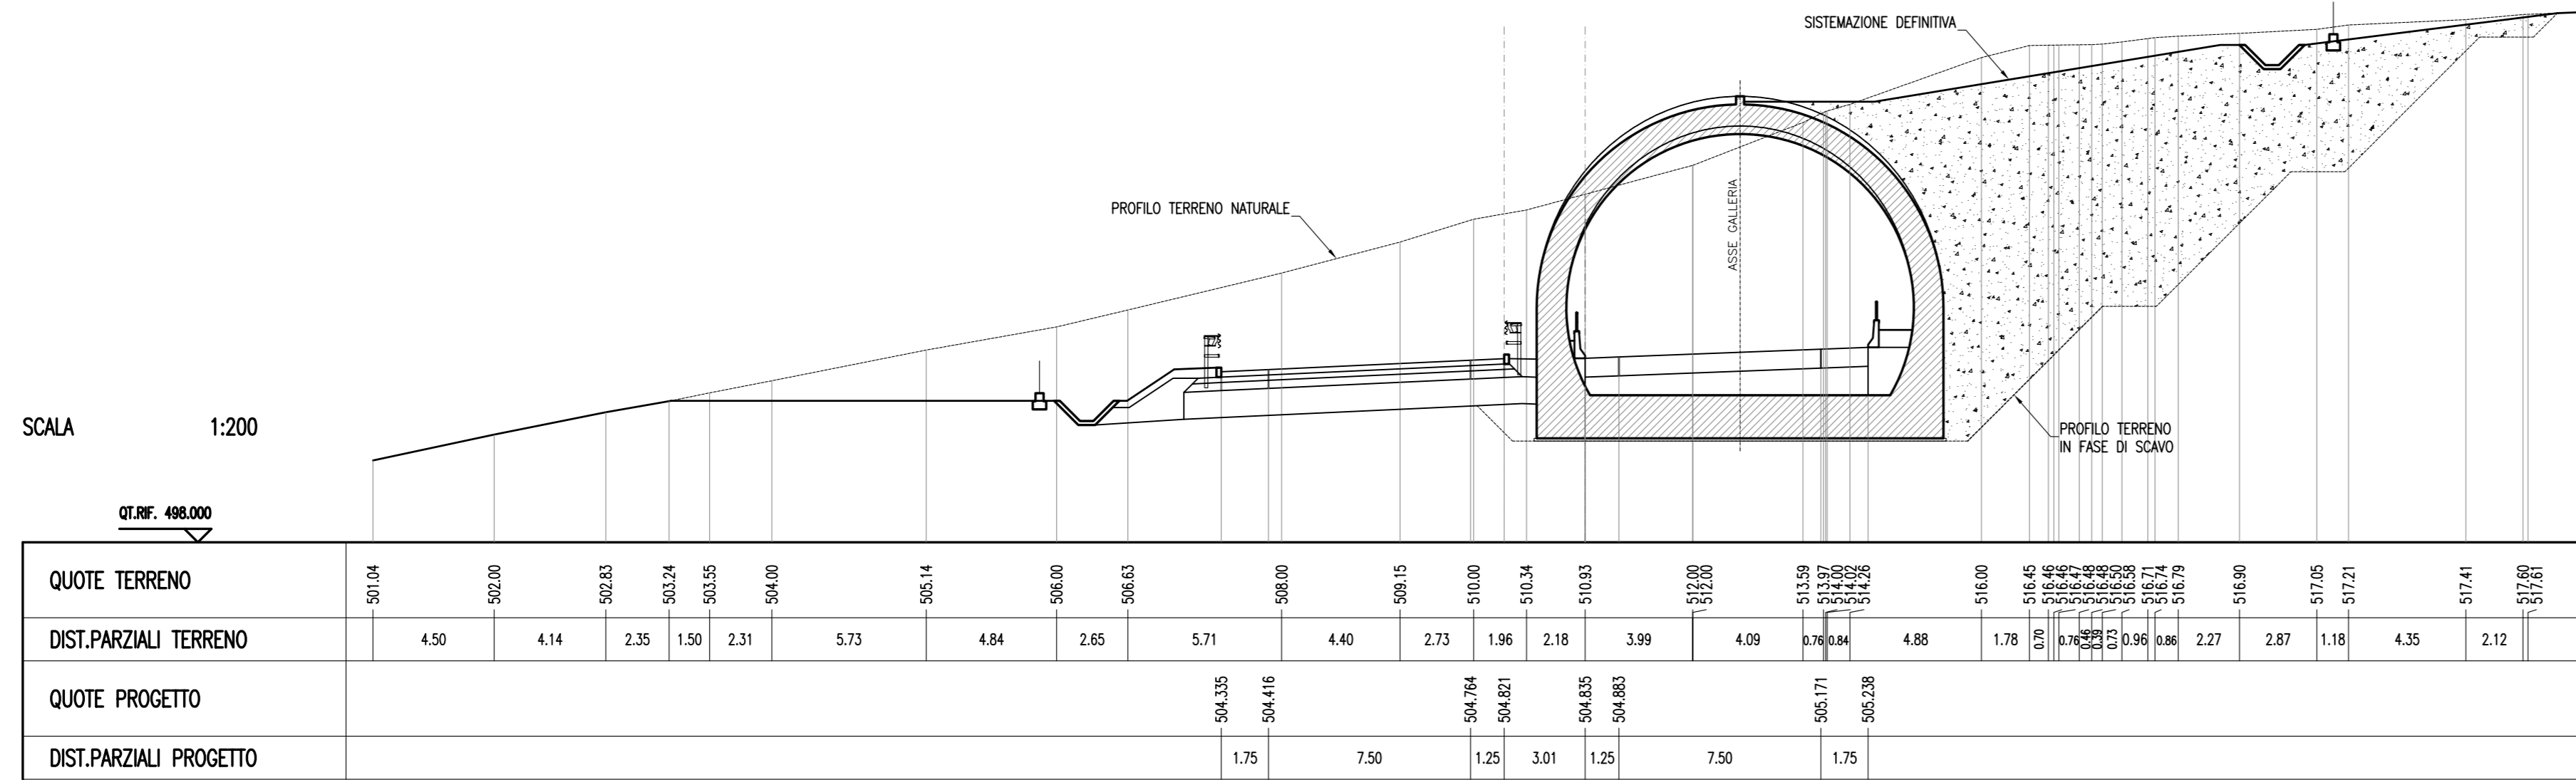

SEZIONE N. : 463D SEZIONE N. : 463D  
 QT. PROGETTO : 505.020 QT. PROGETTO : 505.034  
 DIST.PROG. : 11567.77 DIST.PROG. : 11570.00

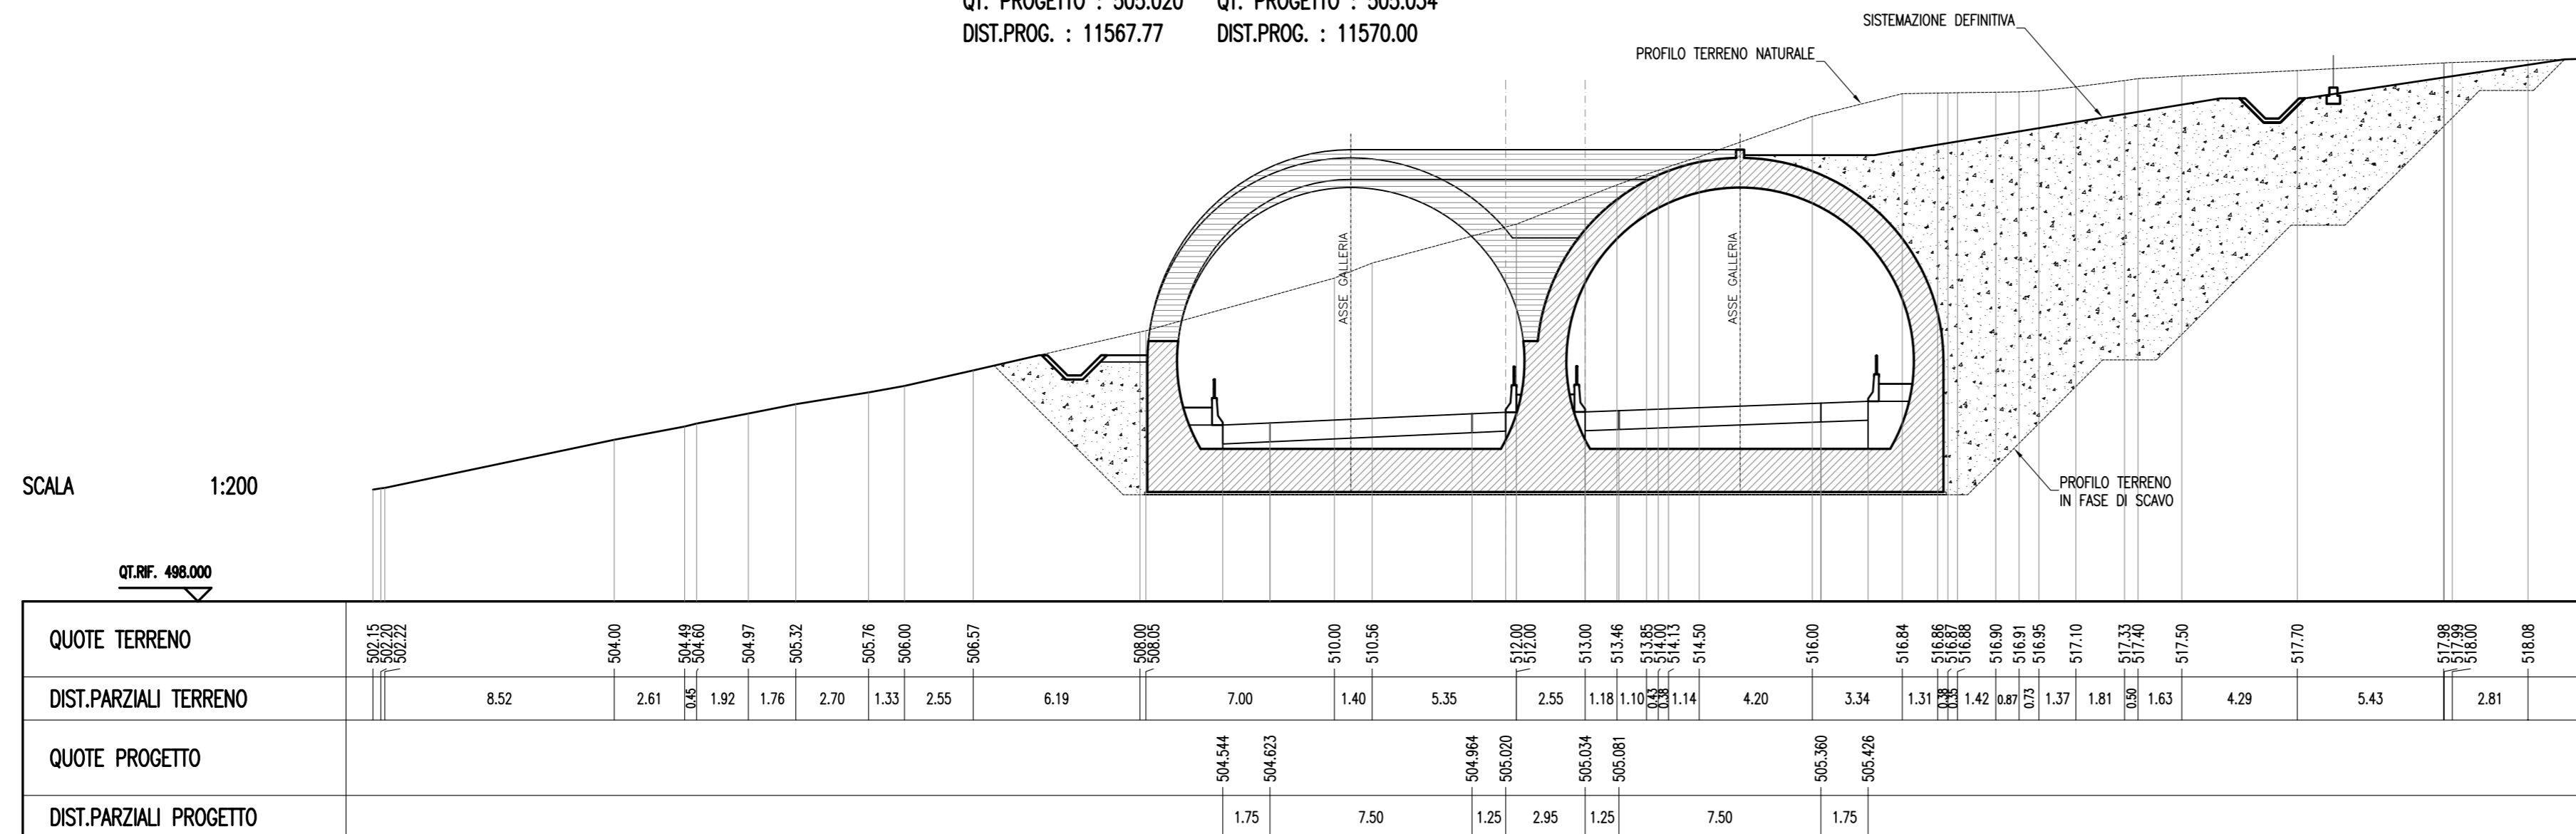

SEZIONE N. : 464 SEZIONE N. : 464  
 QT. PROGETTO : 505.220 QT. PROGETTO : 505.233  
 DIST.PROG. : 11572.77 DIST.PROG. : 11575.00

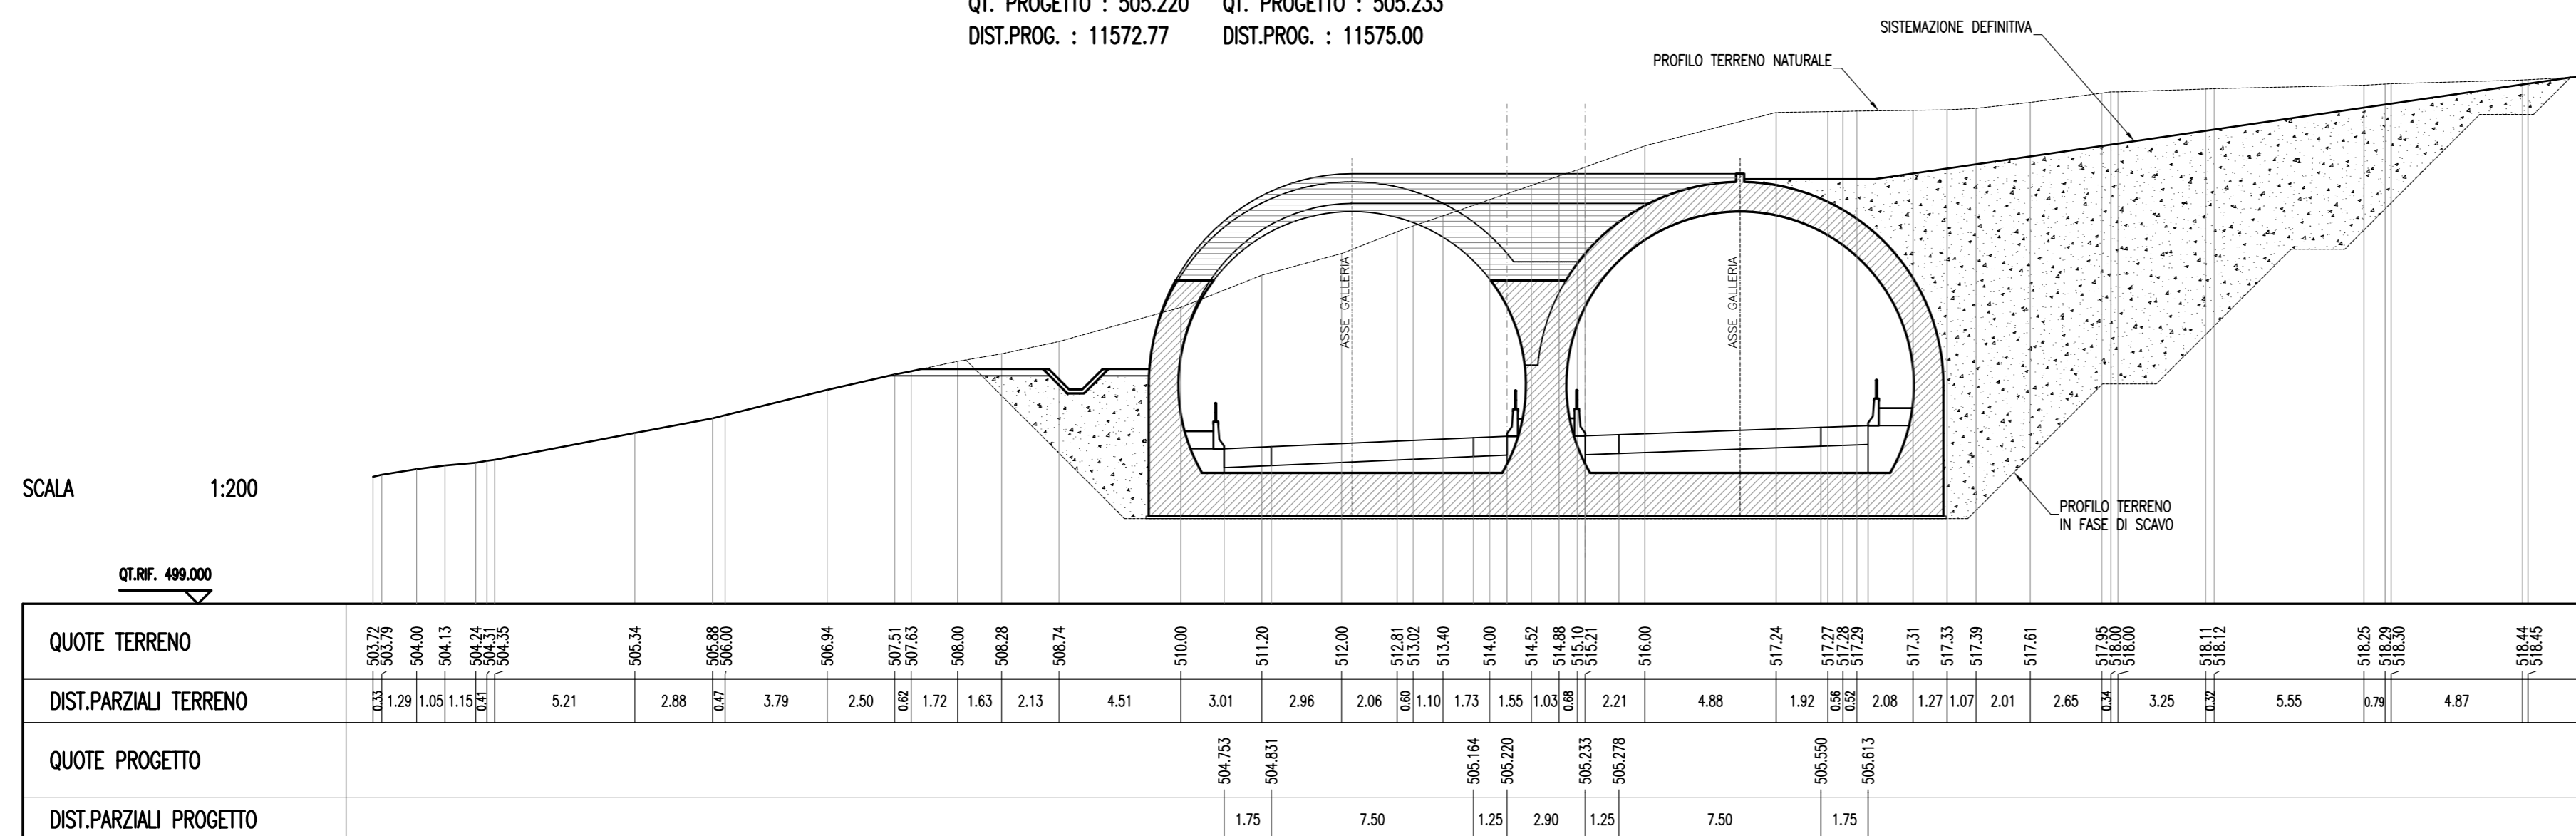



**ANAS S.p.A.**  
 Direzione Centrale Programmazione Progettazione

**CORRIDOIO PLURIMODALE TIRRENO-NORD EUROPA**  
**ITINERARIO AGRIGENTO -CALTANISSETTA-A19**  
 S.S. N° 640 "DI PORTO EMPEDOCLE"  
 AMMODERNAMENTO E ADEGUAMENTO ALLA CAT. B DEL D.M. 5.11.2001  
 Dal km 44+000 allo svincolo con l'A19

**PROGETTO DEFINITIVO**

GRUPPO DI PROGETTAZIONE		I RESPONSABILI DI PROGETTO	
ATI: TECHNITAL s.p.a. (mandataria) S.I.S. Studio di Ingegneria Stradale s.r.l. DELTA Ingegneria s.r.l. INFRADEC s.r.l Consulting Engineering PROGIN s.p.a.		Dott. Ing. M. Raccosta Ordine Ing. Verona n° A1665 Prof. Ing. A. Bevilacqua Ordine Ing. Palermo n° 4058 Dott. Ing. M. Carlini Ordine Ing. Agrigento n° A628 Dott. Ing. N. Troccoli Ordine Ing. Potenza n° 836 Dott. Ing. S. Esposito Ordine Ing. Roma n° 20837	
VISTO IL RESPONSABILE DEL PROCEDIMENTO		VISTO IL RESPONSABILE DEL SERVIZIO PROGETTAZIONE	
Dott. Ing. Massimiliano Fidenzi		Dott. Ing. Antonio Valente	
DATA		PROTOCOLLO	
GALLERIE ARTIFICIALI GALLERIA SAN CATALDO: PROGR. 11+555.00			
SEZIONI TRASVERSALI SISTEMAZIONE IN FASE DEFINITIVA (TAV. 2d16)			
CODICE PROGETTO	NOME FILE	REVISIONE	FOGLIO
L0407B D 0501	L0407B_D_0501_T01_GA03_STR_SZ02_A.DWG	A	02 di 06
SCALA:	1:200		
REV.	DESCRIZIONE	DATA	VERIFICATO RISP. TECNICO
D			
C			
B			
A	EMISSIONE	Ottobre 2006	P. Palani F. Arciuli C. Marro
REV.	DESCRIZIONE	DATA	APPROVATO RISP. DI SETTORE