


Legenda generale

- Area contrattualizzata
- Area recinzioni
- Cavidotto di connessione MT
- Cavidotto di connessione AT
- Stazione Elettrica Terna esistente
- Stazione utente a realizzarsi
- Cabina di elevazione MT/AT a realizzarsi

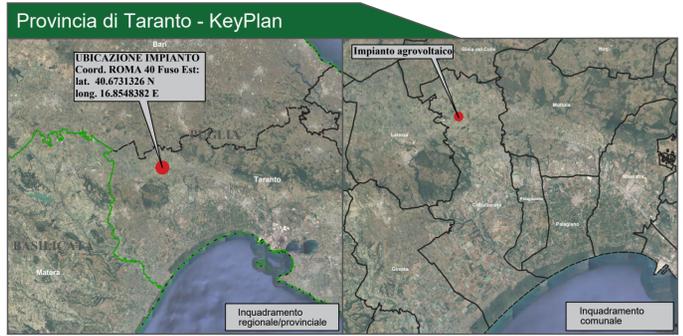

Comune di CASTELLANETA
prov. di Taranto
REGIONE PUGLIA

Impianto Agrovoltaico "Castellaneta"
 della potenza di 78,004 MW in DC
PROGETTO DEFINITIVO

COMMITTENTE:
castellaneta CASTELLANETA srl
 Via Monte di Pietà, 15 - 20121 MILANO
 e-mail: castellaneta.srl@legalmail.it

PROGETTAZIONE:
TEKNE SOCIETÀ DI INGEGNERIA
 TEKNE srl
 Via Vincenzo Gioberti, 11 - 75122 ANDRIA
 Tel: +39 0883 553714 - 552841 - Fax: +39 0883 552915
 www.gruppoitekne.it e-mail: contatti@gruppoitekne.it

PROGETTISTA:
 Dott. Ing. Renato Pertuso
 (Direttore Tecnico)

LEGALE RAPPRESENTANTE:
 dott. Renato Mansi

PD PROGETTO DEFINITIVO

COROGRAFIA DELL'AREEA DI INTERVENTO

Tavola: **AR02.1**

File name: \\server\p4\856\TA00\documenti\terribile\carta_m...
 Protocollo Tekne: TKA855

Data 1ª emissione: Settembre 2023	Redatto: N.LOMUSCIO	Verificato: G.PERTUSO	Approvato: R.PERTUSO	Scala: 1:5000
1				
2				
4				