


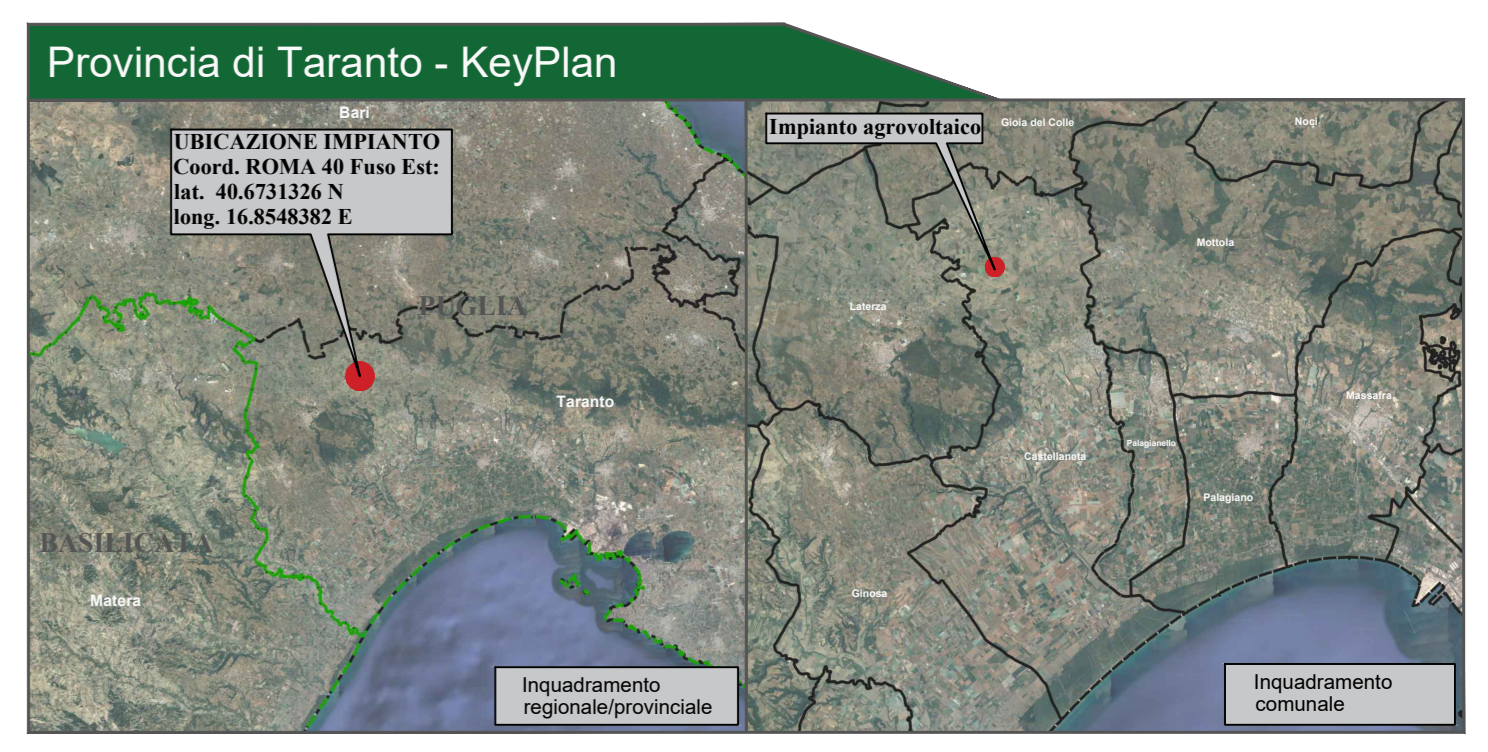

**Legenda generale**

- Perimetro catastrale aree di intervento
- Linea elettrica aerea AT
- Perimetro area S.E. Tema
- + Quota rilevata con strumento GPS marca TOPCON modello HIPER-V
- Condotta fuori terra
- Reticolo idraulico
- Curve di Livello a 5m
- Perimetro area Stazione Utente

qt = quota misurata entro terreno agricolo  
 con = quota misurata in corrispondenza della condotta fuori terra  
 cs = quota misurata in corrispondenza di ciglio stradale  
 ple = quota misurata in corrispondenza di palifiche appartenenti a linee elettriche aeree  
 sf = quota misurata in corrispondenza di spigoli di fabbricato  
 sr = quota misurata in corrispondenza di spigoli di recinzioni  
 pa rec = quota misurata in parallelo a muri di recinzione  
 st = quota misurata in corrispondenza di tralici dell'alta tensione  
 ri = quota misurata in corrispondenza di ciglio reticolo idraulico  
 pa.eol = quota misurata in corrispondenza della pala eolica  
 ant = quota misurata in corrispondenza di antenne



**Comune di CASTELLANETA**  
 prov. di Taranto  
 REGIONE PUGLIA

**Impianto Agrovoltaico "Castellaneta"**  
 della potenza di 78.004 MW in DC

**PROGETTO DEFINITIVO**

COMITANTE:  
**castellaneta** CASTELLANETA s.r.l.  
 Via Roma 2, 72018 TARANTO  
 e-mail: castellaneta@cgem.it

PROGETTAZIONE:  
**TEKNE** SOCIETÀ DI INGEGNERIA  
 TEKNE s.r.l. Via S. Maria Maddalena, 11 - 72018 TARANTO  
 Tel. +39 083 52074 - 52074 - Fax +39 083 52015  
 www.tekne.it - e-mail: contr@tekneproject.it

PROGETTISTA:  
 Dott. Ing. Renato Pertuso  
 (Doverato Tecnico)

LEGALE RAPPRESENTANTE:  
 dott. Renato Marini

|  |                            |                       |
|--|----------------------------|-----------------------|
| <b>PD</b><br>PROGETTO DEFINITIVO   | <b>RILIEVO TOPOGRAFICO</b> | Tavola: <b>AR02.2</b> |
| Data 1° emissione: <b>Settembre 2023</b><br>Redatto: <b>sf. MARZANO/DM</b><br>Verificato: <b>di PERTUSO</b><br>Approvato: <b>A. PERTUSO</b><br>Scala: <b>1:4000</b><br>Protocollo Tekne: |                            | File name:<br>TK855   |