




Sezione 28-28'

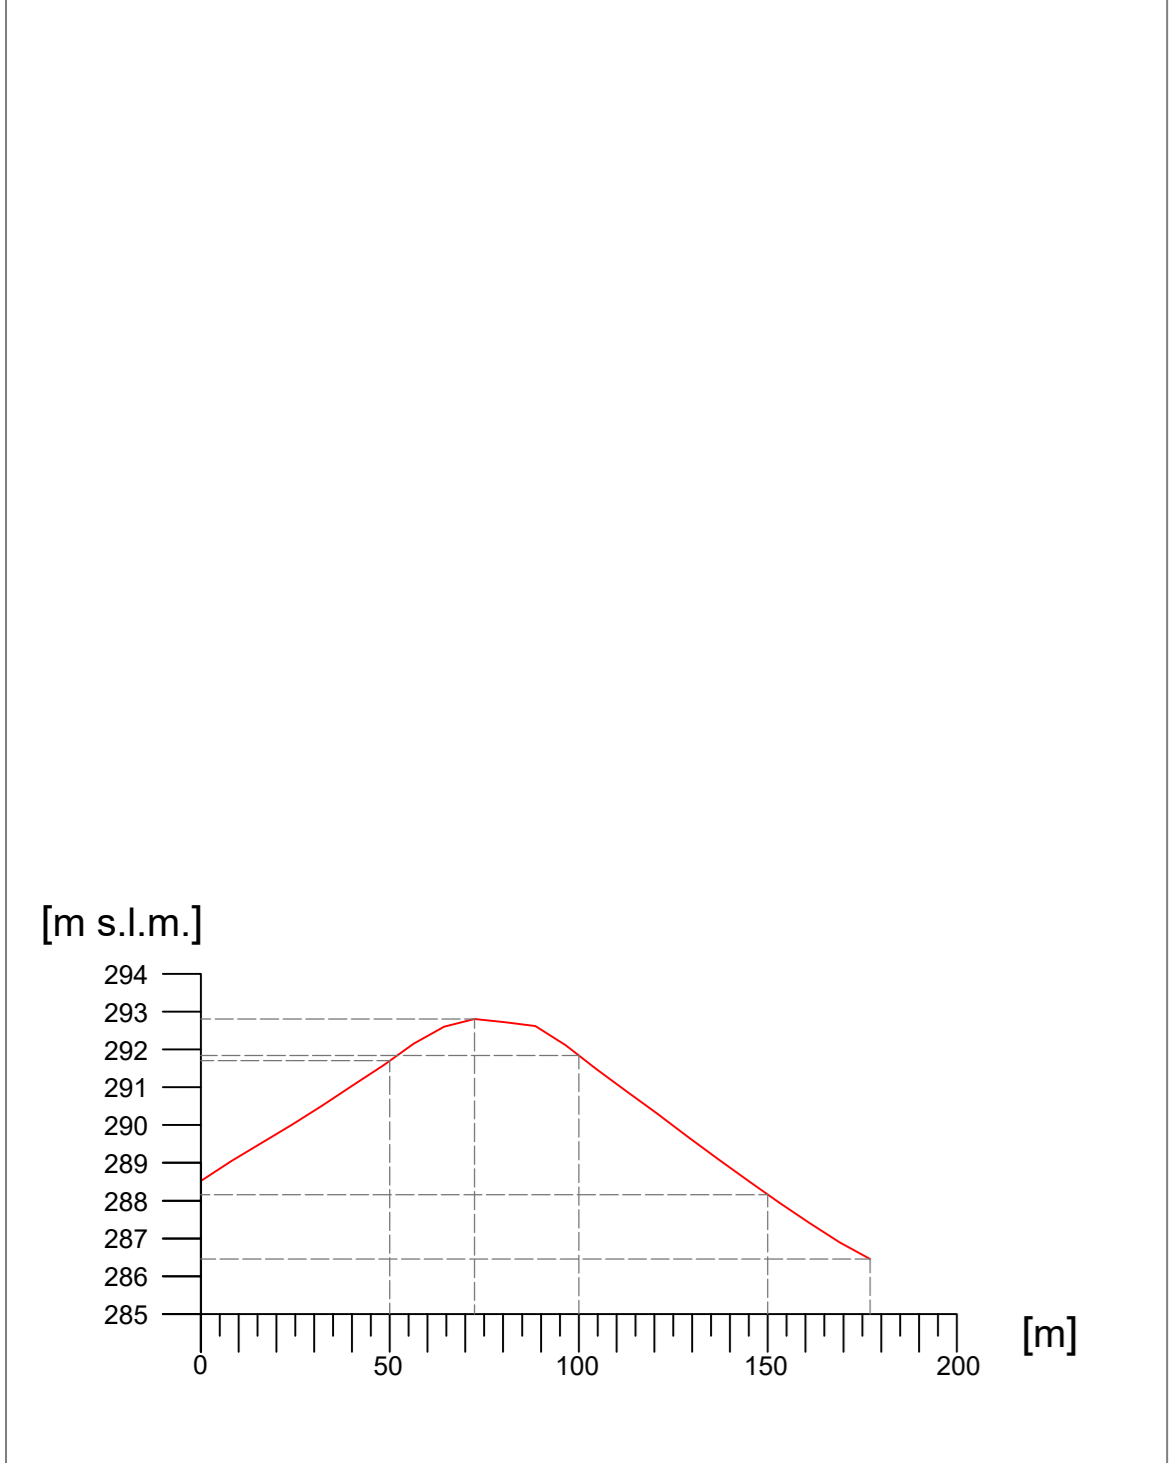


Sezione 29-29'

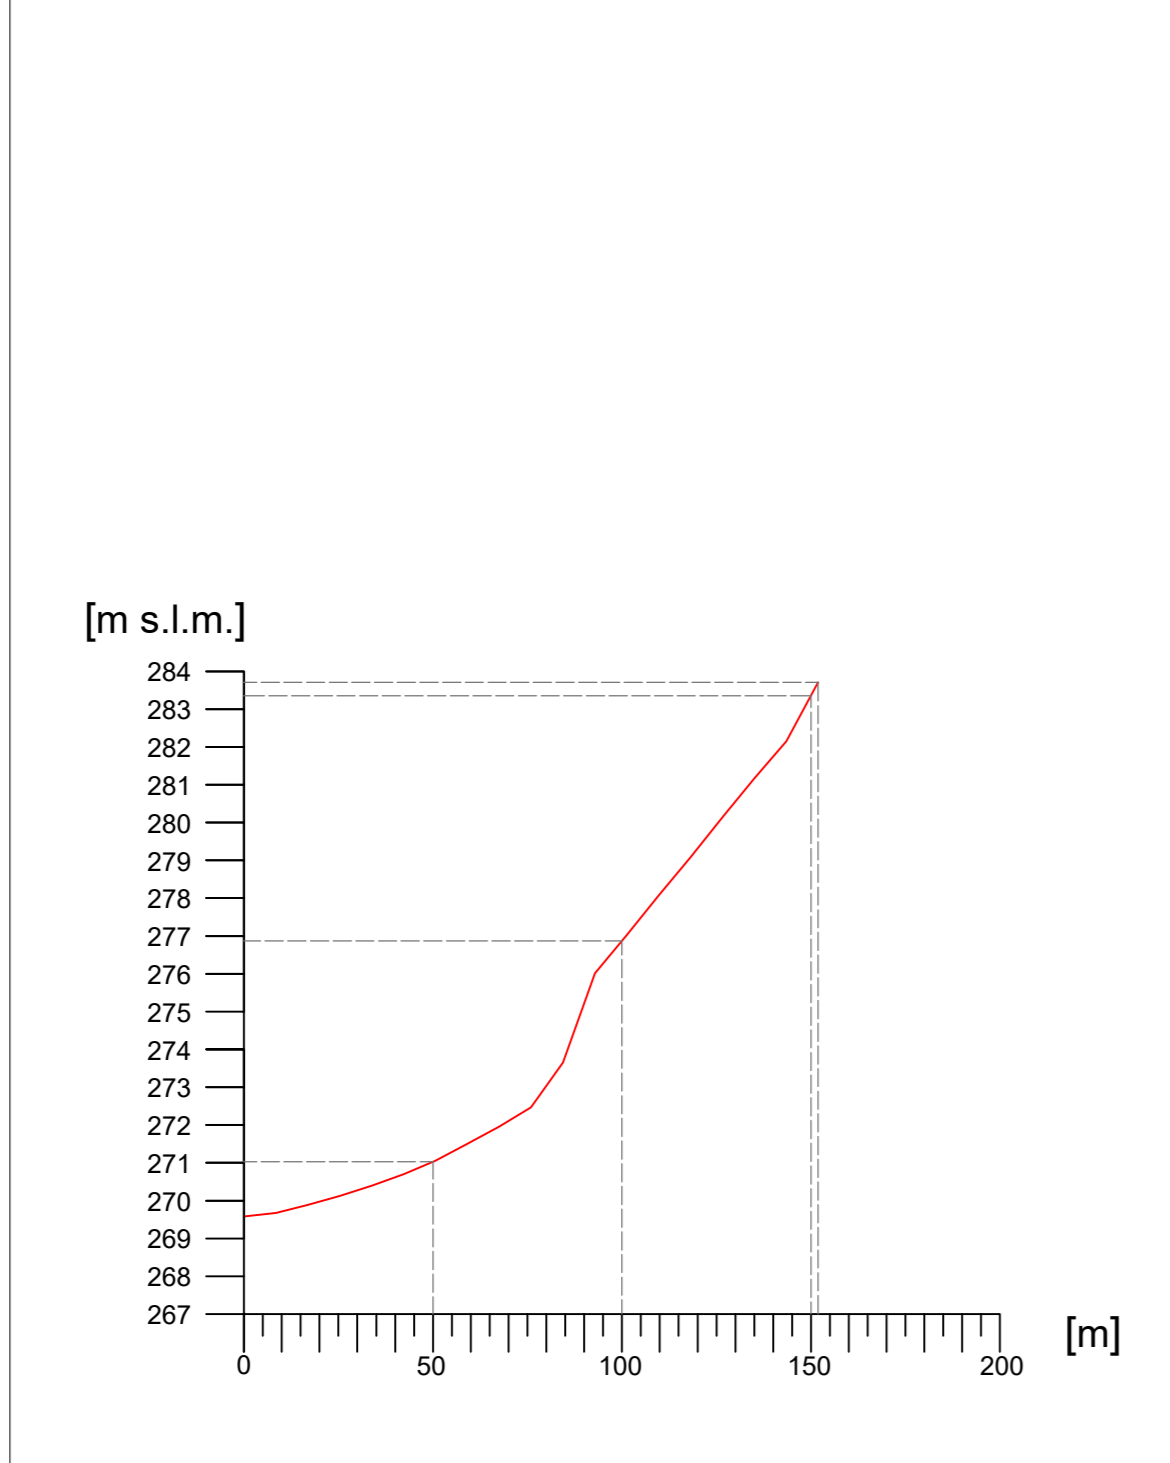


Sezione 30-30'

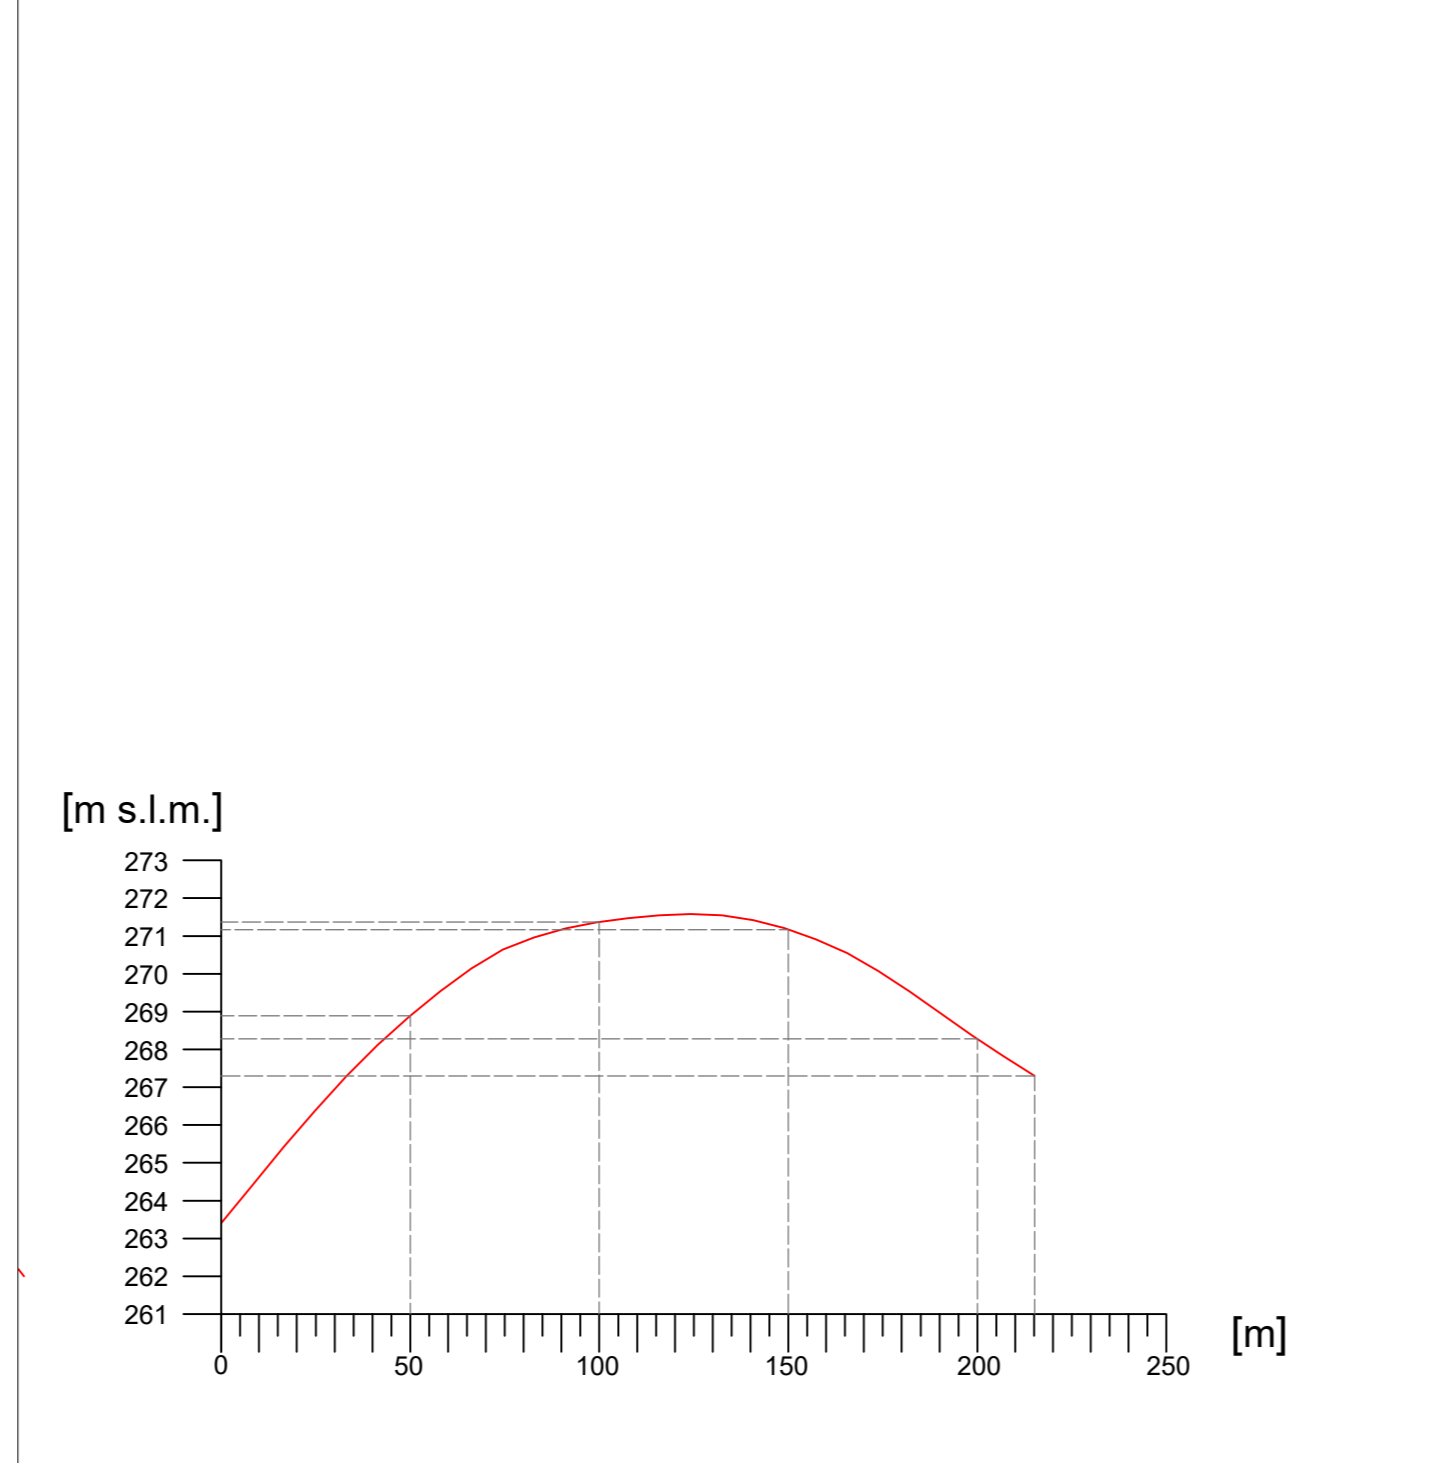

Sezione 31-31'

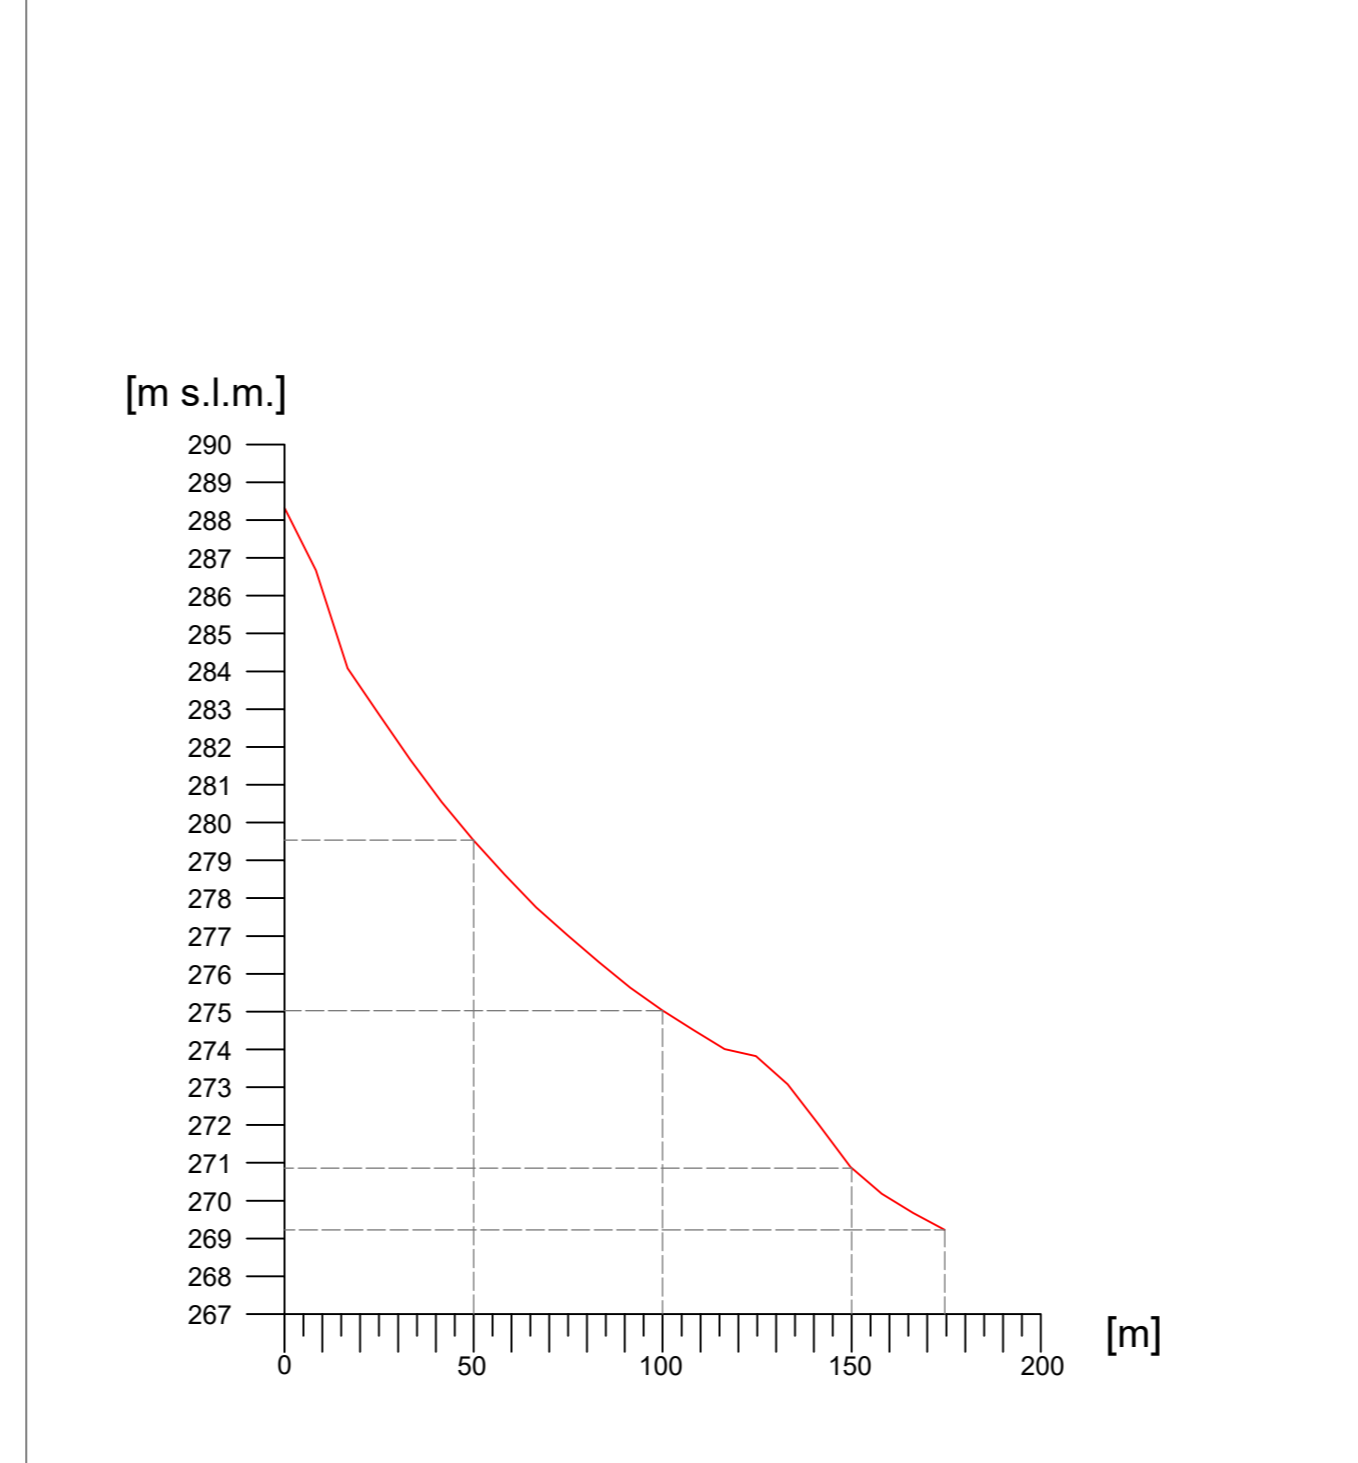



Sezione 32-32'

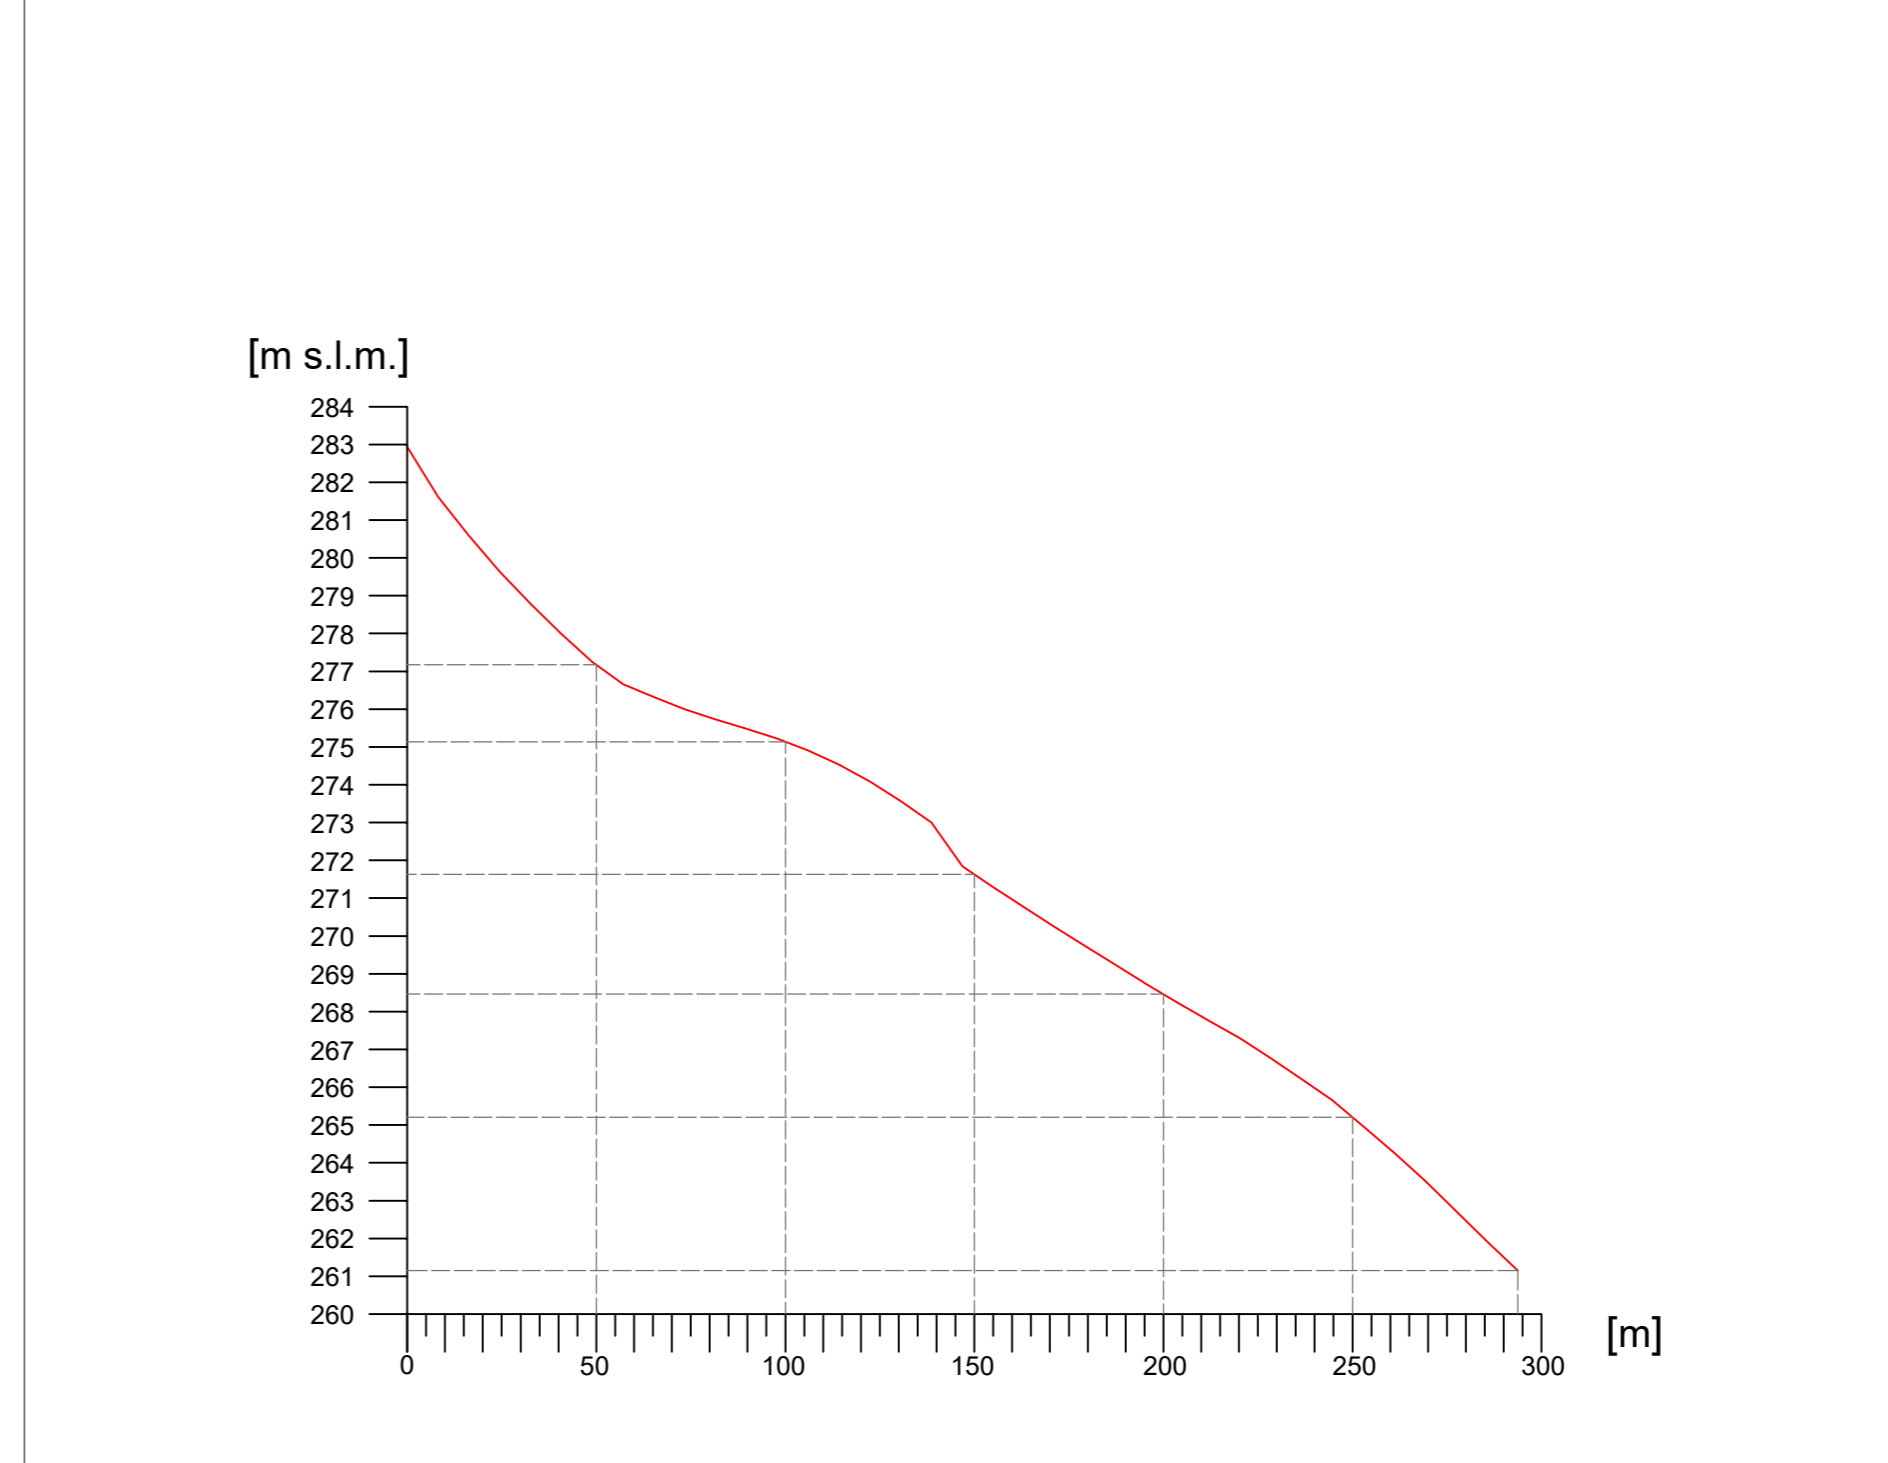


Legenda generale

- Area contrattualizzata
- Area recinzioni
- Linee di sezione profili longitudinali/trasversali


Inquadramento area impianto

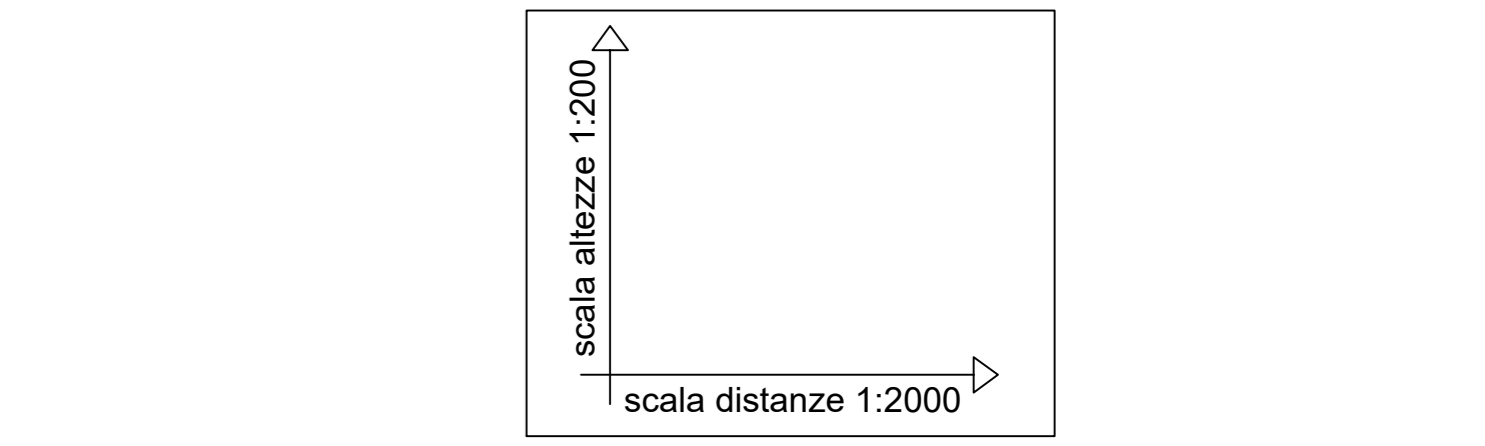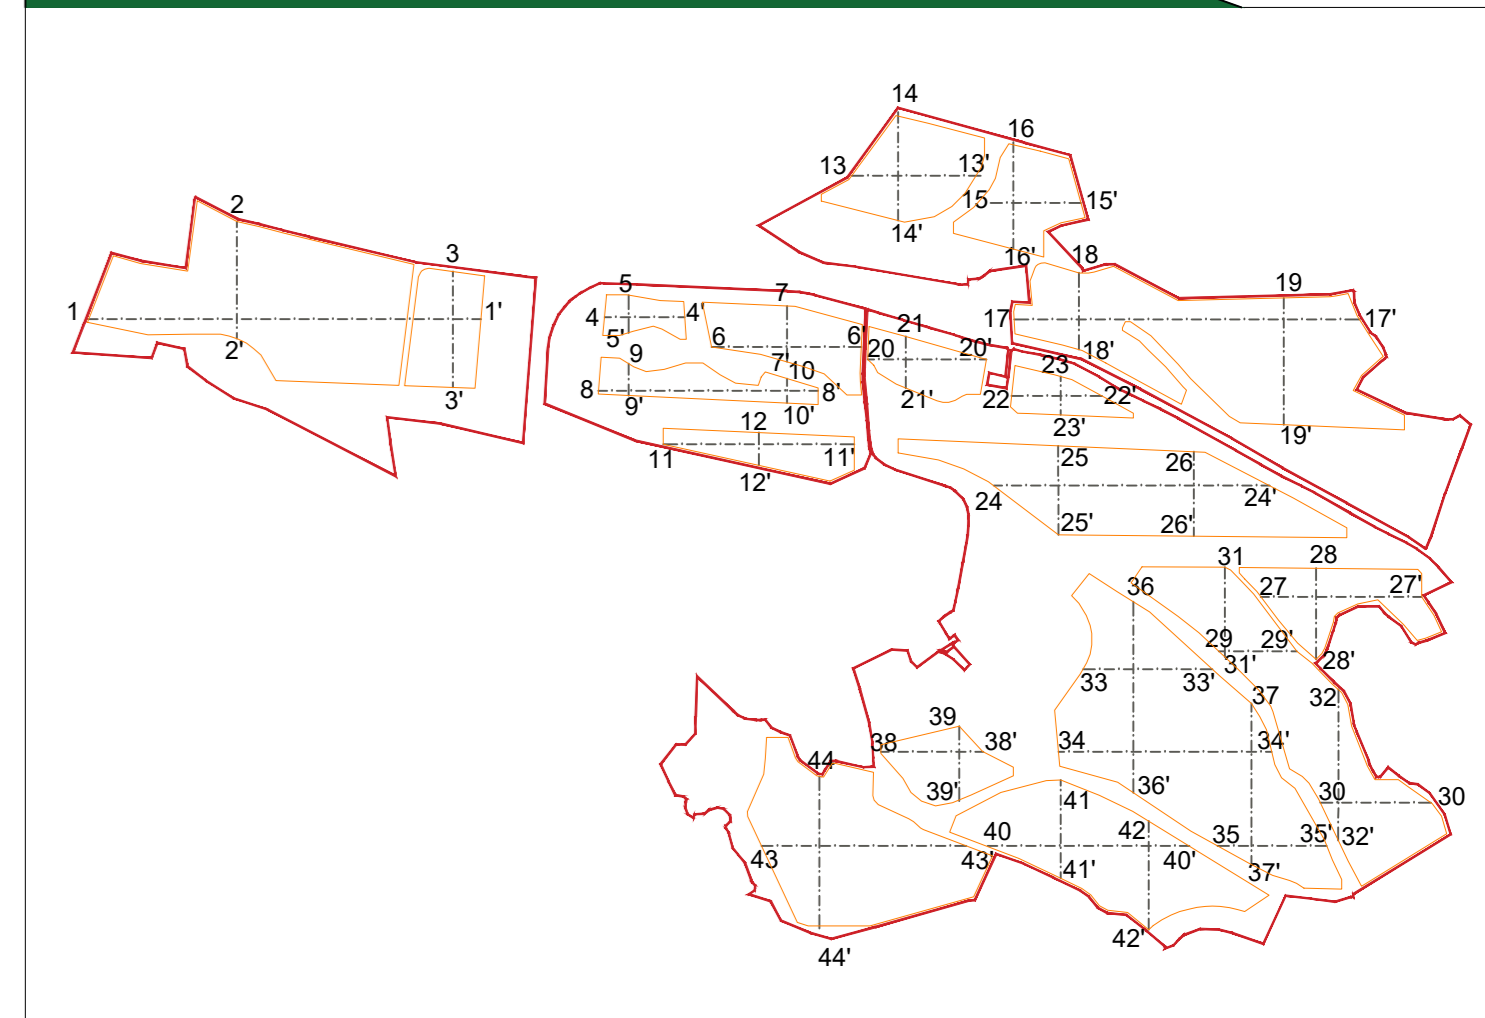


Sezione 33-33'

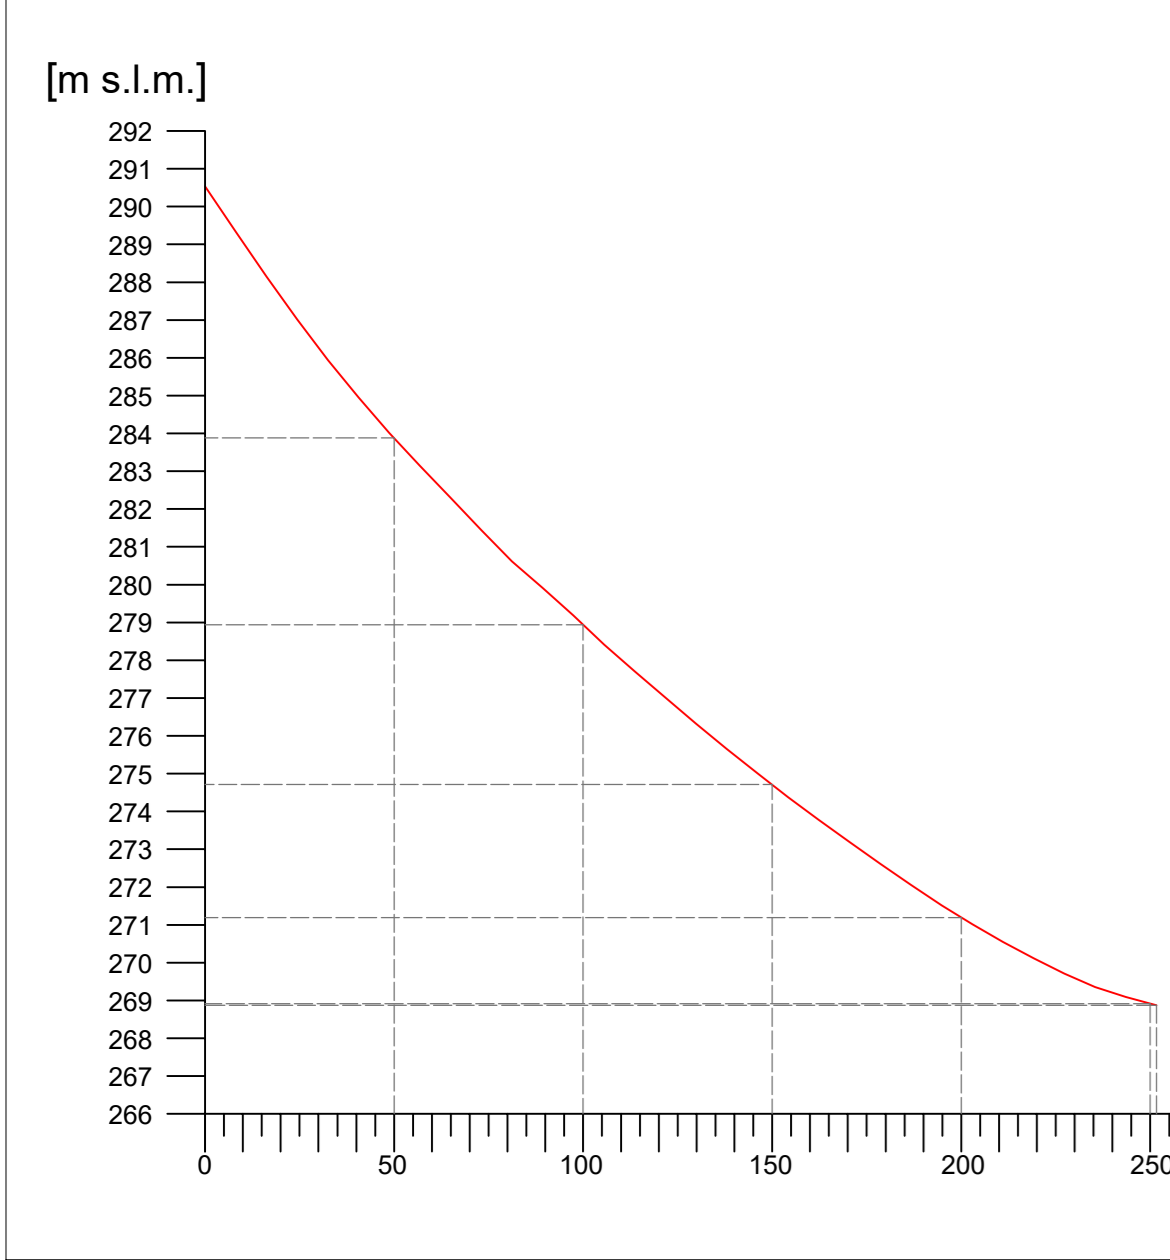


Sezione 34-34'

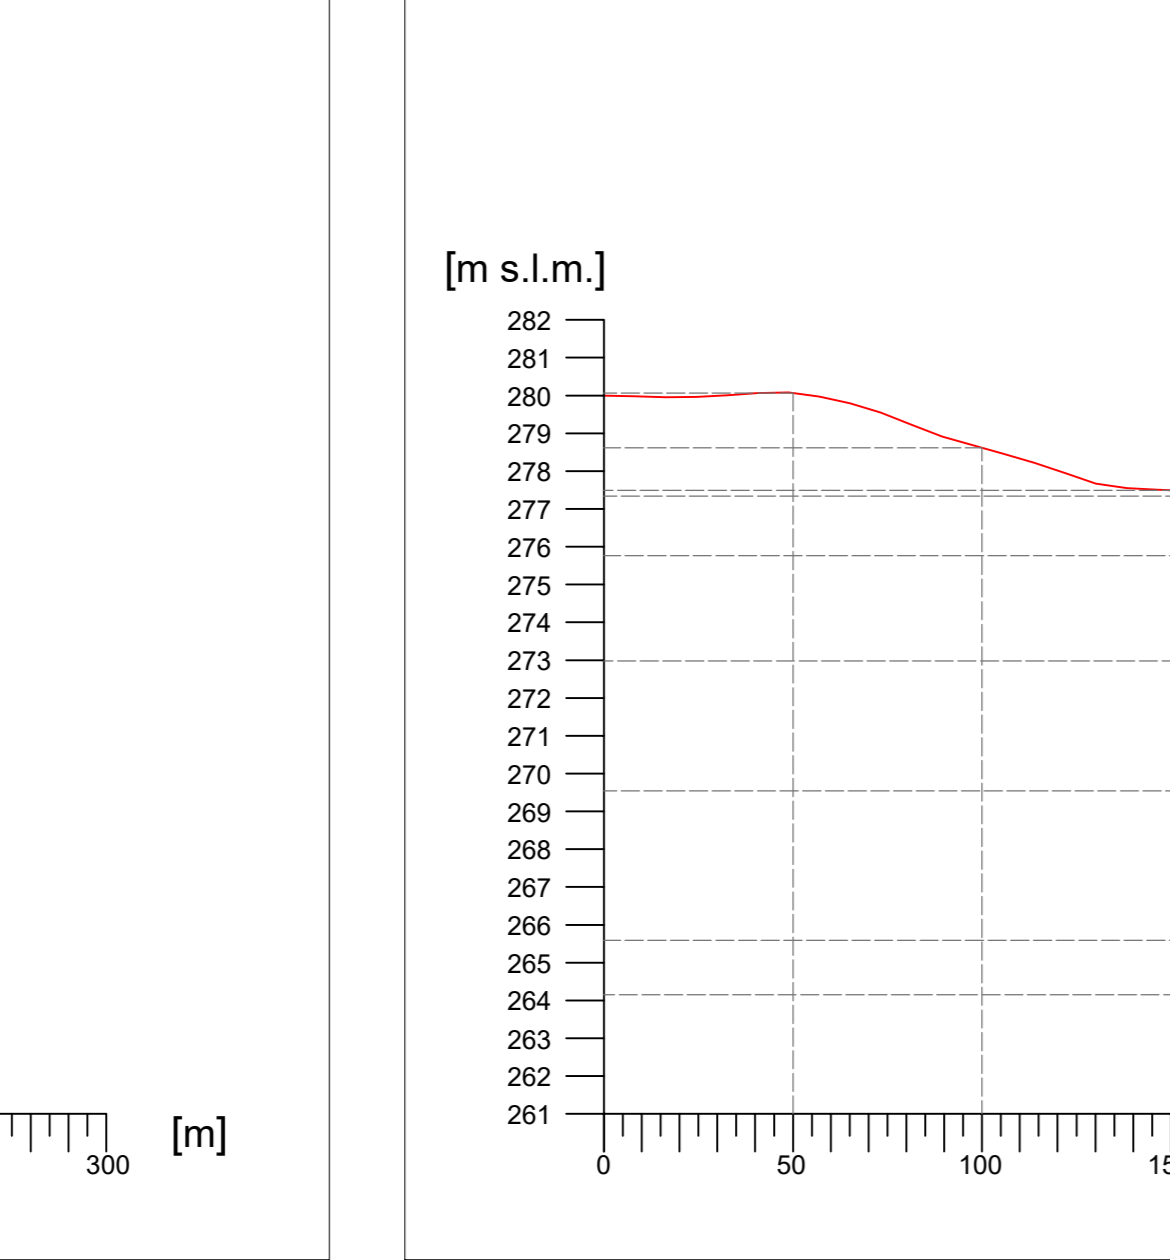


Sezione 35-35'

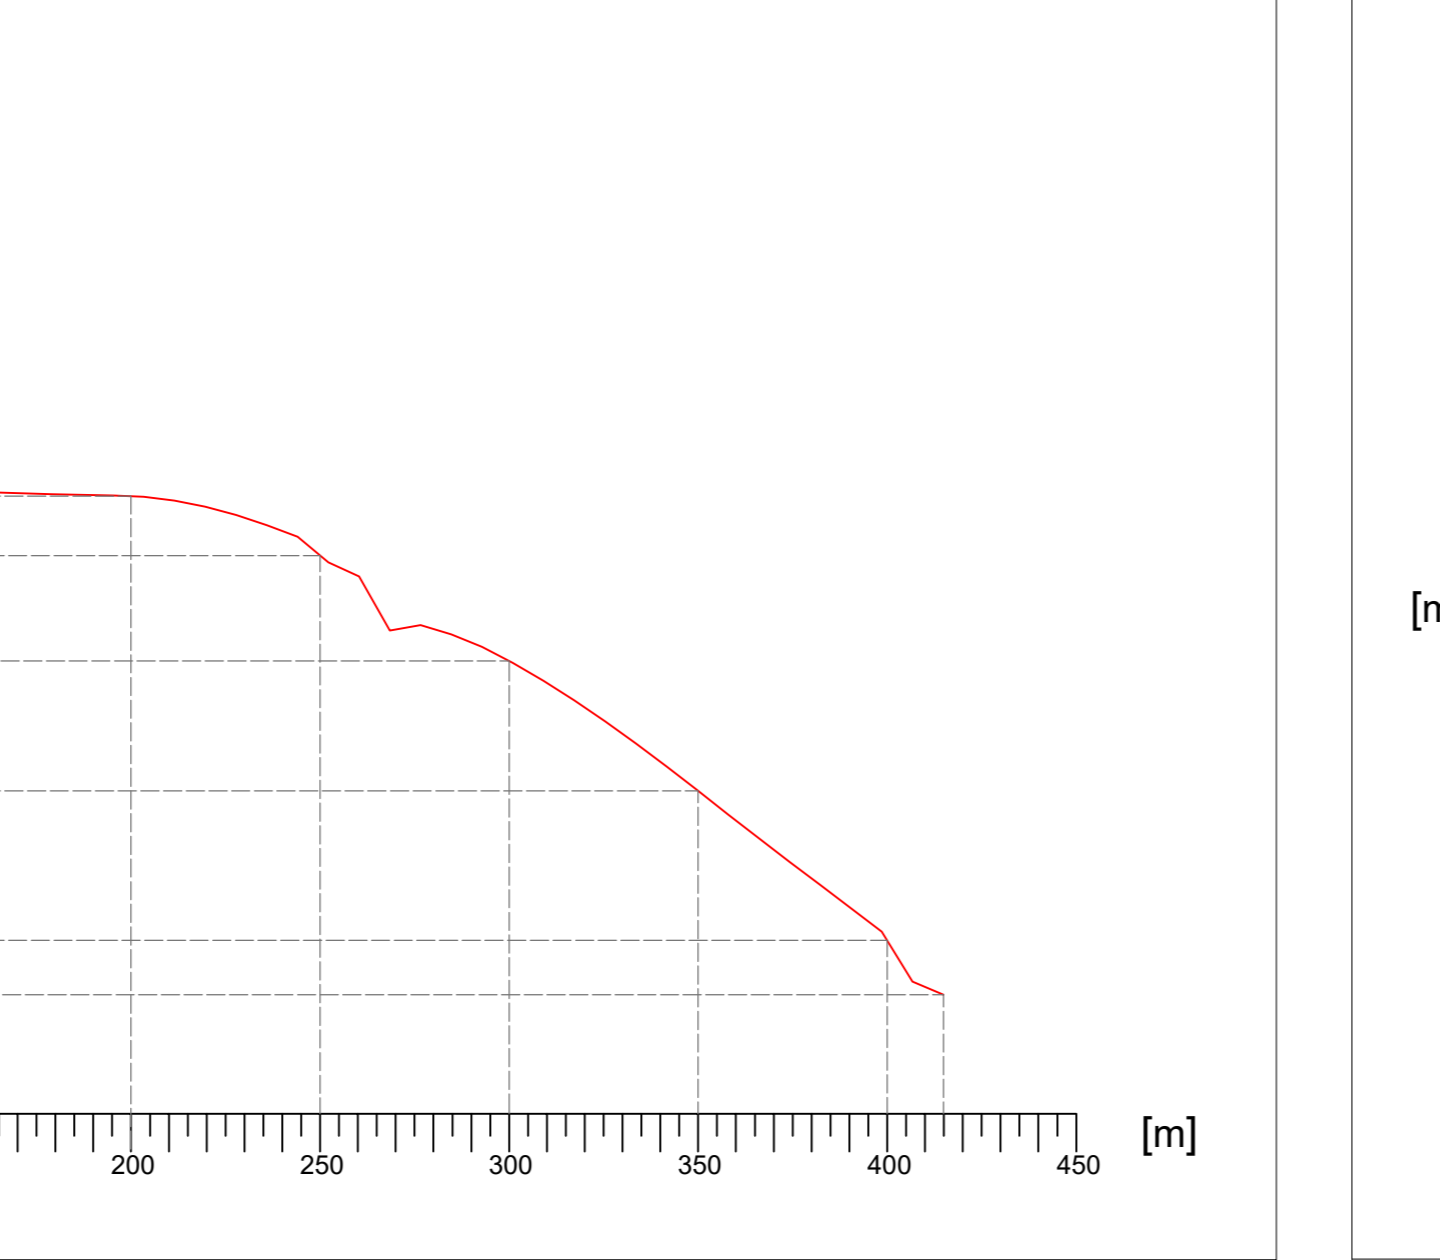


Sezione 36-36'

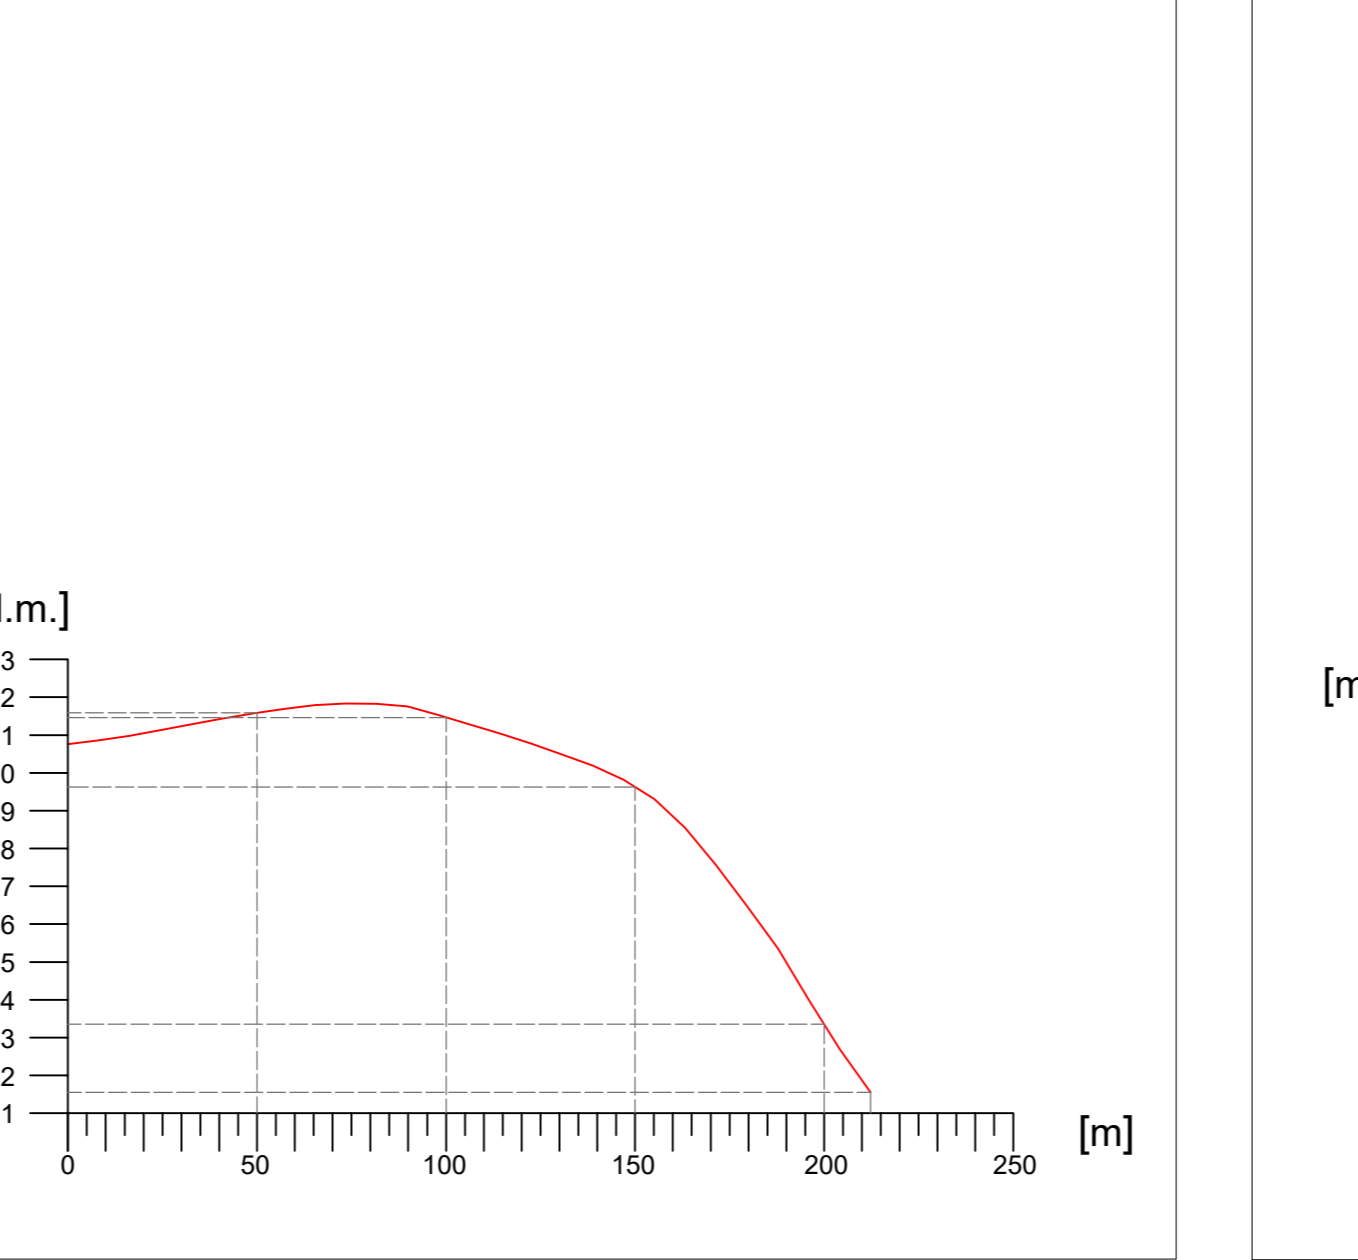


Sezione 37-37'

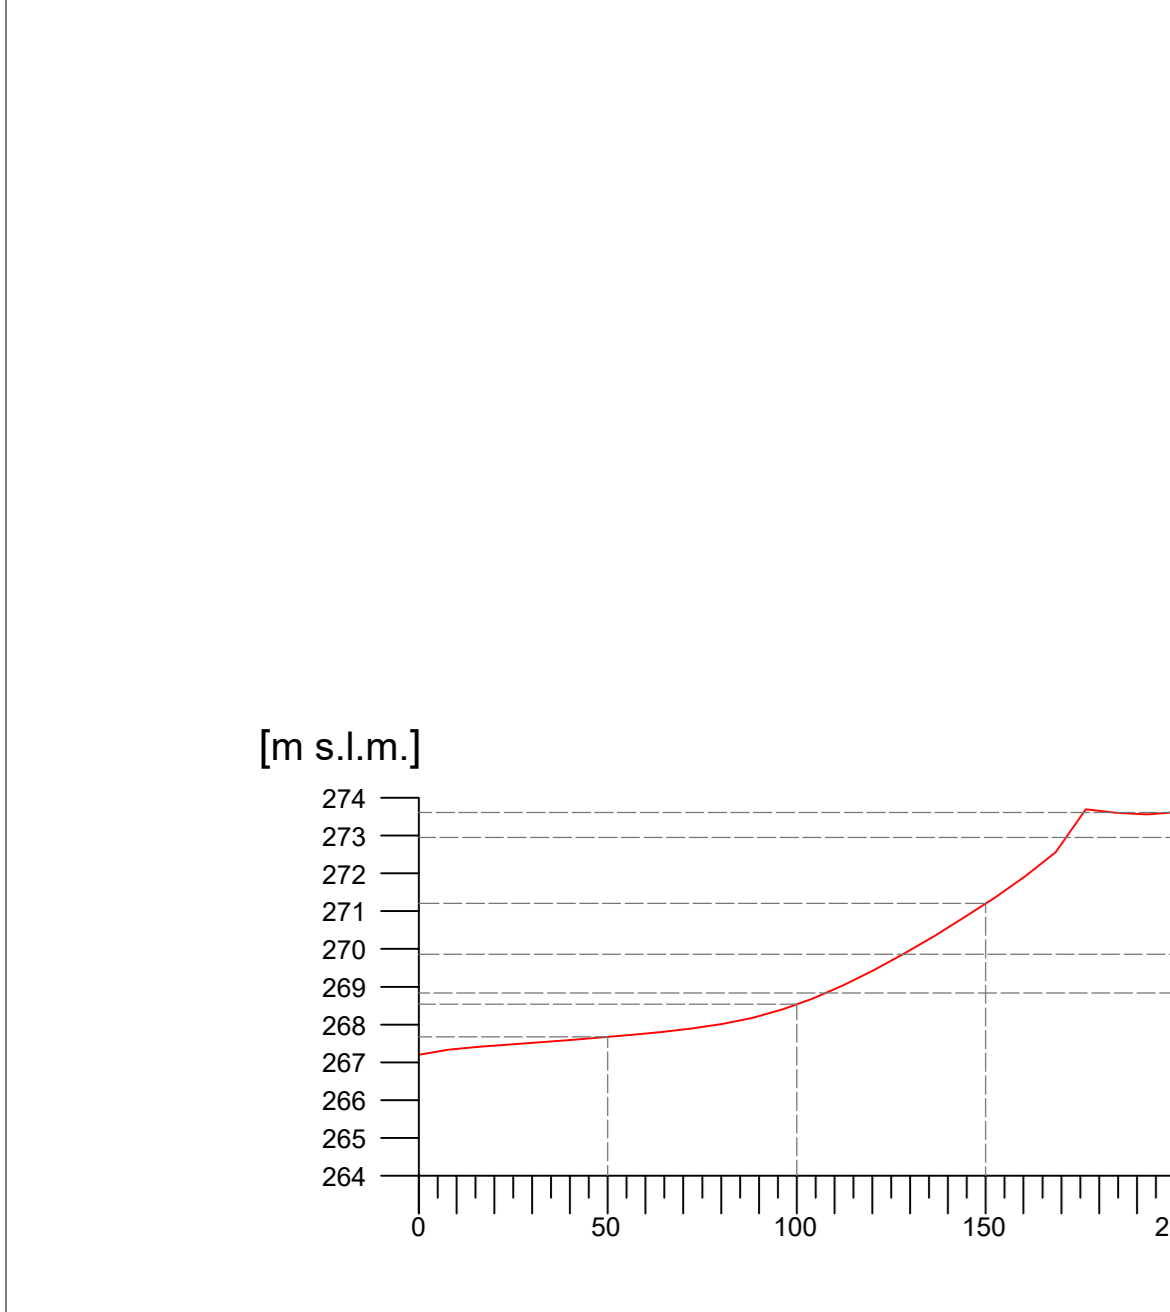


Sezione 38-38'

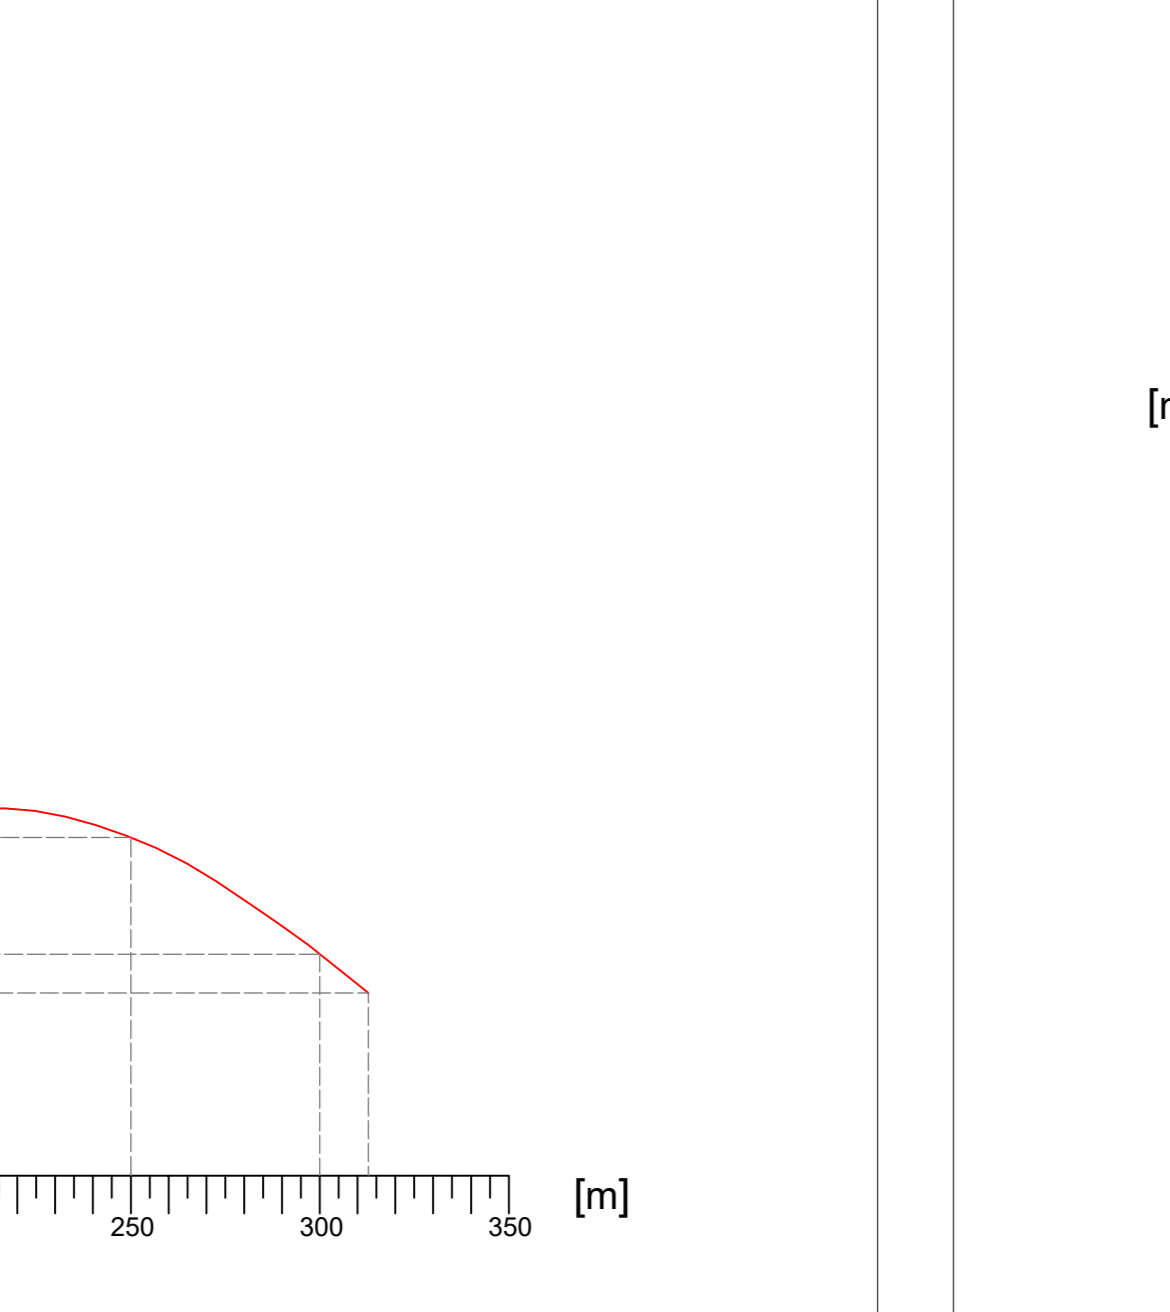


Sezione 39-39'

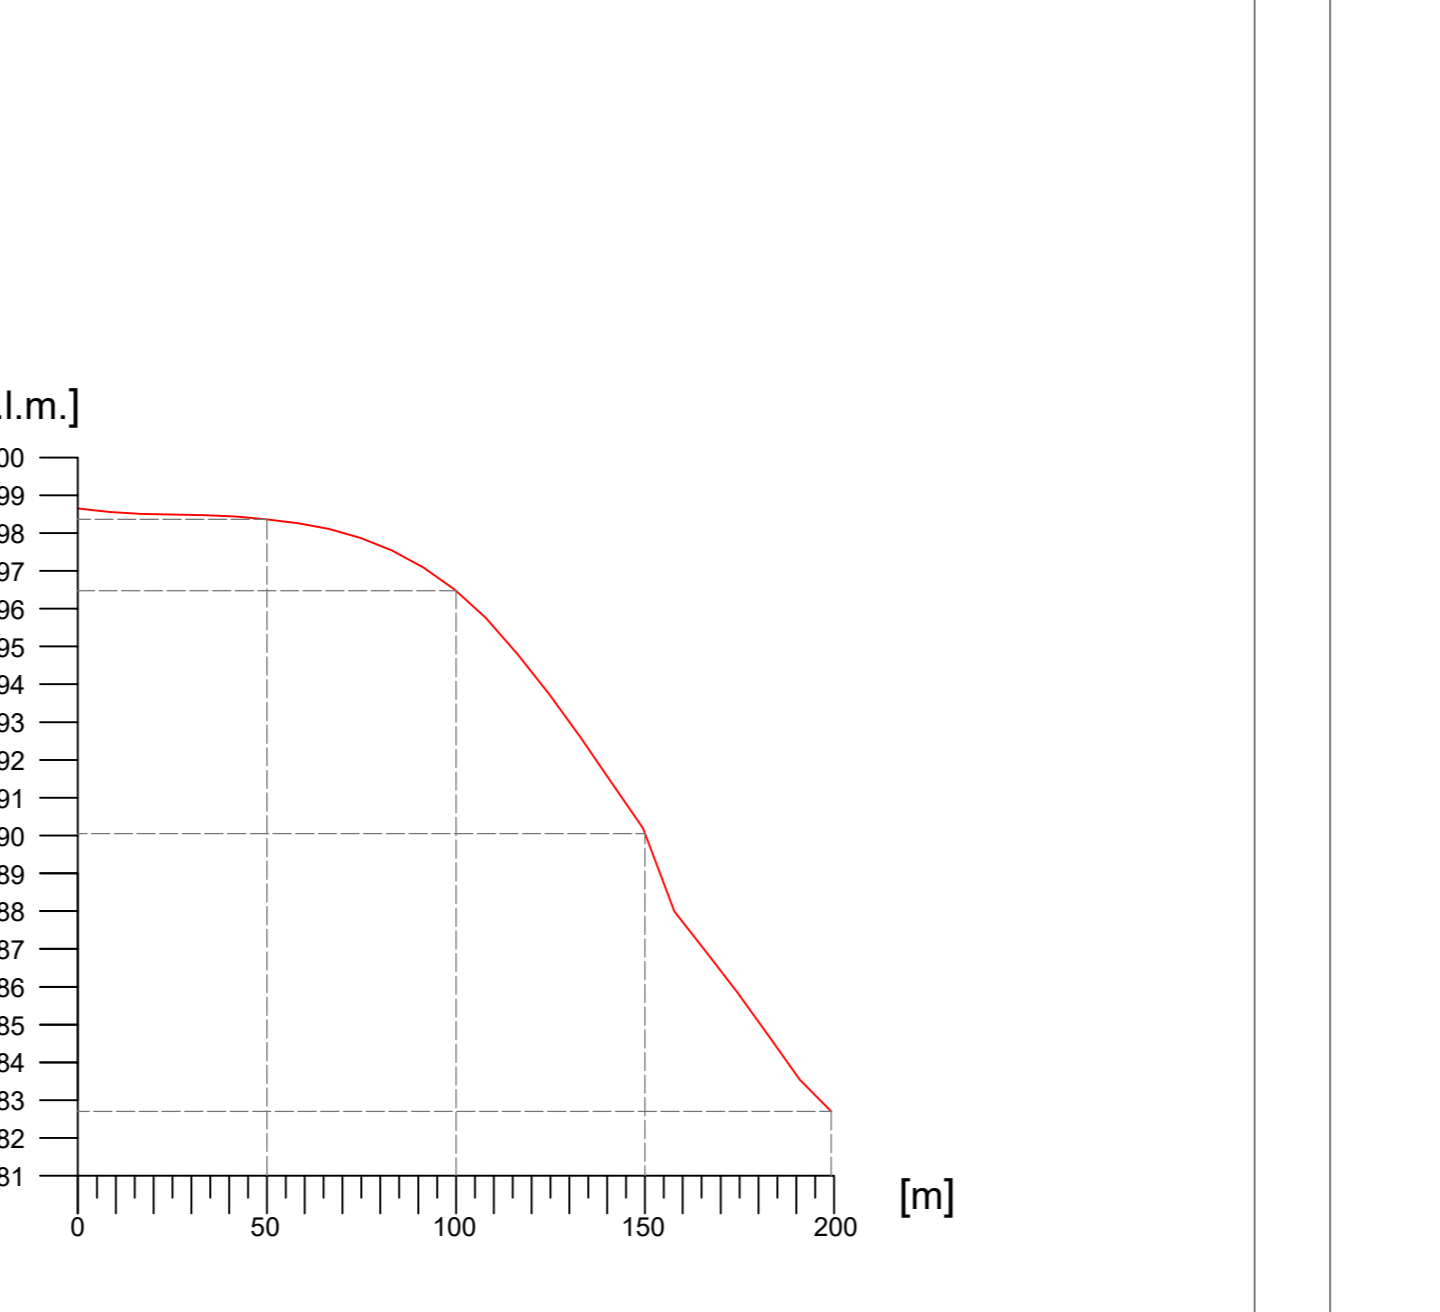


Sezione 40-40'

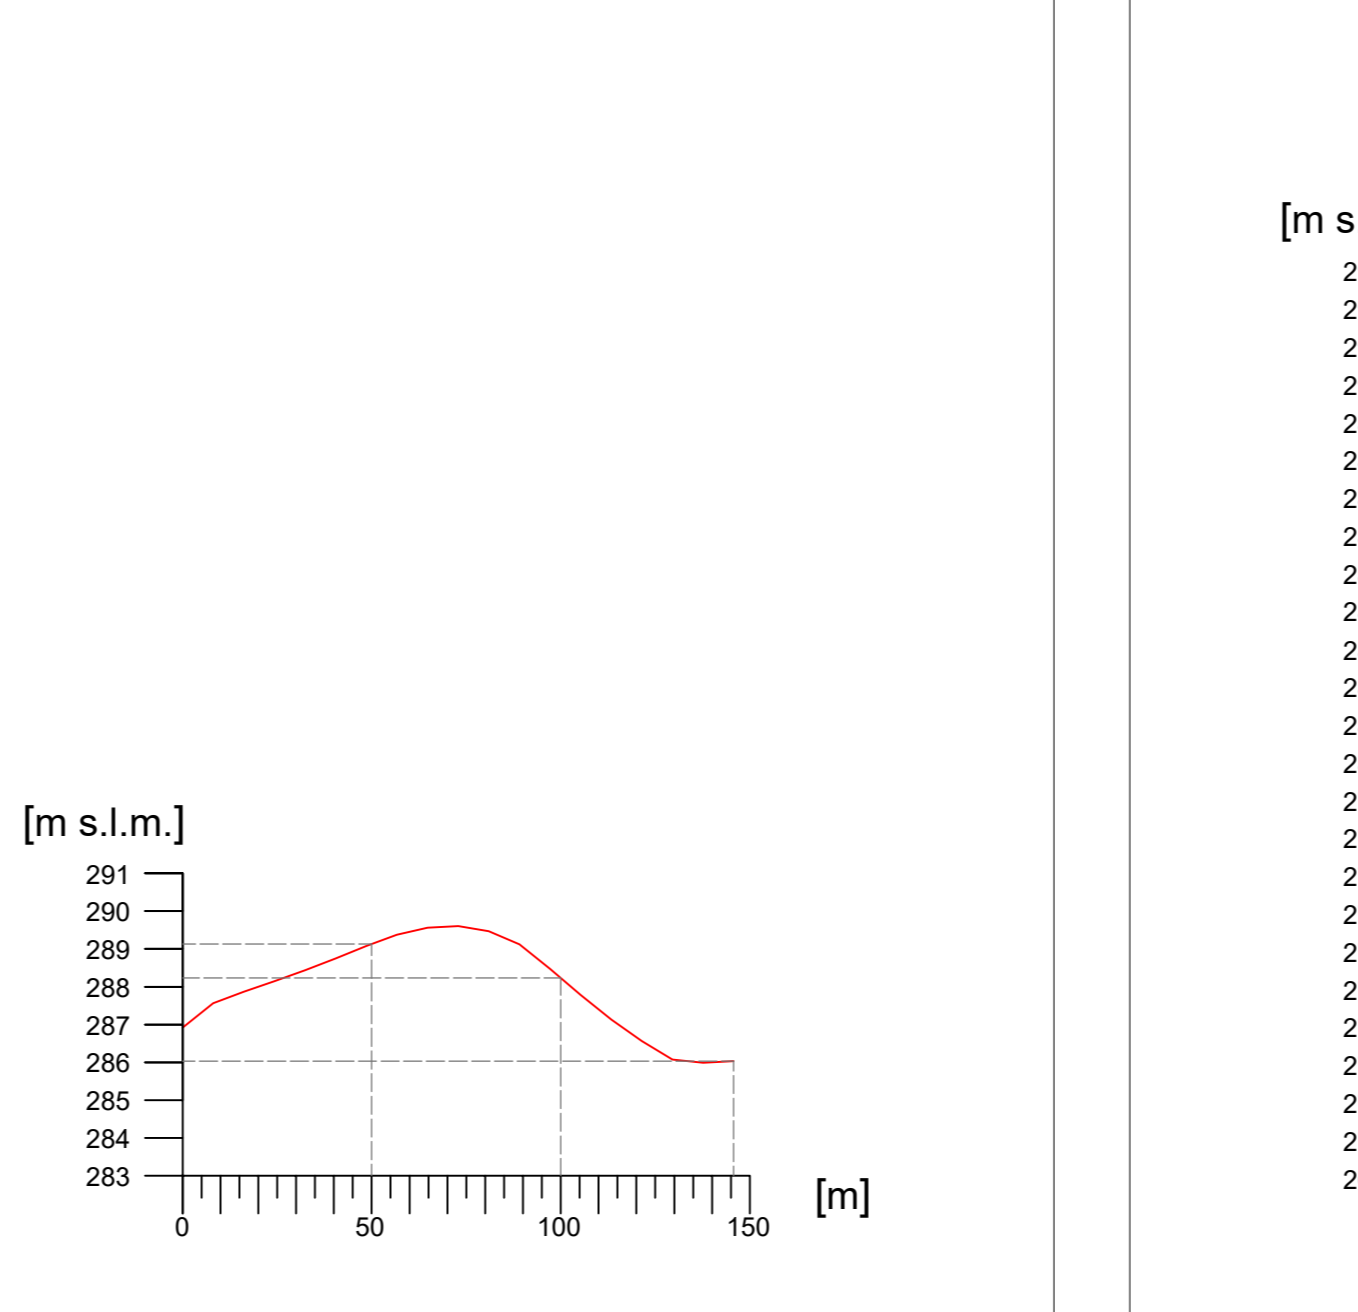


Provincia di Taranto - KeyPlan

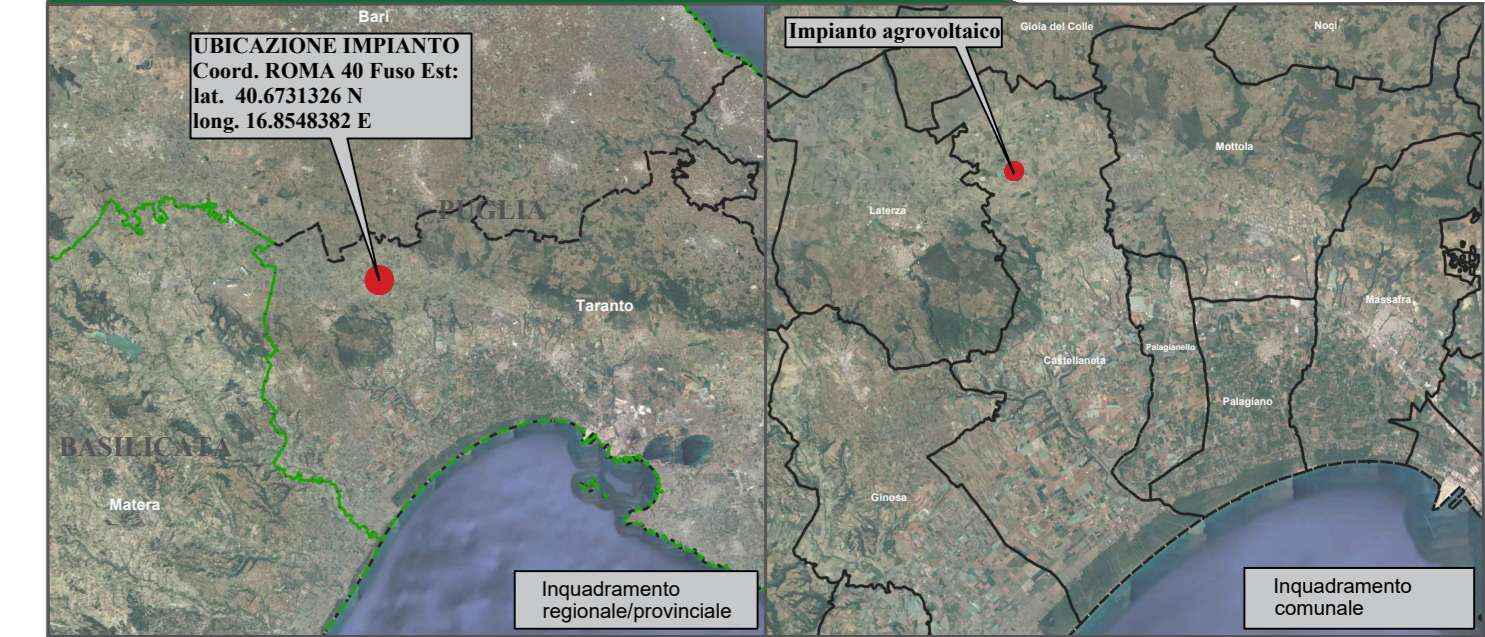


Sezione 41-41'

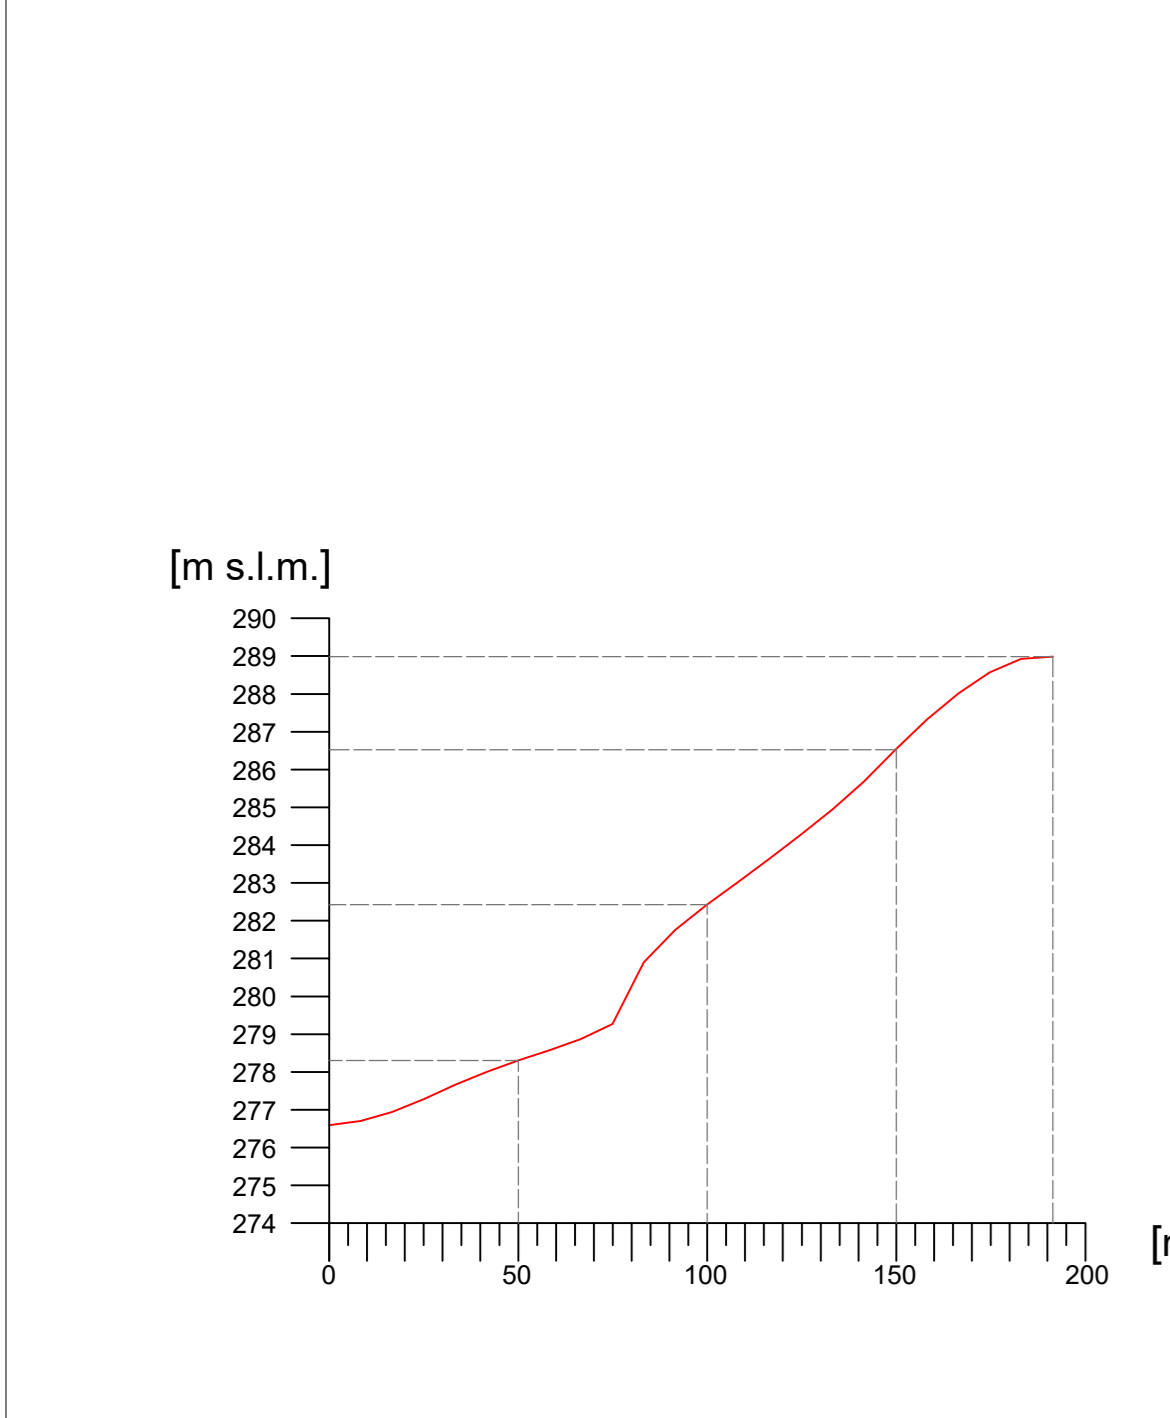


Sezione 42-42'

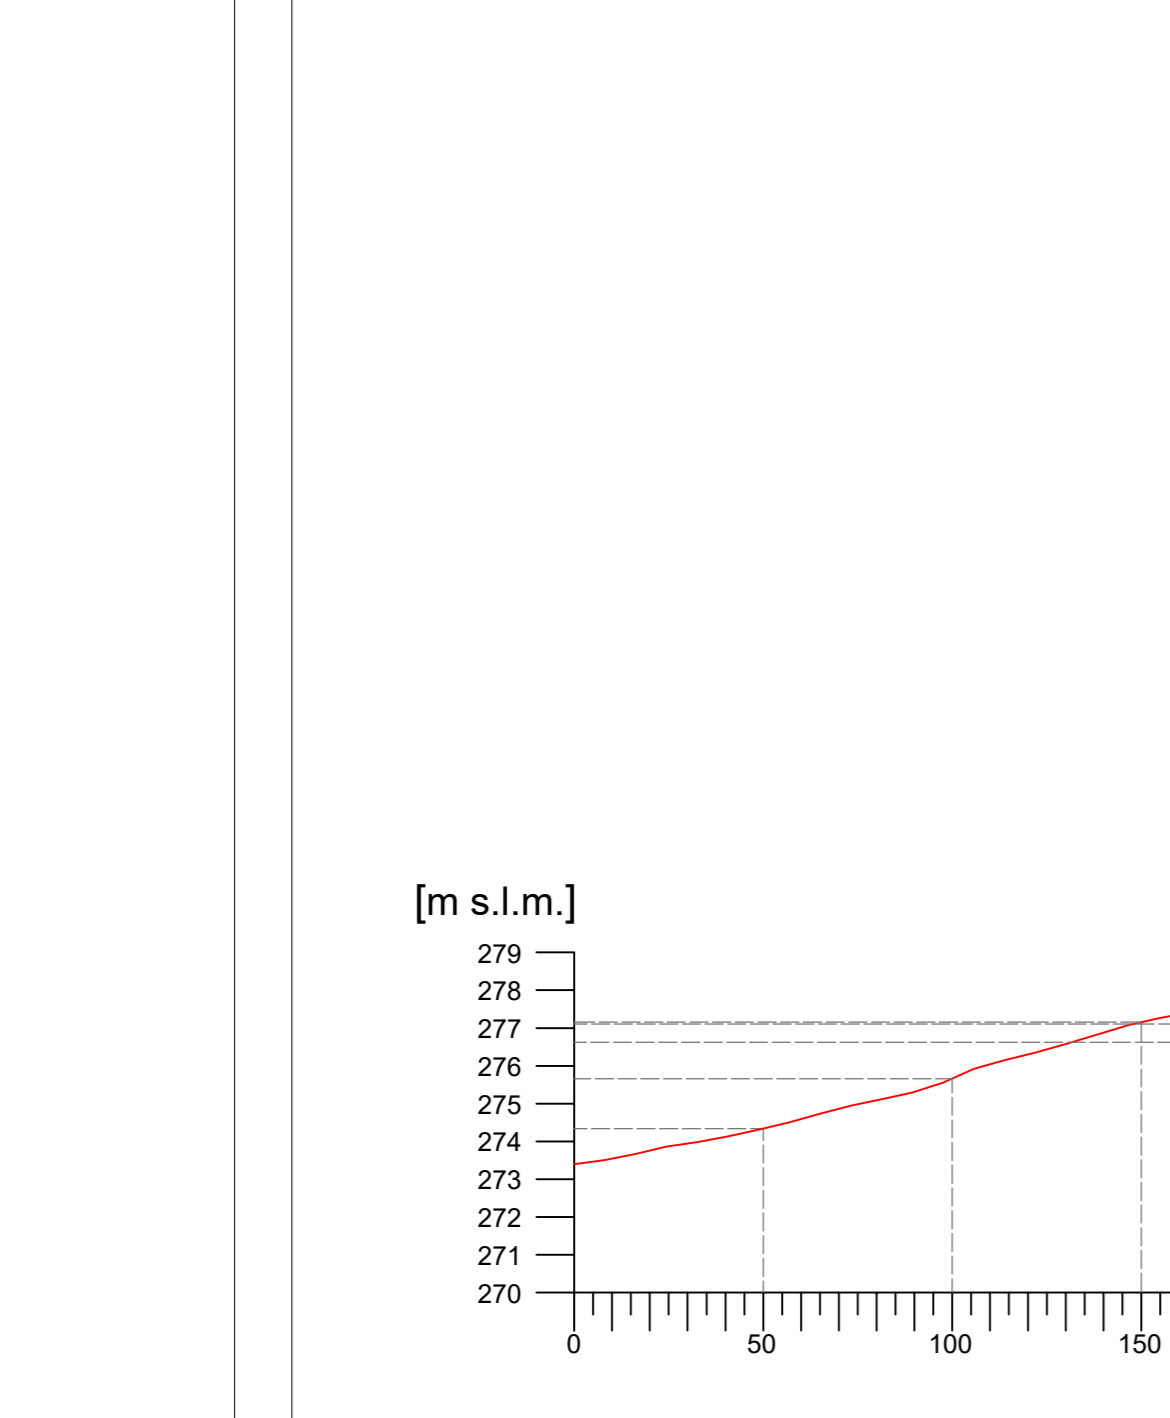

Sezione 43-43'

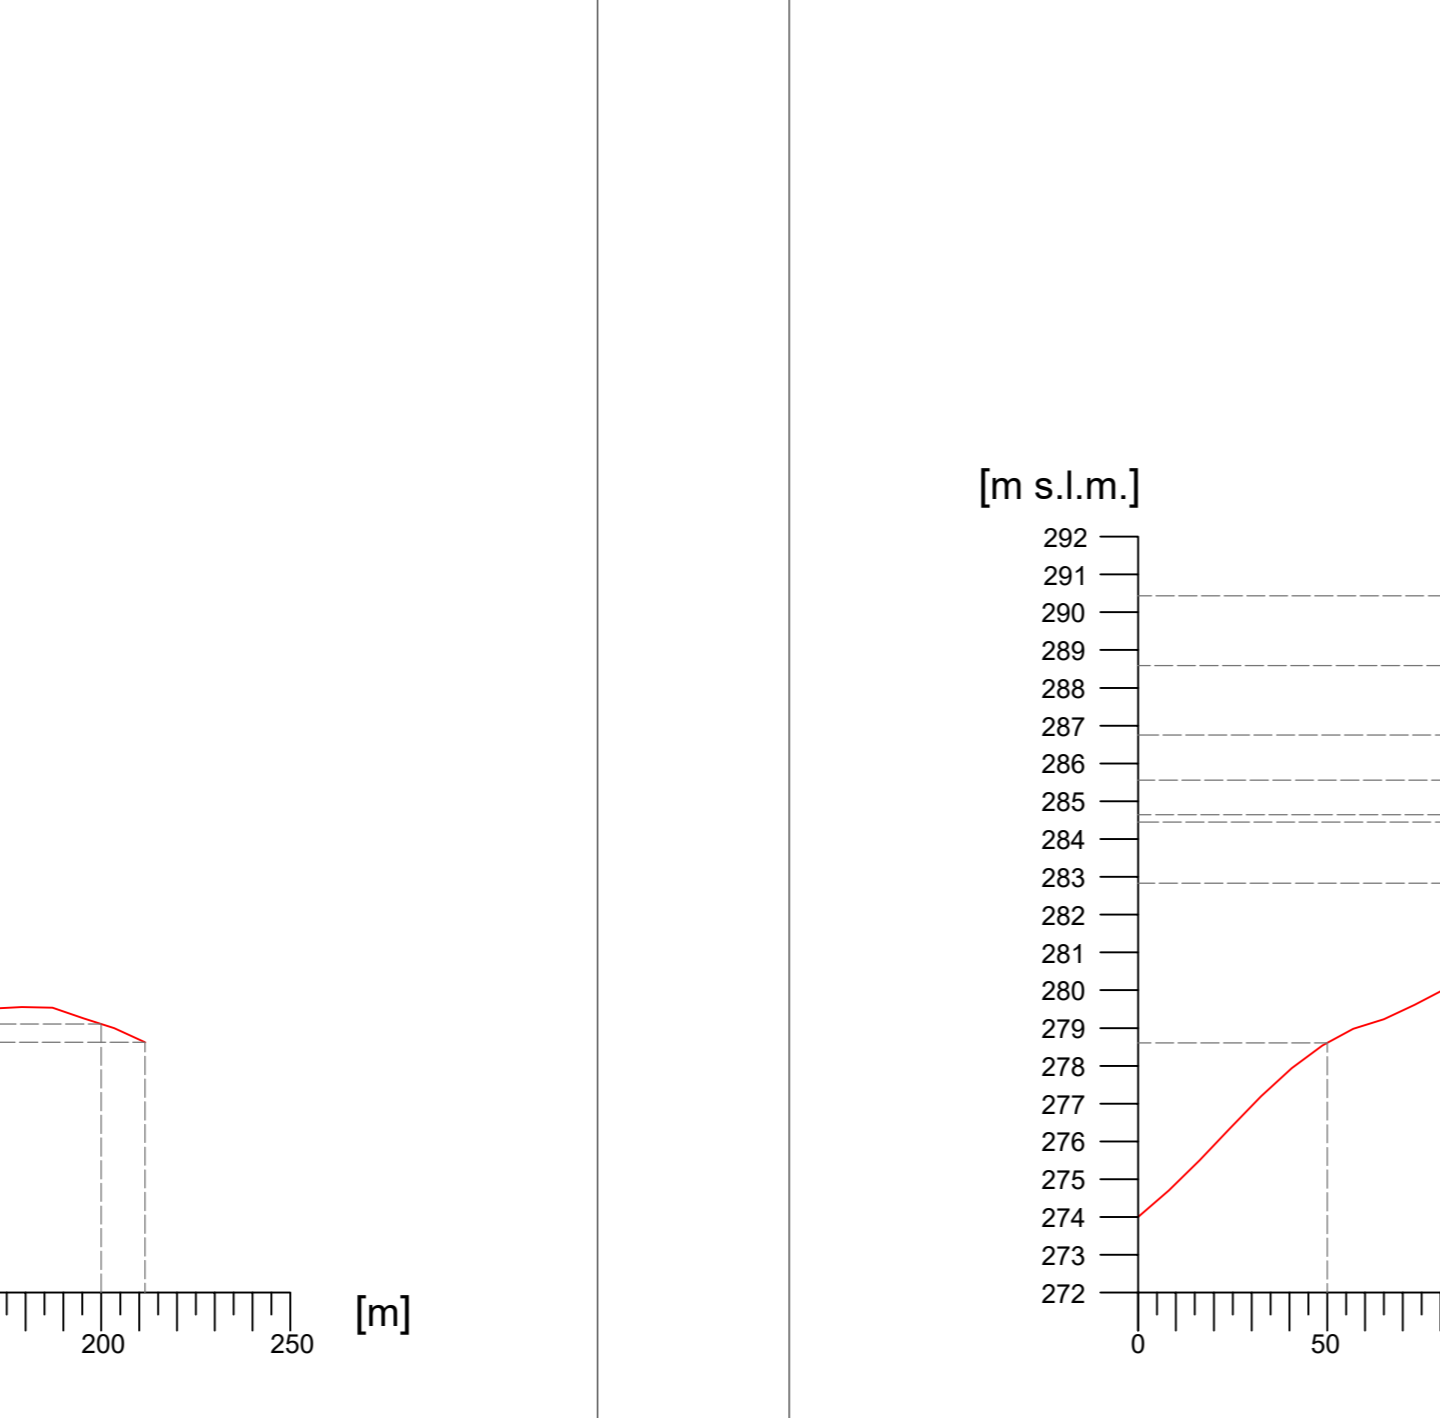

Sezione 44-44'

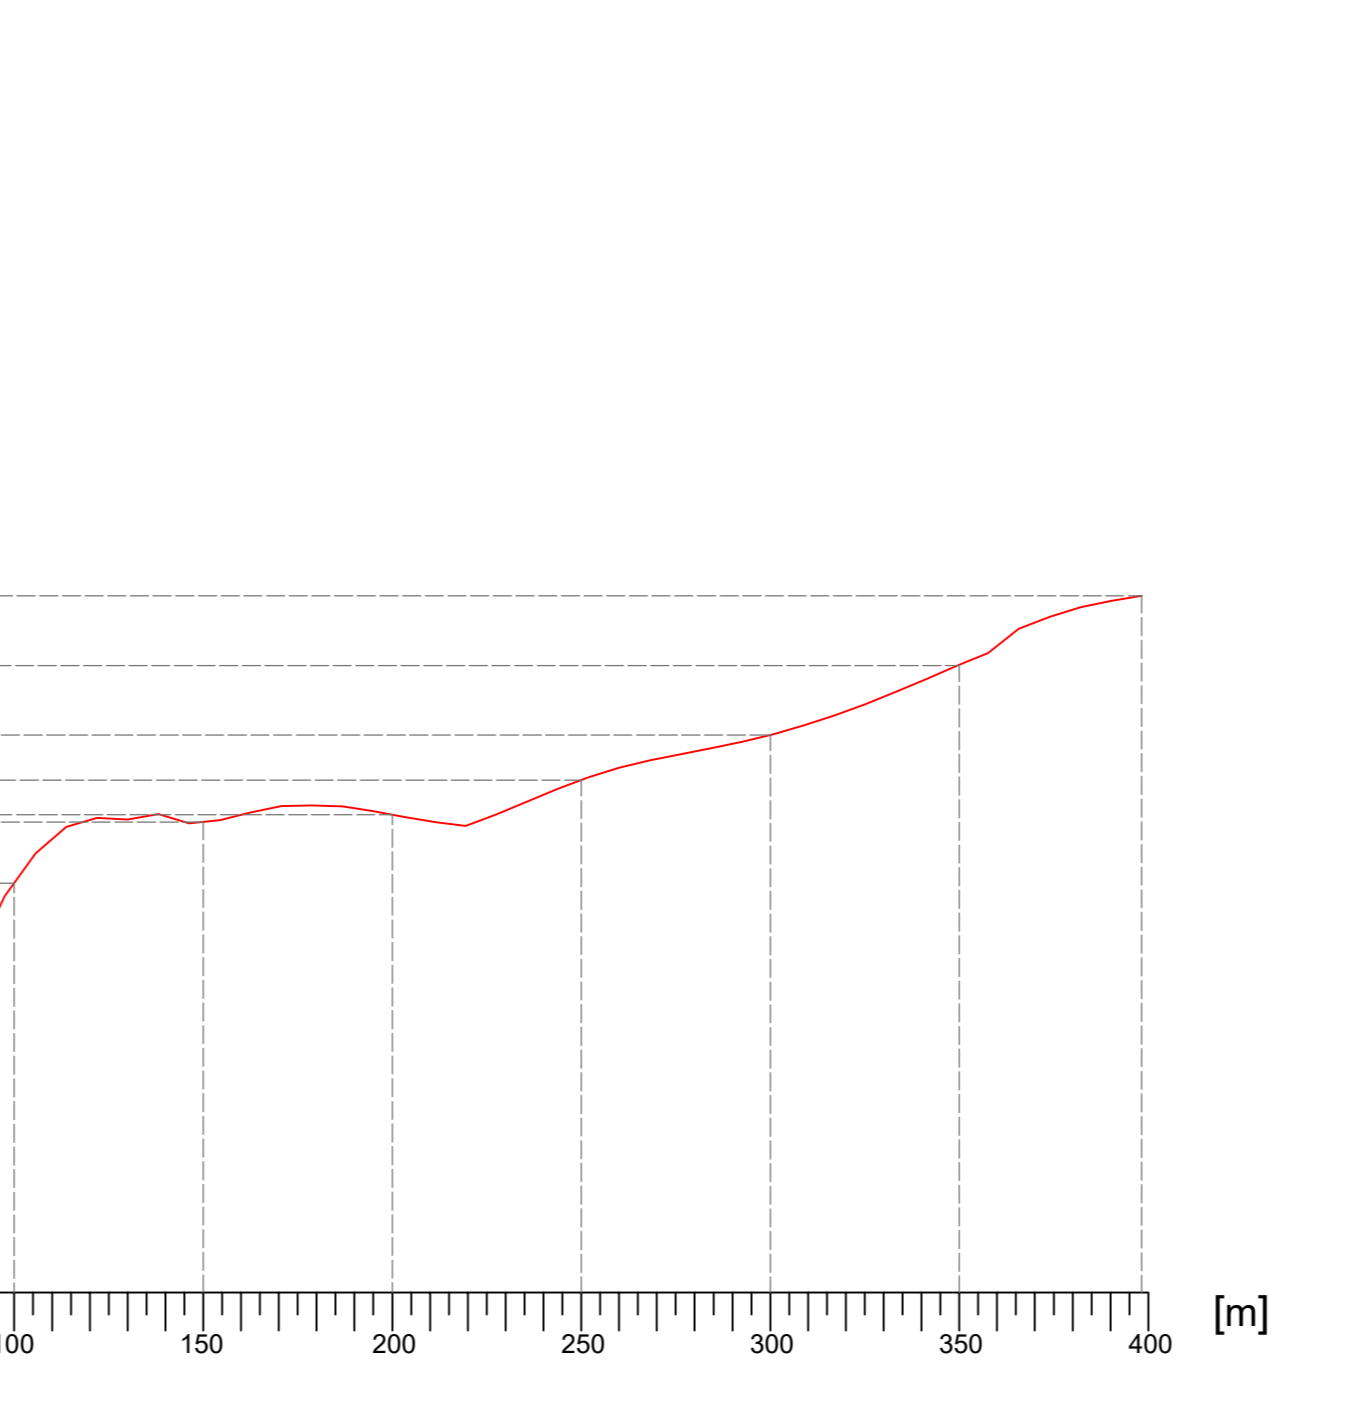

Comune di CASTELLANETA
 prov. di Taranto
 REGIONE PUGLIA

Impianto Agrovoltico "Castellaneta"
 della potenza di 78,004 MW in DC

PROGETTO DEFINITIVO

COMMITTENTE:
castellaneta CASTELLANETA srl
 Via Rocca di Frò, 19 - 72012 MILANO
 e-mail: castellaneta@regionitalia.it

PROGETTAZIONE:
TEKNE SOCIETÀ DI INGEGNERIA
 TEKNE srl
 Via Venezia Galvani, 11 - 72012 ANDRIA
 Tel. +39 0883 32374 - 32381 - Fax +39 0883 32375
 www.progettazione.it e-mail: castellaneta@regionitalia.it

PROGETTISTA:
 Dott. Ing. Renato Pieruso
 (Delettore Tecnico)

LEGALE RAPPRESENTANTE:
 dott. Renato Marsi

PD **PROFILI ALTIMETRICI LONGITUDINALI E TRASVERSALI IMPIANTO**

PROGETTO DEFINITIVO

Data l'immissione: **Settembre 2023**

Redatto: **ALDABERTO** Verificato: **IL PIETRO** Approvato: **A. PIETRO** Scala: **1:10.000** Protocollo Telex: **TKA855**

Tavola: **AR03.2**

Filenome: **PROFILI_ALTIMETRICI_LONGITUDINALI_E_TRASVERSALI_IMPIANTO**