








Legenda generale

-  Area contrattualizzata
-  Area recinzioni
-  Cavidotto di connessione MT
-  Cavidotto di connessione AT
-  Stazione Elettrica Terna esistente
-  Stazione utente a realizzarsi
-  Cabina di elevazione MT/AT a realizzarsi



COMMITTENTE:
castellaneta CASTELLANETA srl
 Via Monte di Pietà, 19 - 20121 MILANO
 e-mail: castellaneta.srl@legalmail.it


PROGETTAZIONE:
TEKNE SOCIETÀ DI INGEGNERIA
 TEKNE srl
 Via Vincenzo Gioberti, 11 - 76123 ANDRIA
 Tel +39 0883 553714 - 552841 - Fax +39 0883 552915
 www.gruppoitekne.it e-mail: contatti@gruppoitekne.it

PROGETTISTA:
 Dott. Ing. Renato Pertuso
 (Direttore Tecnico)

LEGALE RAPPRESENTANTE:
 dott. Renato Mansi

Legenda - PUTT/P - PUGLIA - A.T.E.

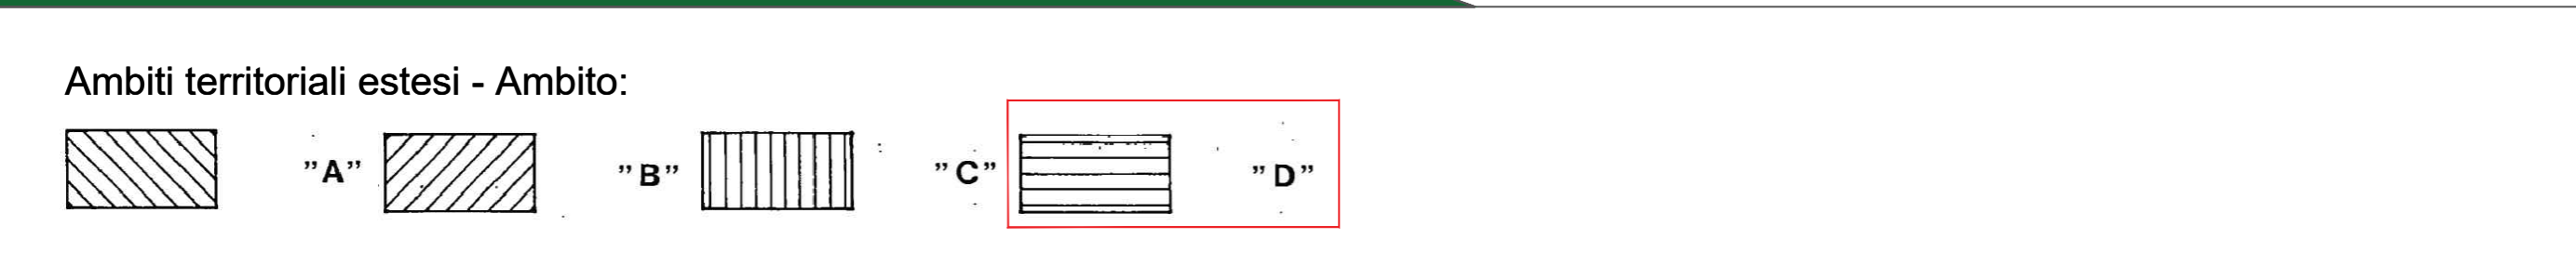

PD PROGETTO DEFINITIVO	CARTA DELLA PIANIFICAZIONE E TUTELA - PUTT/P - A.T.E.				Tavola: AR04.6
	Data 1ª emissione: Settembre 2023	Redatto: N. LOMUSCIO F. RICCO	Verificato: G. PERTOSO	Approvato: R. PERTUSO	Scala: 1:20.000
File name: TKA855-PDAR04-TAV4-Pianificazione e Tutela-FR04.dwg	Protocollo Tekne:				TKA855