




STATO DI FATTO

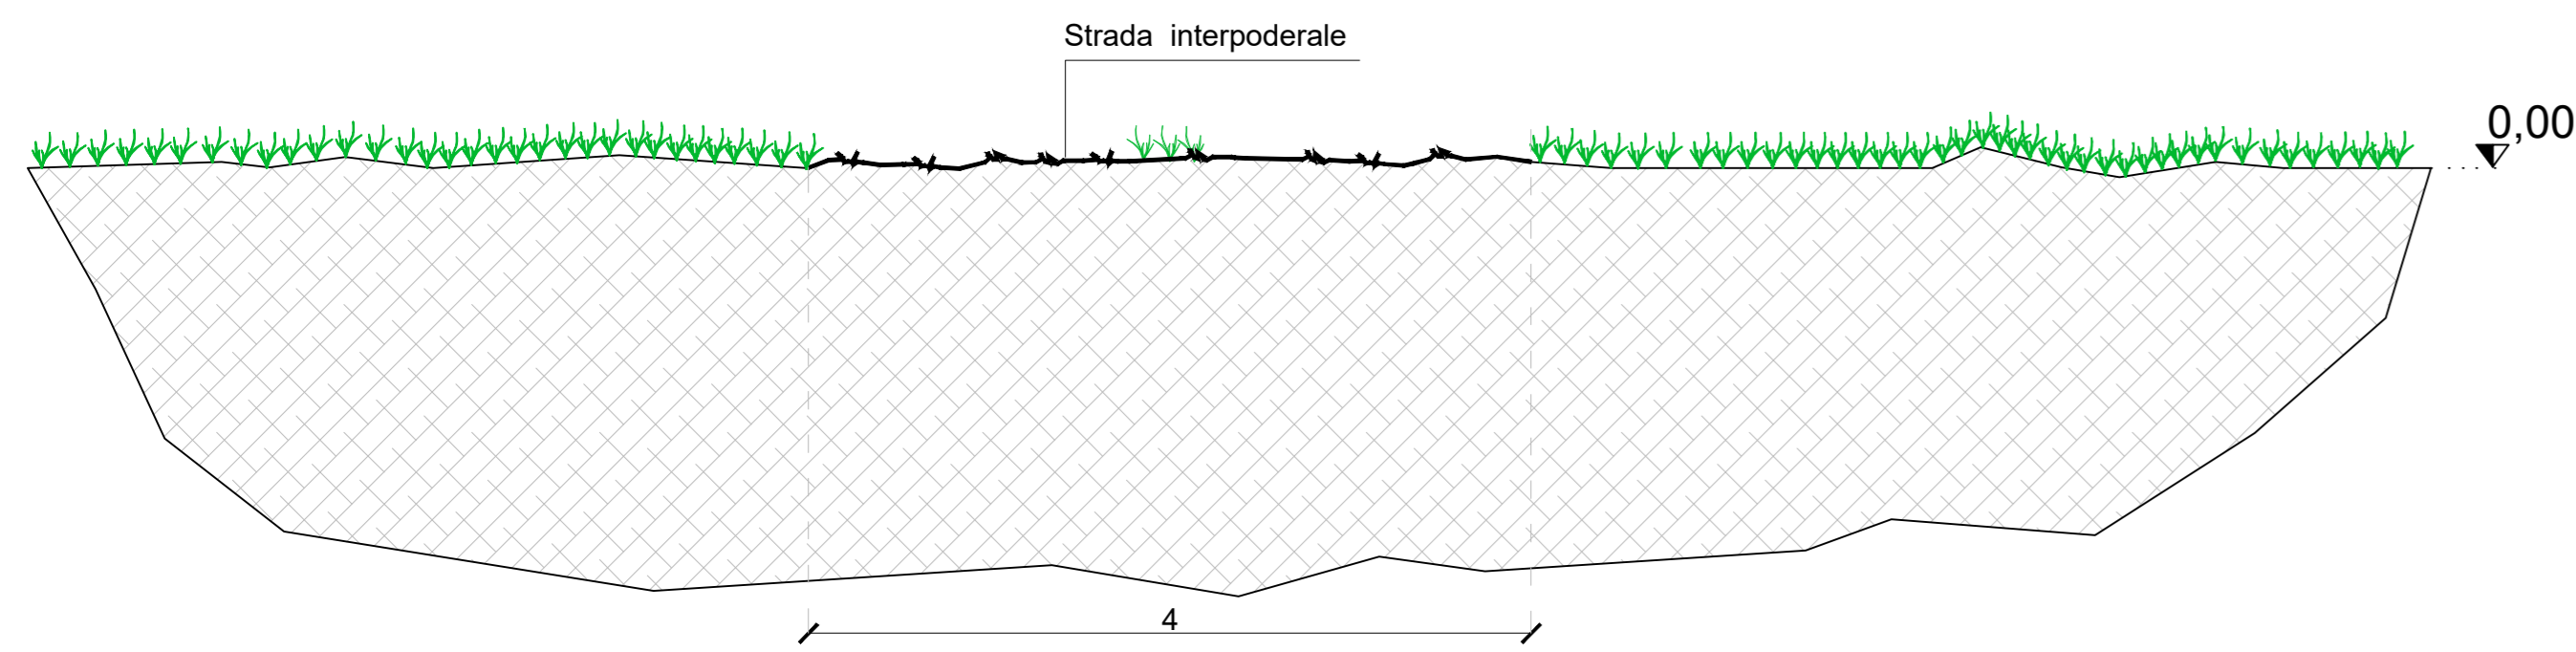


STATO DI PROGETTO

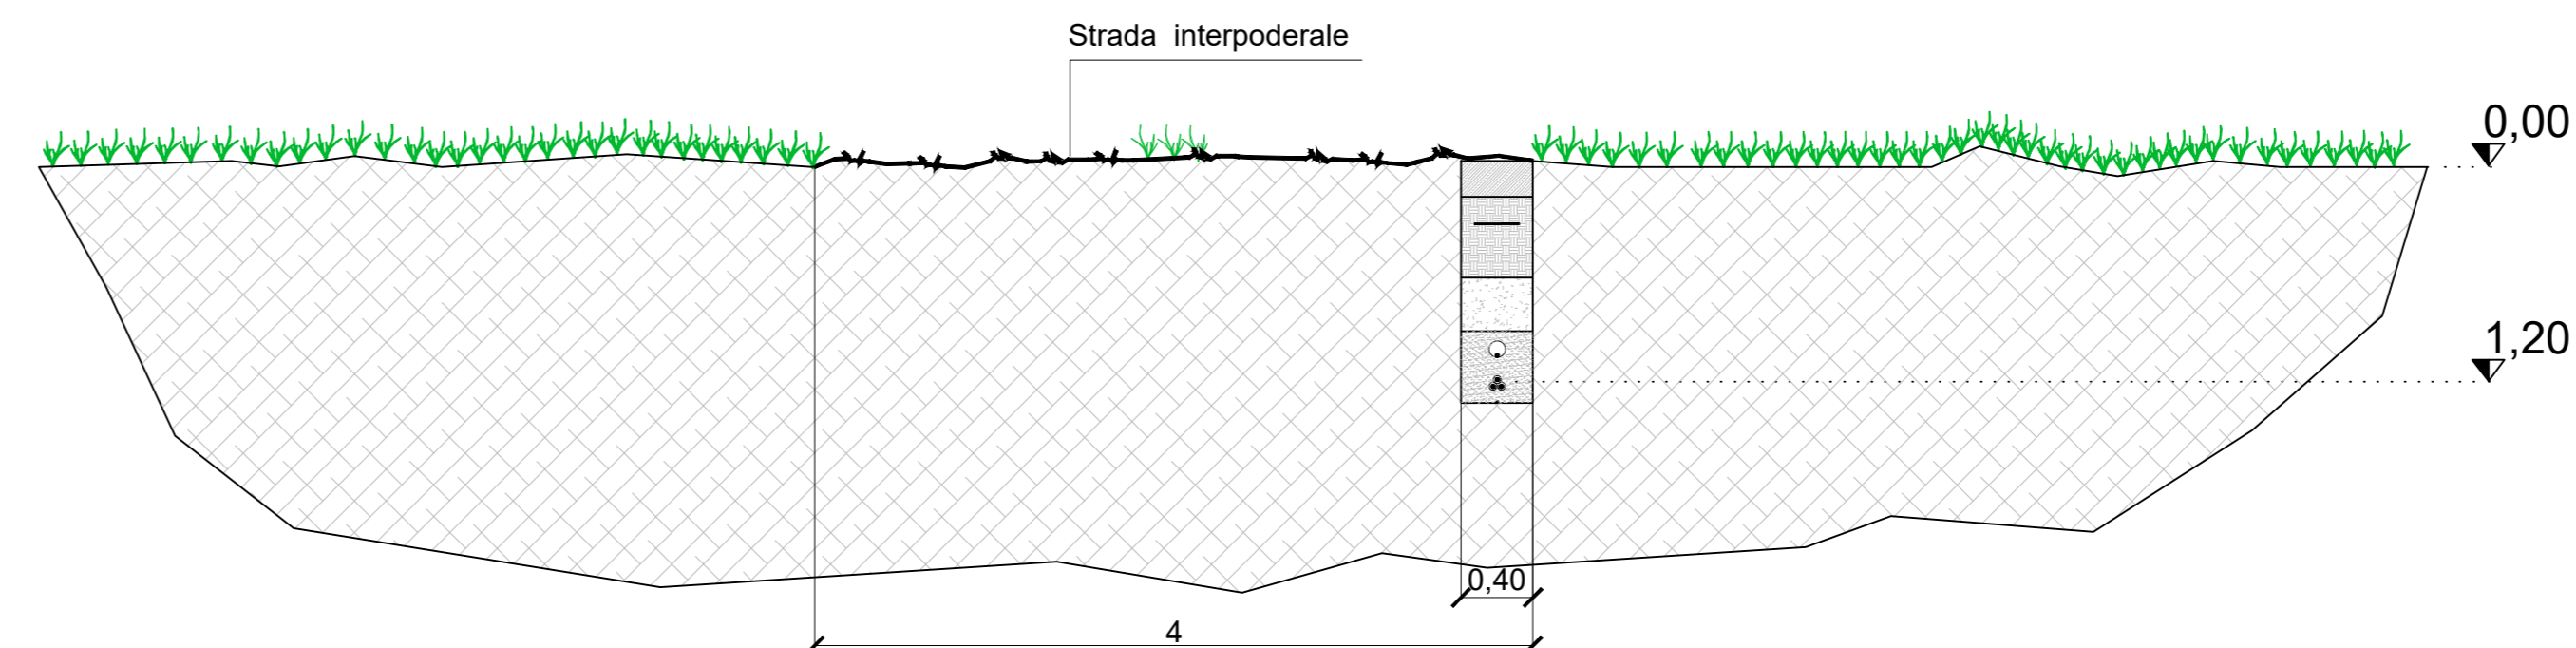


STATO DI FATTO

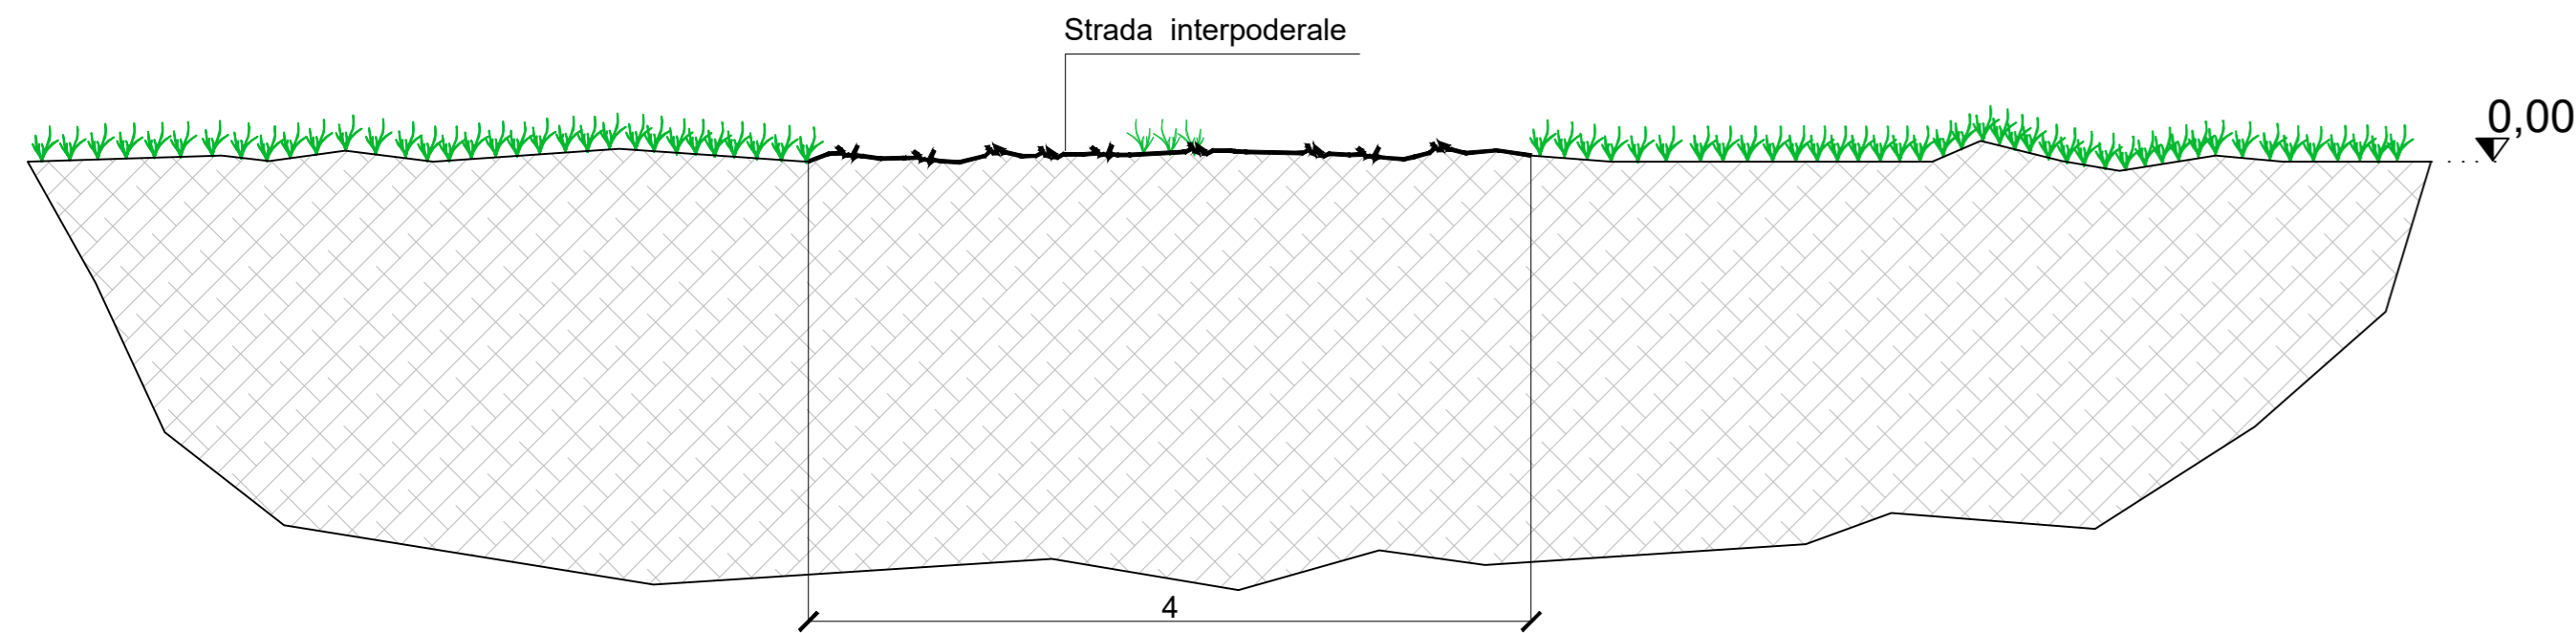





STATO DI PROGETTO

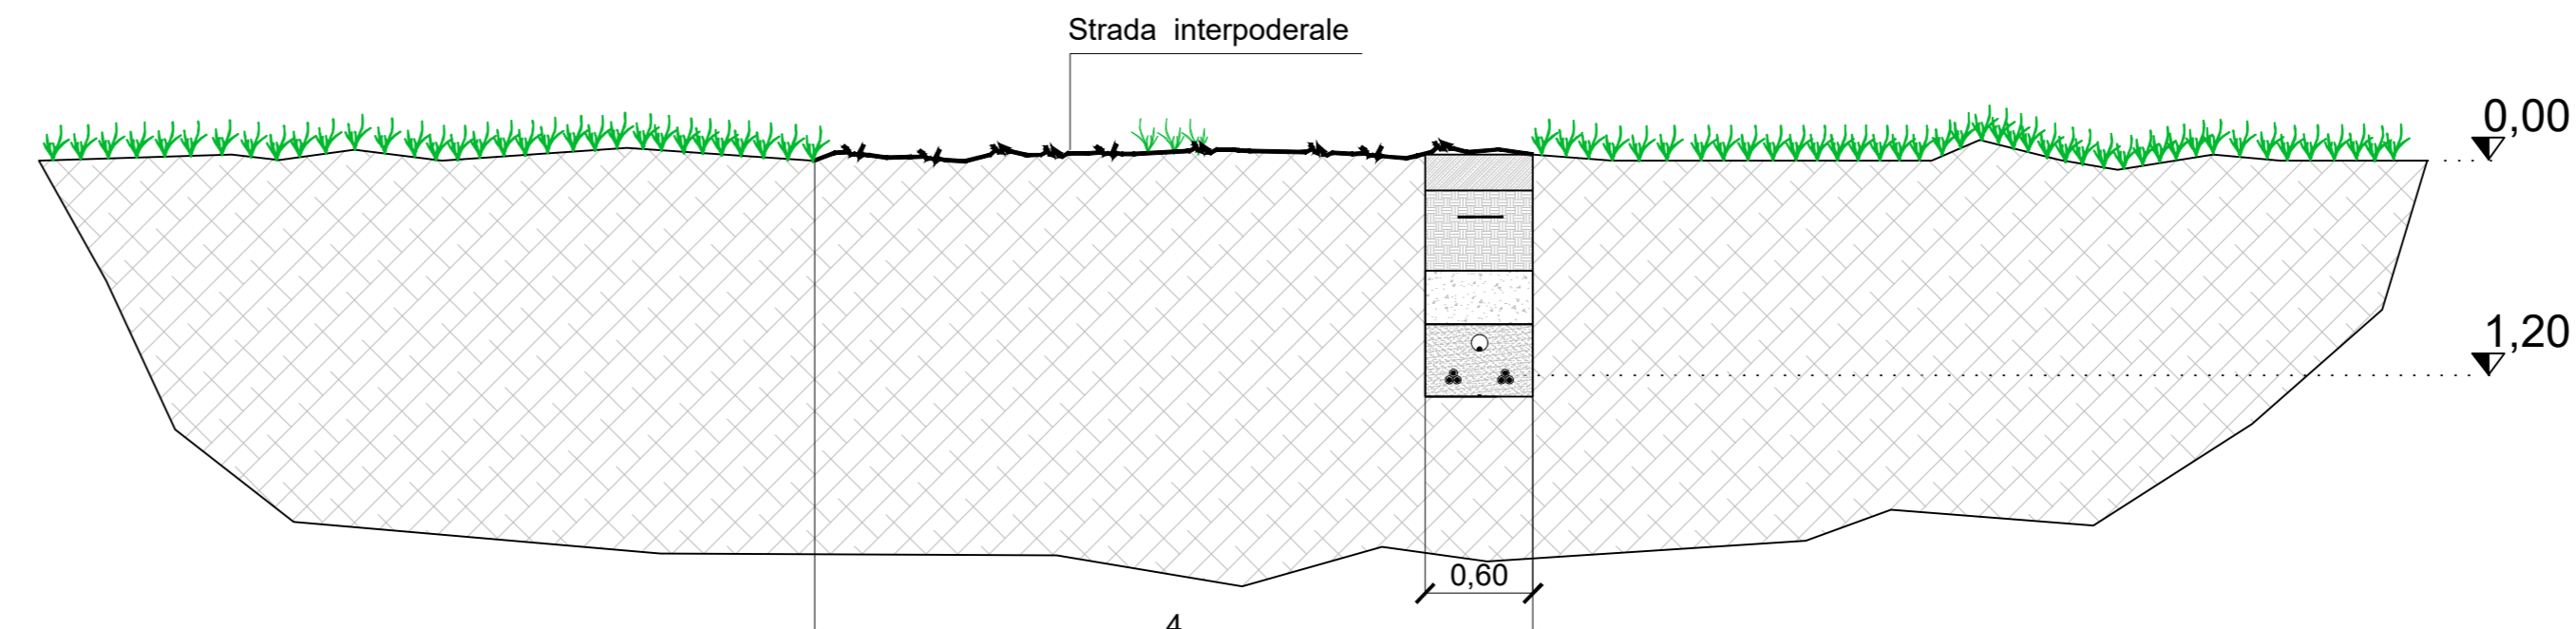

STATO DI FATTO

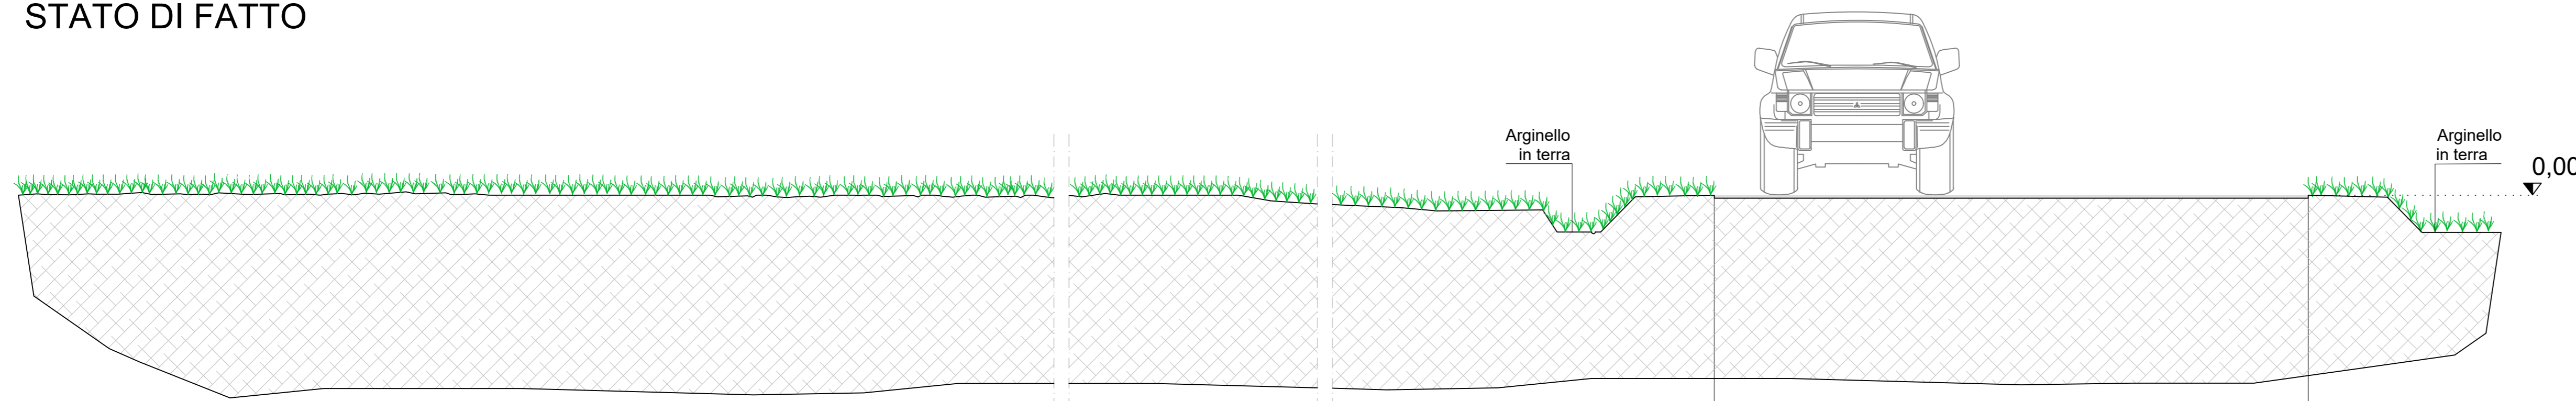

STATO DI PROGETTO

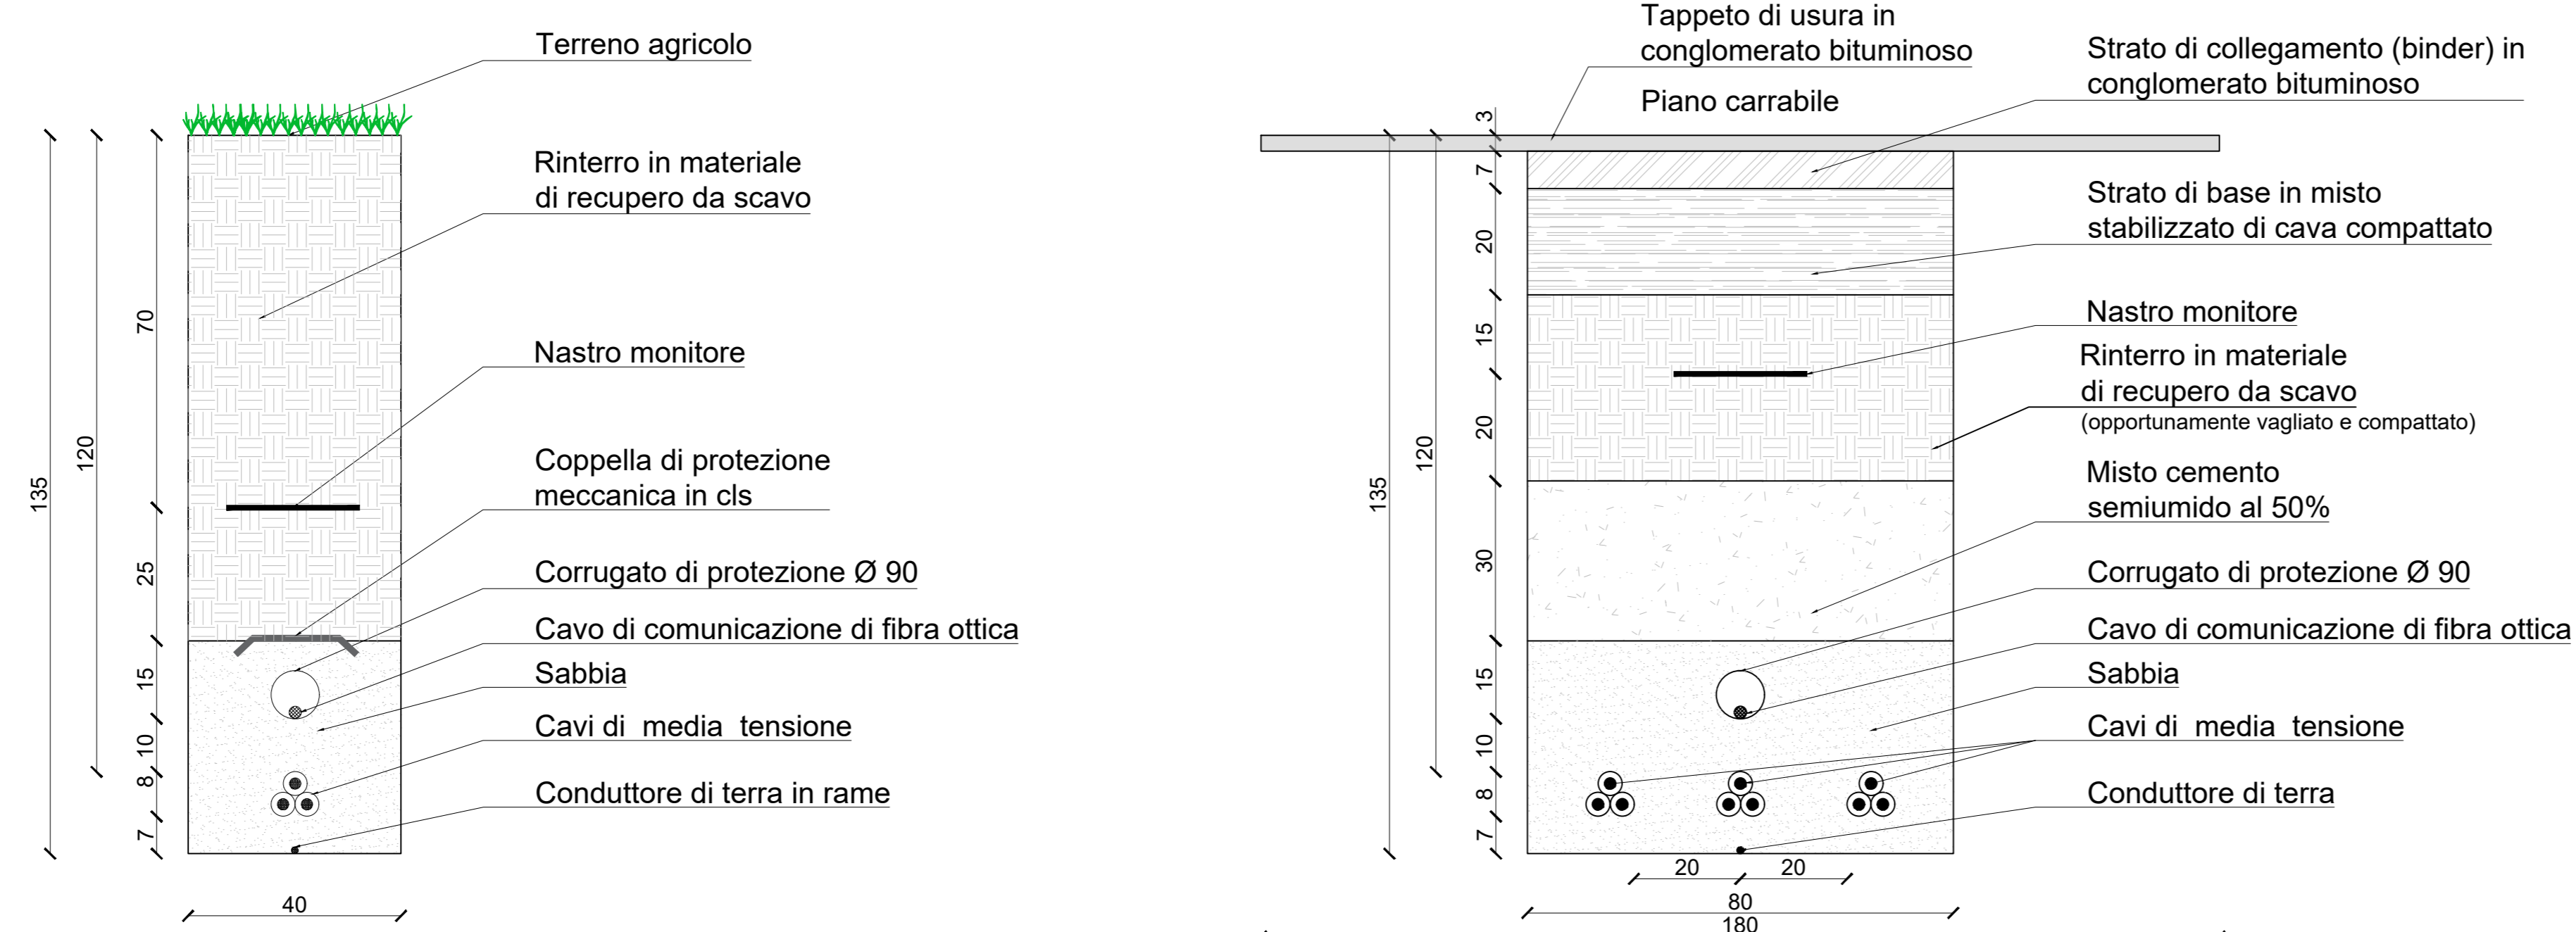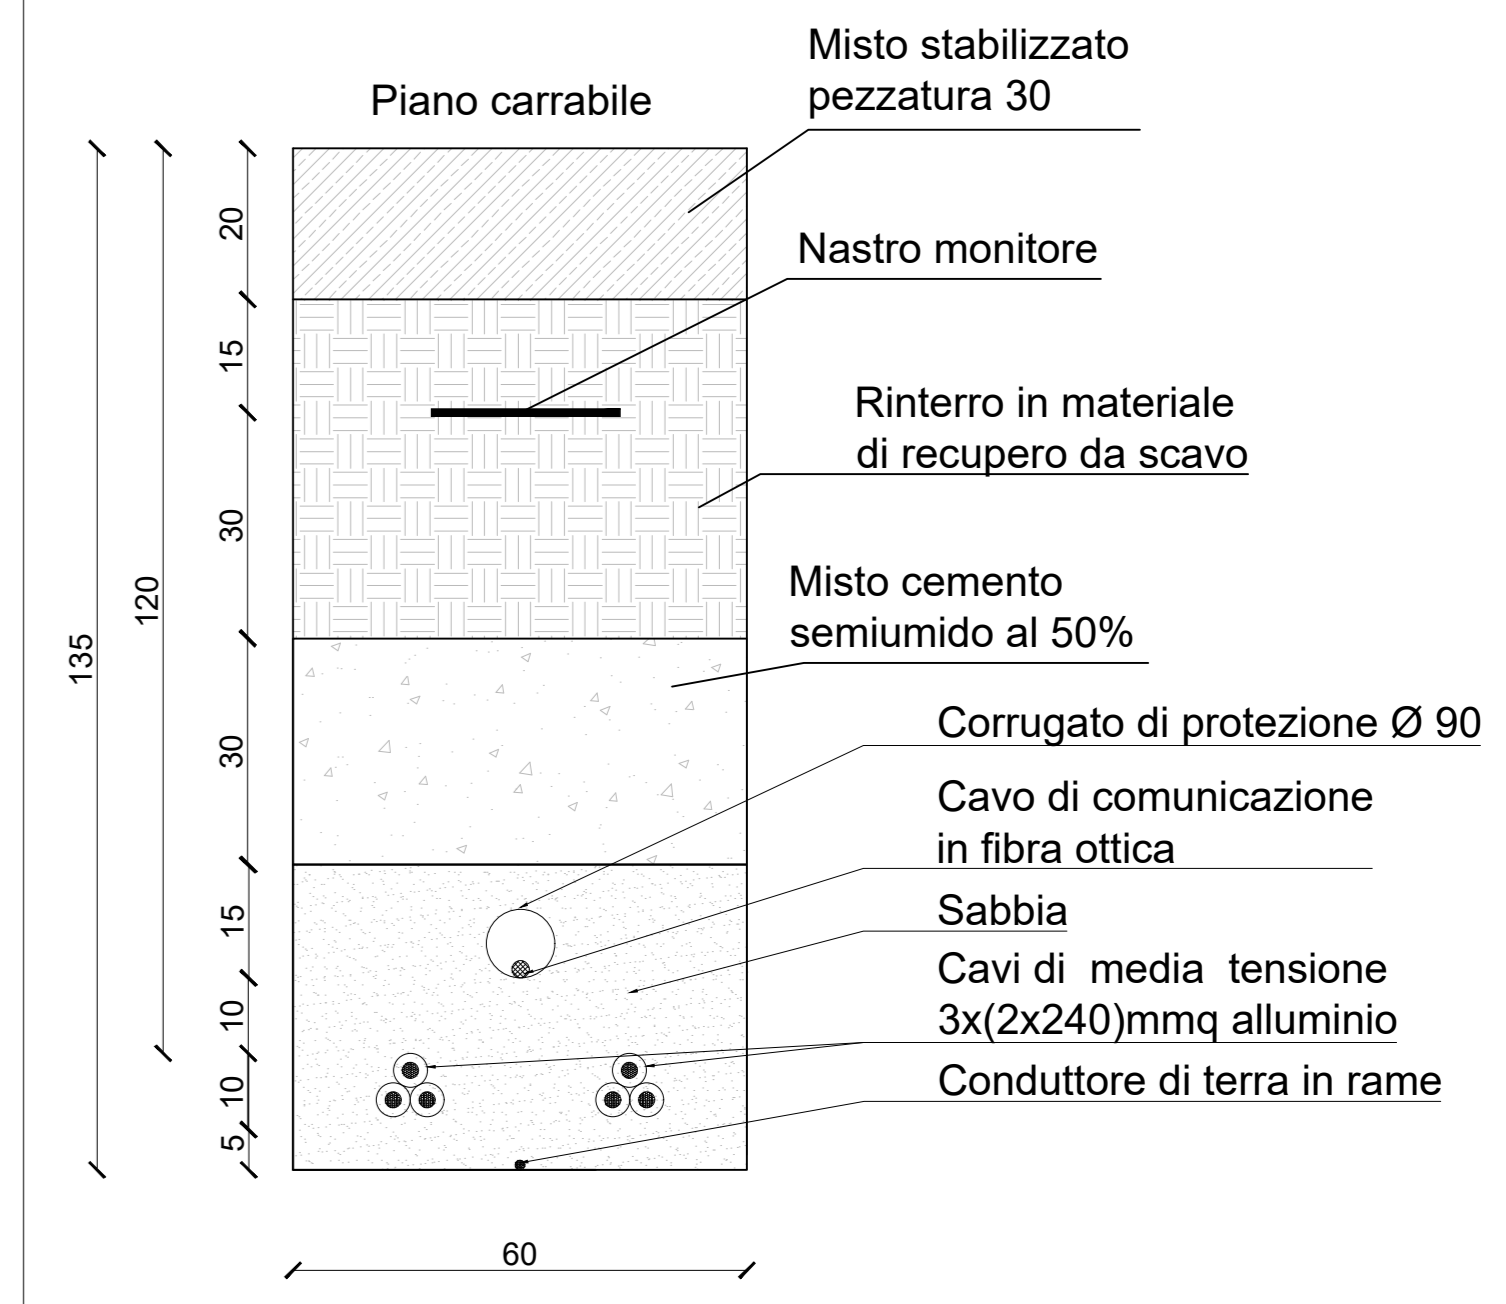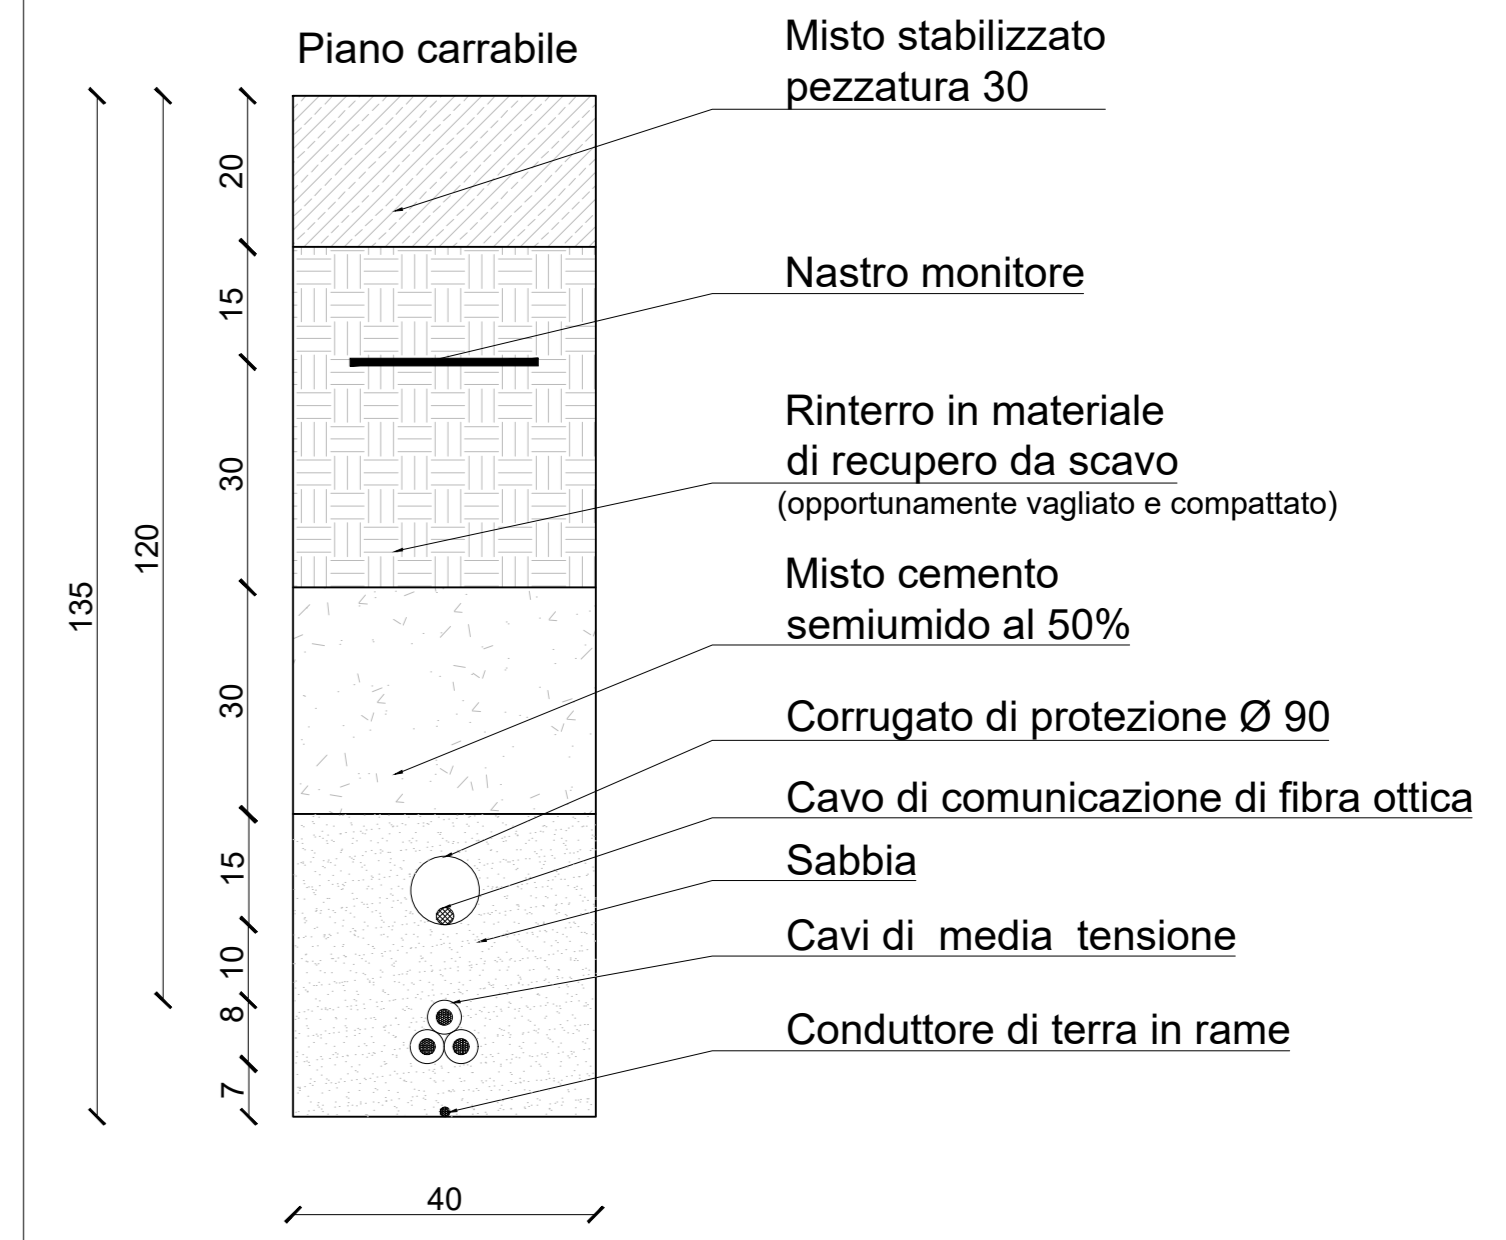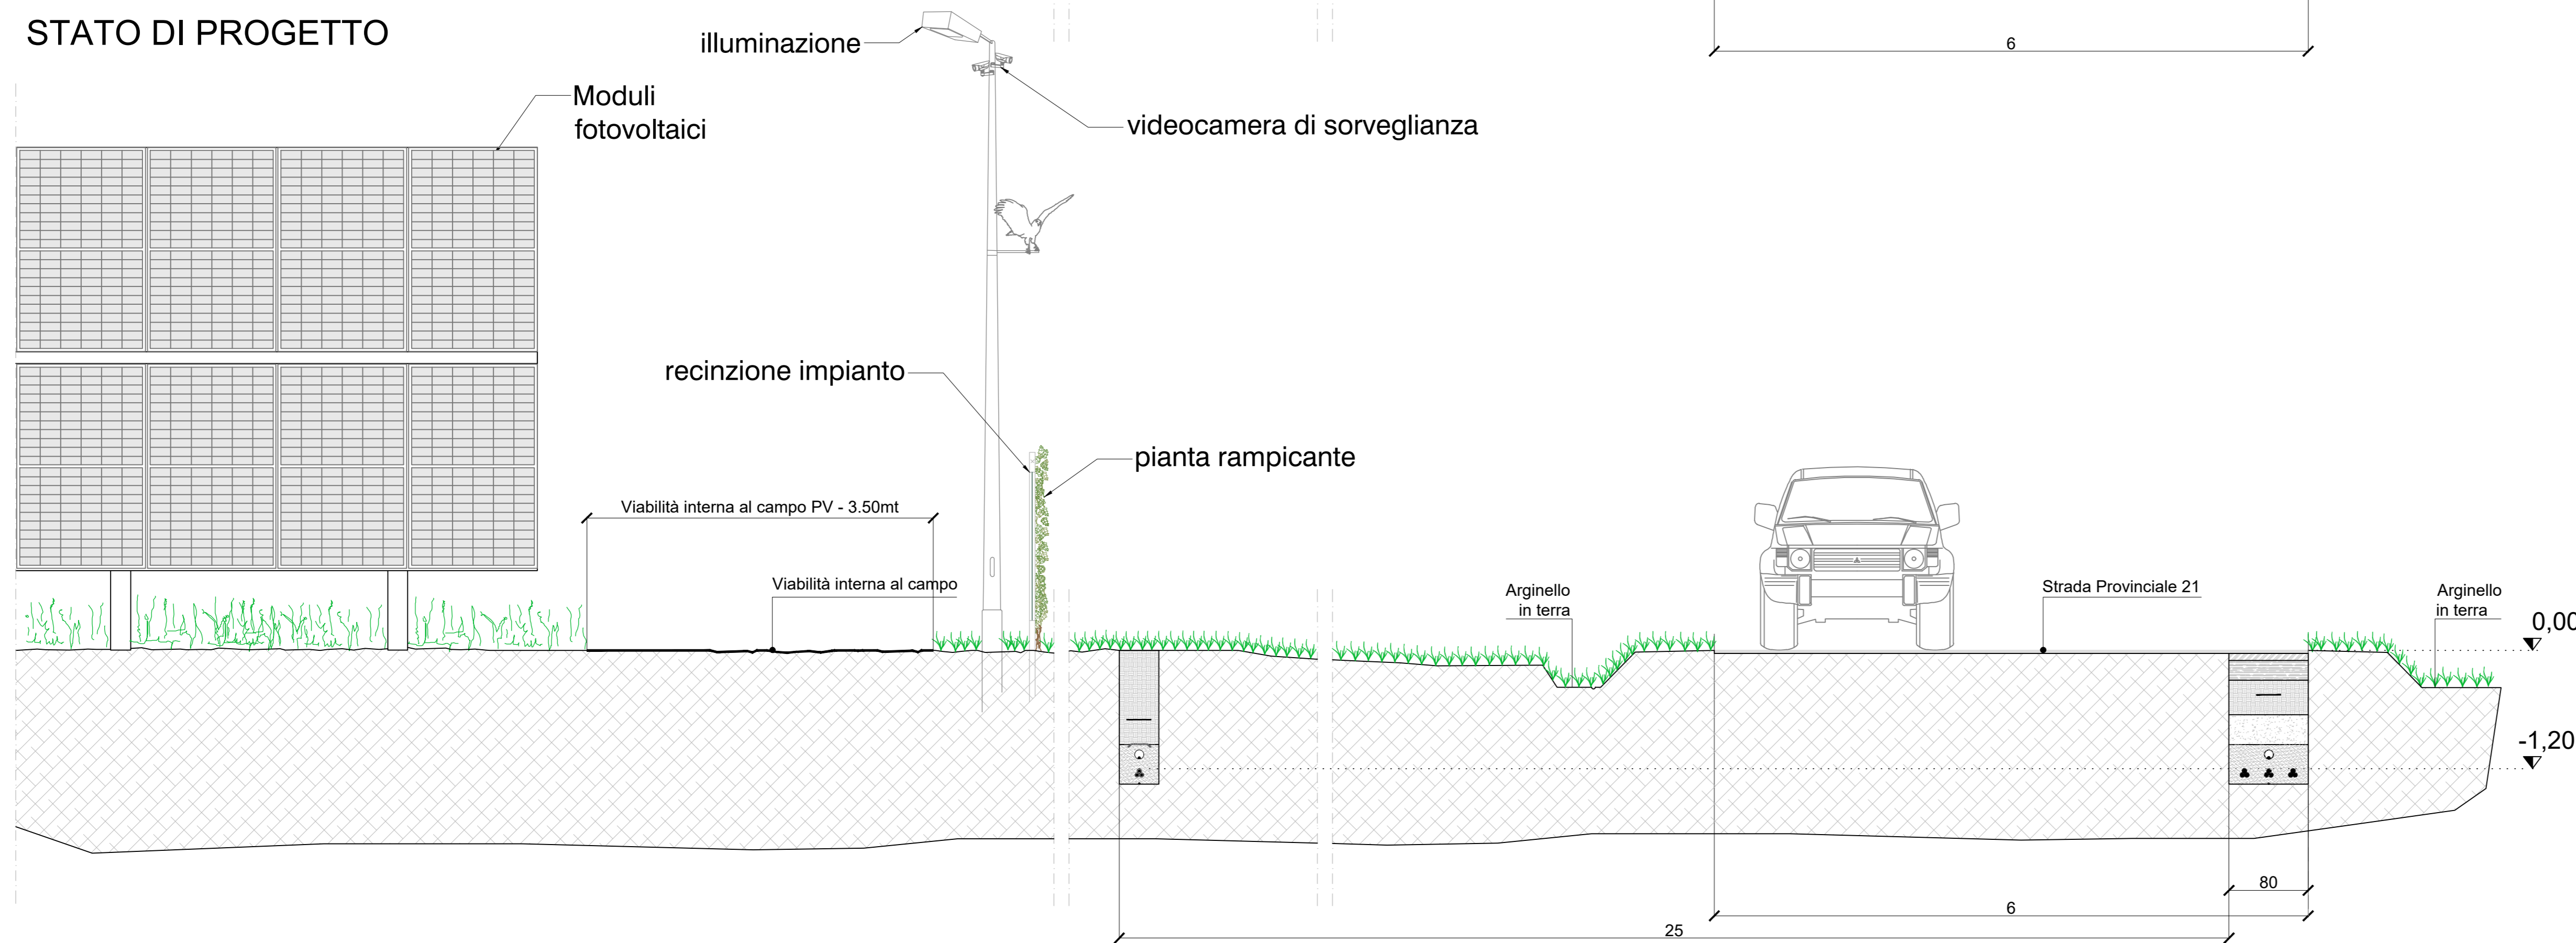

Comune di CASTELLANETA
 prov. di Taranto
 REGIONE PUGLIA

Impianto Agrovoltaico "Castellaneta"
 della potenza di 78.004 MW in DC

PROGETTO DEFINITIVO

COMMITTENTE:
castellaneta
 CASTELLANETA srl
 Via Marco di Paoli, 19 - 70121 MILANO
 e-mail: castellaneta@regional.it

PROGETTAZIONE:
TEKNE srl
 Via Vincenzo Gioberti, 11 - 70133 ANDRIA
 Tel. +39 0883 523741 - 523841 - Fax +39 0883 523745
 www.tekne.it - e-mail: ctm@tekne.it

PROGETTISTA:
 Dott. Ing. Renato Perlasco
 (Direttore Tecnico)

LEGALE RAPPRESENTANTE:
 dott. Renato Marsi

PD **CAVIDOTTO DI CONNESSIONE**
 Percorso ed opere da realizzare su base CTR

Tavola **AR07.2.1**
 Filename: **PROSPETTIVE CAVIDOTTO CONNESSIONE BASE CTR**
 Protocollo Tekne: **TKA855**

Data 1° emissione: **Settembre 2023**
 Redatto: S.D. LEO
 Verificato: G. PERTUSO
 Approvato: A. PERTUSO
 Scala: 1:40 / 1:10