

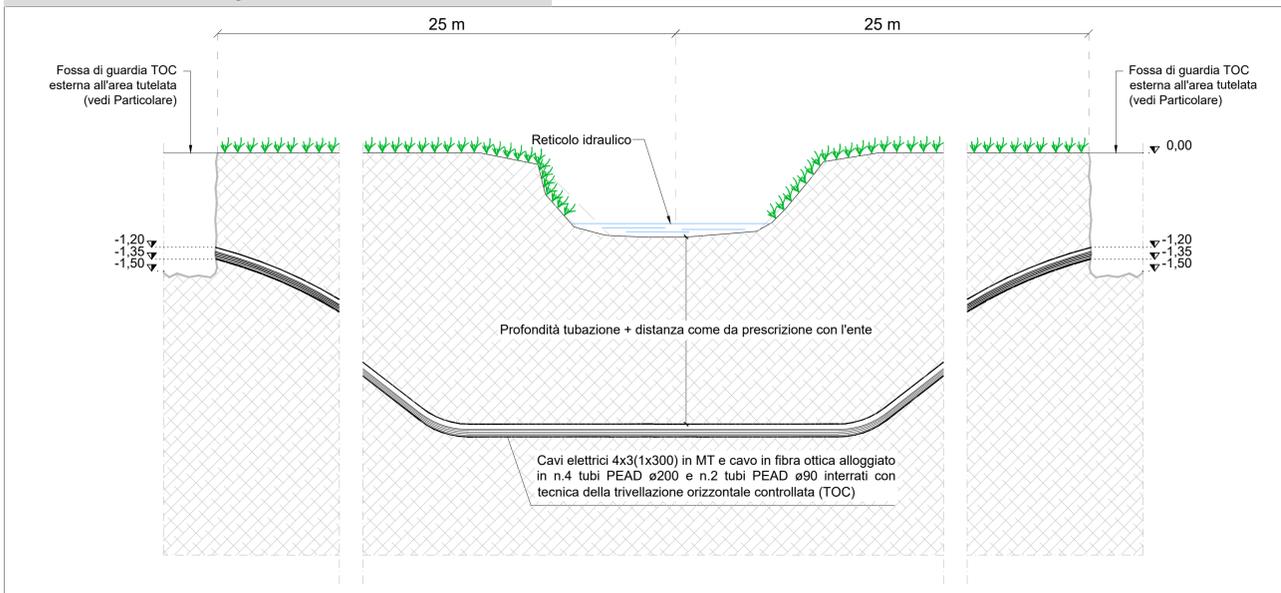
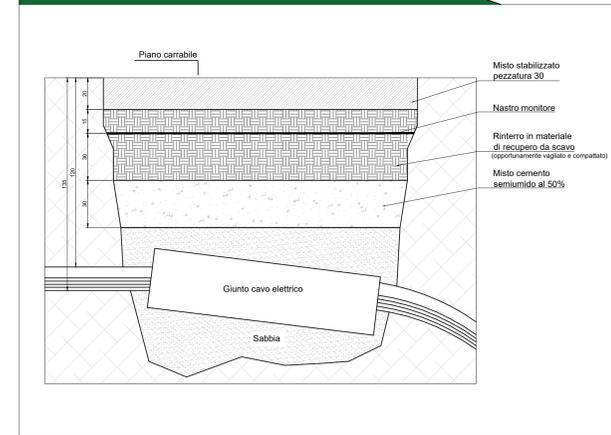



Attraversamento reticolo idrografico - Sezione

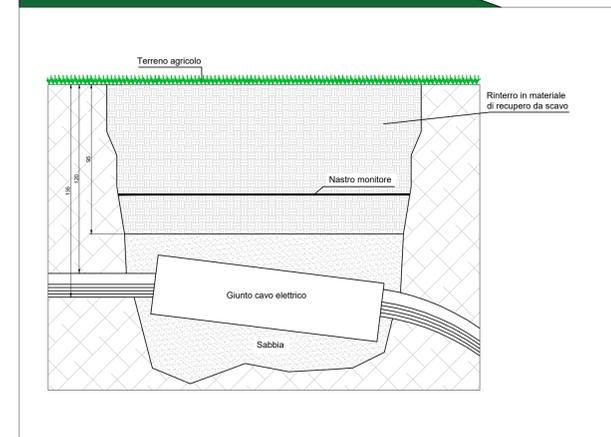


Particolare scavo in TOC su terreno agricolo - Scala 1:10

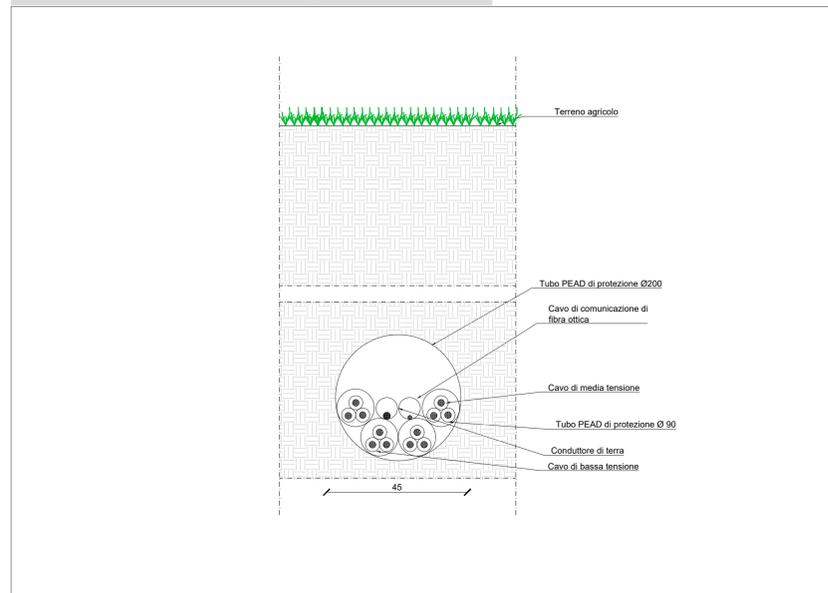


Attraversamento reticolo idrografico - Sezione

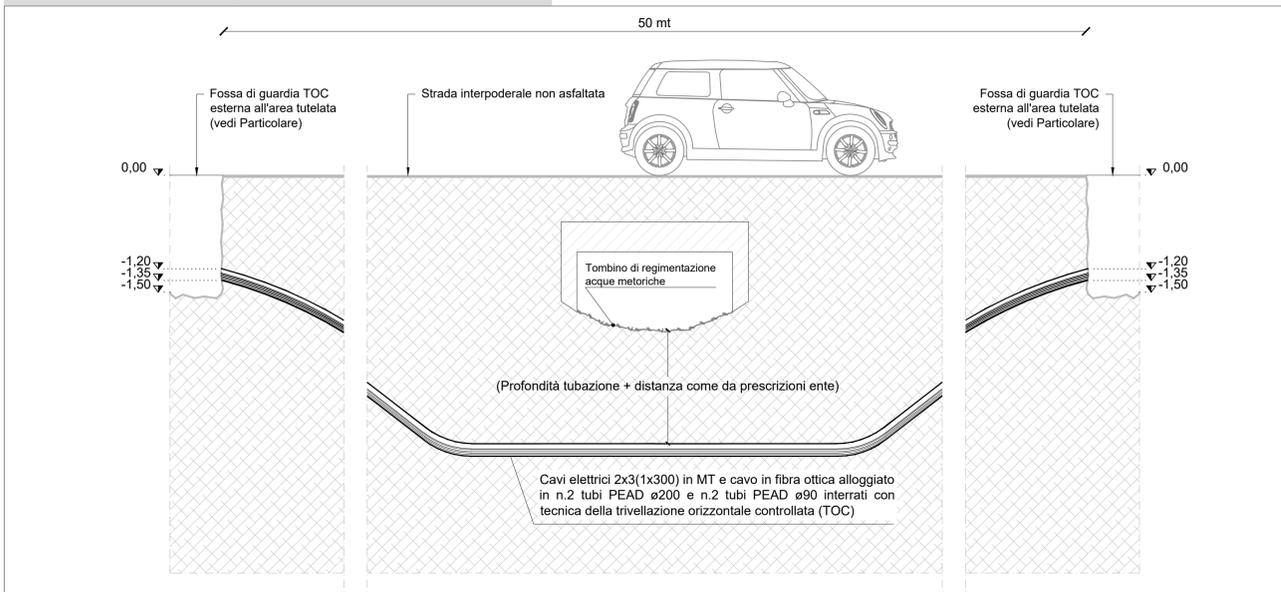


Particolare scavo in TOC su strada - Scala 1:10

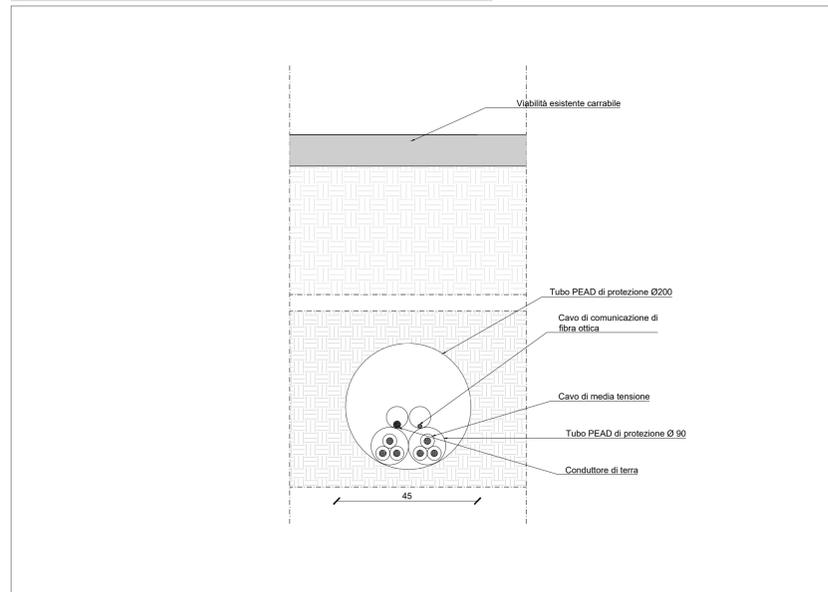

Intersezione con cavidotto cavi eolico - Sezione

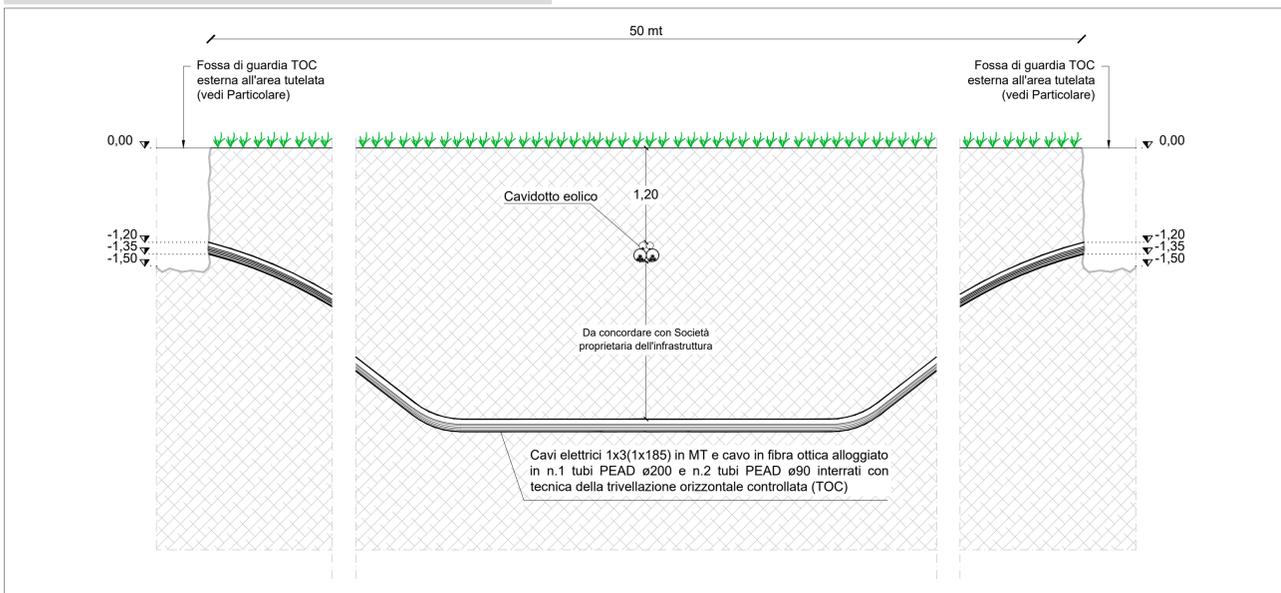

Particolare scavo in TOC su terreno agricolo - Scala 1:10

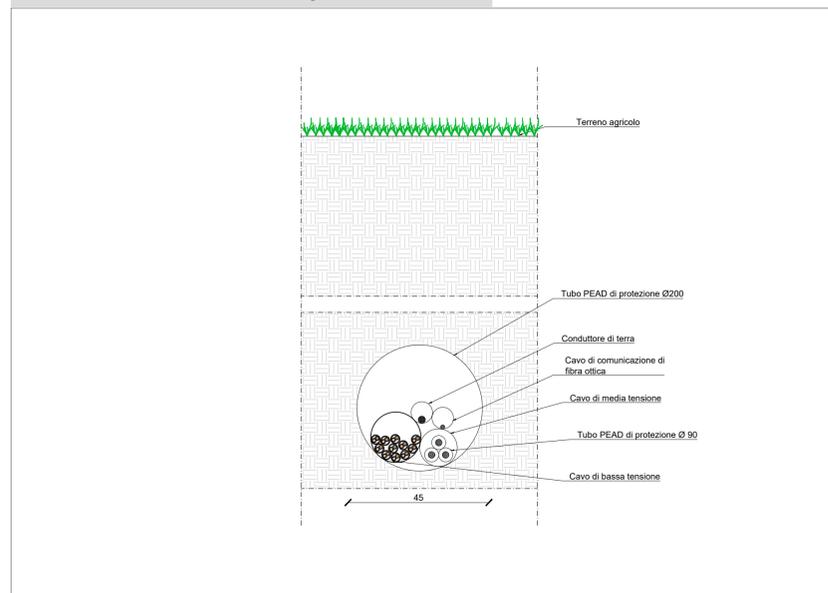

Comune di CASTELLANETA
prov. di Taranto
REGIONE PUGLIA

Impianto Agrovoltaico "Castellaneta"
della potenza di 78,004 MW in DC

PROGETTO DEFINITIVO

COMMITTENTE:

castellaneta

CASTELLANETA srl
Via Moris di Pietra, 19 - 70121 MILANO
e-mail: castellaneta.ari@gmail.it

PROGETTAZIONE:

TEKNE srl
SOCIETÀ DI INGEGNERIA

TEKNE srl
Via Vincenzo Galvani, 11 - 70123 ANDRIA
Tel: +39 0883 553714 - 552841 - Fax: +39 0883 552915
www.gruppoitekne.it e-mail: contatti@gruppoitekne.it

PROGETTISTA:

Dott. Ing. Renato Pertuso
(Direttore Tecnico)

LEGALE RAPPRESENTANTE:

dott. Renato Mansi

PD

PROGETTO DEFINITIVO

CAVIDOTTO DI CONNESSIONE
Consentimento e progetto di risoluzione interferenze

Tavola: **AR08.4**

Filename: **PROG08-AR08-Cavidotto di connessione/Consentimento progetto di risoluzione interferenze/AR08**

REVISIONI	DATA	REDAZIONE	VERIFICAZIONE	APPROVAZIONE	SCALA	PROTOCOLLO TEKNE
1	Settembre 2023	S.D. LODO	G. PERTUSO	R. PERTUSO	1:40	TKA855
2					1:20	
3					1:10	
4						