

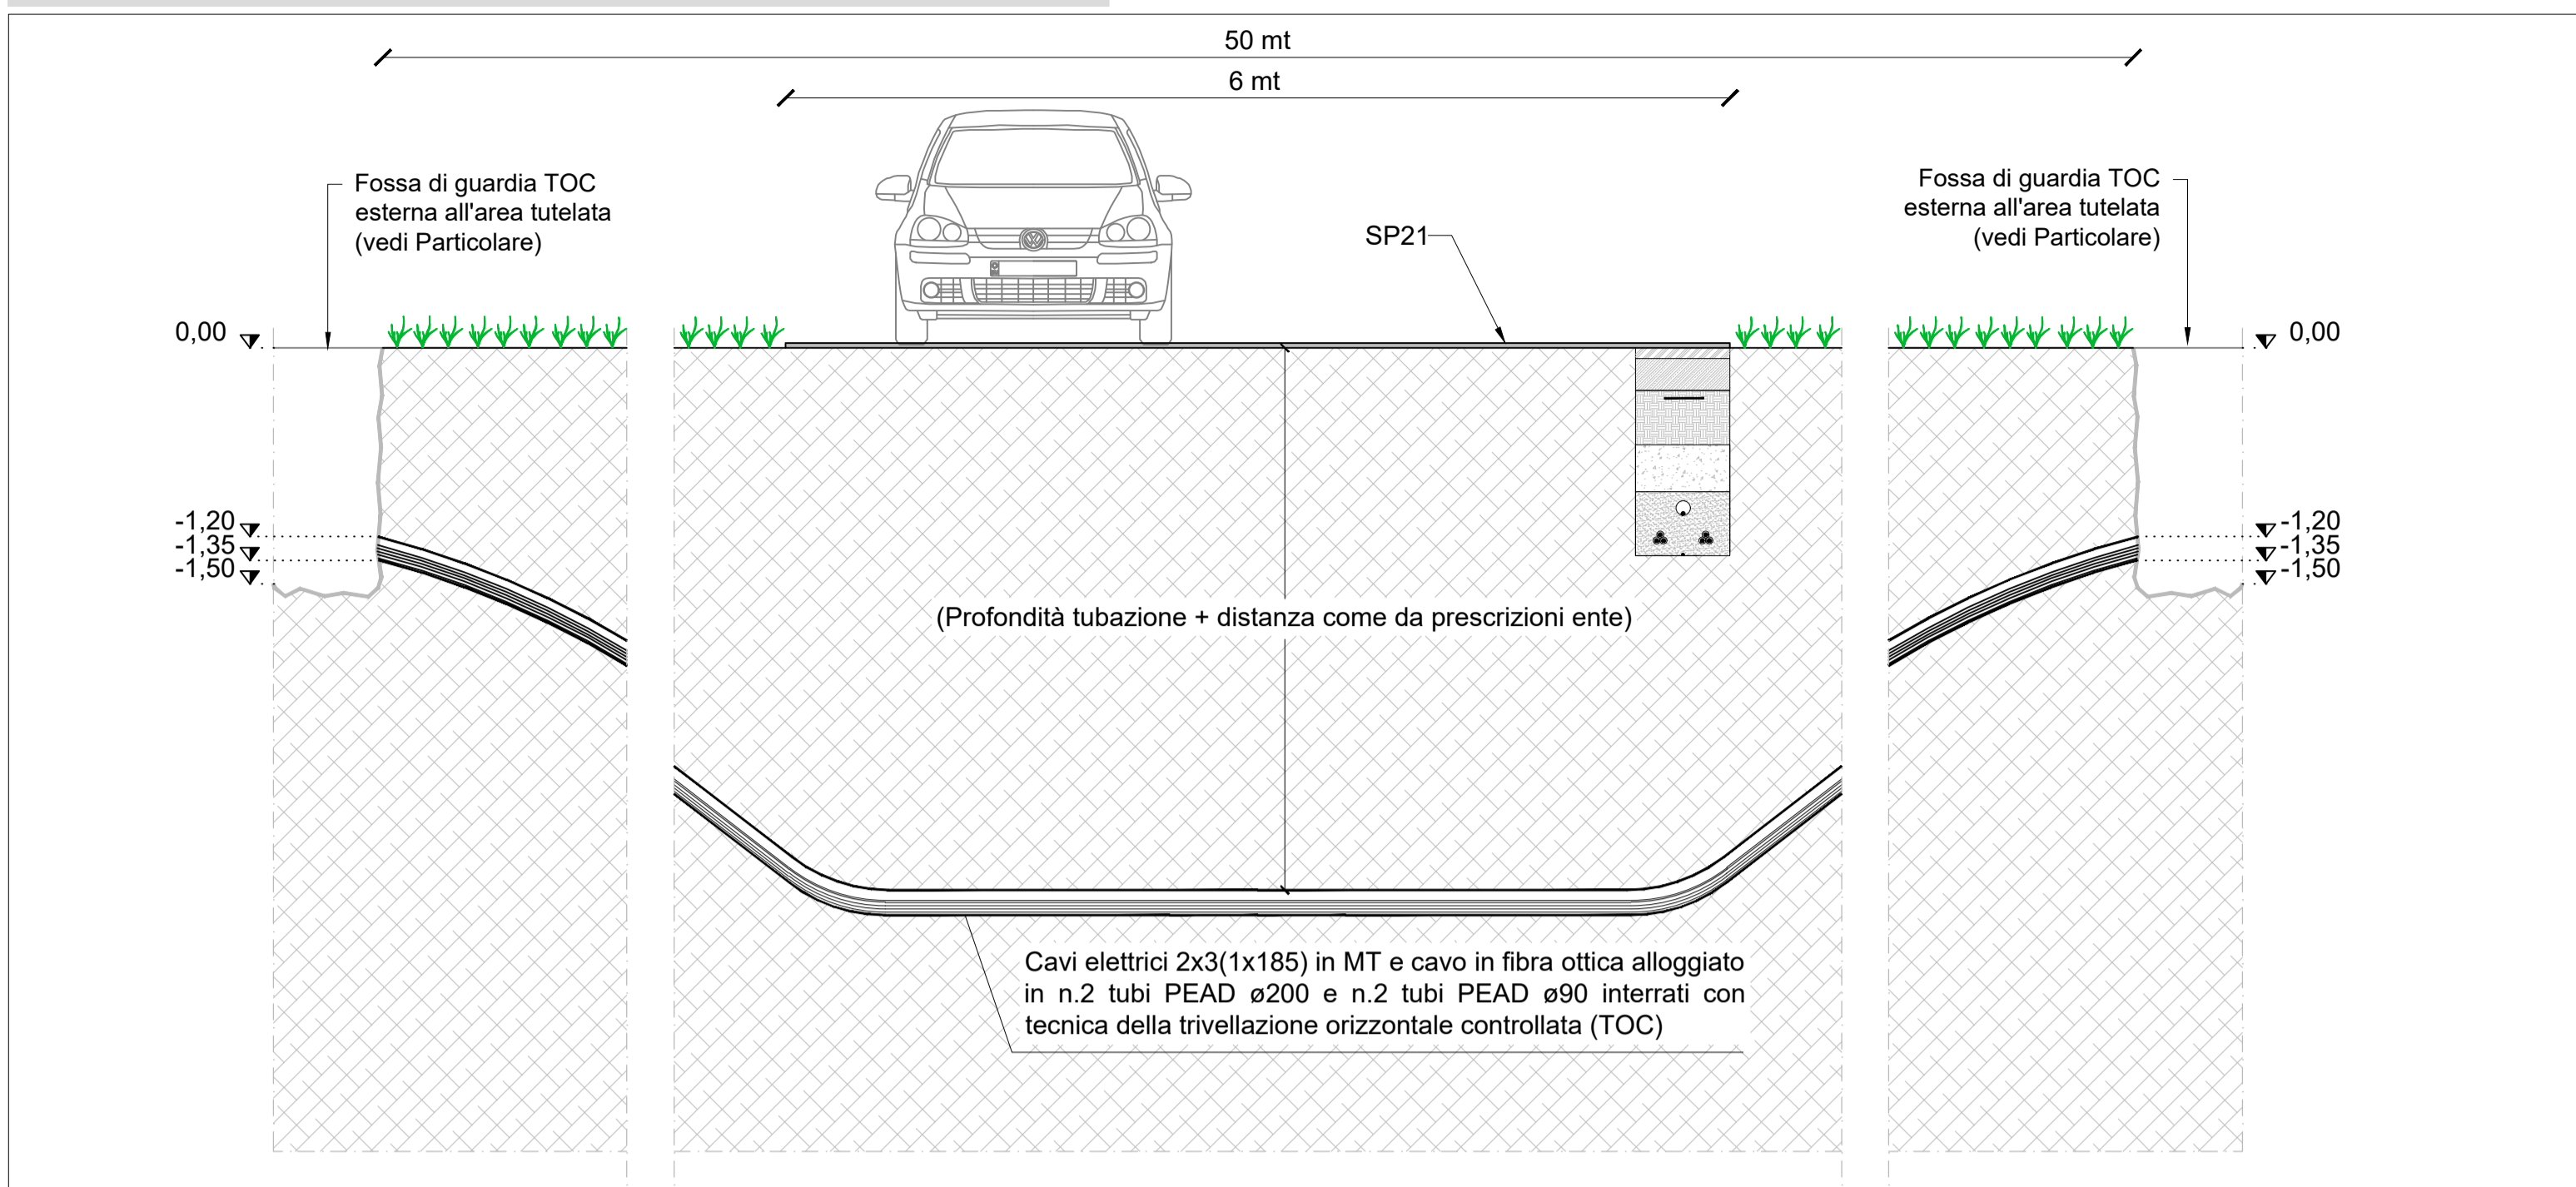
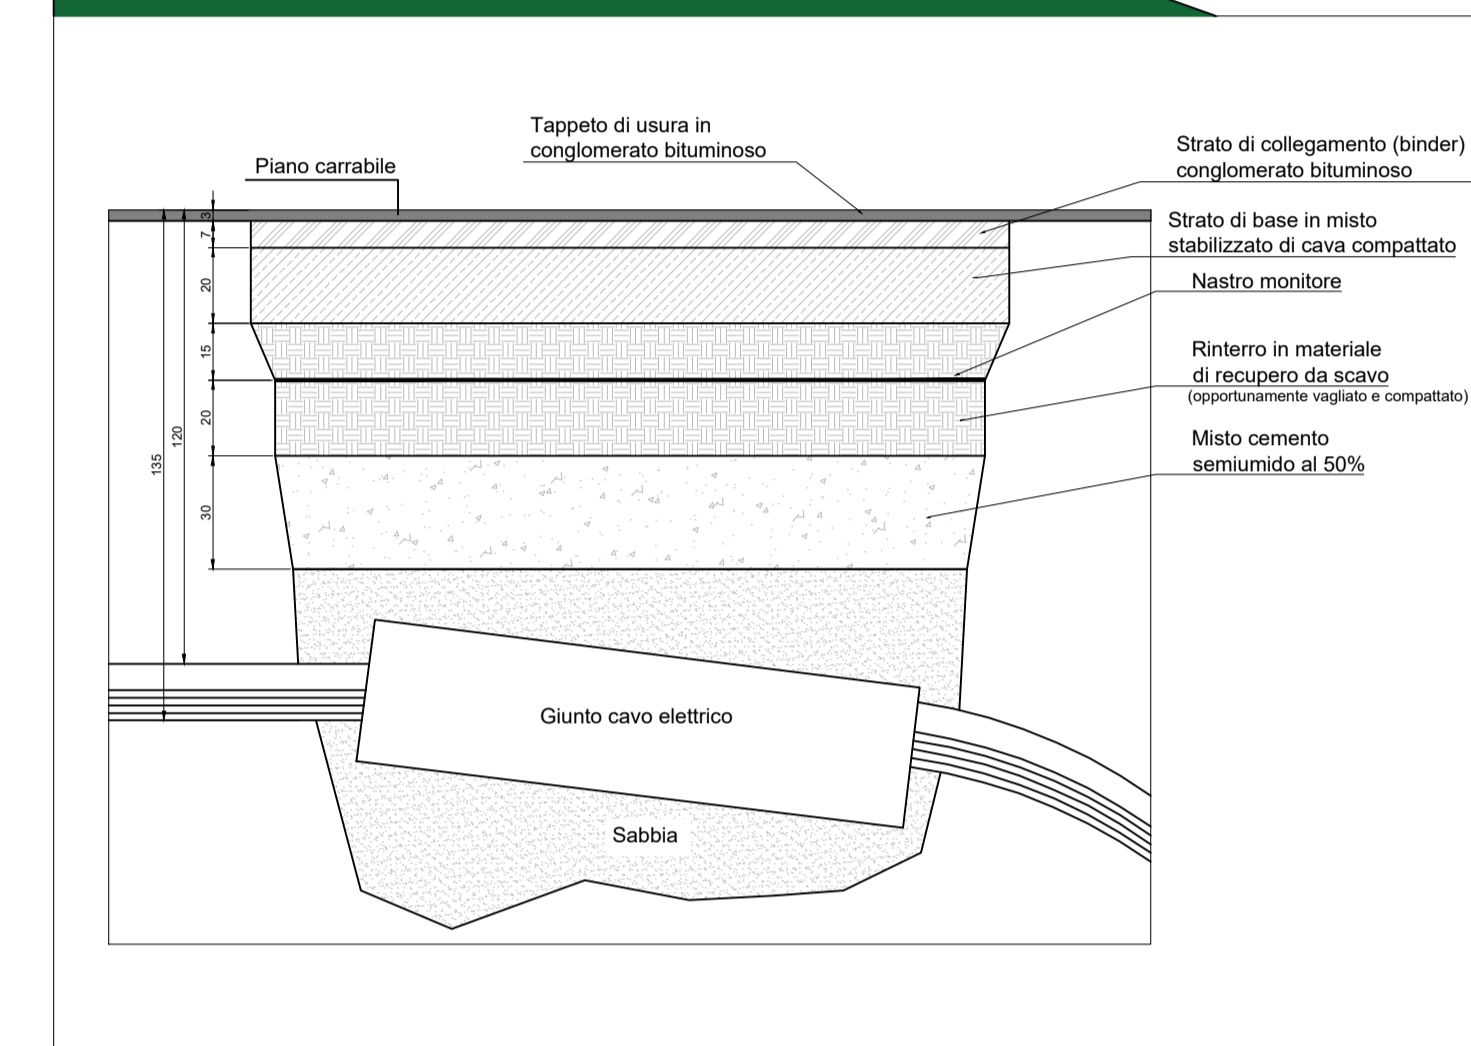



Attraversamento SP21 - Sezione

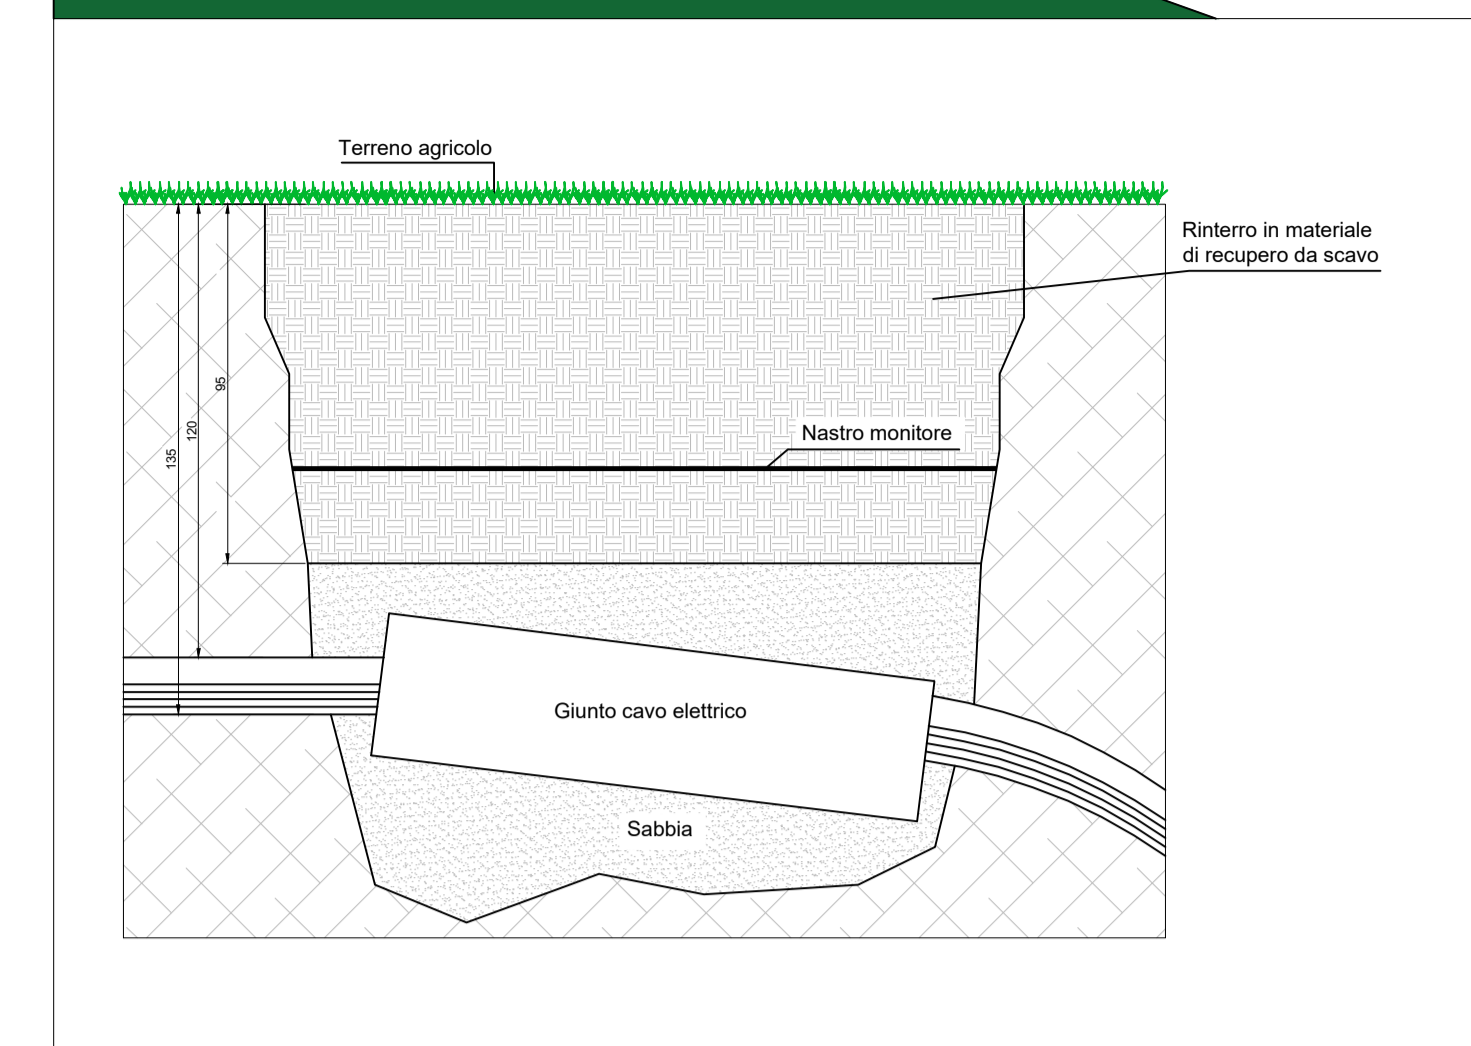


Particolare scavo in TOC su terreno agricolo - Scala 1:10

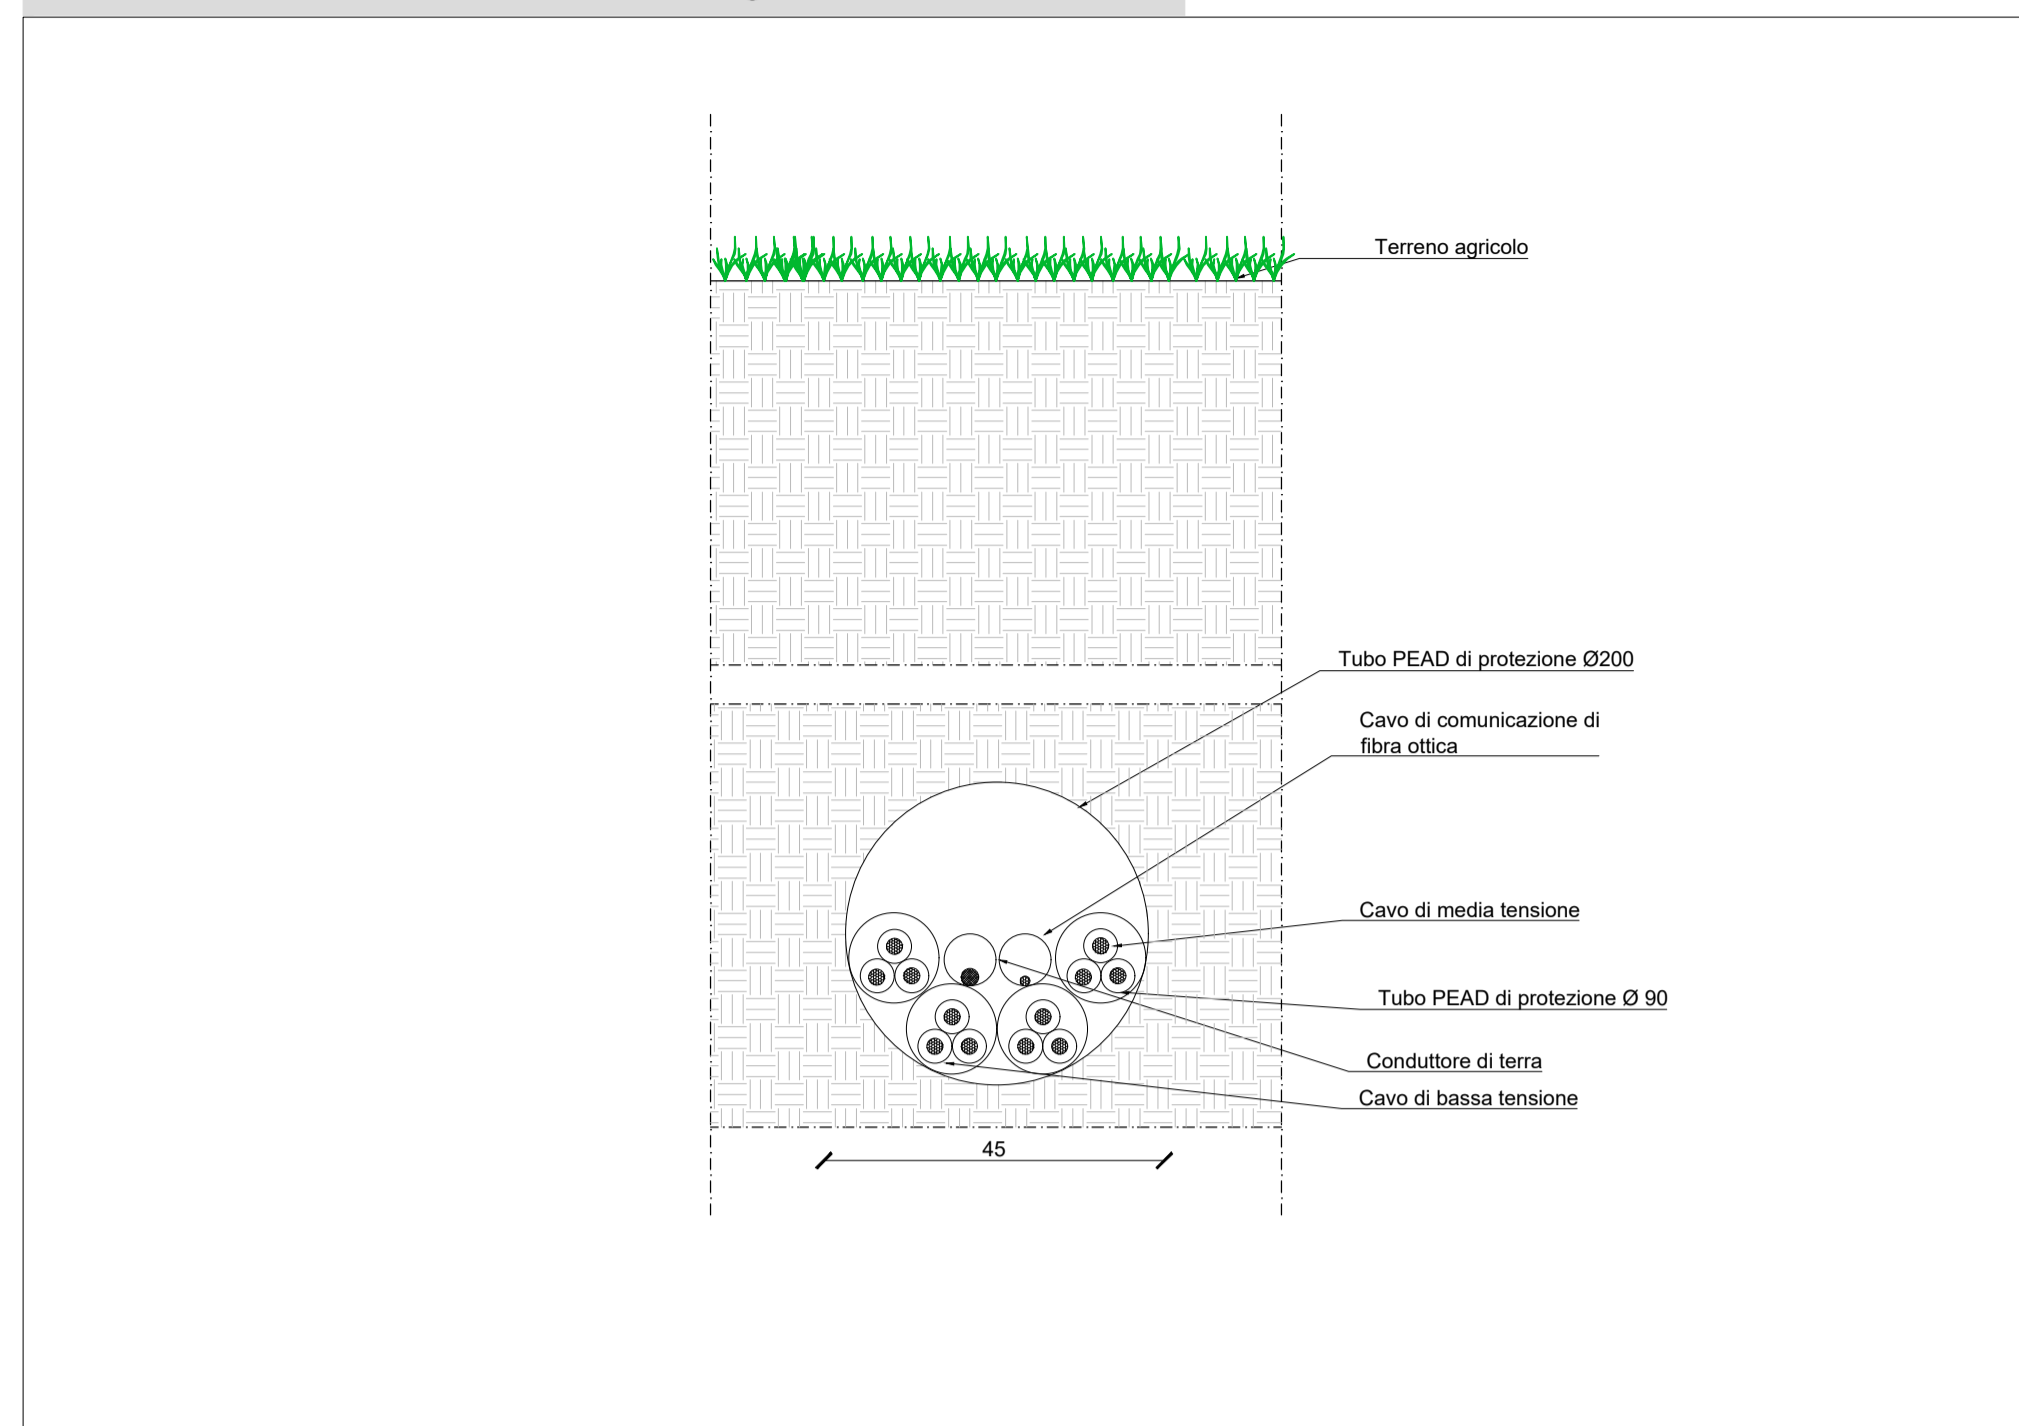


Interferenza con viabilità locale - Sezione

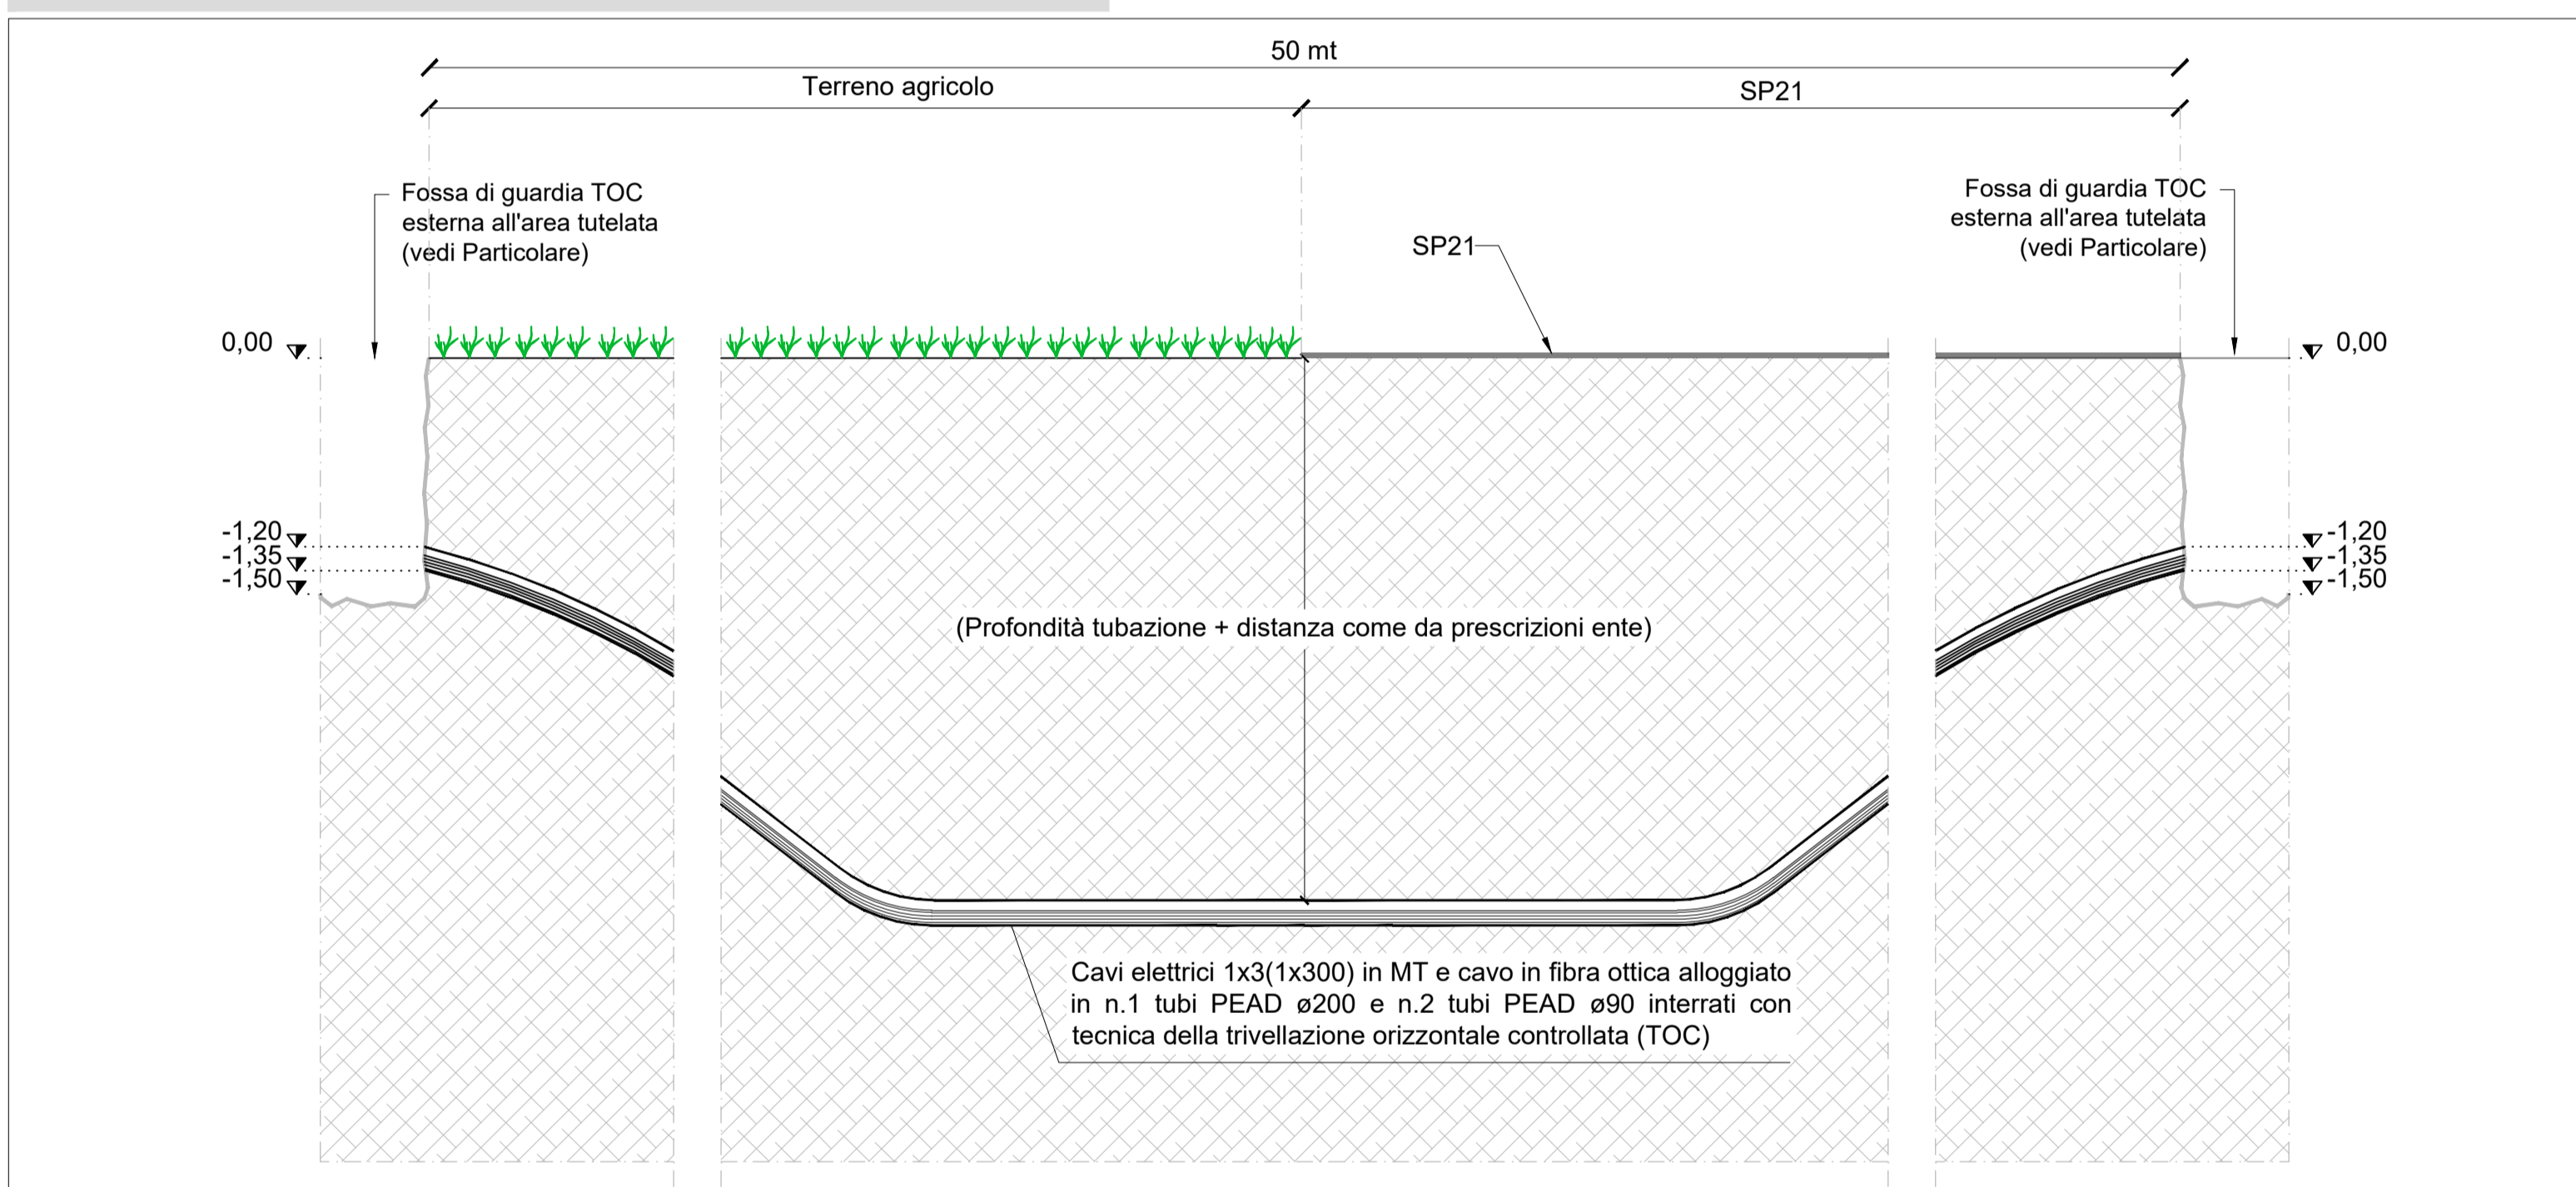


Particolare scavo in TOC su strada - Scala 1:10

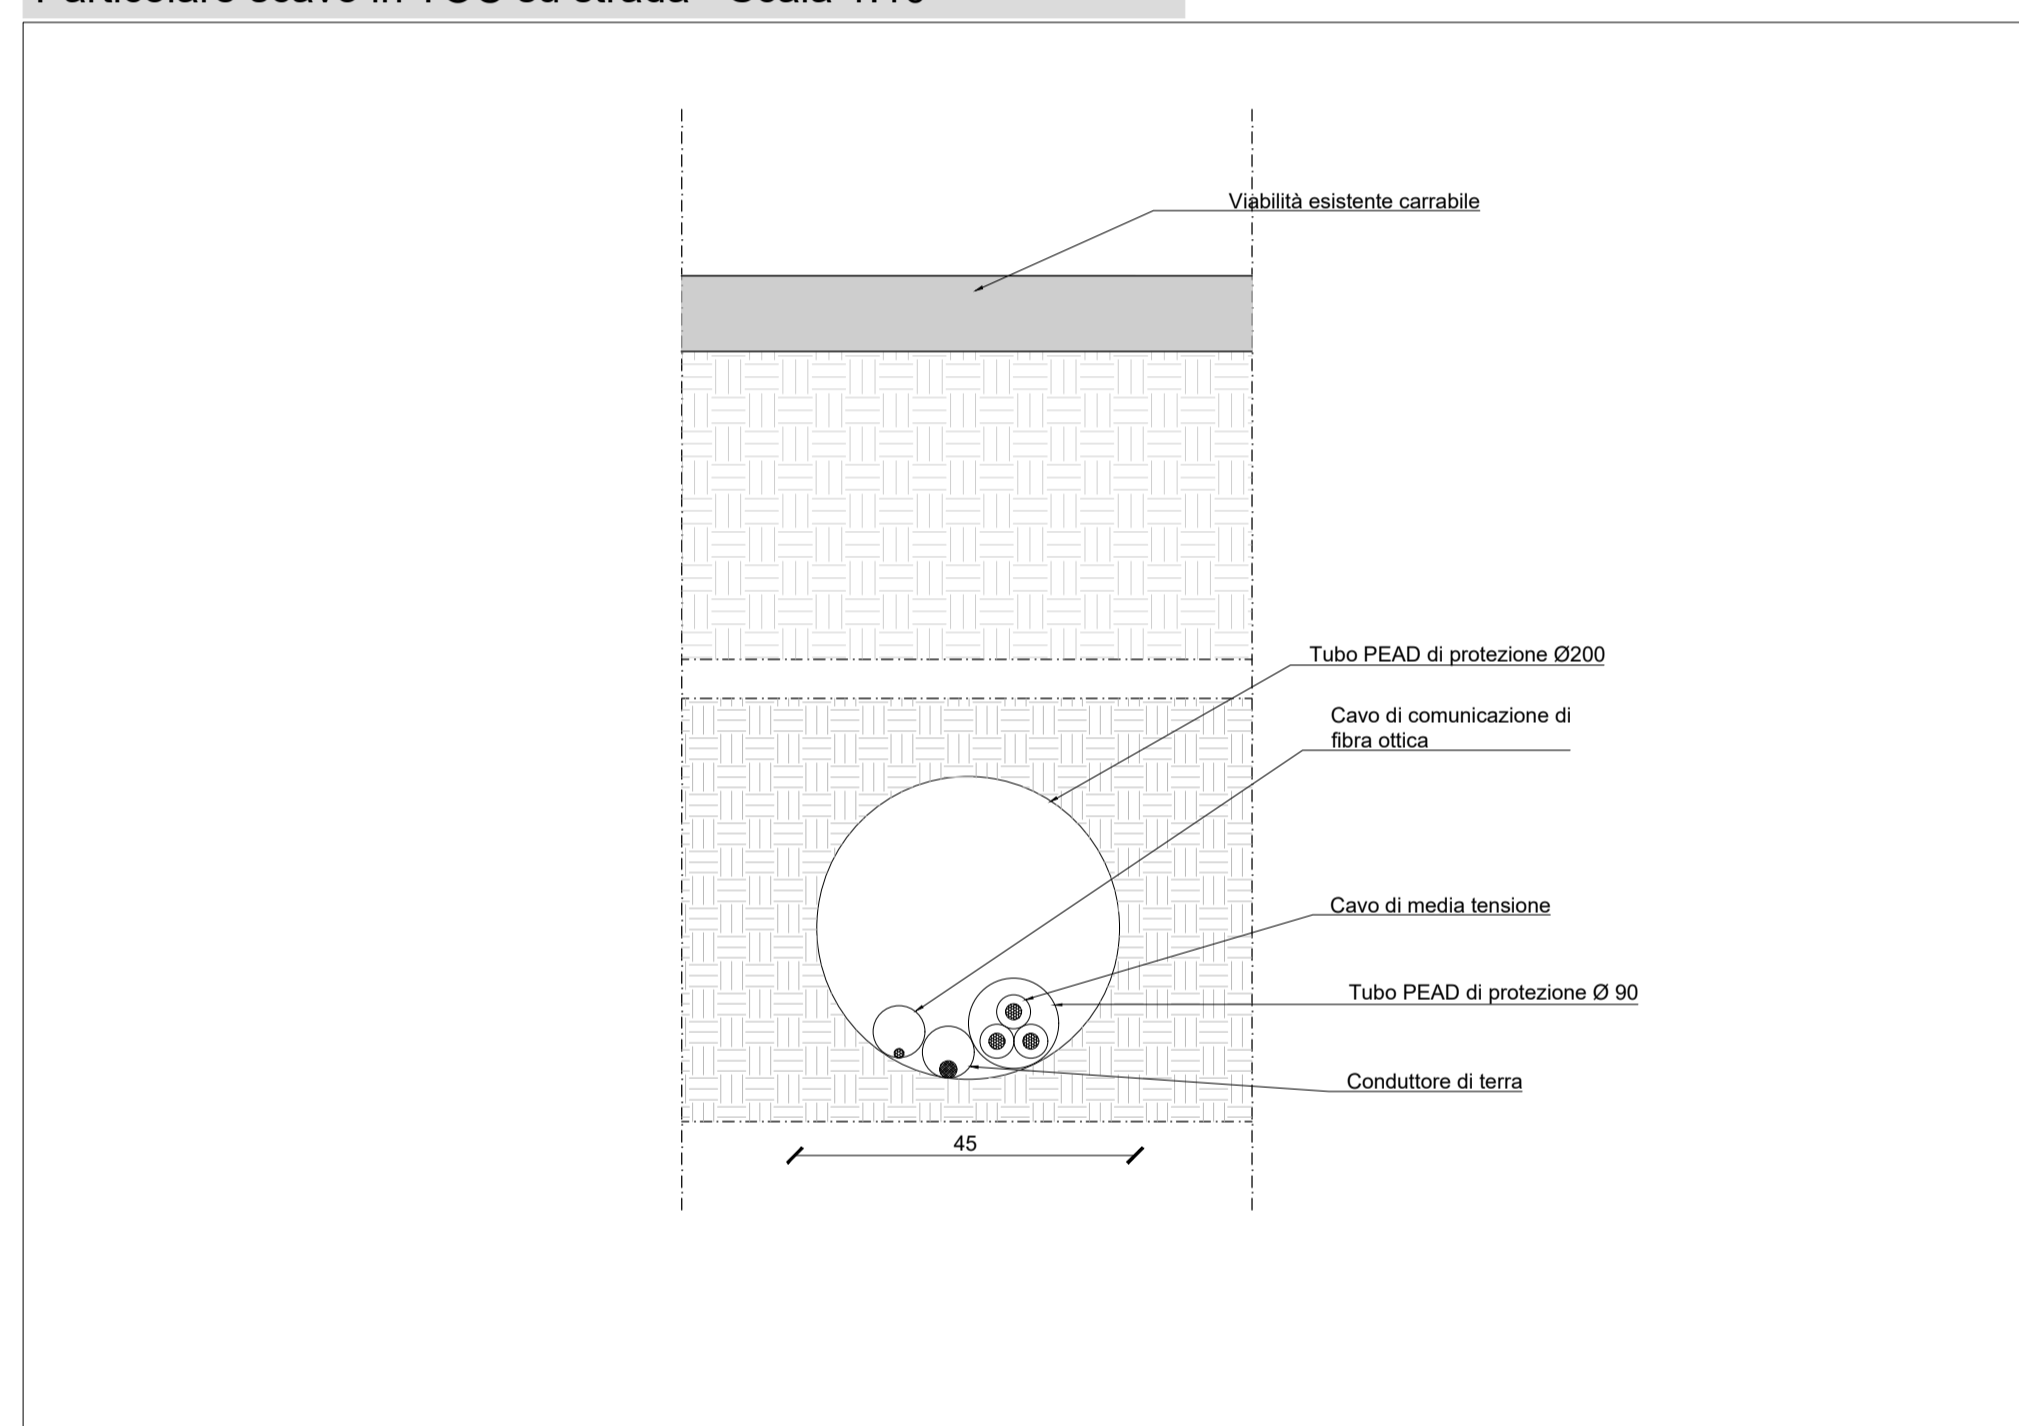

Attraversamento SP21 - Sezione

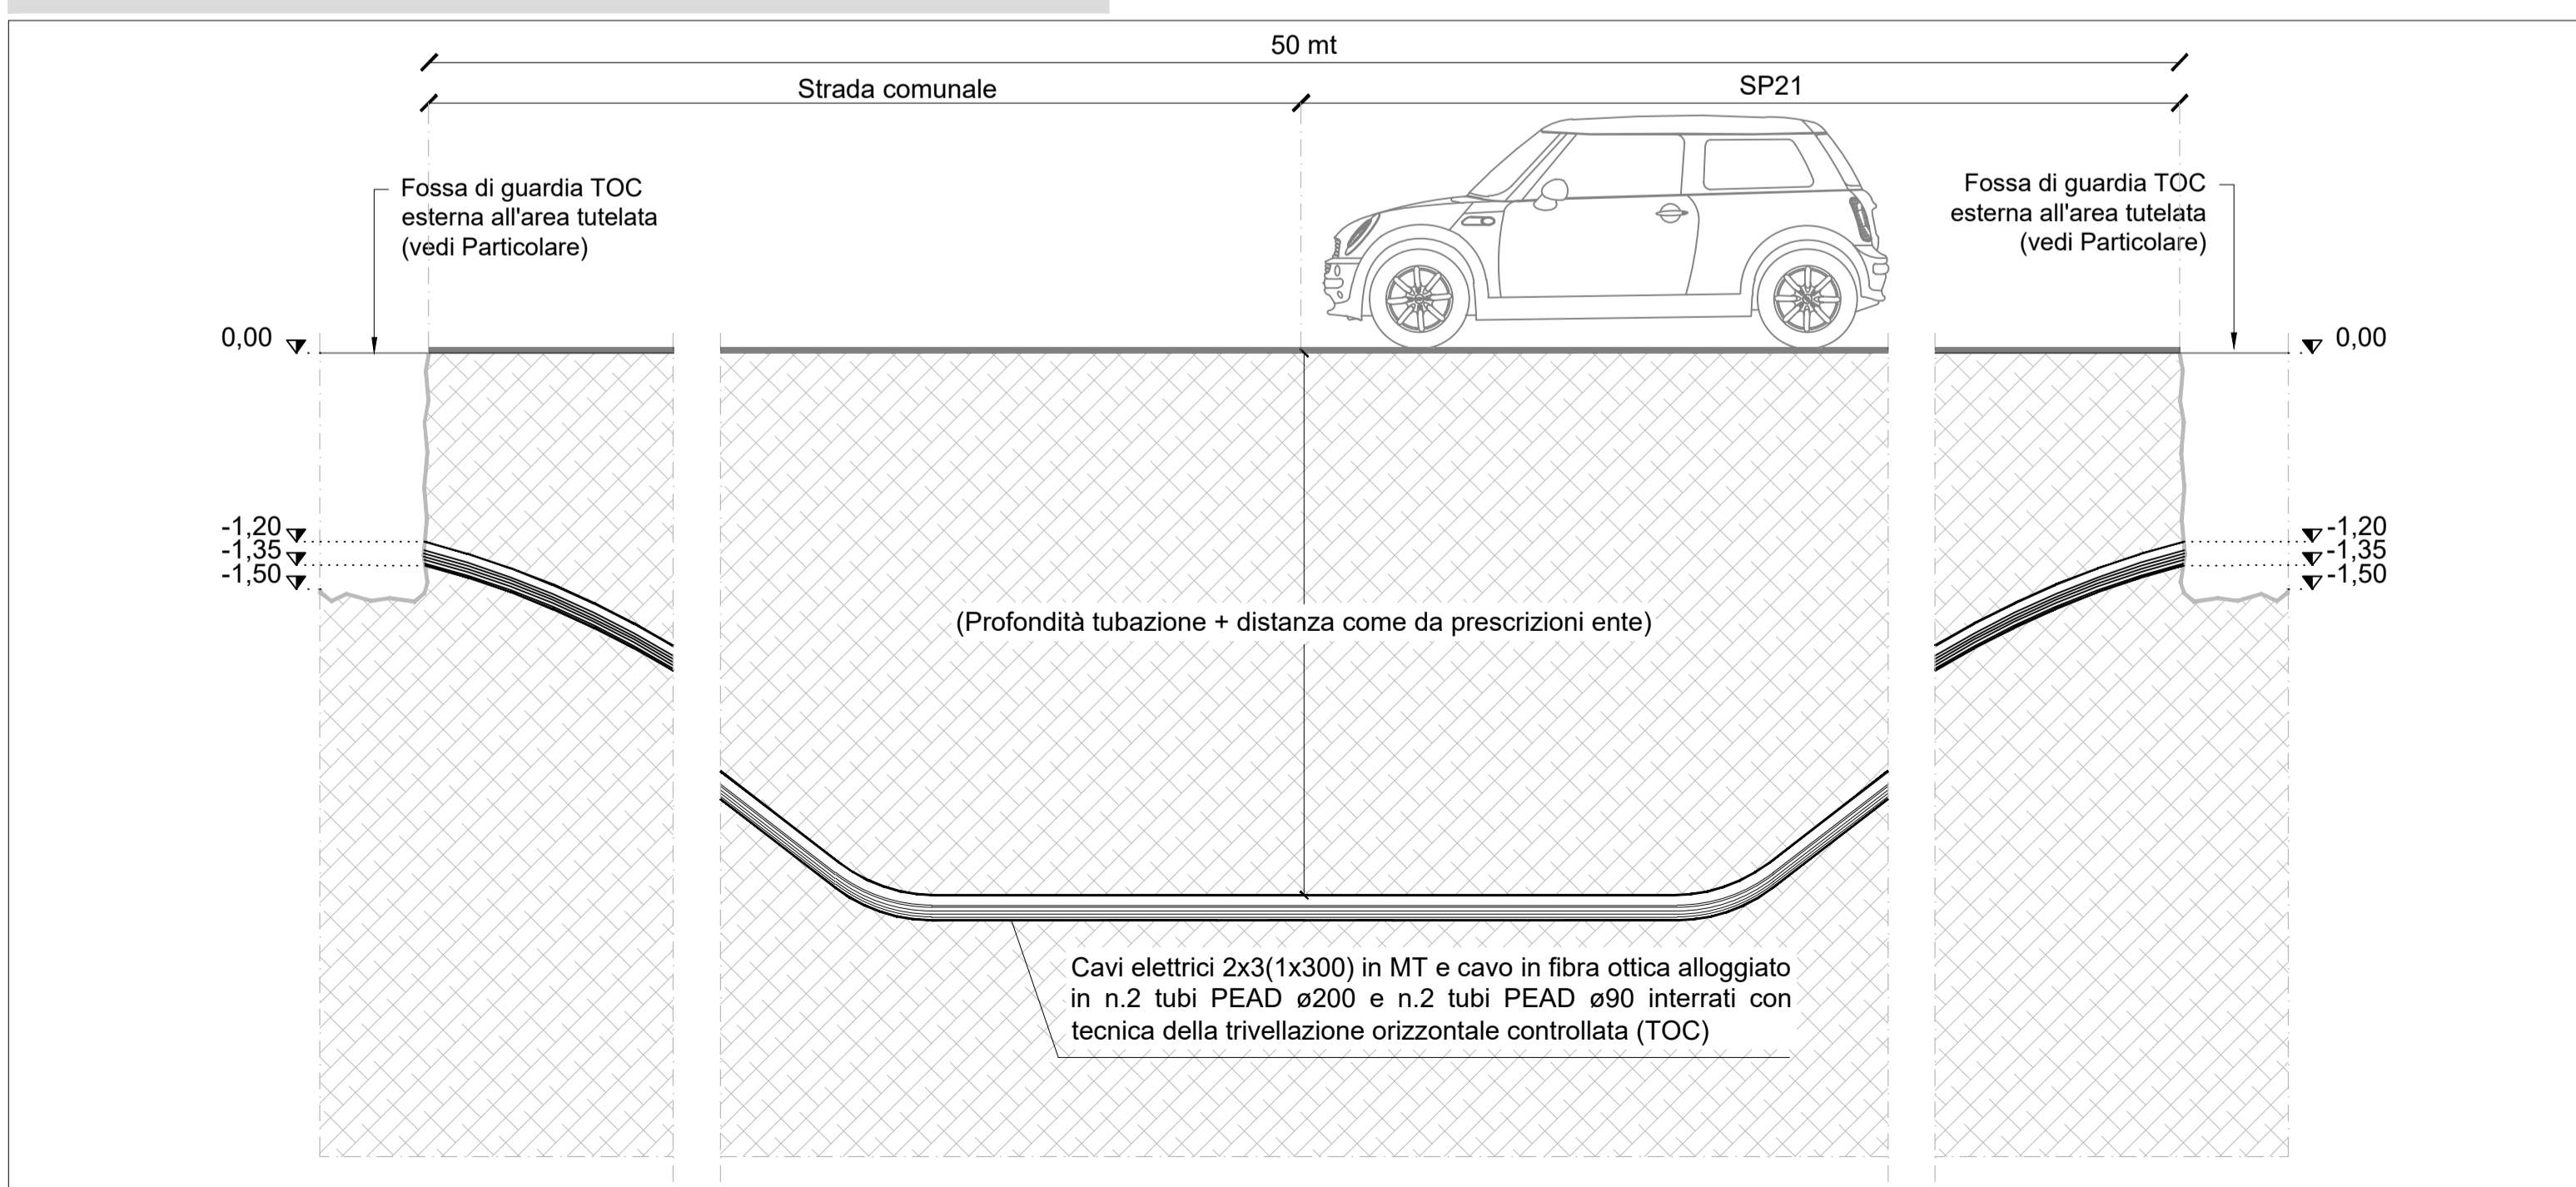

Particolare scavo in TOC su strada - Scala 1:10

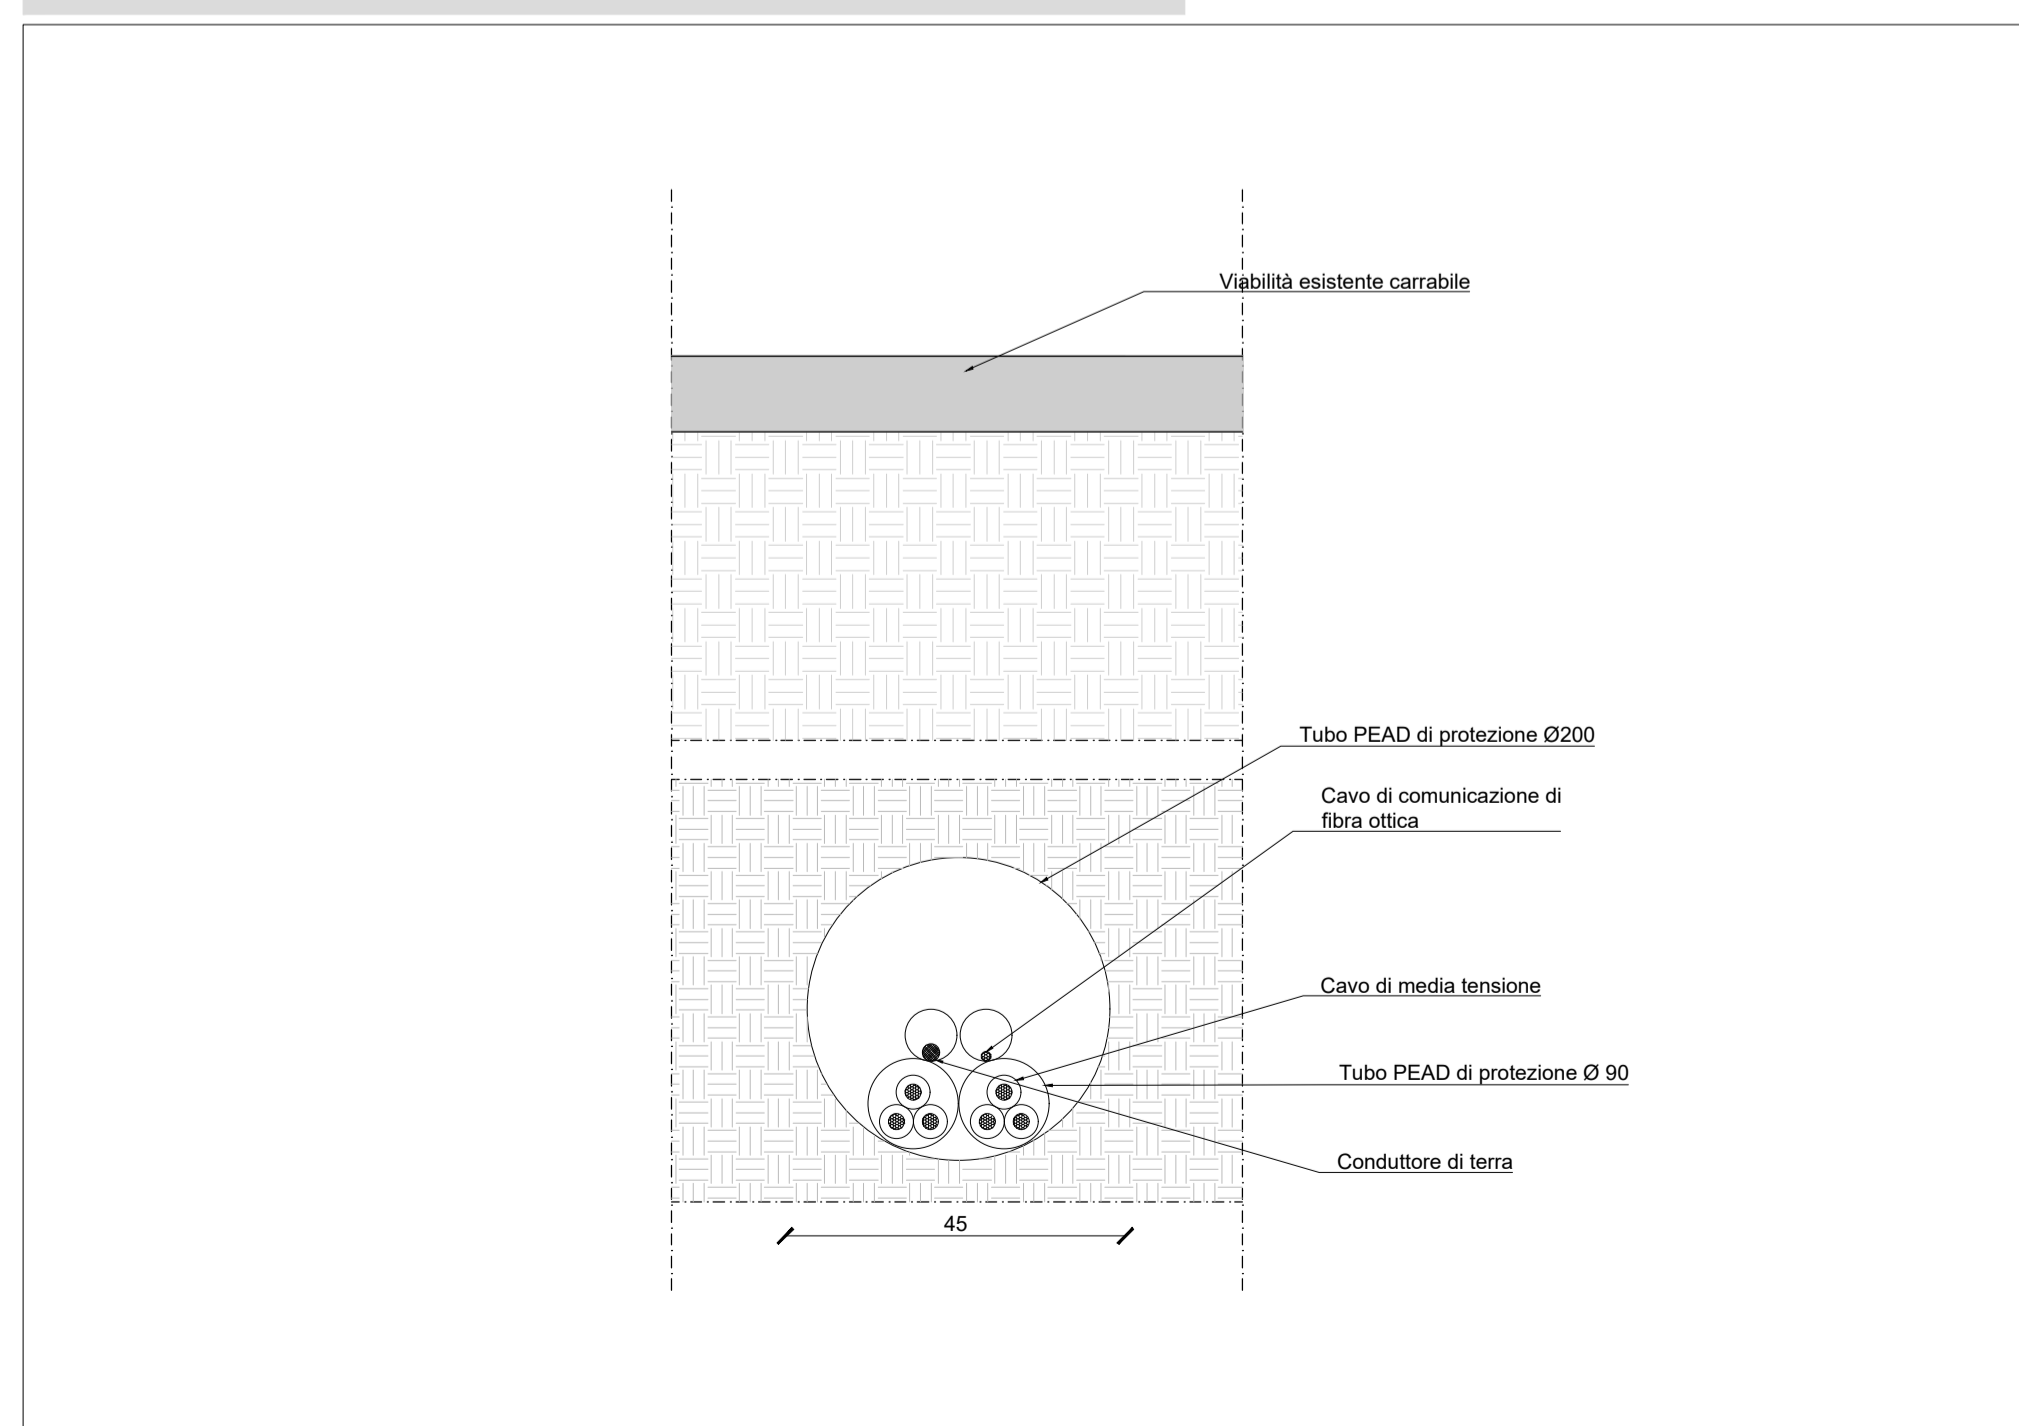

COMMITTENTE: castellaneta CASTELLANETA srl Via Monte di Pietà, 19 - 20121 MILANO e-mail: castellaneta.srl@gmail.it		PROGETTAZIONE: TEKNE SOCIETÀ DI INGEGNERIA TEKNE srl Via Venezia, 11 - 70123 ANDRIA Tel: +39 0883 552174 - 552841 - Fax: +39 0883 552915 www.gruppoitekne.it - e-mail: comati@gruppoitekne.it		PROGETTISTA: Dott. Ing. Renato Pertuso (Cavaliere Tecnico)		LEGALE RAPPRESENTANTE: dott. Renato Mansi	
PROGETTO DEFINITIVO Data 1ª emissione: Settembre 2023 Redatto: S. DI LORO Verificato: G. PERTUSO Approvato: R. PERTUSO		Scala: 1:40 1:20 1:10		Tavola: AR08.5 File name: T:\460514\460514\Castellaneta\convezione\Overview\convezione\diagramma\ar08.5.dwg		Protocollo Tekne: TKA855	