Layout impianto antintrusione e videosorveglianza - Scala 1:1000

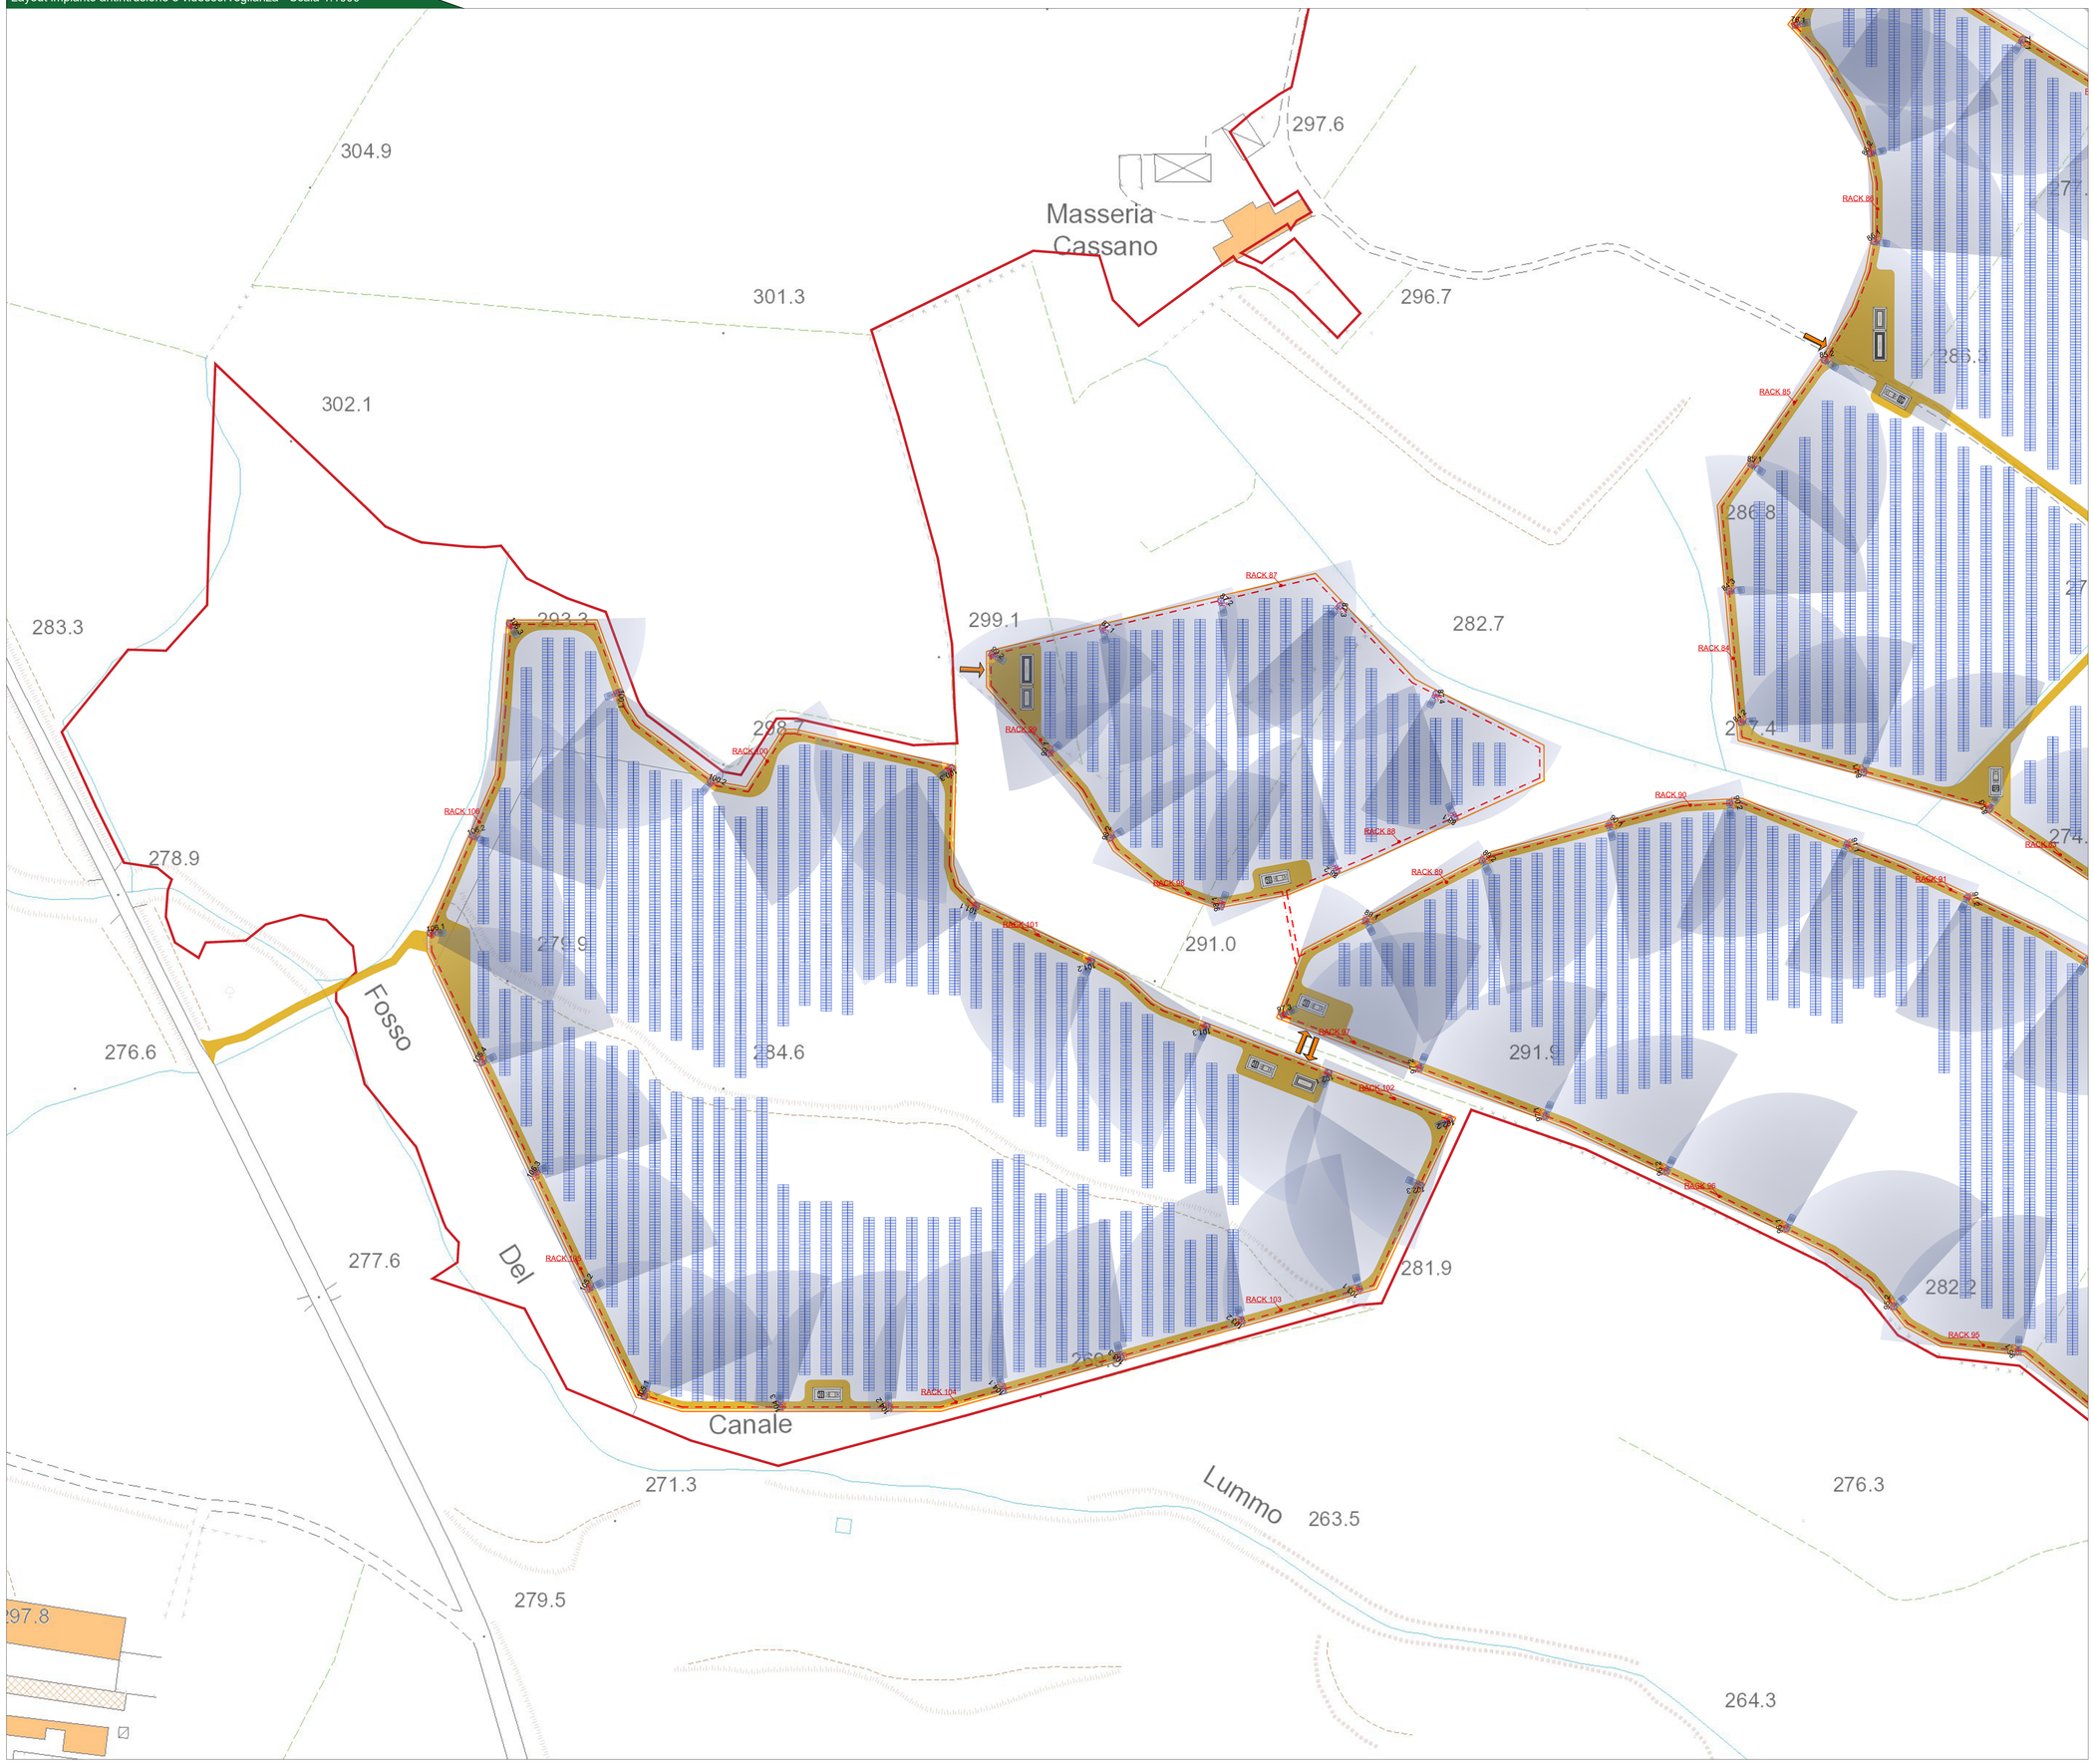

Legenda generale

- Perimetro dell'area di impianto
- Cavidotto BT collegamento impianti speciali
- Proiettore LED 200W su palo da 6m - pozzetto 50×50cm
- Videocamera IP BULLET TRUE FHD, Ottica 4.5 -25.2 mm, 12 MP H264 POE.
- Telecamera panoramica multi ottica 4x4K, compresa di staffa di montaggio.
- RACK N — Rack per collegamento telecamere

Dati tecnici generali dell'impianto

Numero complessivo elementi di videosorveglianza 304 di cui:
- 303 bullet
- 1 dome

Numero complessivo Rack 104

Inquadramento generale

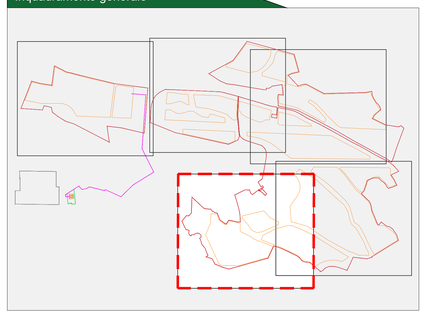

Comune di CASTELLANETA
prov. di Taranto
REGIONE PUGLIA

Impianto Agrovoltaico "Castellaneta"
della potenza di 78,004 MW in DC

PROGETTO DEFINITIVO

COMMITTENTE:
castellaneta
CASTELLANETA srl
Via Monte di Pietà, 19 - 20121 MILANO
e-mail: castellaneta.srl@legalmail.it

PROGETTAZIONE:
TEKNE SOCIETÀ DI INGEGNERIA
TEKNE srl
Via Vincenzo Gioberti, 11 - 76123 ANDRIA
Tel +39 0883 553714 - 552841 - Fax +39 0883 552915
www.gruppotekne.it e-mail: contatti@gruppotekne.it

PROGETTISTA:
Dott. Ing. Renato Pertuso
(Direttore Tecnico)

LEGALE RAPPRESENTANTE:
dott. Renato Mansi

PD
PROGETTO DEFINITIVO

LAYOUT IMPIANTO ANTINTRUSIONE E VIDEOSORVEGLIANZA

Tavola: IE05.E

Filename: TKA855-PD-IE05.E-Impianto antintrusione e videosorveglianza_RUN_CLIC2022-PD-Ing

Data 1°emissione:	Redatto:	Verificato:	Approvato:	Scala:	Protocollo Tekne:
Settembre 2023	G. PISANI	G. PERTOSO	R. PERTUSO	1:1000	TKA855

n° revisione	
1	
2	
3	
4	