


Inquadramento



Fotoinserimento

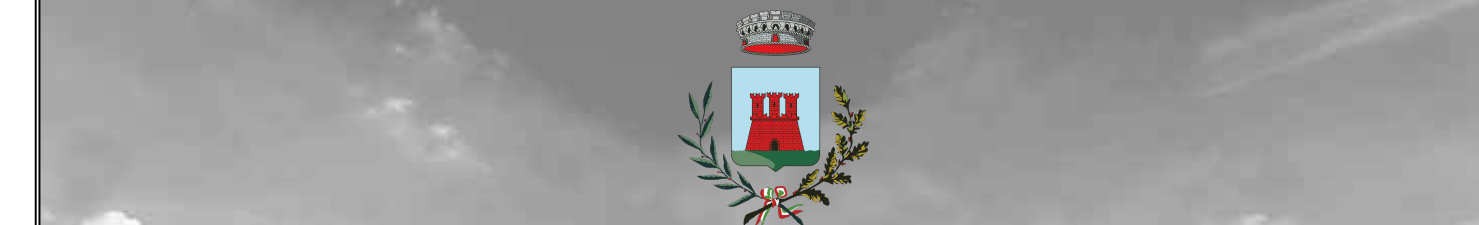

Comune di CASTELLANETA
 prov. di Taranto
 REGIONE PUGLIA



Impianto Agrovoltaico "Castellaneta"
 della potenza di 78,004 MW in DC
PROGETTO DEFINITIVO

COMMITTENTE:
castellaneta CASTELLANETA srl
 Via Morie di Pietà, 19 - 20121 MILANO
 e-mail: castellaneta.srl@egalmail.it

PROGETTAZIONE:
TEKNE TEKNE srl
 SOCIETÀ DI INGEGNERIA Via Vincenzo Gioberti, 11 - 76123 ANDRIA
 Tel +39 0883 553714 - 552841 - Fax +39 0883 552915
 www.gruppoitekne.it e-mail: contatti@gruppoitekne.it

PROGETTISTA:
 Dott. Ing. Renato Pertuso
 (Direttore Tecnico)

LEGALE RAPPRESENTANTE:
 dott. Renato Mansi

PD PROGETTO DEFINITIVO	STAZIONE UTENTE - FOTOINSERIMENTO				Tavola: IE08
					Filename: TKA85-PC-IE08-Stazione utente Fotoinserimento-RI-Avg
Data 1ª emissione: Settembre 2023	Redatto: A. MUSAIO	Verificato: G. PERTUSO	Approvato: R. PERTUSO	Scala:	Protocollo Tekne:
revisione					
1					
2					
3					
4					