








Legenda generale

-  Area contrattualizzata
-  Area recinzioni
-  Cavidotto di connessione MT
-  Cavidotto di connessione AT
-  Stazione Elettrica Terna esistente
-  Stazione utente a realizzarsi
-  Cabina di elevazione MT/AT a realizzarsi



COMMITTENTE:

castellaneta

CASTELLANETA srl
Via Monte di Pietà, 19 - 20121 MILANO
e-mail: castellaneta.srl@legaimail.it

PROGETTAZIONE:

TEKNE
SOCIETÀ DI INGEGNERIA

TEKNE srl
Via Vincenzo Gioberti, 11 - 76123 ANDRIA
Tel +39 0883 553714 - 552841 - Fax +39 0883 552915
www.grupptekne.it e-mail: contatti@grupptekne.it



PROGETTISTA:
Dott. Ing. Renato Pertuso
(Direttore Tecnico)


LEGALE RAPPRESENTANTE:
dott. Renato Mansi



TEKNE srl
SOCIETÀ DI INGEGNERIA
IL PRESIDENTE
Dott. RENATO MANSI

Legenda - PUTT/P - PUGLIA - A.T.E.

Ambiti territoriali estesi - Ambito:

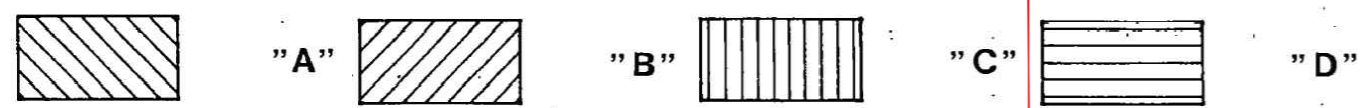

PD

PROGETTO DEFINITIVO

CARTA DELLA PIANIFICAZIONE E TUTELA
- PUTT/P - A.T.E.

Tavola:
RE06-TAV03.6

Filename:
TKA855-PDAR04-TAV4Pianificazione e Tutela R04.dwg

Data 1ª emissione: Settembre 2023	Redatto: N. LOMUSCIO S. MEMO	Verificato: G. PERTUSO	Approvato: R. PERTUSO	Scala: 1:20.000	Protocollo Tekne: TKA855
1					
2					
3					
4					