


Legenda generale

-  Area Recinzioni
-  Area contrattualizzata
-  Cavidotto di connessione MT
-  Linea aerea di connessione AT
-  Stazione Elettrica Terna esistente
-  Stazione utente a realizzarsi
-  Cabina di elevazione MT/ATa realizzarsi
-  Reticolo idrografico



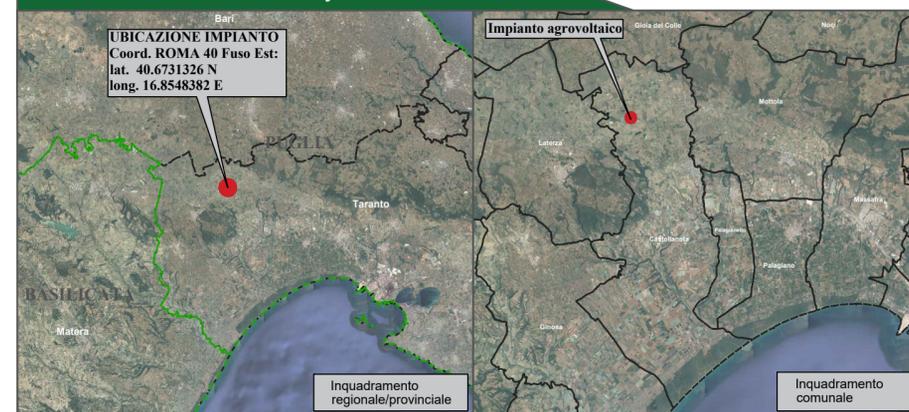

Comune di CASTELLANETA
prov. di Taranto
REGIONE PUGLIA

Impianto Agrovoltaico "Castellaneta"
della potenza di 78,004 MW in DC

PROGETTO DEFINITIVO

COMMITTENTE:
 CASTELLANETA srl
 Via Monte di Pietà, 19 - 20121 MILANO
 e-mail: castellaneta.srl@legalmail.it

PROGETTAZIONE:
 **TEKNE** SOCIETÀ DI INGEGNERIA
 TEKNE srl
 Via Vincenzo Gioberti, 11 - 76123 ANDRIA
 Tel +39 0883 553714 - 552841 - Fax +39 0883 552915
 www.gruppotekne.it e-mail: contatti@gruppotekne.it

PROGETTISTA:
 Dott. Ing. Renato Pertuso
 (Direttore Tecnico)

LEGALE RAPPRESENTANTE:
 dott. Renato Mansi




PD PROGETTO DEFINITIVO	STUDIO DI IMPATTO AMBIENTALE - CARTA DELL'IDROLOGIA SUPERFICIALE -				Tavola: RE06-TAV07
					Filename: TKA855-PD-RE06-TAV07-Carta dell'idrologia superficiale-RO.dwg
Data 1ª emissione: Settembre 2023	Redatto: F. RICCO	Verificato: G. PERTOSO	Approvato: R. PERTUSO	Scala: 1:20.000	Protocollo Tekne:
1					
2					
3					
4					