



SEZIONE N. : 470 SEZIONE N. : 470
 QT. PROGETTO : 511.195 QT. PROGETTO : 511.211
 DIST.PROG. : 11722.69 DIST.PROG. : 11725.00

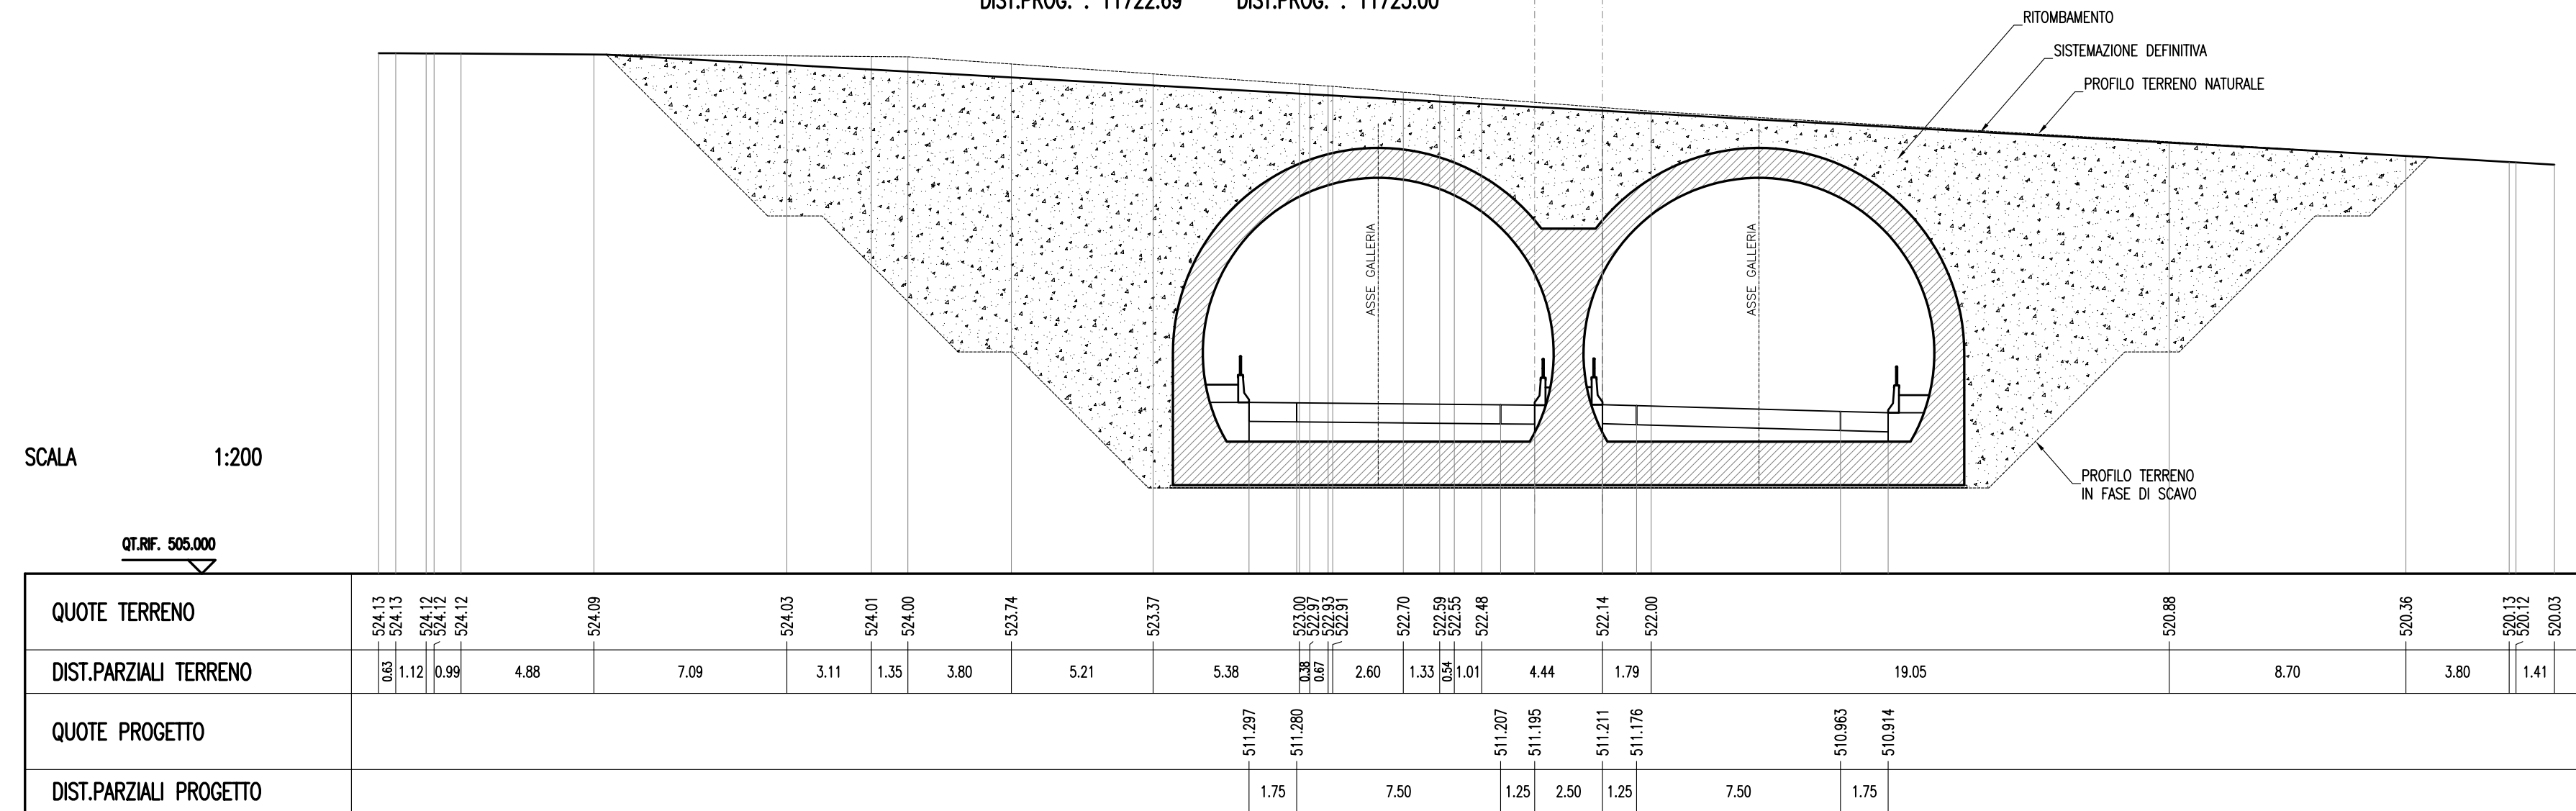

SEZIONE N. : 471 SEZIONE N. : 471
 QT. PROGETTO : 512.192 QT. PROGETTO : 512.208
 DIST.PROG. : 11747.71 DIST.PROG. : 11750.00

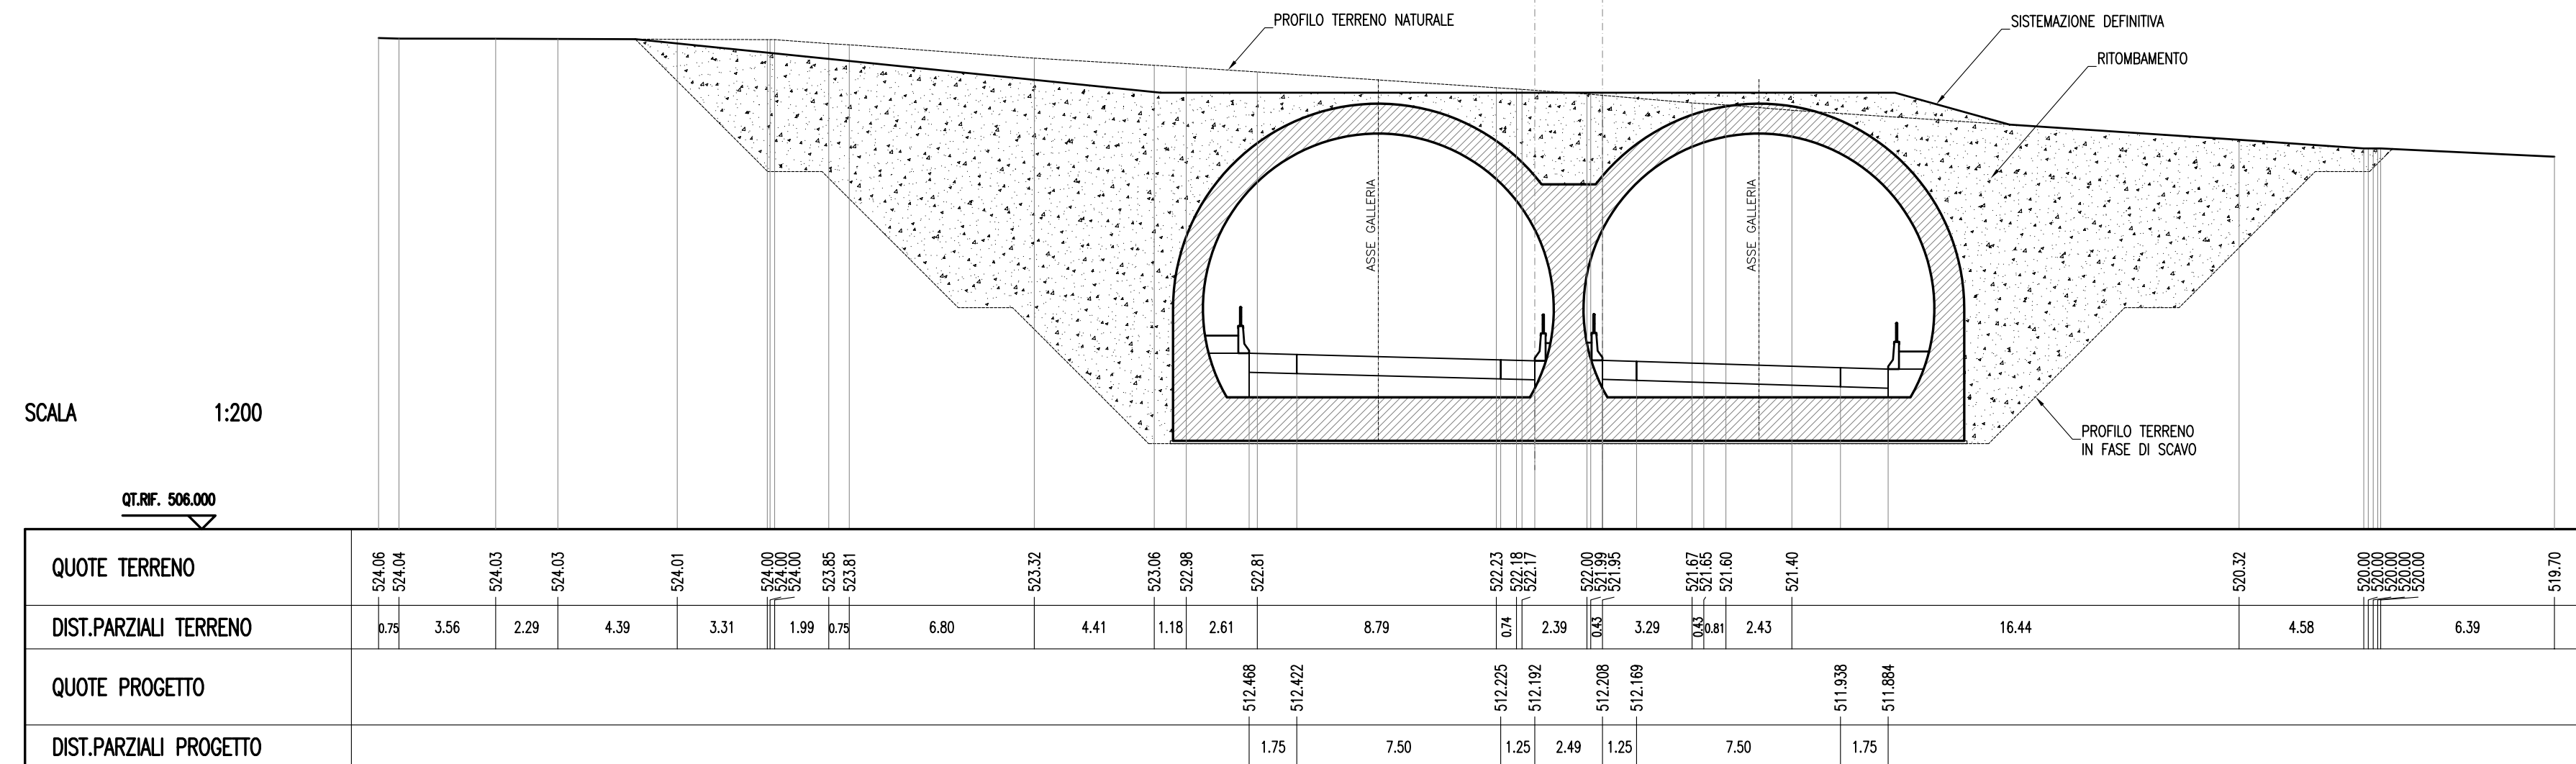

SEZIONE N. : 471A SEZIONE N. : 471A
 QT. PROGETTO : 512.590 QT. PROGETTO : 512.606
 DIST.PROG. : 11757.71 DIST.PROG. : 11760.00

