



INVERTER E CABINE DI TRASFORMAZIONE MT/BT DA 1,25 MVA - DISEGNI COSTRUTTIVI - SCALA 1:50


INVERTER HUAWEI SUN2000-330KTL-H1 DA 300 KVA - SCALA 1:100

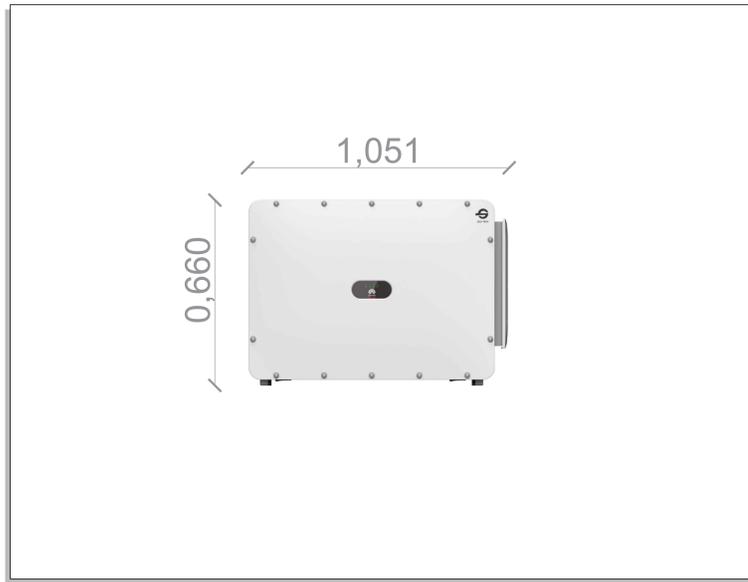


CABINA DI TRASFORMAZIONE - PROSPETTO D

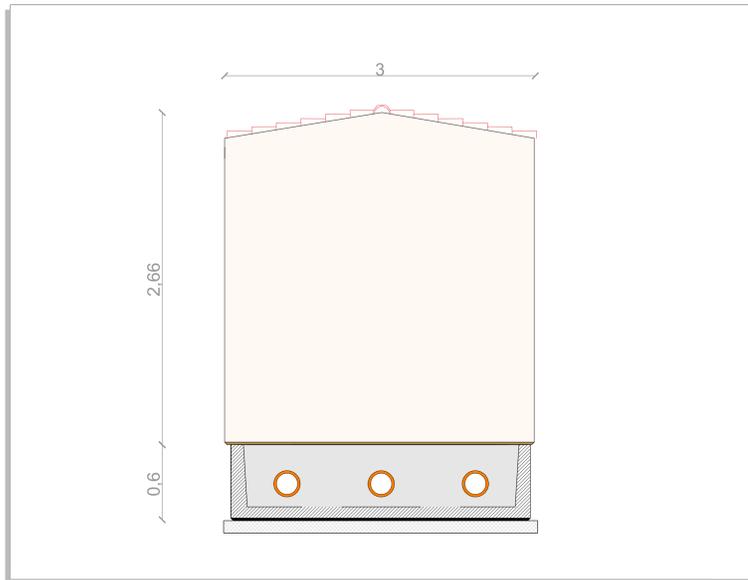


CABINA DI TRASFORMAZIONE - PROSPETTO C

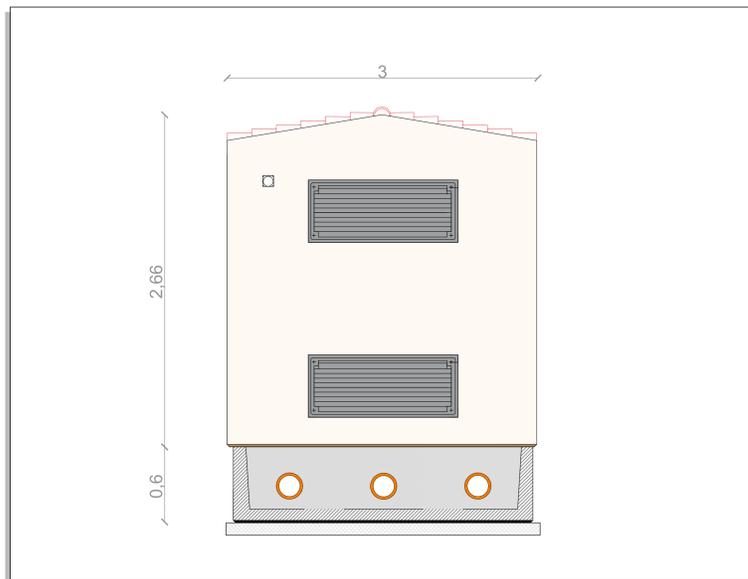


CABINA DI TRASFORMAZIONE - PIANTA

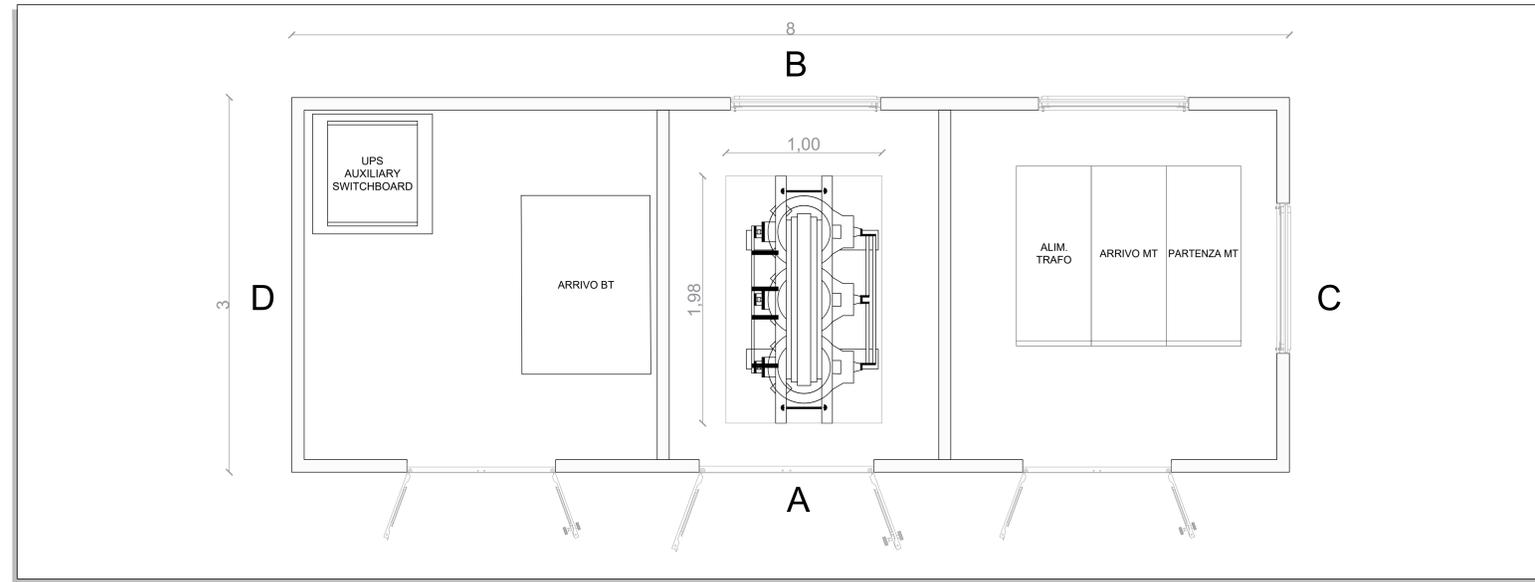

CABINA DI TRASFORMAZIONE - PROSPETTO A

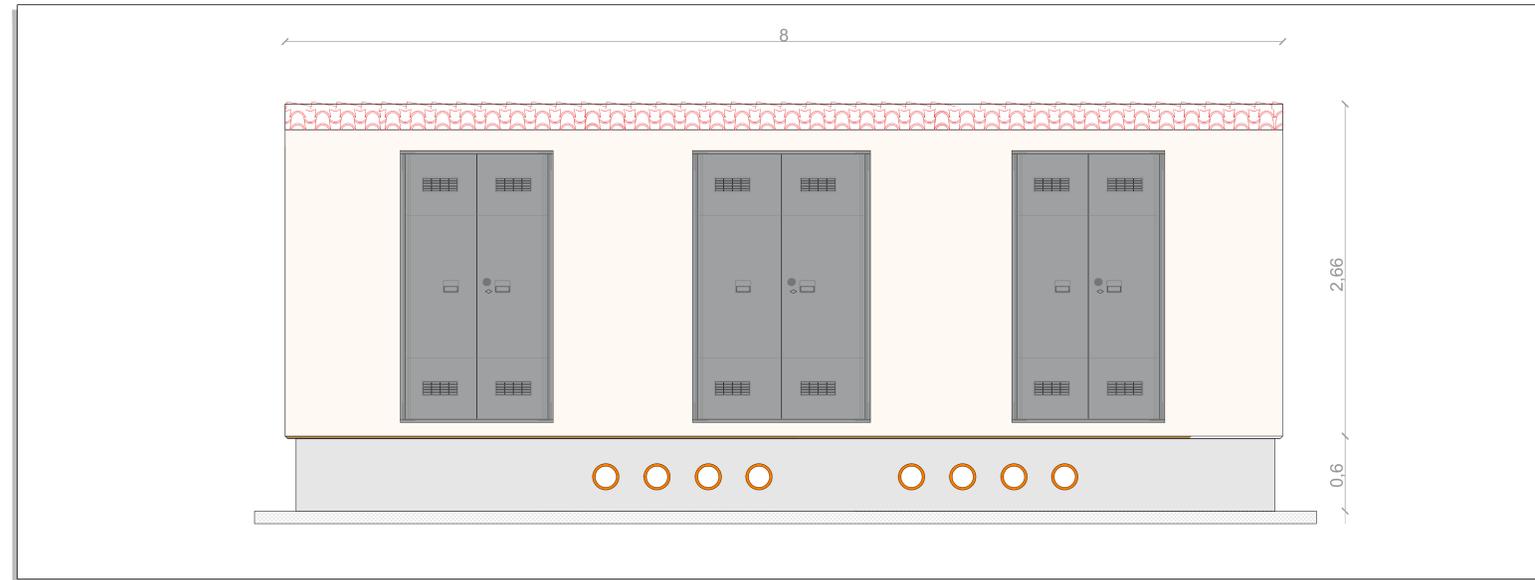

CABINA DI TRASFORMAZIONE - PROSPETTO B

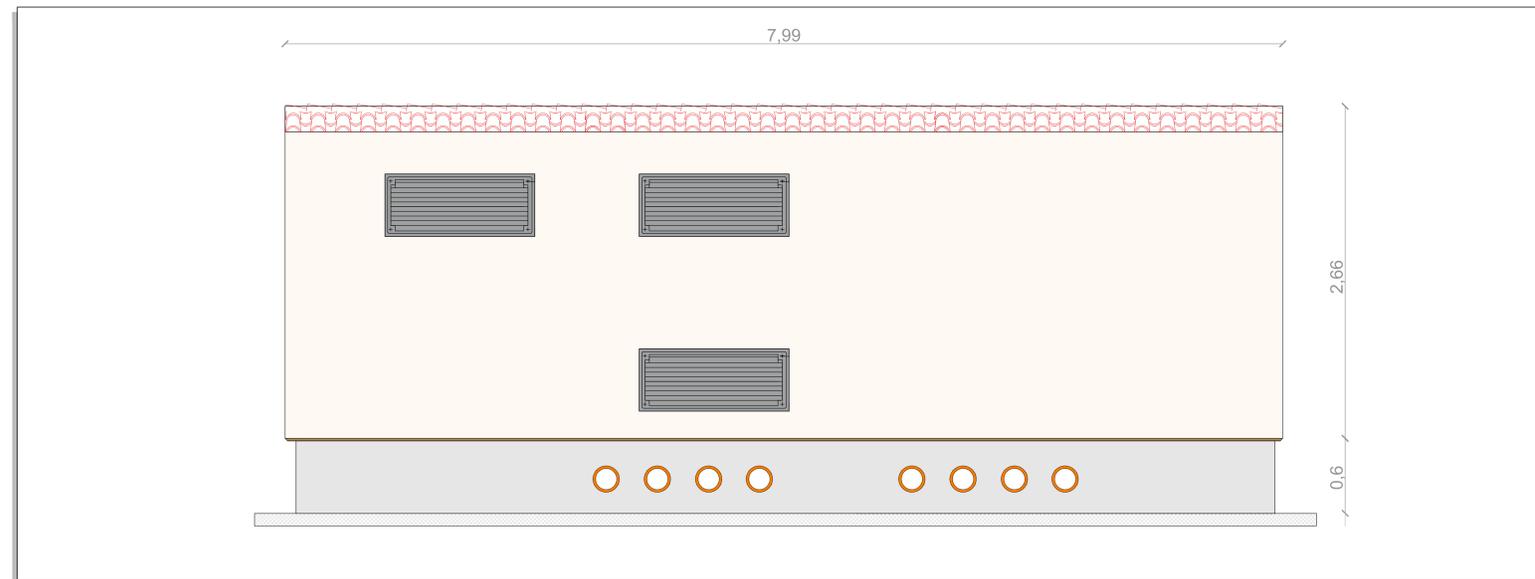

Regione Autonoma della Sardegna Provincia di Sassari Comune di Florinas (SS)

Comittente: RWE RENEWABLES ITALIA S.R.L.
 via Andrea Doria, 41/G - 00192 Roma
 P.IVA/C.F. 06400370968

Filato del Progetto: PARCO AGRIVOLTAICO "FLORINAS"
 - Comune di Florinas (SS) -

Documento: PROGETTO DEFINITIVO N° Documento: RWE-AVF-TP16a

ID PROGETTO: RWE - AVF DISCIPLINA: P TIPOLOGIA: FORMATO: A0

Elaborato: INVERTER E CABINE DI TRASFORMAZIONE DA 1,25 MVA - DISEGNI COSTRUTTIVI

FOGLIO: SCALA: 1:50 Nome file: RWE-AVF-TP16a - Inverter e cabine di trasformazione da 1,25 MVA - Disegni costruttivi

A cura di: I.A.T. Consulenza e progetti S.r.l.
 Dott. Ing. Giuseppe Frongia

Gruppo di lavoro:
 Ing. Giuseppe Frongia (Coordinatore e responsabile)
 Ing. Mariana Barbarino
 Ing. Enrico Balaniti
 Dott. Pian. Terr. Andrea Cappai
 Dott. Michele Coda
 Ing. Paolo Desogus
 Dott. Pian. Terr. Veronica Fais
 Ing. Gianluca Mellis
 Dott. Fabrizio Murtu
 Ing. Andrea Orsini
 Dott.ssa Plus. Terr. Emanuela Re
 Ing. Elisa Roych
 Ing. Marco Sileri
 Dott. Agr. Federico Corona
 Ing. Antonio Dedoni
 Dott. Grad. Maria Francesca Lobina
 Agr. Dott. Nat. Francesco Mascia
 Dott. Nat. Maurizio Mescia
 Dott. Luca Sanna

Consulenza e Progetti: IAT CONSULENZA E PROGETTI
 N. 3433 Dott. Ing. Giuseppe Frongia

Rev.	Data Revisione	Descrizione Revisione	Redatto	Controllato	Approvato
00	LUGLIO 2023	PRIMA EMISSIONE	MD	GF	RWE