




CABINA DI TRASFORMAZIONE - PIANTA

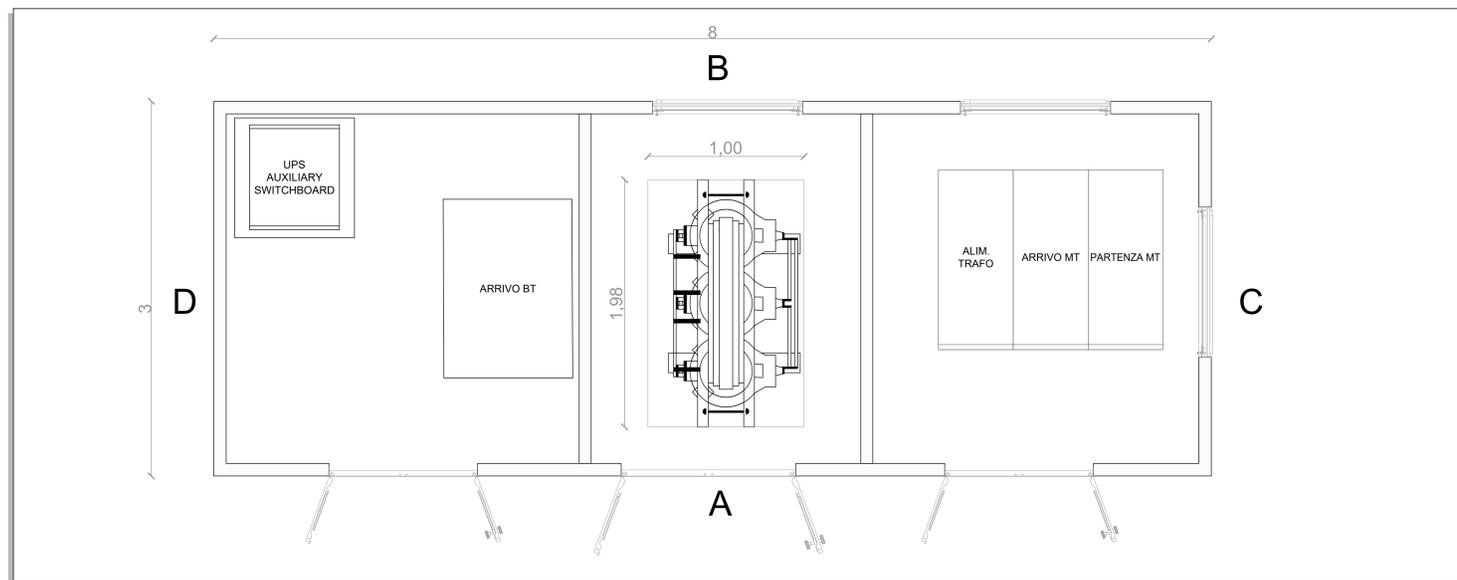


CABINA DI TRASFORMAZIONE - PROSPETTO A

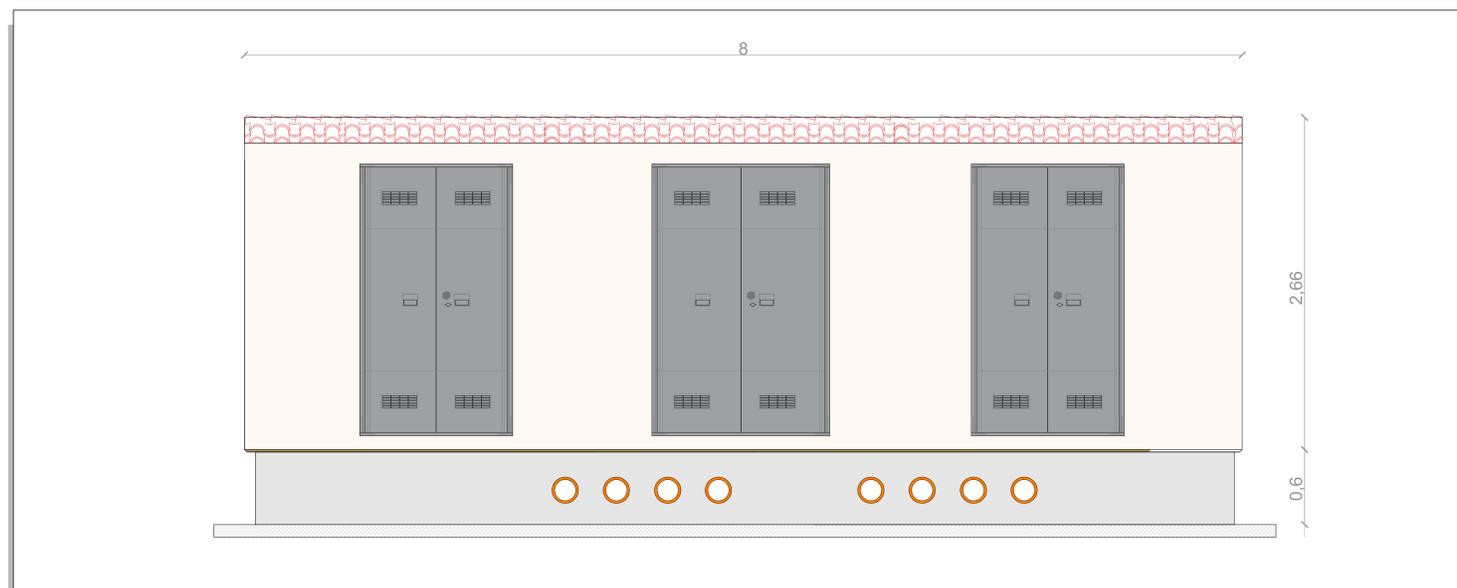


CABINA DI TRASFORMAZIONE - PROSPETTO B

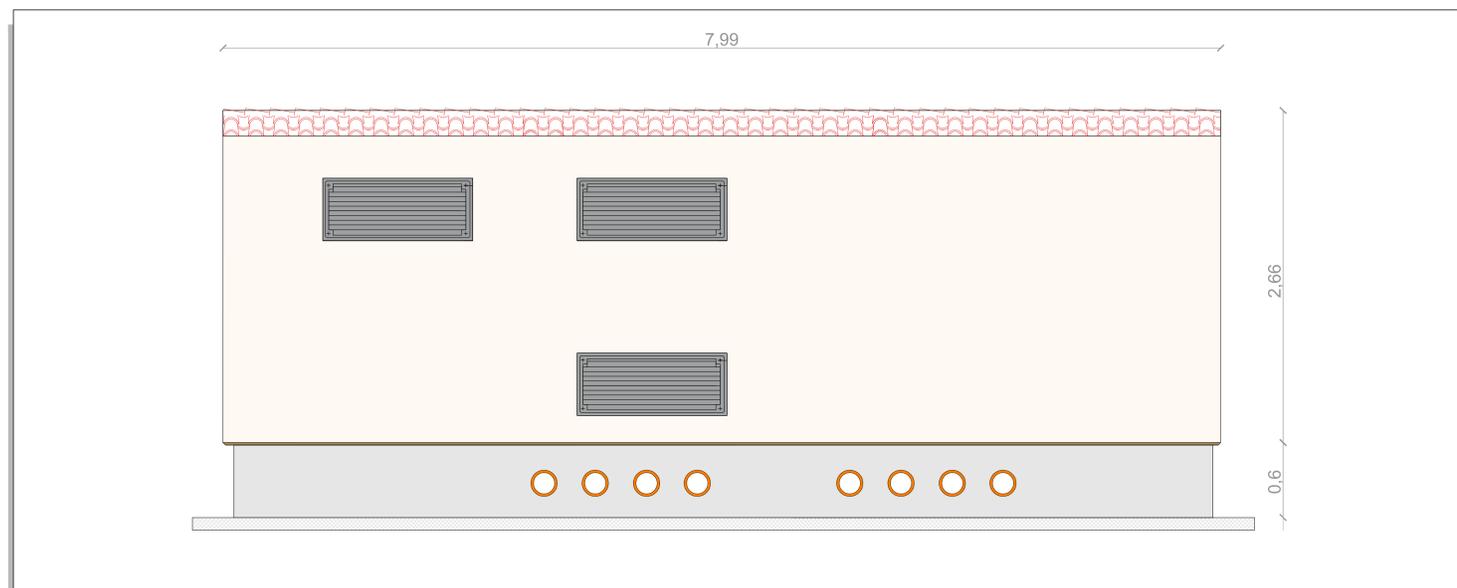

CABINA DI TRASFORMAZIONE - PROSPETTO D

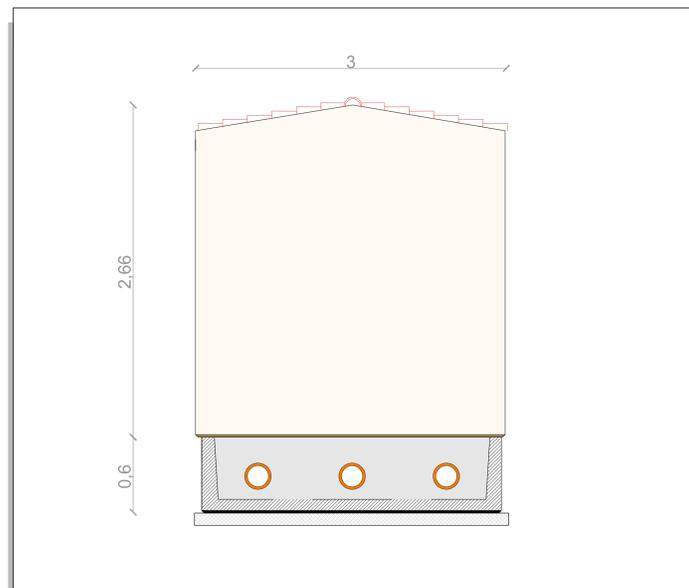

CABINA DI TRASFORMAZIONE - PROSPETTO C

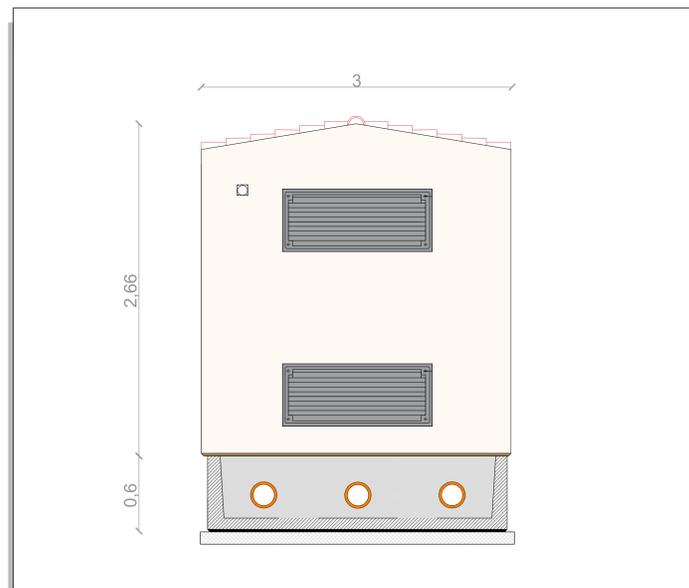

Regione Autonoma della Sardegna    Provincia di Sassari    Comune di Florinas (SS)

**Comittente:** **RWE** RWE RENEWABLES ITALIA S.R.L.  
 via Anzola Dorica, 41/G - 00192 Roma  
 P.IVA/C.F. 06400370968

**Titolo del Progetto:** **PARCO AGRIVOLTAICO "FLORINAS"**  
 - Comune di Florinas (SS) -

**Documento:** PROGETTO DEFINITIVO    N° Documento: RWE-AVF-TP18b

ID PROGETTO:	RWE - AVF	DISCIPLINA:	P	TIPOLOGIA:	FORMATO:	AD
--------------	-----------	-------------	---	------------	----------	----

**Elaborato:** INVERTER E CABINE DI TRASFORMAZIONE DA 1 MVA - DISEGNI COSTRUTTIVI

FOGLIO:    SCALA: 1:50    Nome file: RWE-AVF-TP18b\_Inverter e cabine di trasformazione da 1MVA - Disegni costruttivi

**A cura di:** I.A.T. Consulenza e progetti S.r.l.  
 Dott. Ing. Giuseppe Frongia

**Gruppo di lavoro:**  
 Ing. Giuseppe Frongia (Coordinatore e responsabile)  
 Ing. Mariana Barbarino  
 Dott. Enrico Balanite  
 Dott. Pian. Terr. Andrea Cappai  
 Dott. Michele Coda  
 Ing. Paolo Desogus  
 Dott. Pian. Terr. Veronica Fais  
 Ing. Gianluca Mellis  
 Dott. Fabrizio Murtu  
 Ing. Andrea Orsini  
 Dott.ssa Flavia Terr. Emanuela Re  
 Ing. Elisa Rocchi  
 Ing. Marco Uzzoni

Dott. Agr. Federico Corona  
 Ing. Antonio Dedoni  
 Dott. Grad. Maria Francesca Lobina  
 Agr. Dott. Nat. Francesco Mascia  
 Dott. Nat. Maurizio Murgia  
 Dott. Luca Sanna

**Consulenza e Progetti:** **GIODINE INGEGNERIA**  
 PIAZZA CAGLIARI  
 N. 343    Dott. Ing. Giuseppe Frongia

Rev.	Data Revisione	Descrizione Revisione	Redatto	Controllato	Approvato
00	LUGLIO 2023	PRIMA EMISSIONE	MD	GF	RWE