




DETTAGLIO - SCALA 1:500
FASCIA DI MITIGAZIONE

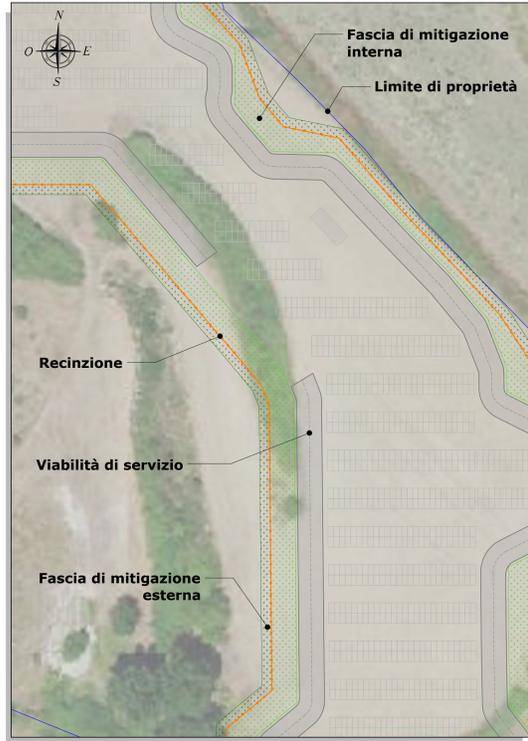

DETTAGLIO SEZIONE - SCALA 1:200
FASCIA DI MITIGAZIONE

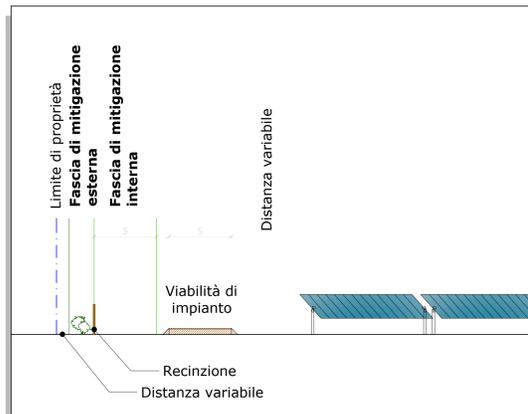

DETTAGLIO PLANIMETRICO - SCALA 1:100
FASCIA VERDE DI MITIGAZIONE

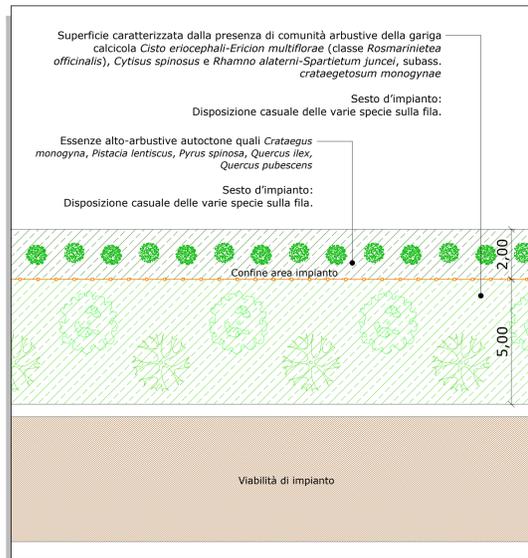

PLANIMETRIA - QUADRO B - Scala 1:2.000



LEGGENDA	
SIMBOLO	DESCRIZIONE
	Limiti di proprietà
	Recinzione in rete metallica
	Moduli bifacciali
	Fascia di mitigazione esterna
	Fascia di mitigazione interna
	Cabine
	Viabilità di servizio

INQUADRAMENTO - SCALA 1:25.000



PLANIMETRIA - QUADRO C - Scala 1:2.000



Regione Autonoma della Sardegna
 Provincia di Sassari
 Comune di Florinas (SS)

Comitente: RWE RENEWABLES ITALIA S.R.L.
 via Andrea Doria, 41/G - 00192 Roma
 P.IVA/C.F. 06460370968

Titolo del Progetto: PARCO AGRIVOLTAICO "FLORINAS"
 - Comune di Florinas (SS) -

Documento: PROGETTO DEFINITIVO
 N° Documento: RWE-AVF-TP20a

ID PROGETTO: RWE-AVF | **DISCIPLINA:** P | **TIPOLOGIA:** | **FORMATO:** A0

Elaborato: AREE LOGISTICHE DI CANTIERE - PLANIMETRIA

FOGLIO: 2 di 2 | **SCALA:** Variabile | **Nome file:** RWE-AVF-TP20a_Sitimidazione e verde e misure di rispostamento ambientale - Planimetria

A cura di: I.A.T. Consulenza e progetti S.r.l.
 Dott. Ing. Giuseppe Frongia

Gruppo di lavoro:
 Ing. Giuseppe Frongia (Coordinatore e responsabile)
 Ing. Marianna Barbarino
 Dott. Elena Bariletti
 Dott. Pina Teri, Andrea Cappai
 Dott. Michele Dessi
 Ing. Paolo Desopis
 Dott. Pina Teri, Veronica Fais
 Ing. Gianluca Melli
 Dott. Fabrizio Murru
 Ing. Andrea Orsi
 Dott.ssa Pina Teri, Eleonora Re
 Ing. Elisa Roych
 Ing. Marco Uzzani

Dott. Agr. Federico Corona
 Ing. Antonio Deddi
 Dott. Geol. Maria Francesca Lubina
 Agr. Dott. Nat. Francesco Mascia
 Dott. Nat. Maurizio Meola
 Dott. Luca Sanna

Logo: IAT CONSULENZA E PROGETTI
Logo: GIOVINE INGEGNERI PROFESSIONISTI CAGLIARI
 N. 3433 Dott. Ing. Giuseppe Frongia

Rev.	Data Revisione	Descrizione Revisione	Redatto	Controllato	Approvato
05	LUGLIO 2023	PRIMA EMISSIONE		GF	RWE