



DETTAGLIO 5 AREA DI CANTIERE - SCALA 1:500

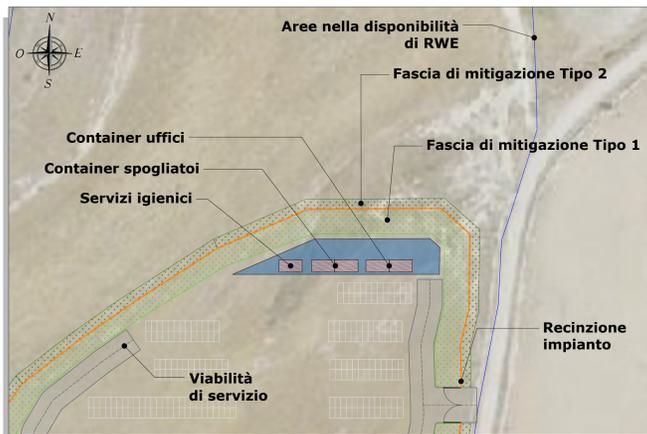


DETTAGLIO 6 AREA DI CANTIERE - SCALA 1:500




DETTAGLIO 7 AREA DI CANTIERE - SCALA 1:500

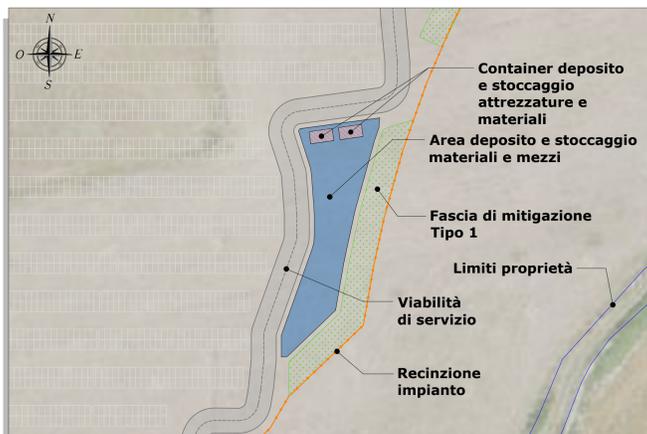

DETTAGLIO 8 AREA DI CANTIERE - SCALA 1:500

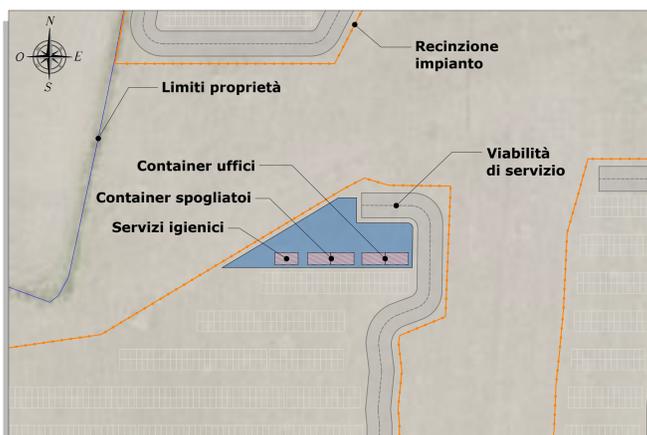


PLANIMETRIA AREE LOGISTICHE DI CANTIERE - QUADRO B - SCALA 1:2.000

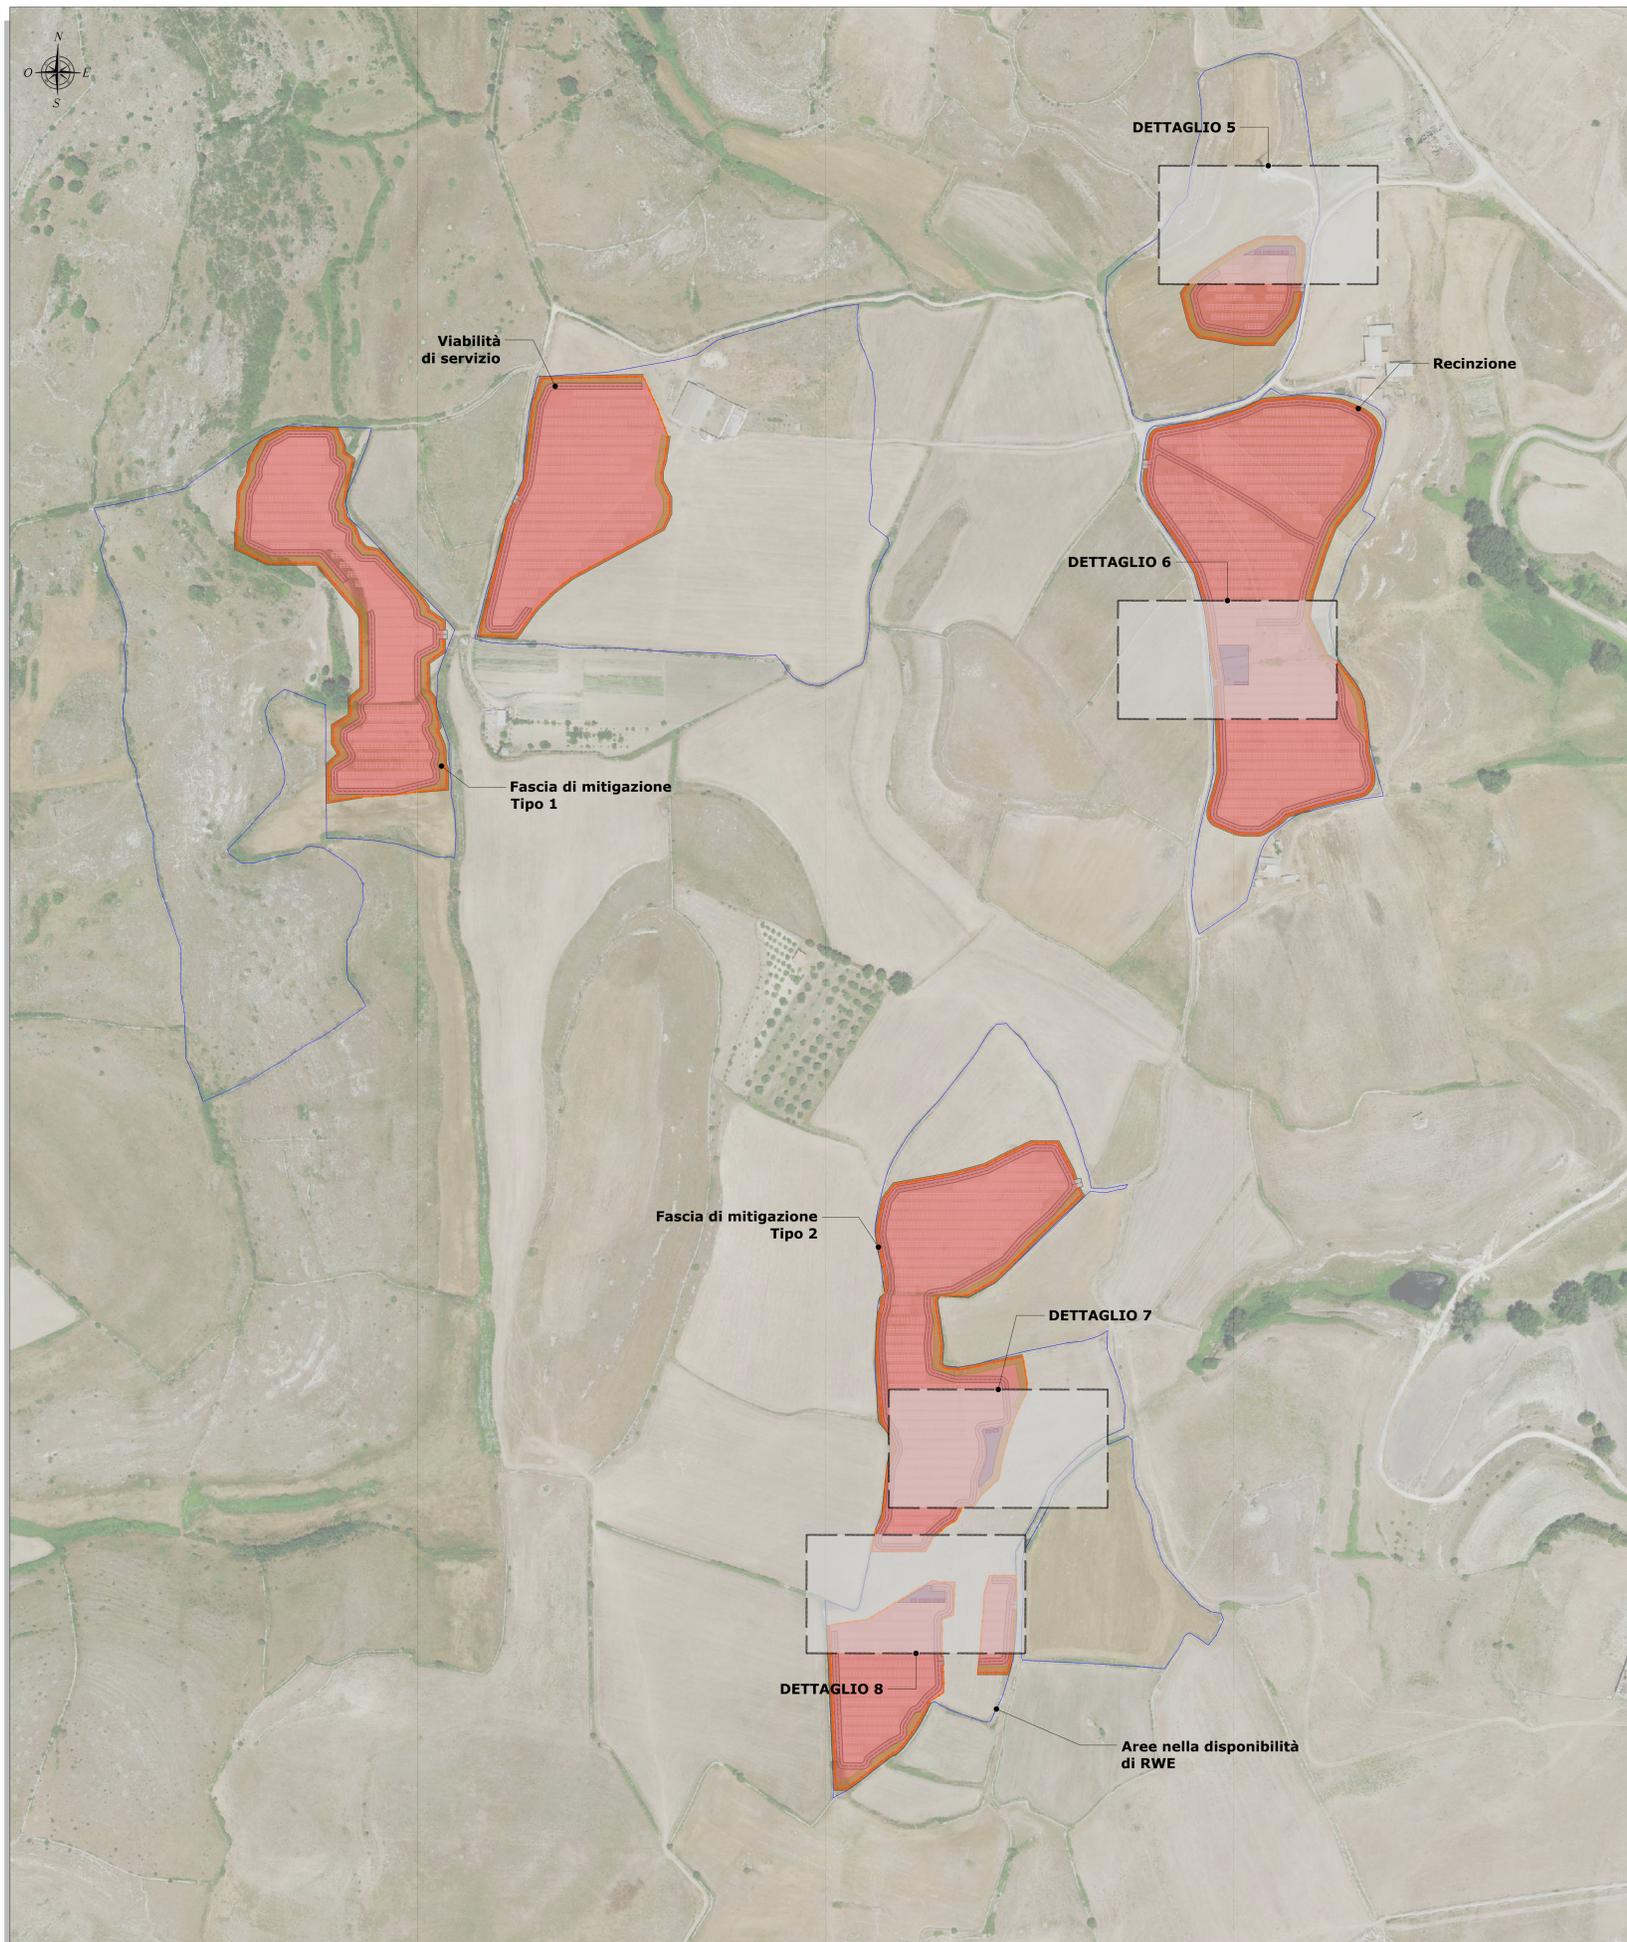

LEGENDA	
SIMBOLO	DESCRIZIONE
	Aree nella disponibilità di RWE Renewables Italia S.r.l.
	Recinzione
	Area Cantiere
	Area di sedime
	Strutture fisse
	Fascia di mitigazione Tipo 1
	Fascia di mitigazione Tipo 2
	Viabilità di servizio

INQUADRAMENTO - SCALA 1:25.000

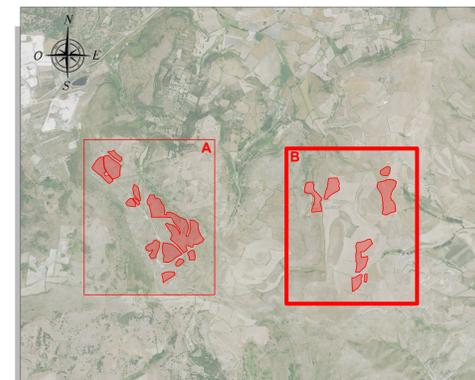

NOTA:
L'ubicazione dell'area di cantiere individuata in planimetria potrebbe essere suscettibile di variazione in funzione delle esigenze logistiche e operative delle ditte appaltatrici dei lavori.

Regione Autonoma della Sardegna		Provincia di Sassari		Comune di Florinas (SS)	
Committente: RWE RWE RENEWABLES ITALIA S.R.L. via Andrea Doria, 41/G - 00192 Roma P.IVA/C.F. 06400370968					
Titolo del Progetto: PARCO AGRIVOLTAICO "FLORINAS" - Comune di Florinas (SS) -					
Documento: PROGETTO DEFINITIVO		N° Documento: RWE-AVF-TP21b			
ID PROGETTO: RWE - AVF	DISCIPLINA: P	TIPOLOGIA:	FORMATO: A0		
Elaborato: AREE LOGISTICHE DI CANTIERE - PLANIMETRIA					
FOGLIO: 2 di 2	SCALA: Vario	Nome file: RWE-AVF-TP21_Aree logistiche di cantiere - Planimetria			
A cura di: IAT CONSULTING E PROGETTI www.iatprogetti.it		A cura di: I.A.T. Consulenza e progetti S.r.l. Dott. Ing. Giuseppe Frongia			
Gruppo di lavoro: Ing. Giuseppe Frongia (coordinatore e responsabile) Ing. Marianna Barberino Ing. Enrico Baccala Dott. Flavia Terr. Andrea Cappai Dott. Michele Dessi Ing. Paolo Desoglia Dott. Flavia Terr. Veronica Fais Ing. Carmela Fenu Dott. Fabrizio Murru Ing. Andrea Orino Dott.ssa Flavia Terr. Eleonora Re Ing. Sila Revoni Ing. Marco Utzeri		ORDINE INGEGNERI PEDAGOGICI SASSARI N. 3453 Dott. Ing. Giuseppe Frongia			
Dott. Agr. Federico Carona Ing. Antonio Daddari Dott. Geol. Maria Francesca Lobina Agr. Dott. Nat. Francesco Meadea Dott. Nat. Maurizio Meada Dott. Luca Sanna					
Rev:	Data Revisione	Descrizione Revisione	Redatto	Controllato	Approvato
00	LUGLIO 2023	PRIMA EMISSIONE	FM	GF	RWE