




PROFILO TRACCIATO 2 - Scala 1:1.000

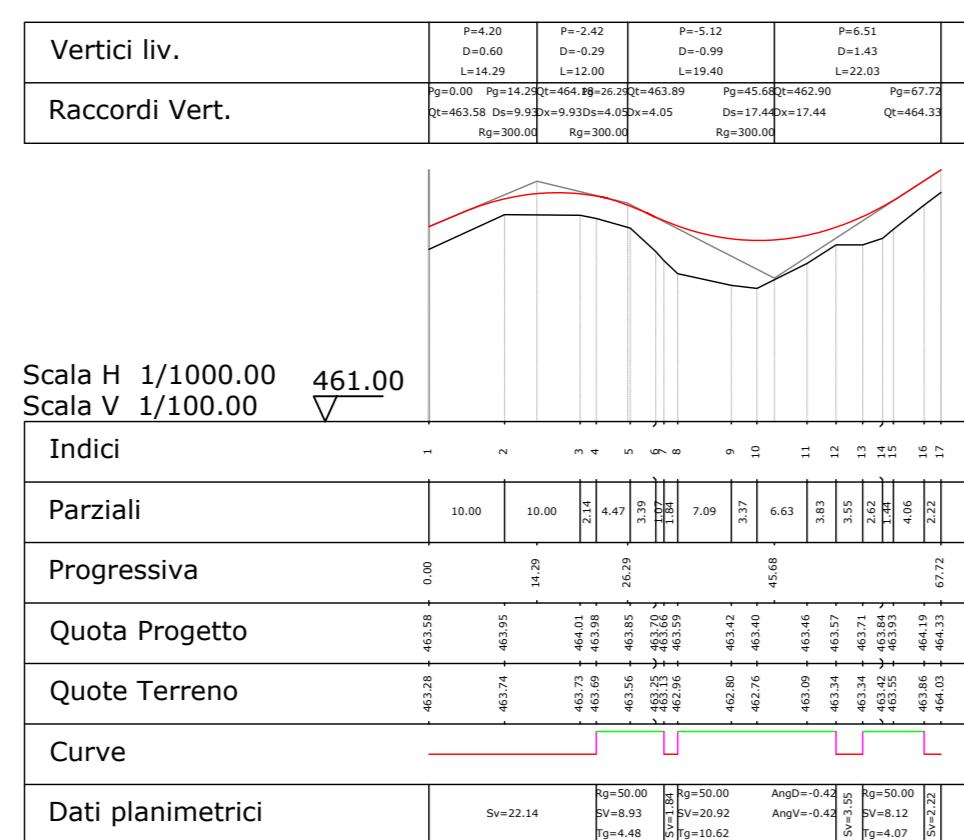


PROFILO TRACCIATO 1 - Scala 1:1.000

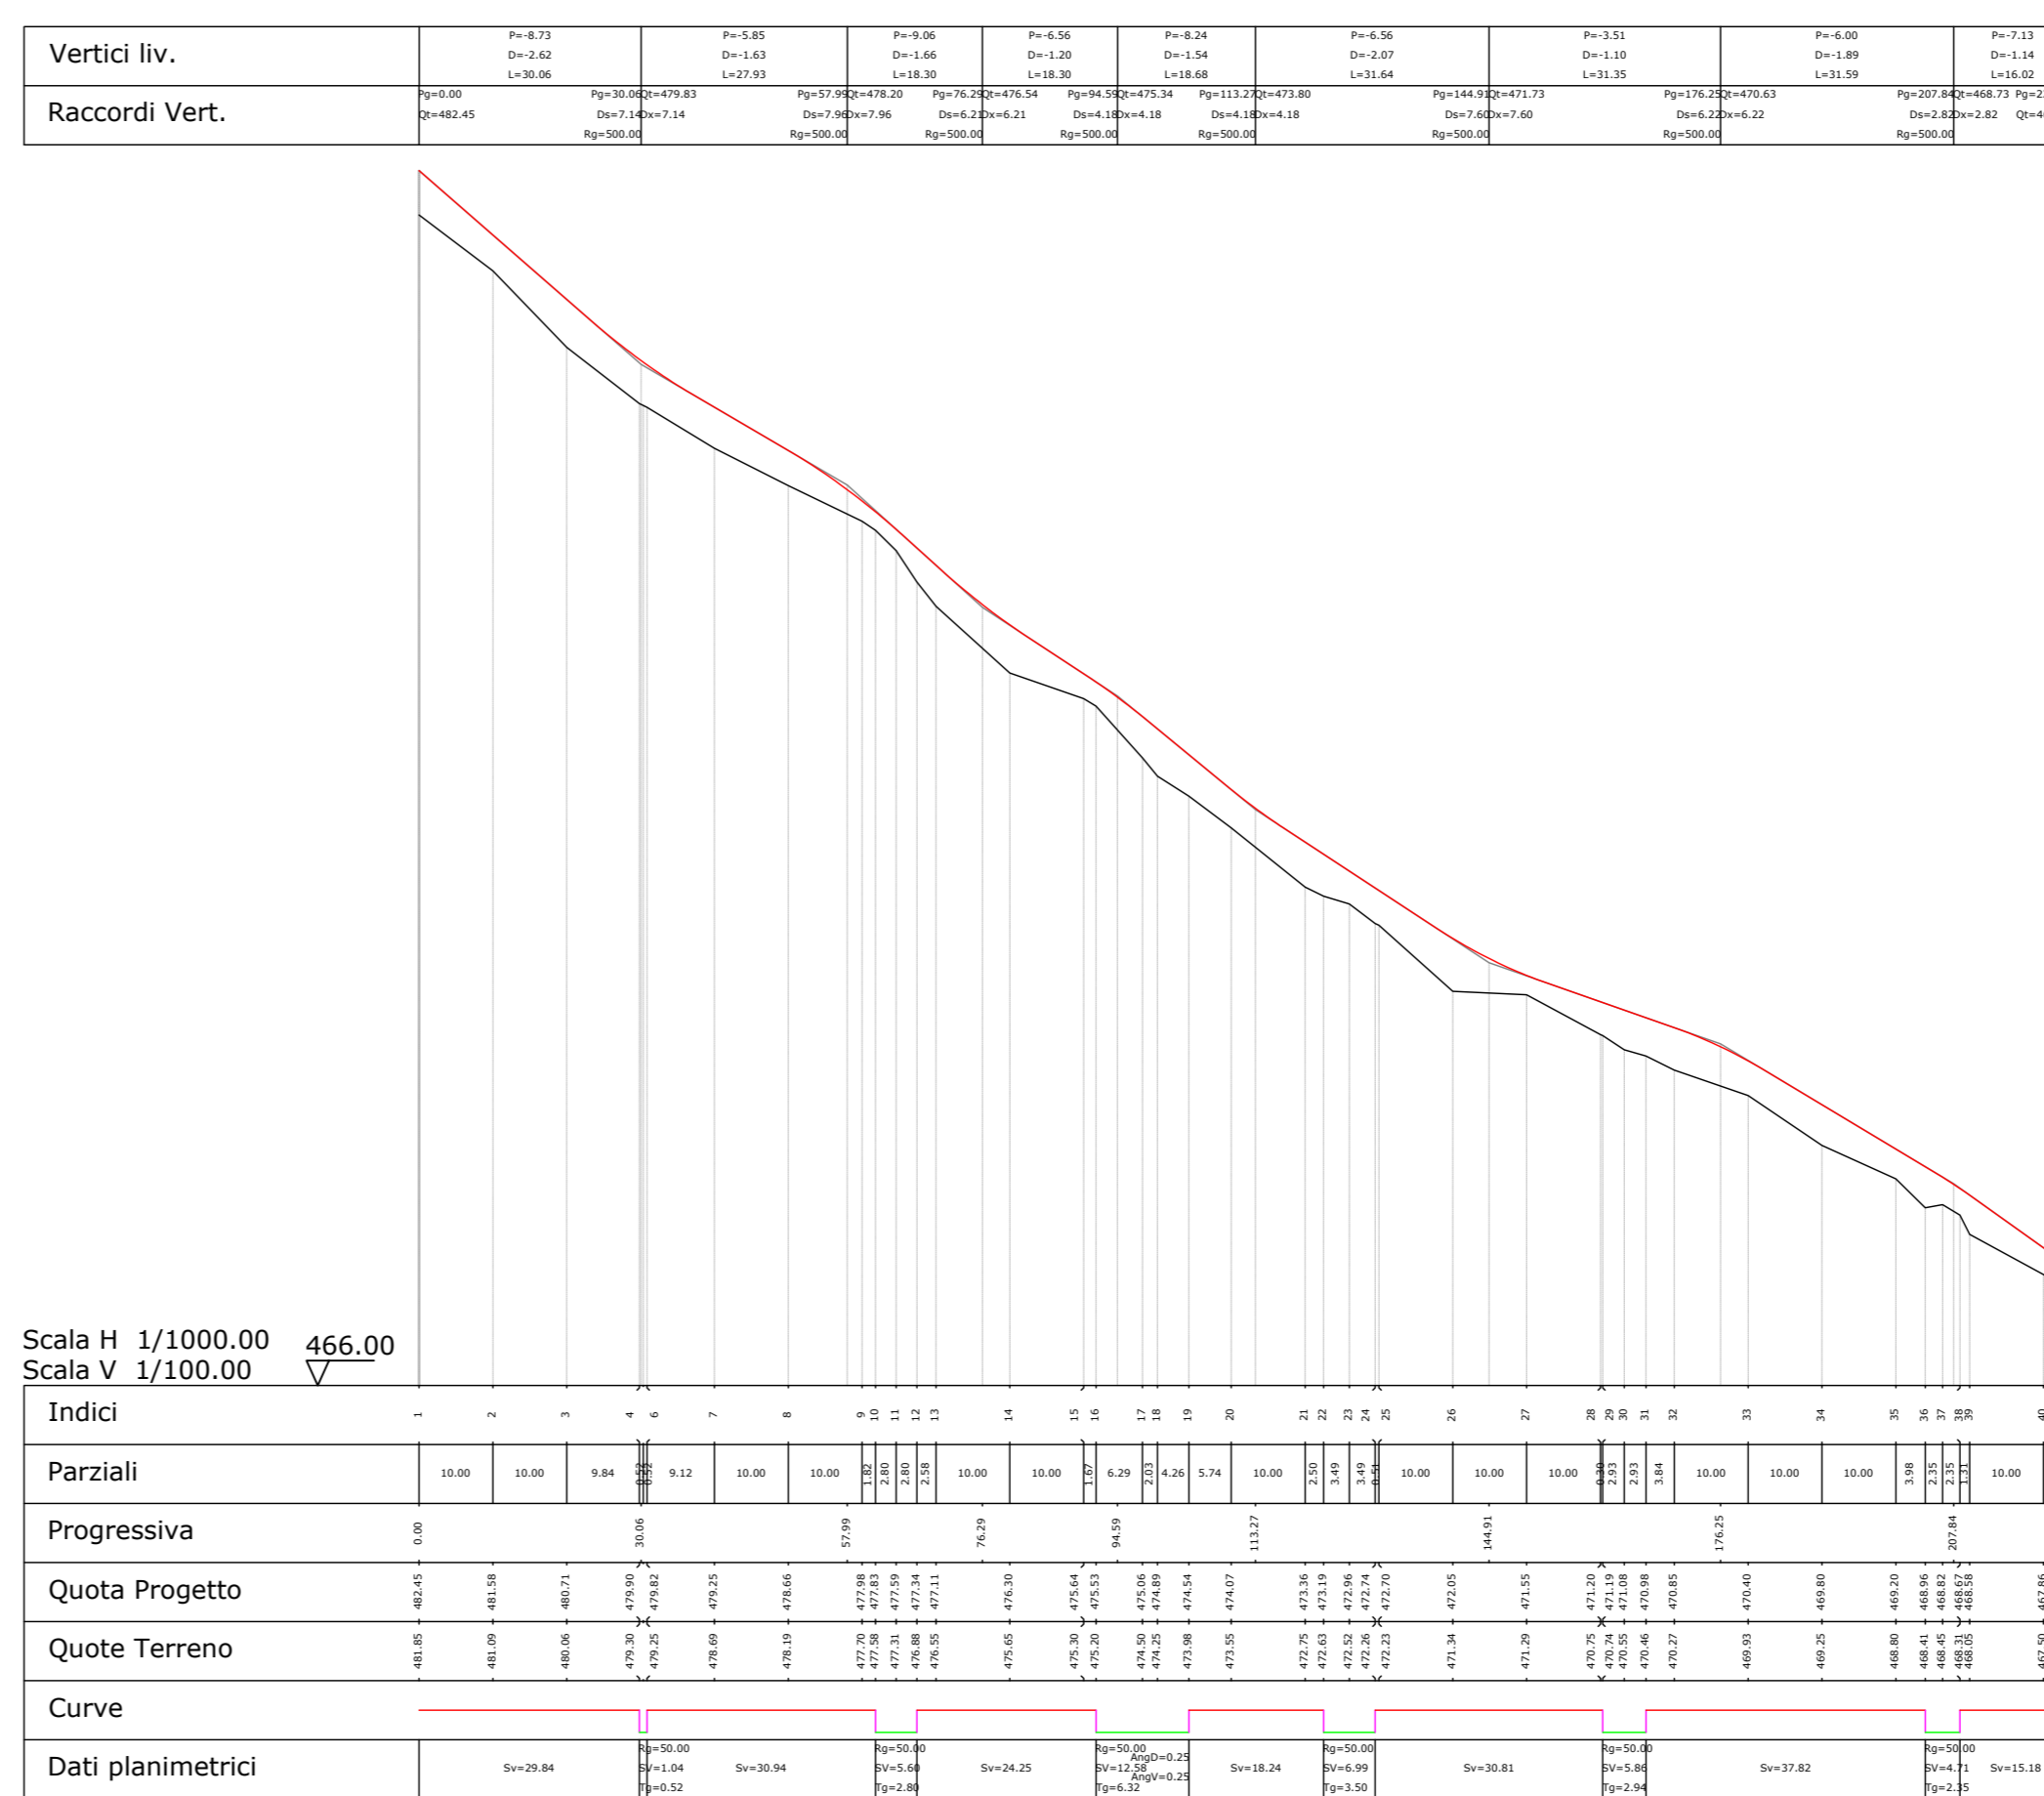


PLANIMETRIA DI RIFERIMENTO - Scala 1:10.000

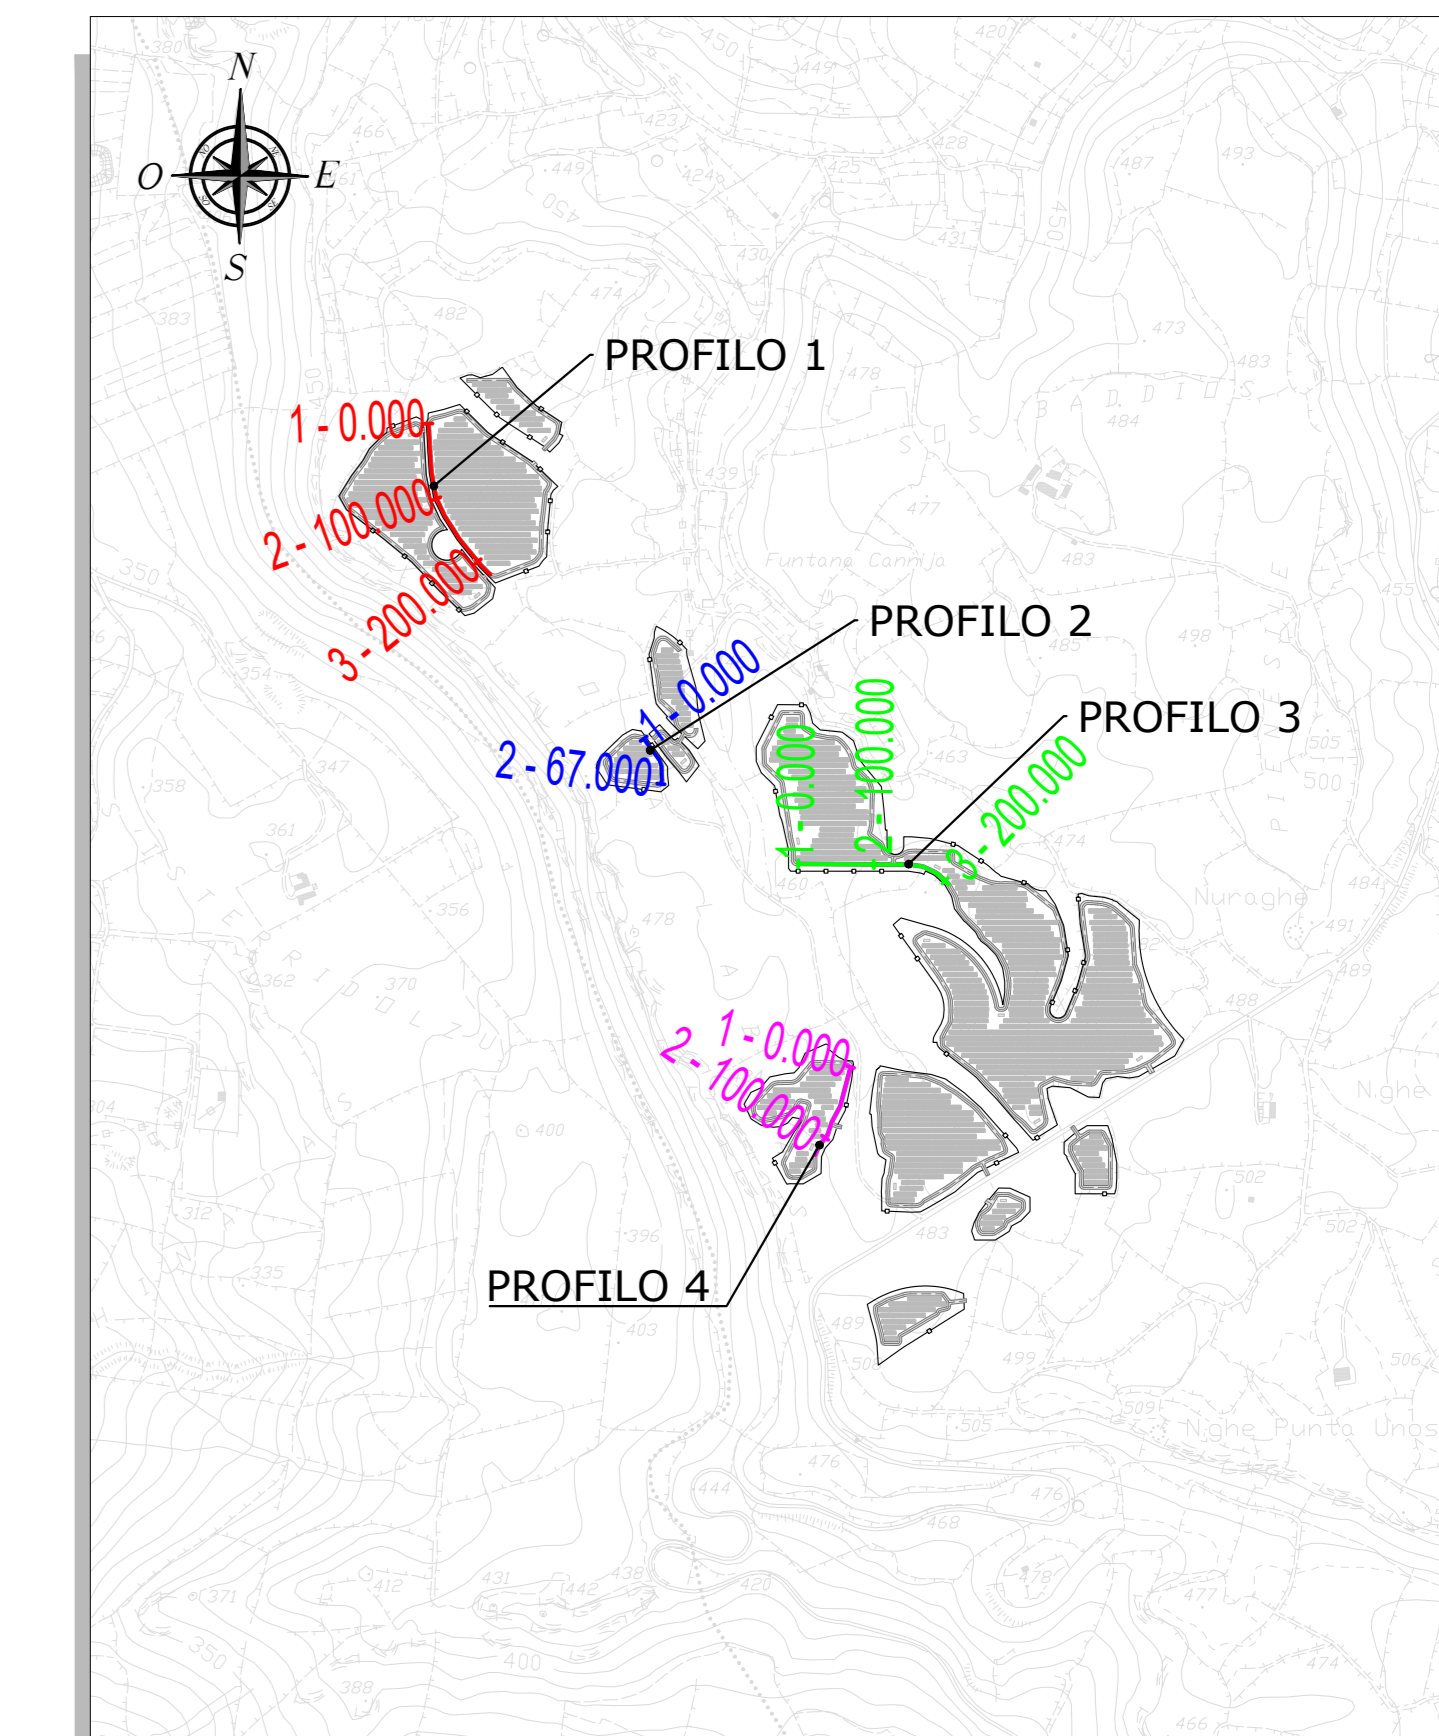

PROFILO TRACCIATO 4 - Scala 1:1.000

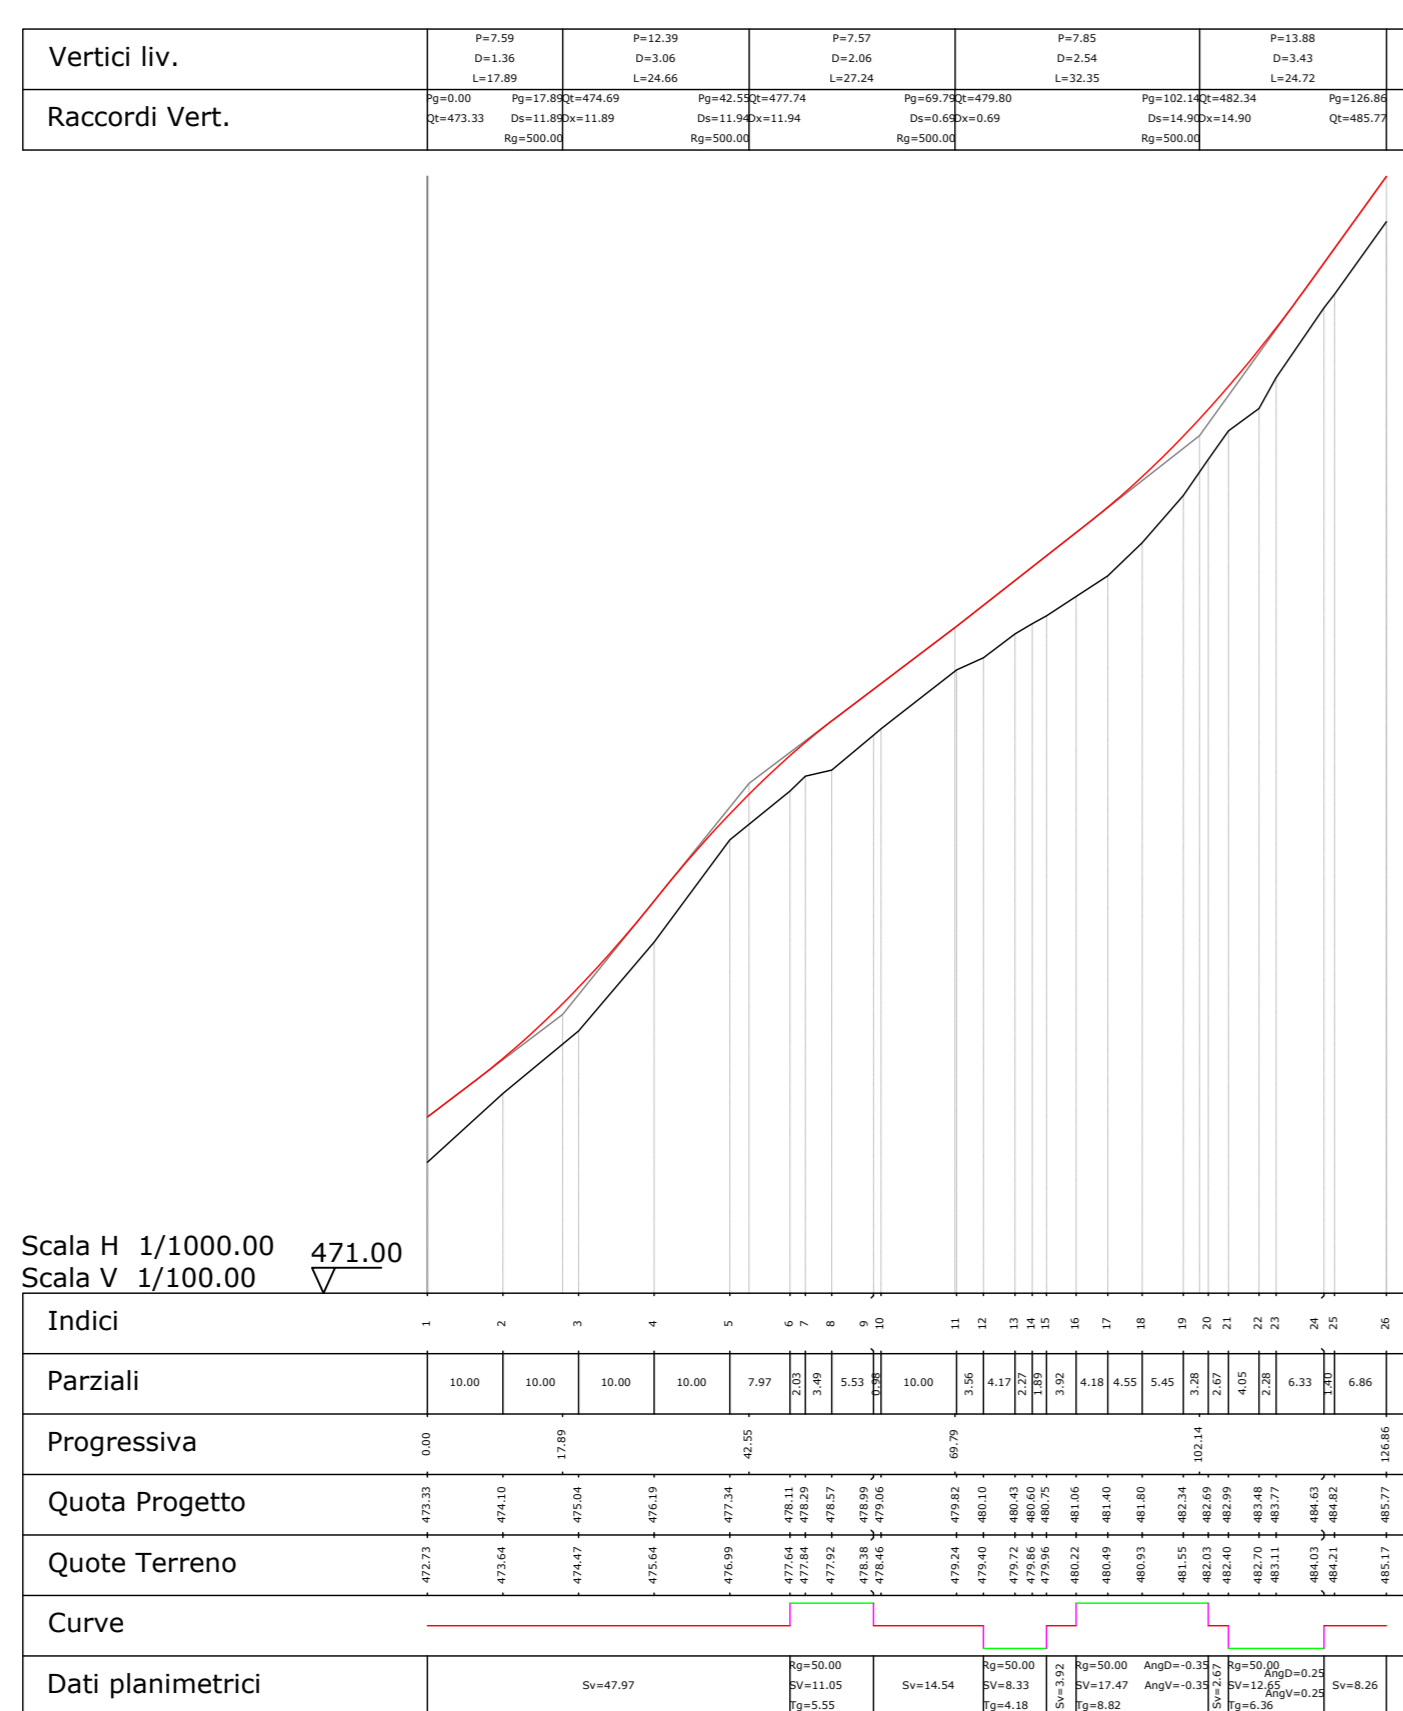

PROFILO TRACCIATO 3 - Scala 1:1.000

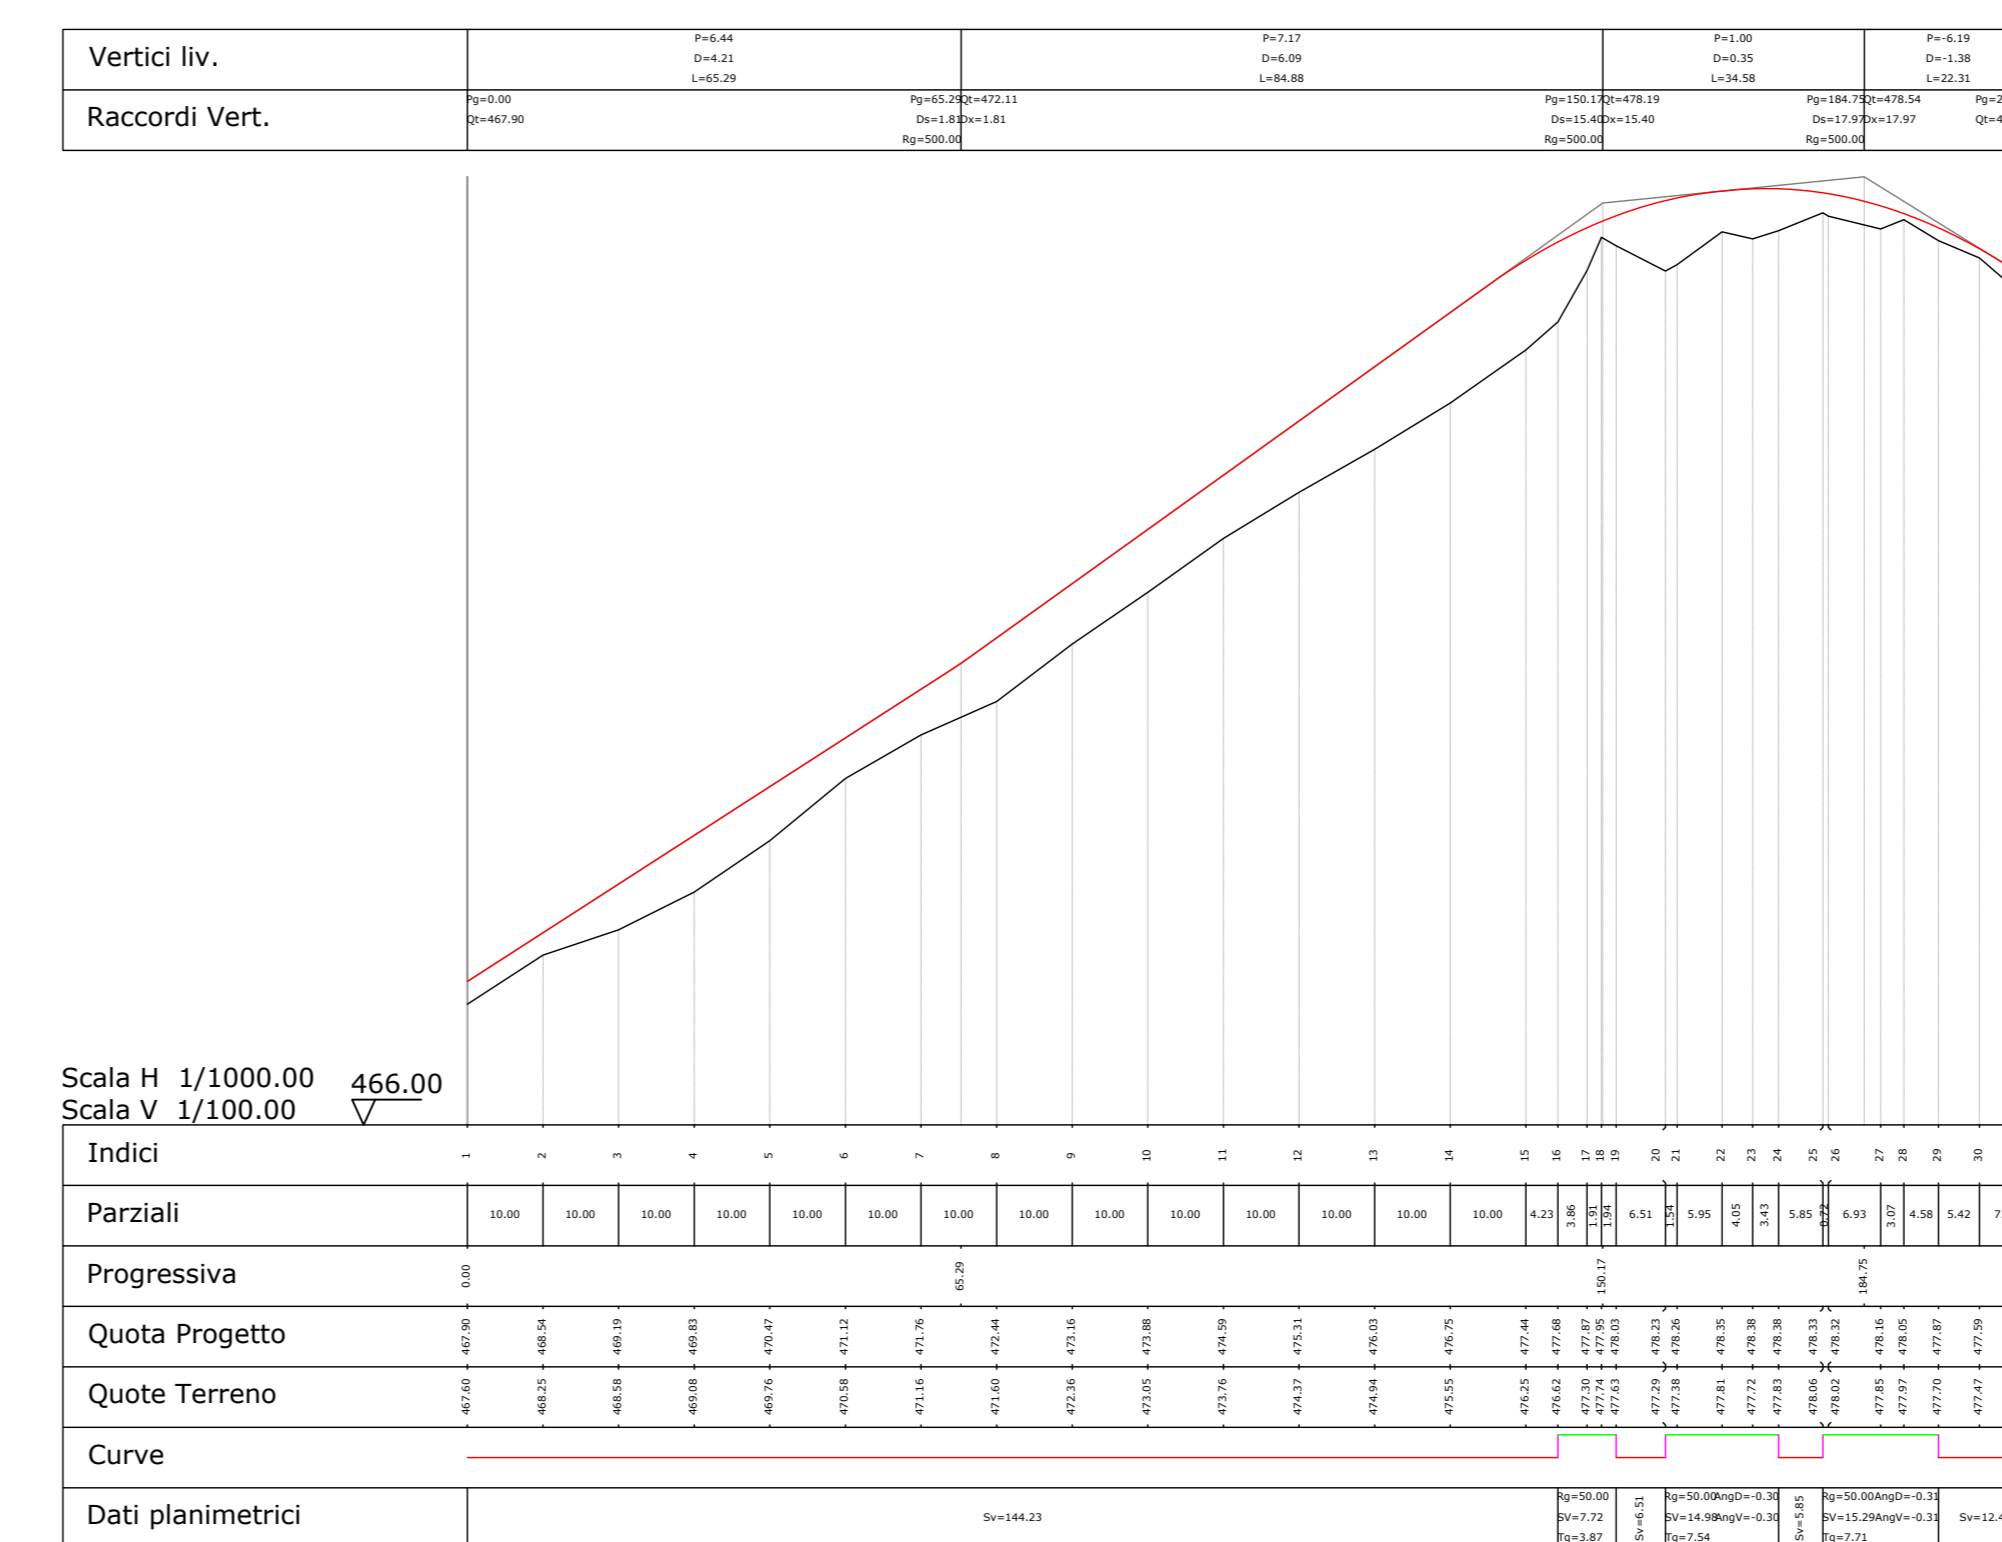

ELABORATI DI RIFERIMENTO

TAVOLA	DESCRIZIONE
RWE-AVF-TP6	Schema generale interventi-layout impianto e viabilità - Planimetria

Regione Autonoma della Sardegna Provincia di Sassari Comune di Florinas (SS)



Comittente: **RWE** RWE RENEWABLES ITALIA S.R.L.
via Andrea Doria, 41/G - 00192 Roma
P.IVA/C.F. 06400370968

Titolo del Progetto: **PARCO AGRIVOLTAICO "FLORINAS"**
- Comune di Florinas (SS) -

Documento: **PROGETTO DEFINITIVO** N° Documento: RWE-AVF-TP7a
ID PROGETTO: RWE - AVF DISCIPLINA: P TIPOLOGIA: FORMATO: A0
Elaborato:

VIABILITÀ D'IMPIANTO - PROFILI LONGITUDINALI E SEZIONI RAPPRESENTATIVE

FOGLIO: 1 di 3 SCALA: Variante Nome file: RWE-AVF-TP7_Viabilità d'Impianto - Profili longitudinali e sezioni rappresentative

A cura di:
I.A.T. Consulenza e progetti S.r.l.
Dott. Ing. Giuseppe Frongia

Gruppo di lavoro:
Ing. Giuseppe Frongia (Coordinatore e responsabile)
Ing. Marianna Barbarino
Dott. Paolo Terzi, Andrea Cappai
Dott. Michele Deza
Ing. Paolo Chespos
Dott. Paolo Terzi, Veronica Pais
Ing. Gianluca Melis
Dott. Federico Murenu
Ing. Andrea Orsini
Dott.ssa Pia Terzi, Eleonora Re
Ing. Elisa Roych
Ing. Marco Usari

Dott. Agr. Federico Corona
Ing. Antonio Dedoni
Dott. Geol. Maria Francesca Lobina
Agr. Dott. Nat. Francesco Mascia
Dott. Nat. Maurizio Medda
Dott. Luca Sanna

Rev.	Data Revisione	Descrizione Revisione	Redatto	Controllato	Approvato
00	LUGLIO 2023	PRIMA EMISSIONE	FM	GF	RWE