




PROFILO TRACCIATO 6 - Scala 1:1.000

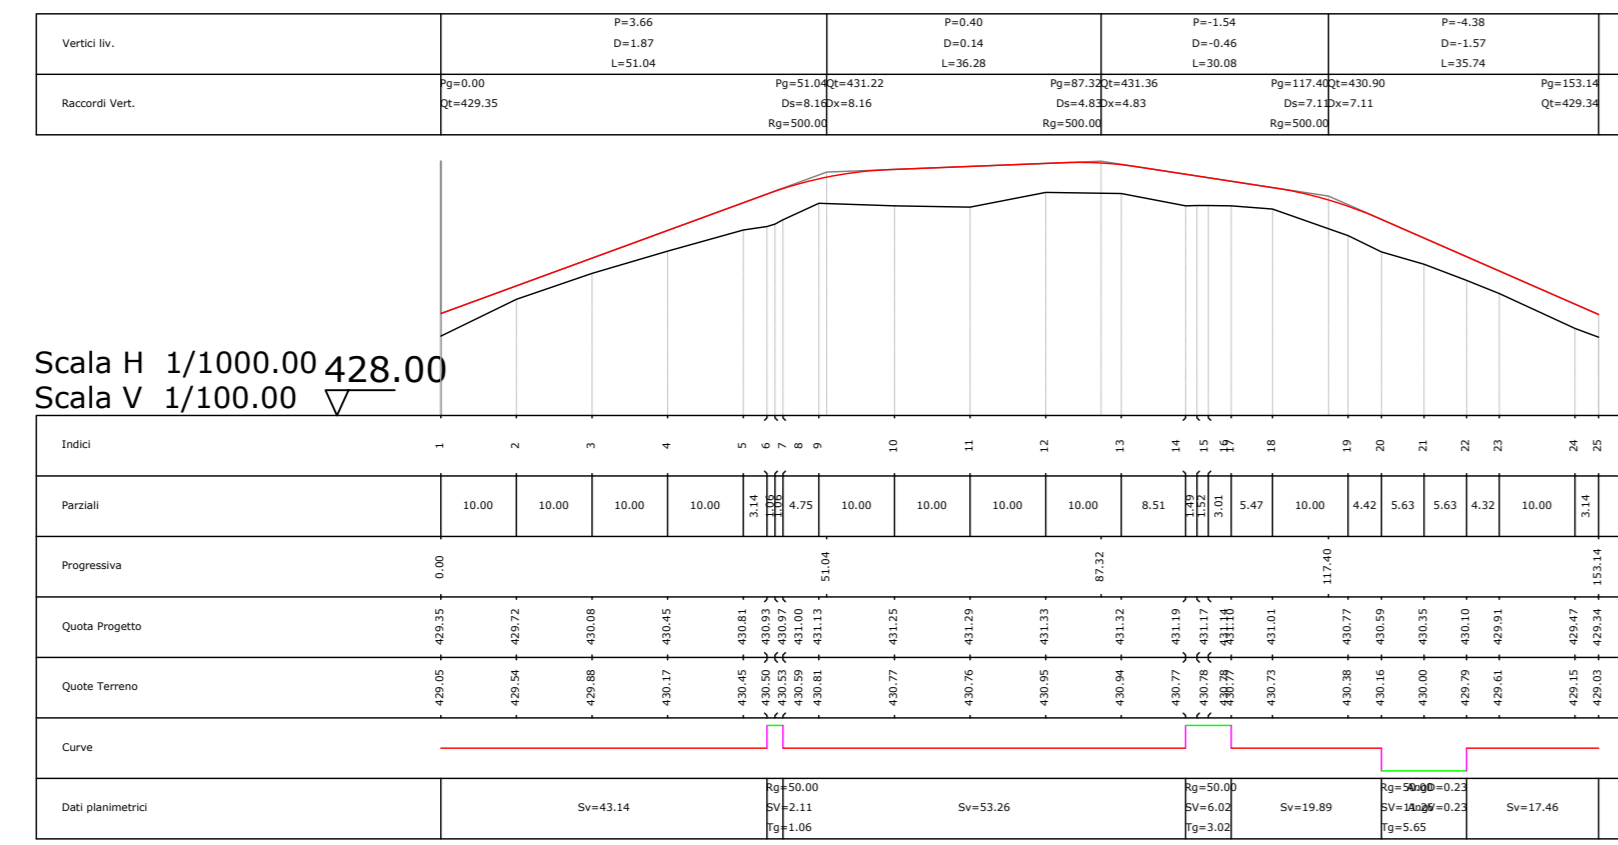


PROFILO TRACCIATO 5 - Scala 1:1.000

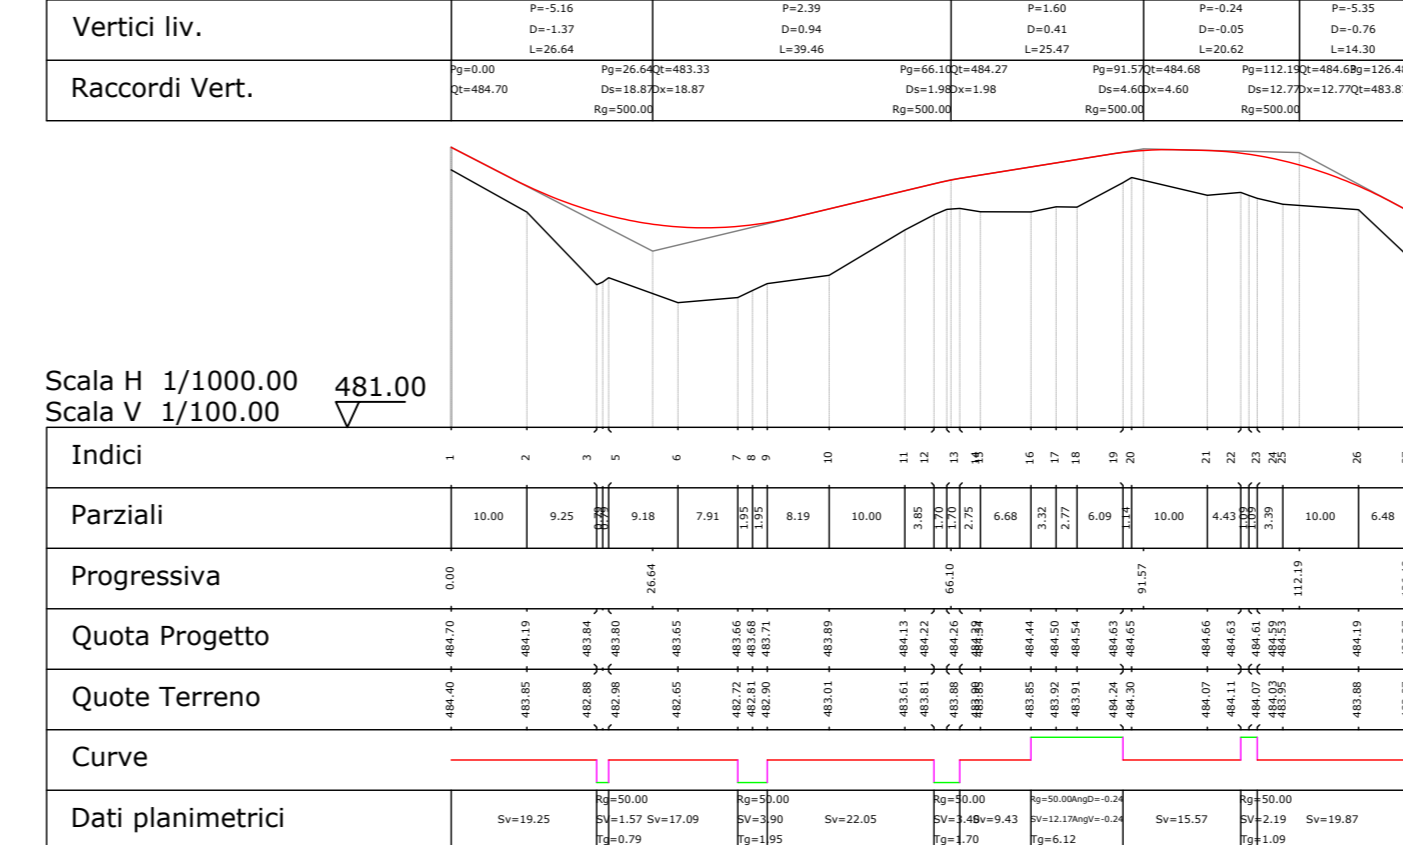


PLANIMETRIA DI RIFERIMENTO - Scala 1:10.000

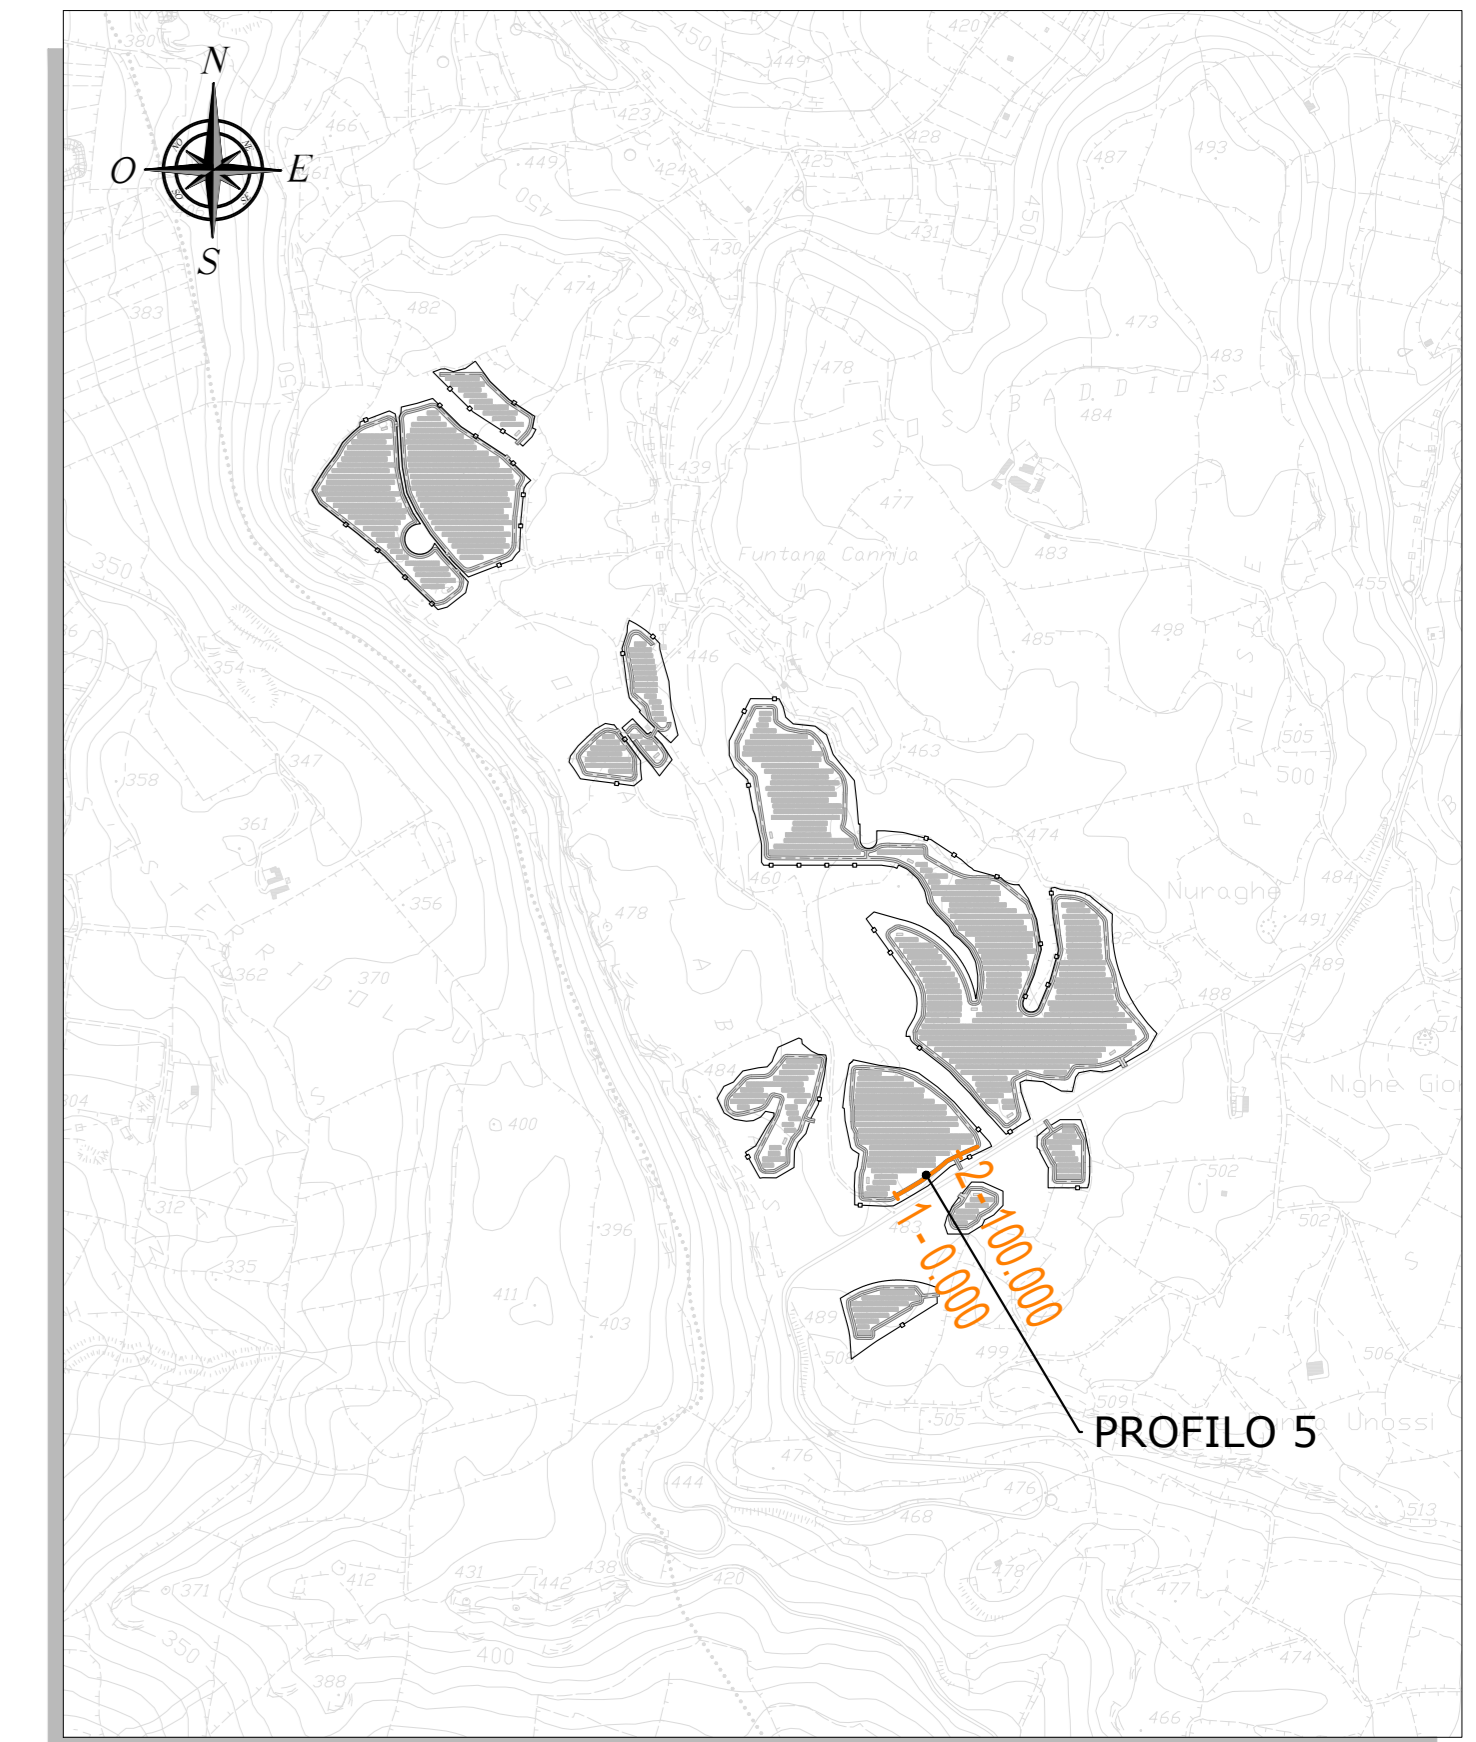


PLANIMETRIA DI RIFERIMENTO - Scala 1:10.000

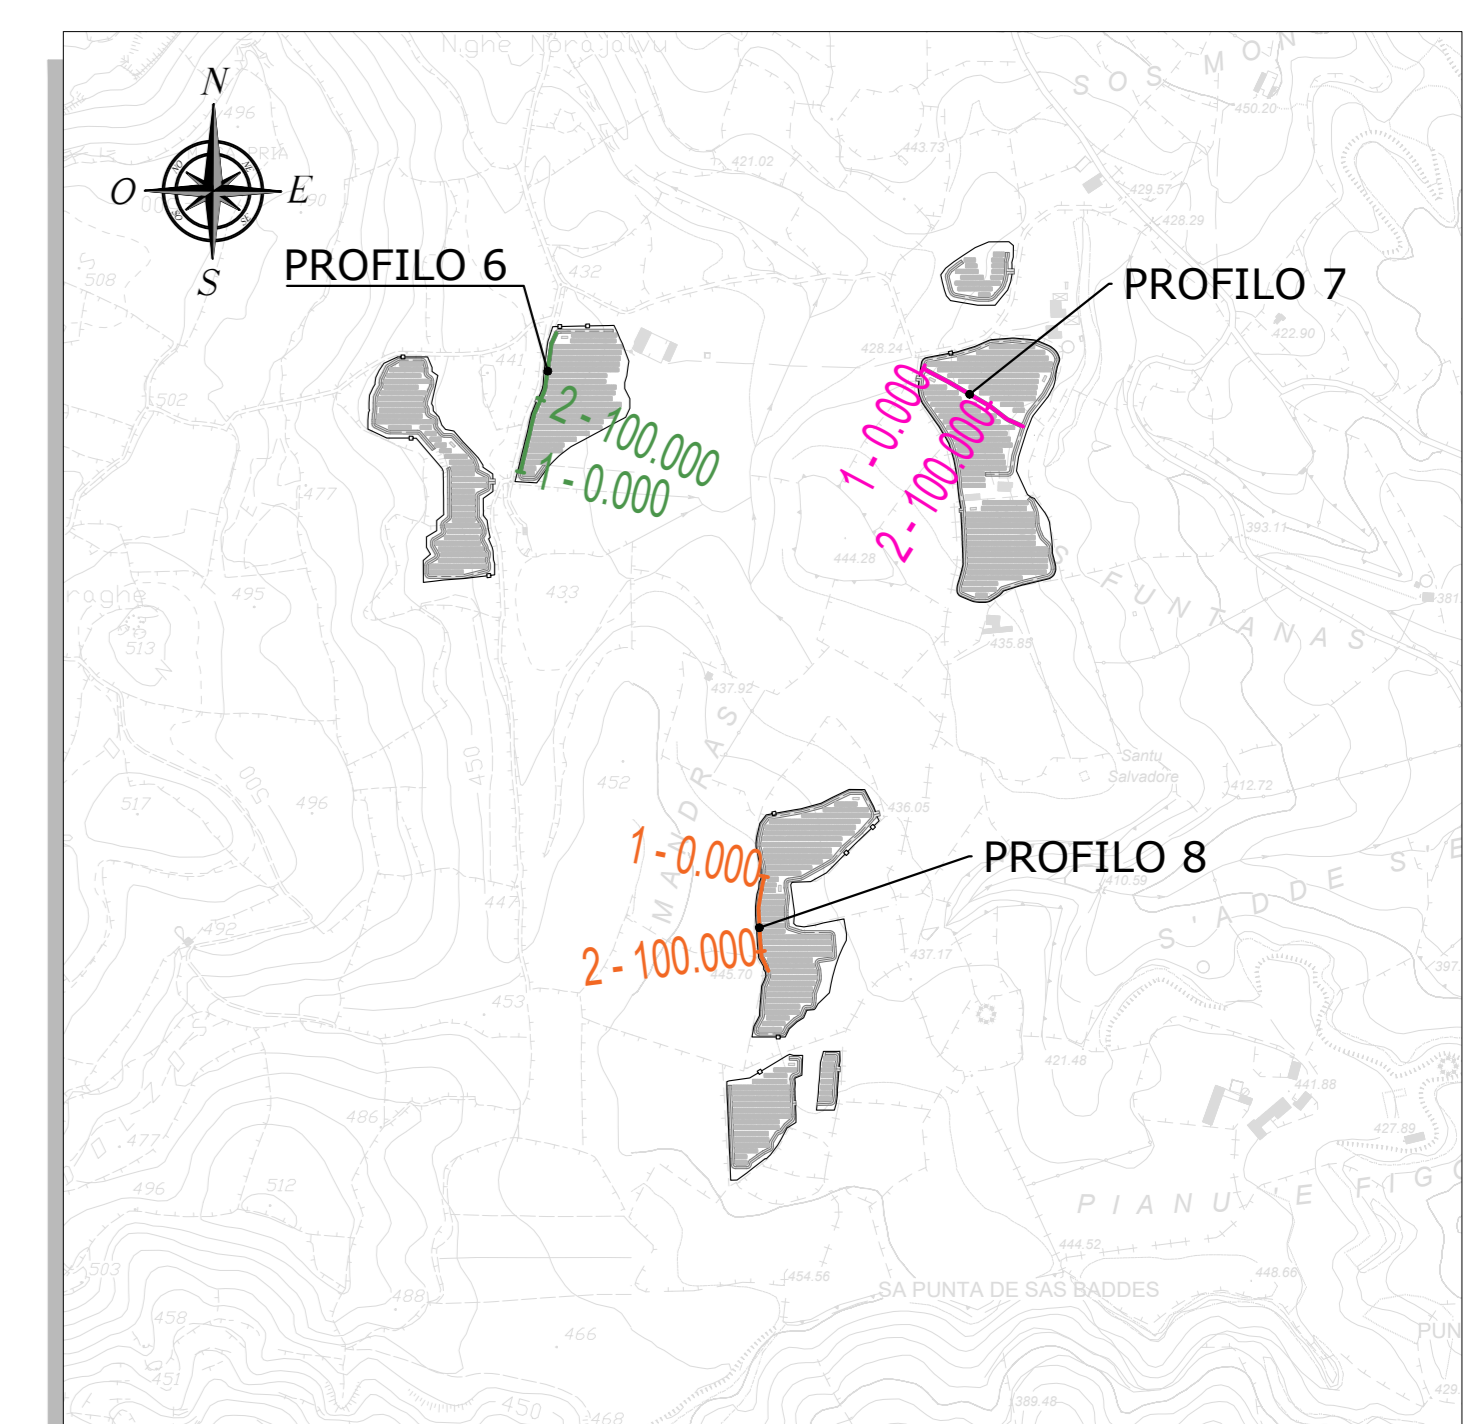

PROFILO TRACCIATO 8 - Scala 1:1.000

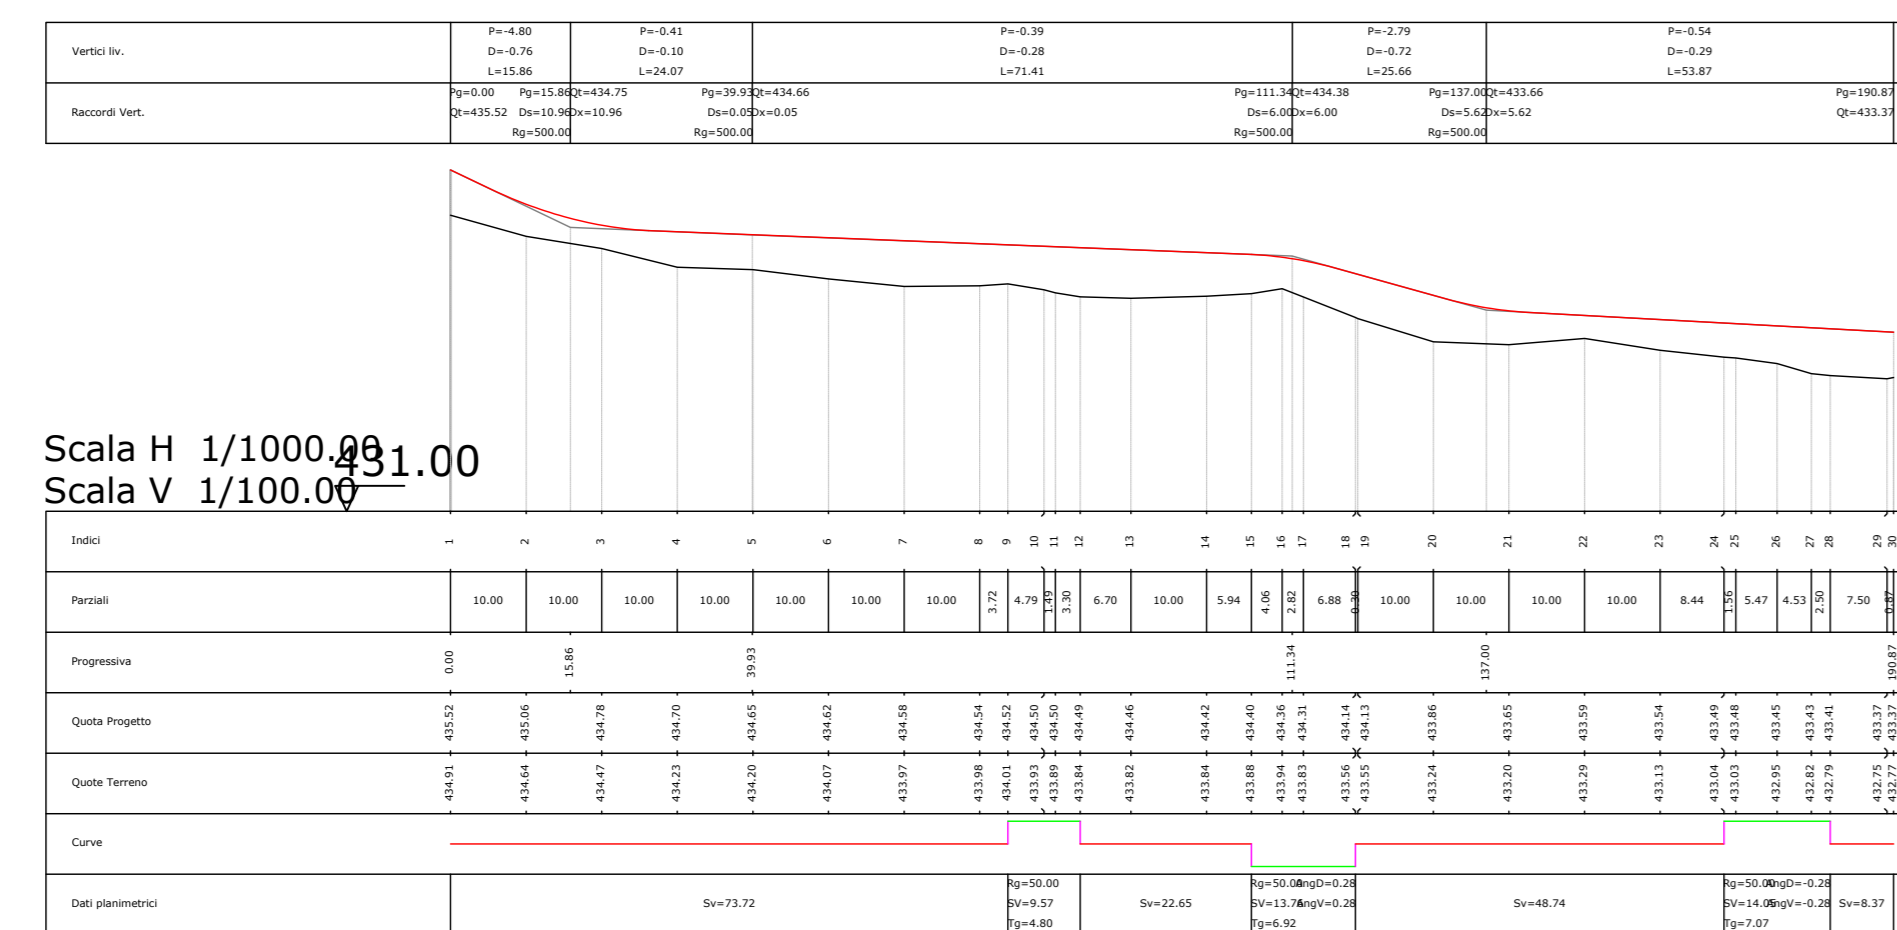

PROFILO TRACCIATO 7 - Scala 1:1.000

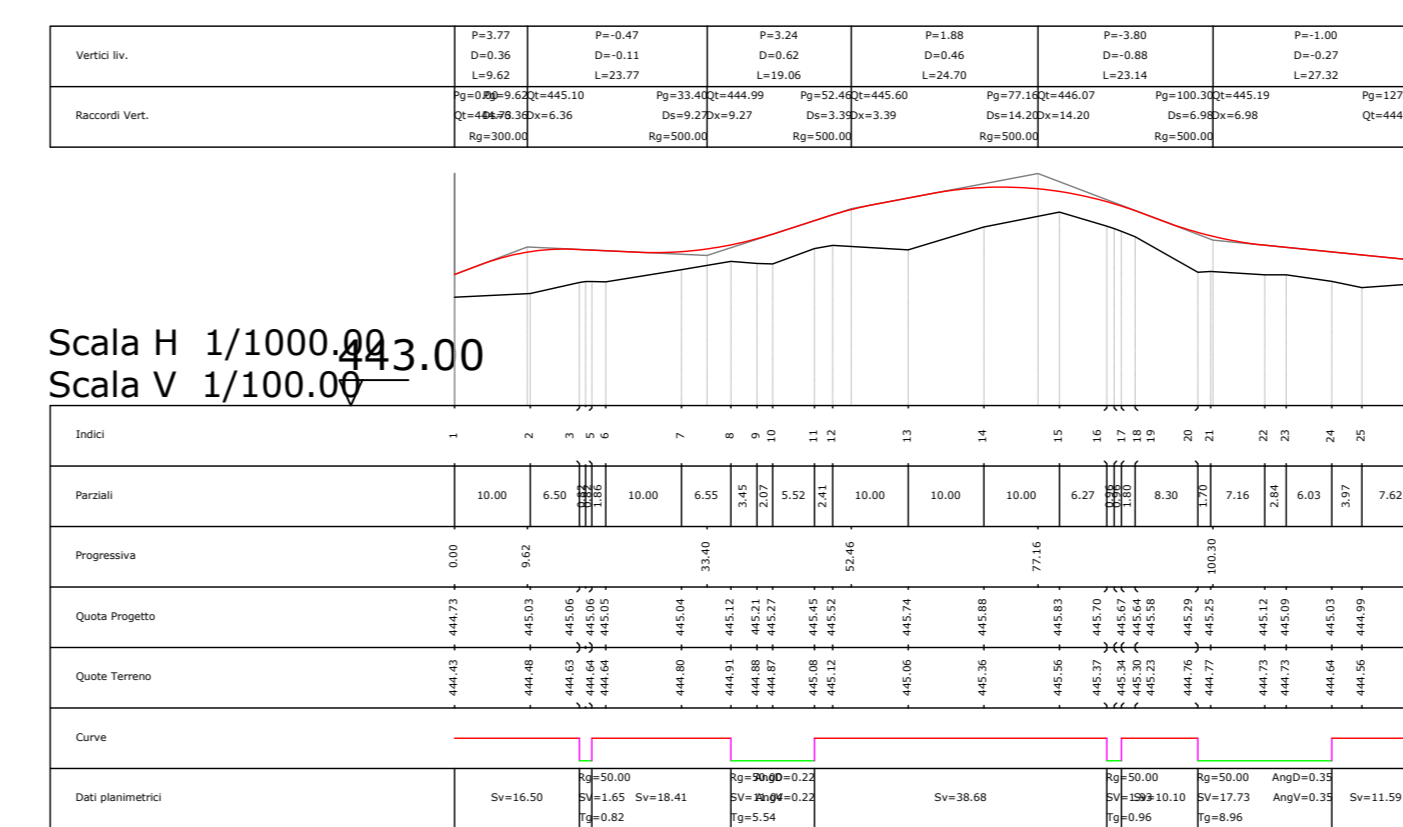

ELABORATI DI RIFERIMENTO

TAVOLA	DESCRIZIONE
RWE-AVF-TP6	Schema generale interventi-layout impianto e viabilità - Planimetria

Regione Autonoma della Sardegna, Provincia di Sassari, Comune di Florinas (SS)

Committente: **RWE** RWE RENEWABLES ITALIA S.R.L.
via Andrea Doria, 41/G - 00192 Roma
P.IVA/C.F. 06405070968

TITOLO DEL PROGETTO: **PARCO AGRIVOLTAICO "FLORINAS"**
- Comune di Florinas (SS) -

Documento: **PROGETTO DEFINITIVO** N° Documento: RWE-AVF-TP7b
ID PROGETTO: RWE - AVF DISCIPLINA: P TIPOLOGIA: FORMATO: A0

Elaborato: **VIABILITÀ D'IMPIANTO - PROFILI LONGITUDINALI E SEZIONI RAPPRESENTATIVE**

FOGLIO: 2 di 3 SCALA: Variante Nome file: RWE-AVF-TP7_Viabilità d'Impianto - Profili longitudinali e sezioni rappresentative

A cura di: I.A.T. Consulenza e progetti S.r.l. Dott. Ing. Giuseppe Frongia
Gruppo di lavoro: Ing. Giuseppe Frongia (Coordinatore e responsabile), Ing. Marianna Barbarino, Ing. Enrica Battista, Dott. Flavia Terzi, Andrea Cappai, Dott. Michele Deza, Ing. Paolo Chespos, Dott. Flavia Terzi, Veronica Pais, Ing. Gianluca Melis, Dott. Federico Murenu, Ing. Andrea Orsini, Dott. Luca Pini, Terzi, Eleonora Re, Ing. Elisa Roych, Ing. Marco Usari
Dott. Agr. Federico Corona, Ing. Antonio Dedoni, Dott. Geol. Maria Francesca Lobina, Agr. Dott. Naz. Francesco Mascia, Dott. Naz. Maurizio Medda, Dott. Luca Sanna

Rev.	Data Revisione	Descrizione Revisione	Redatto	Controllato	Approvato
00	LUGLIO 2023	PRIMA EMISSIONE	FM	GF	RWE