




PARTICOLARE CANCELLO DI INGRESSO - SCALA 1:20

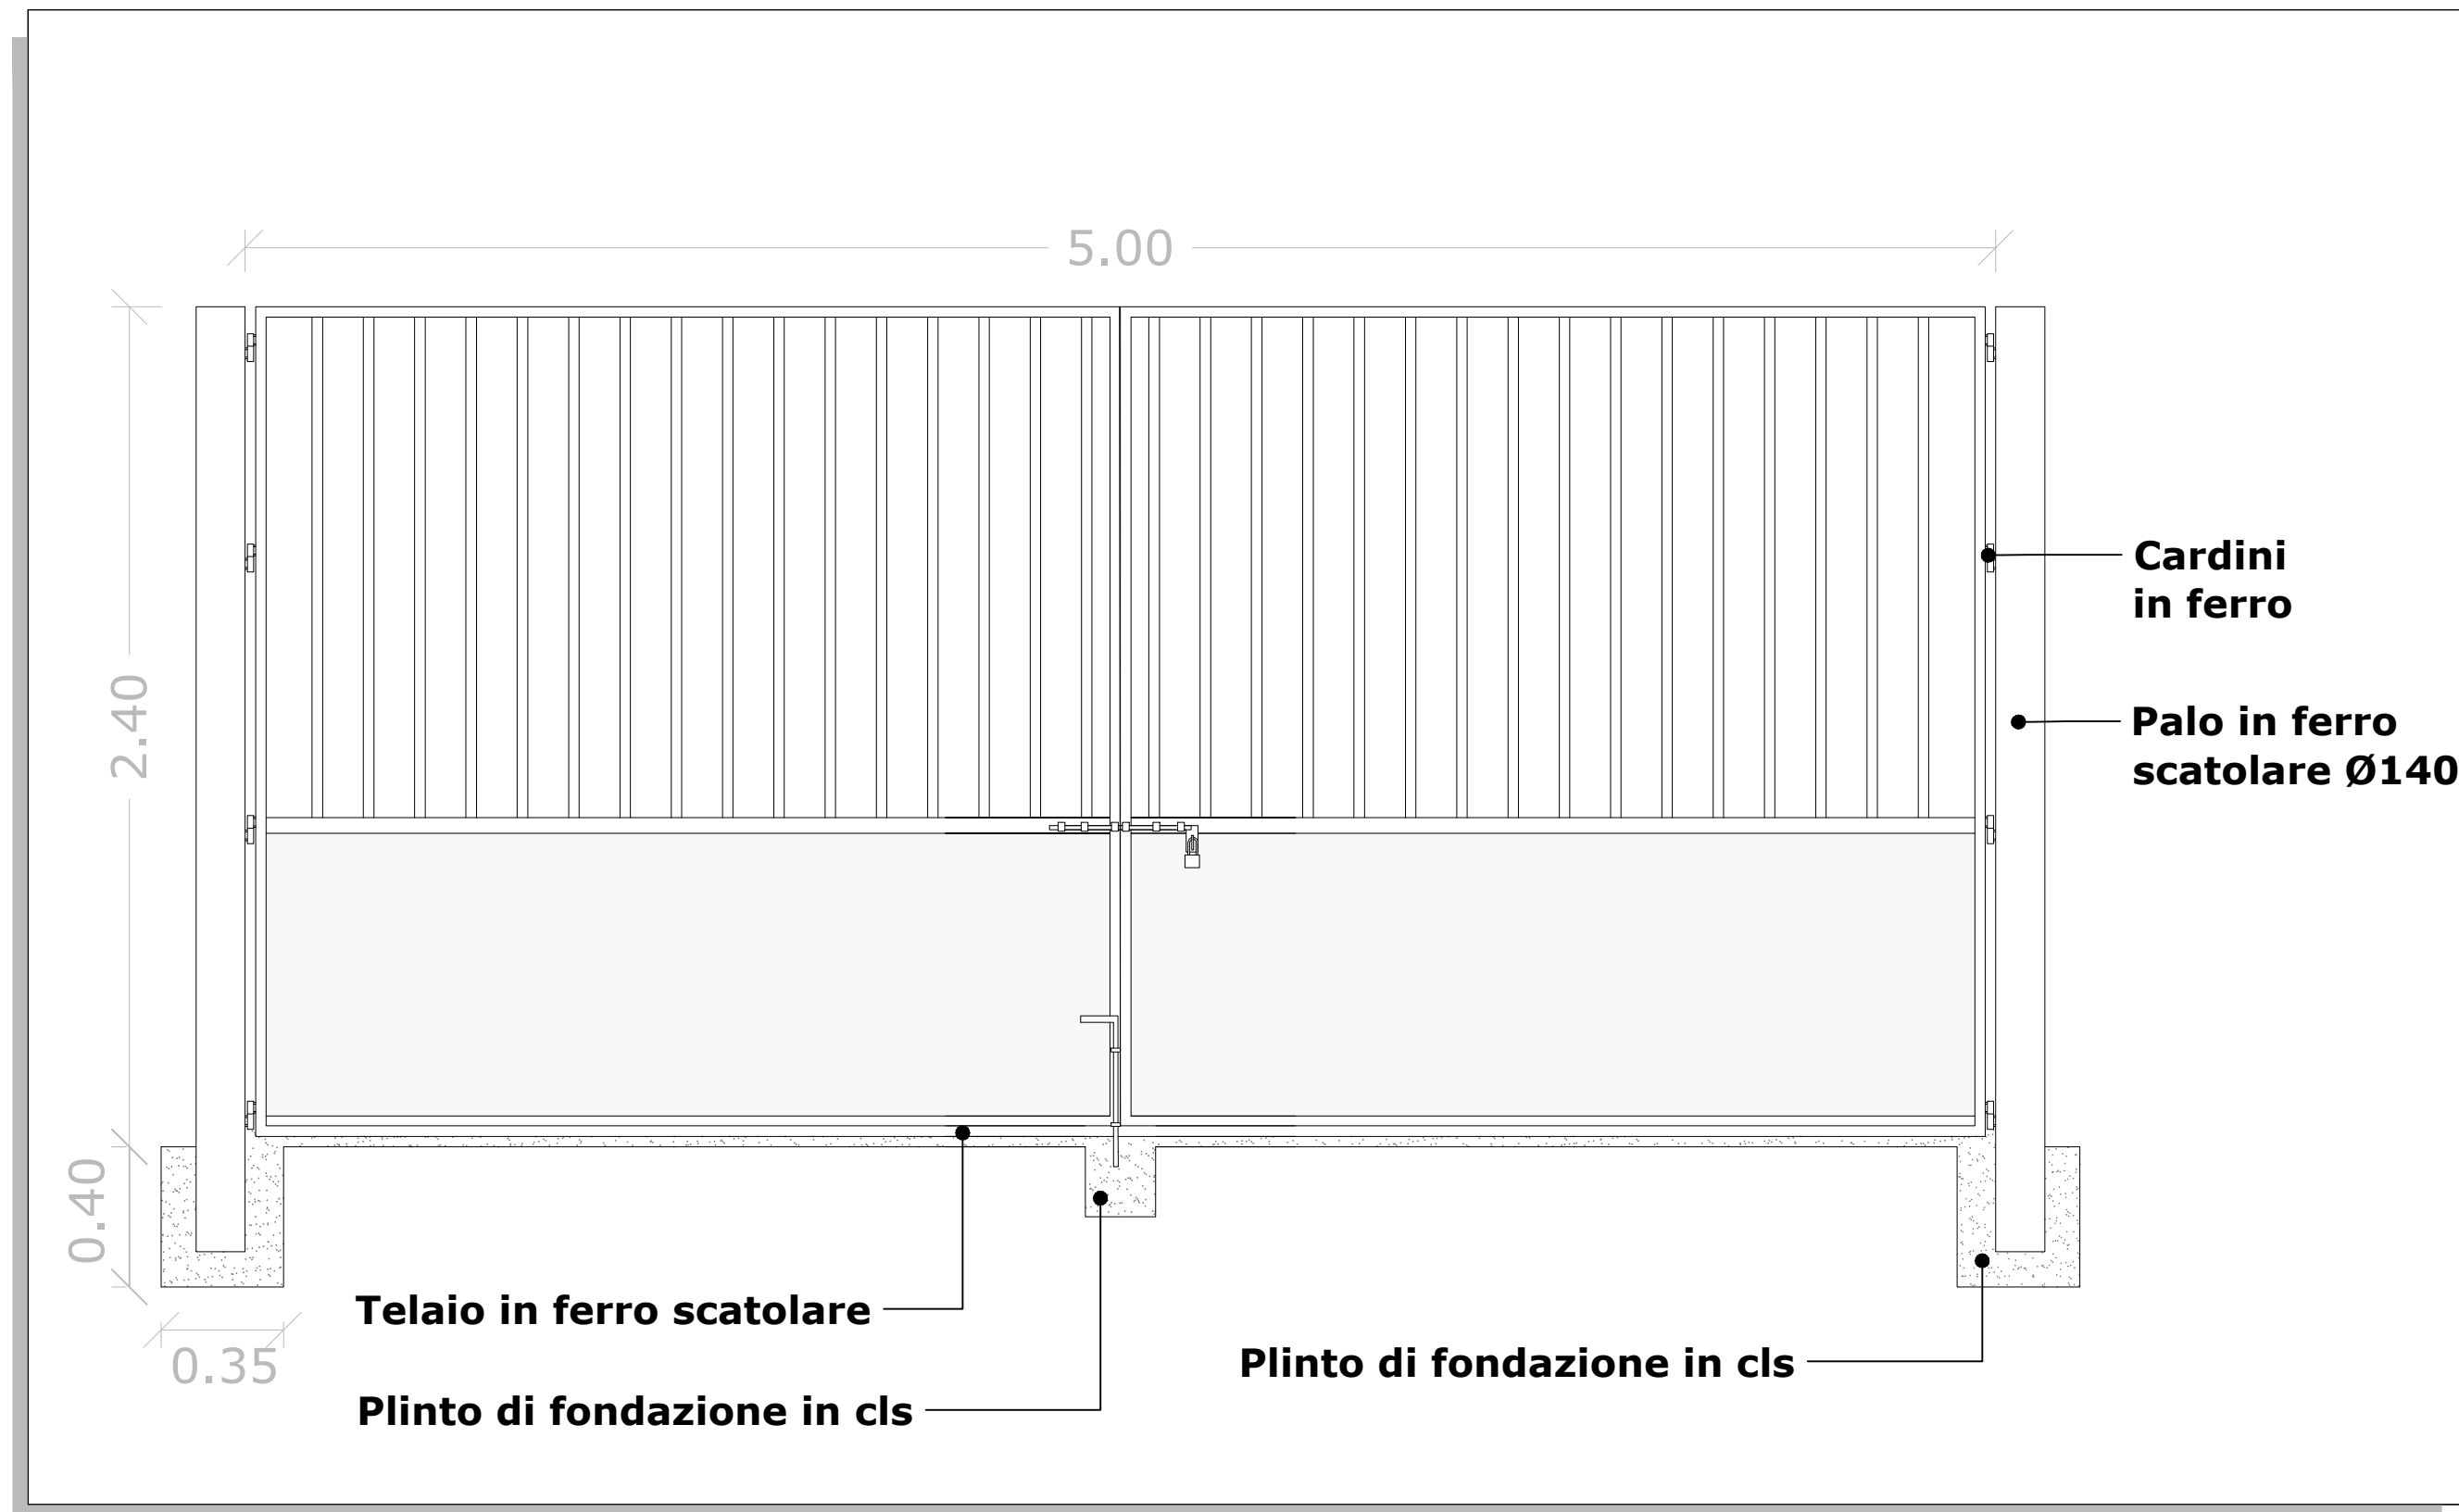

VIABILITA' DI IMPIANTO - SEZIONE TIPO - SCALA 1:20

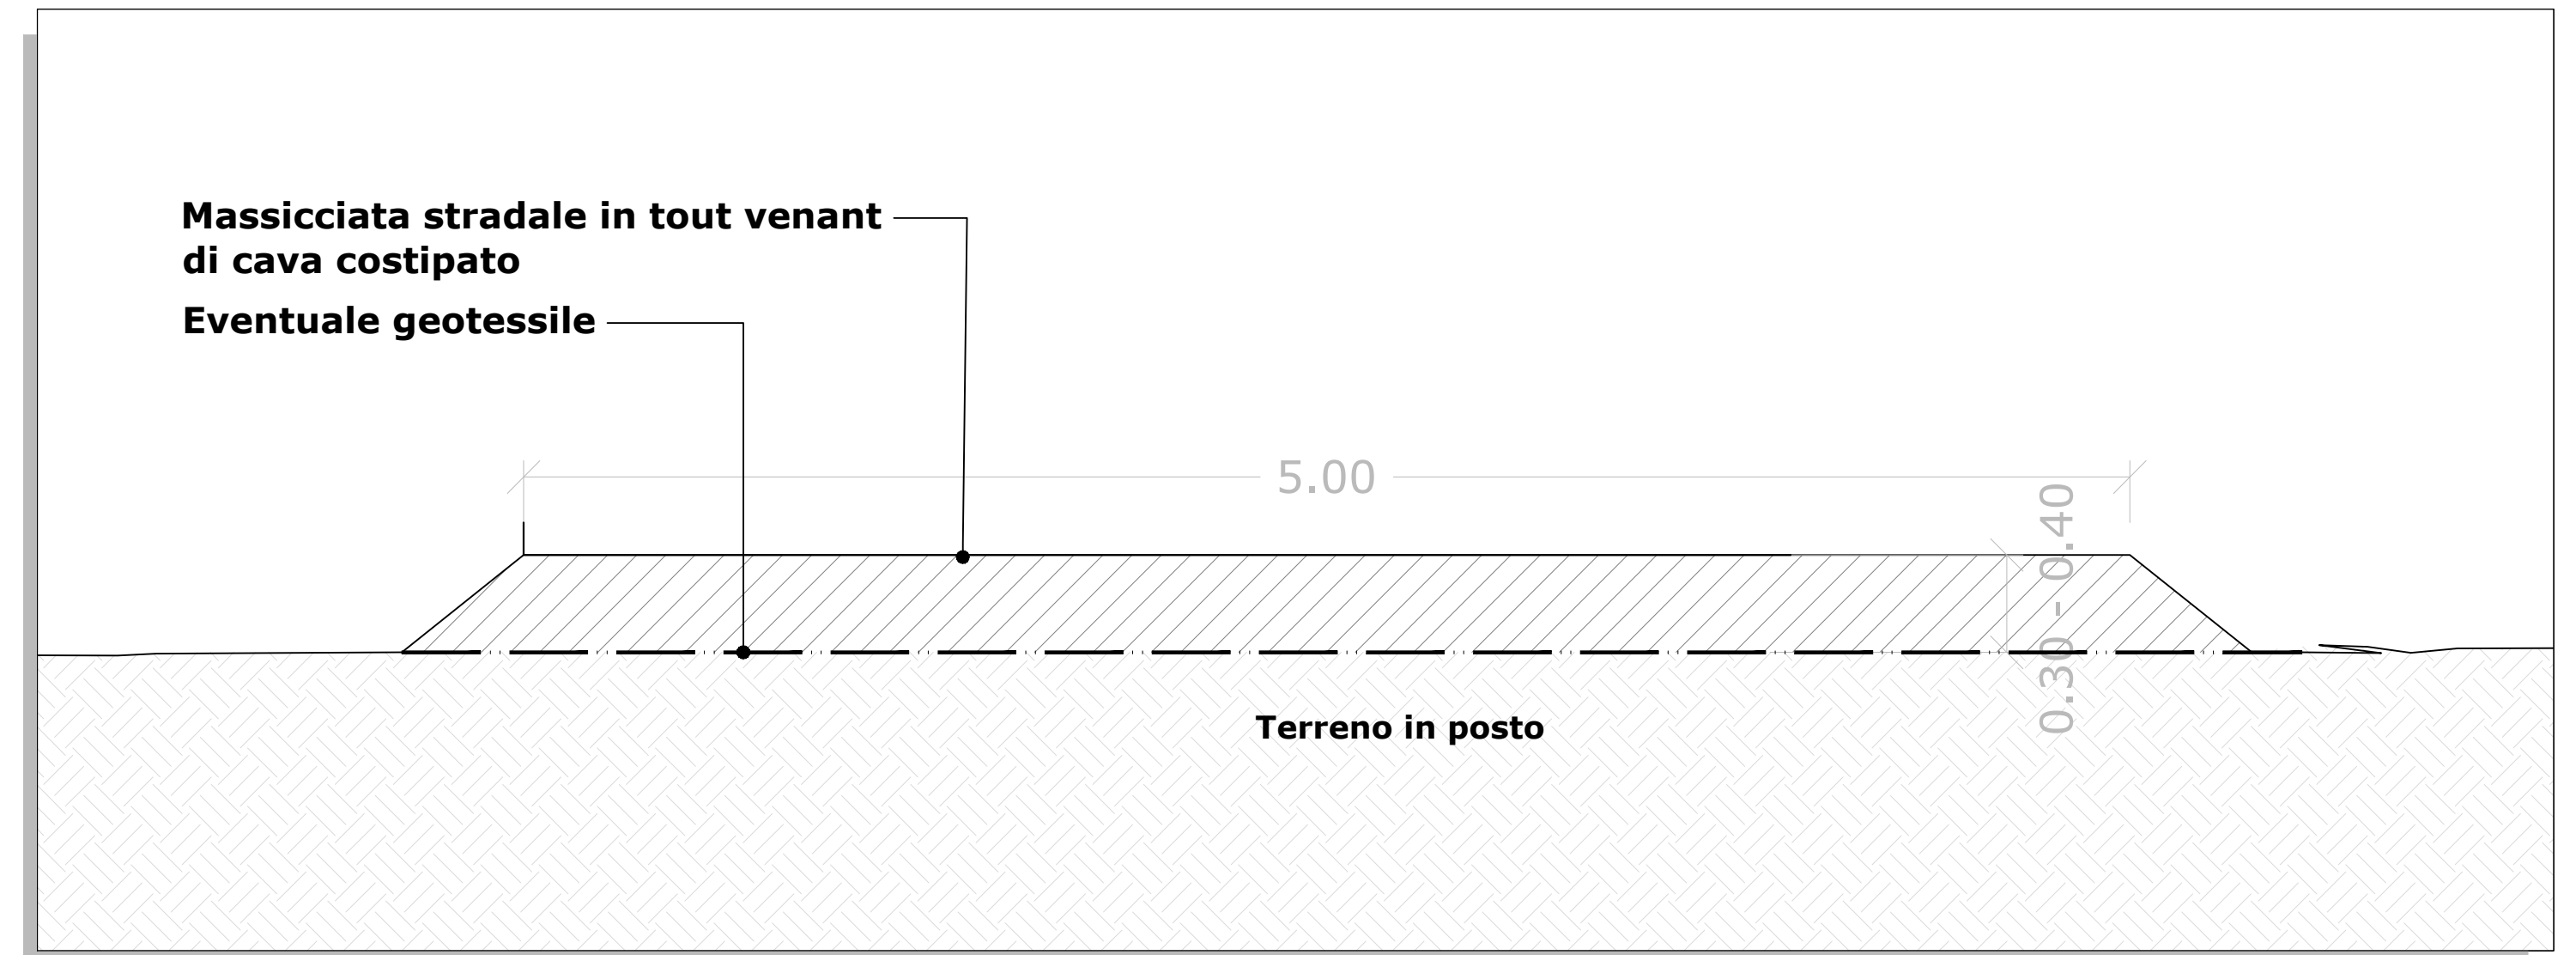

PARTICOLARE RECINZIONE PERIMETRALE - SCALA 1:20

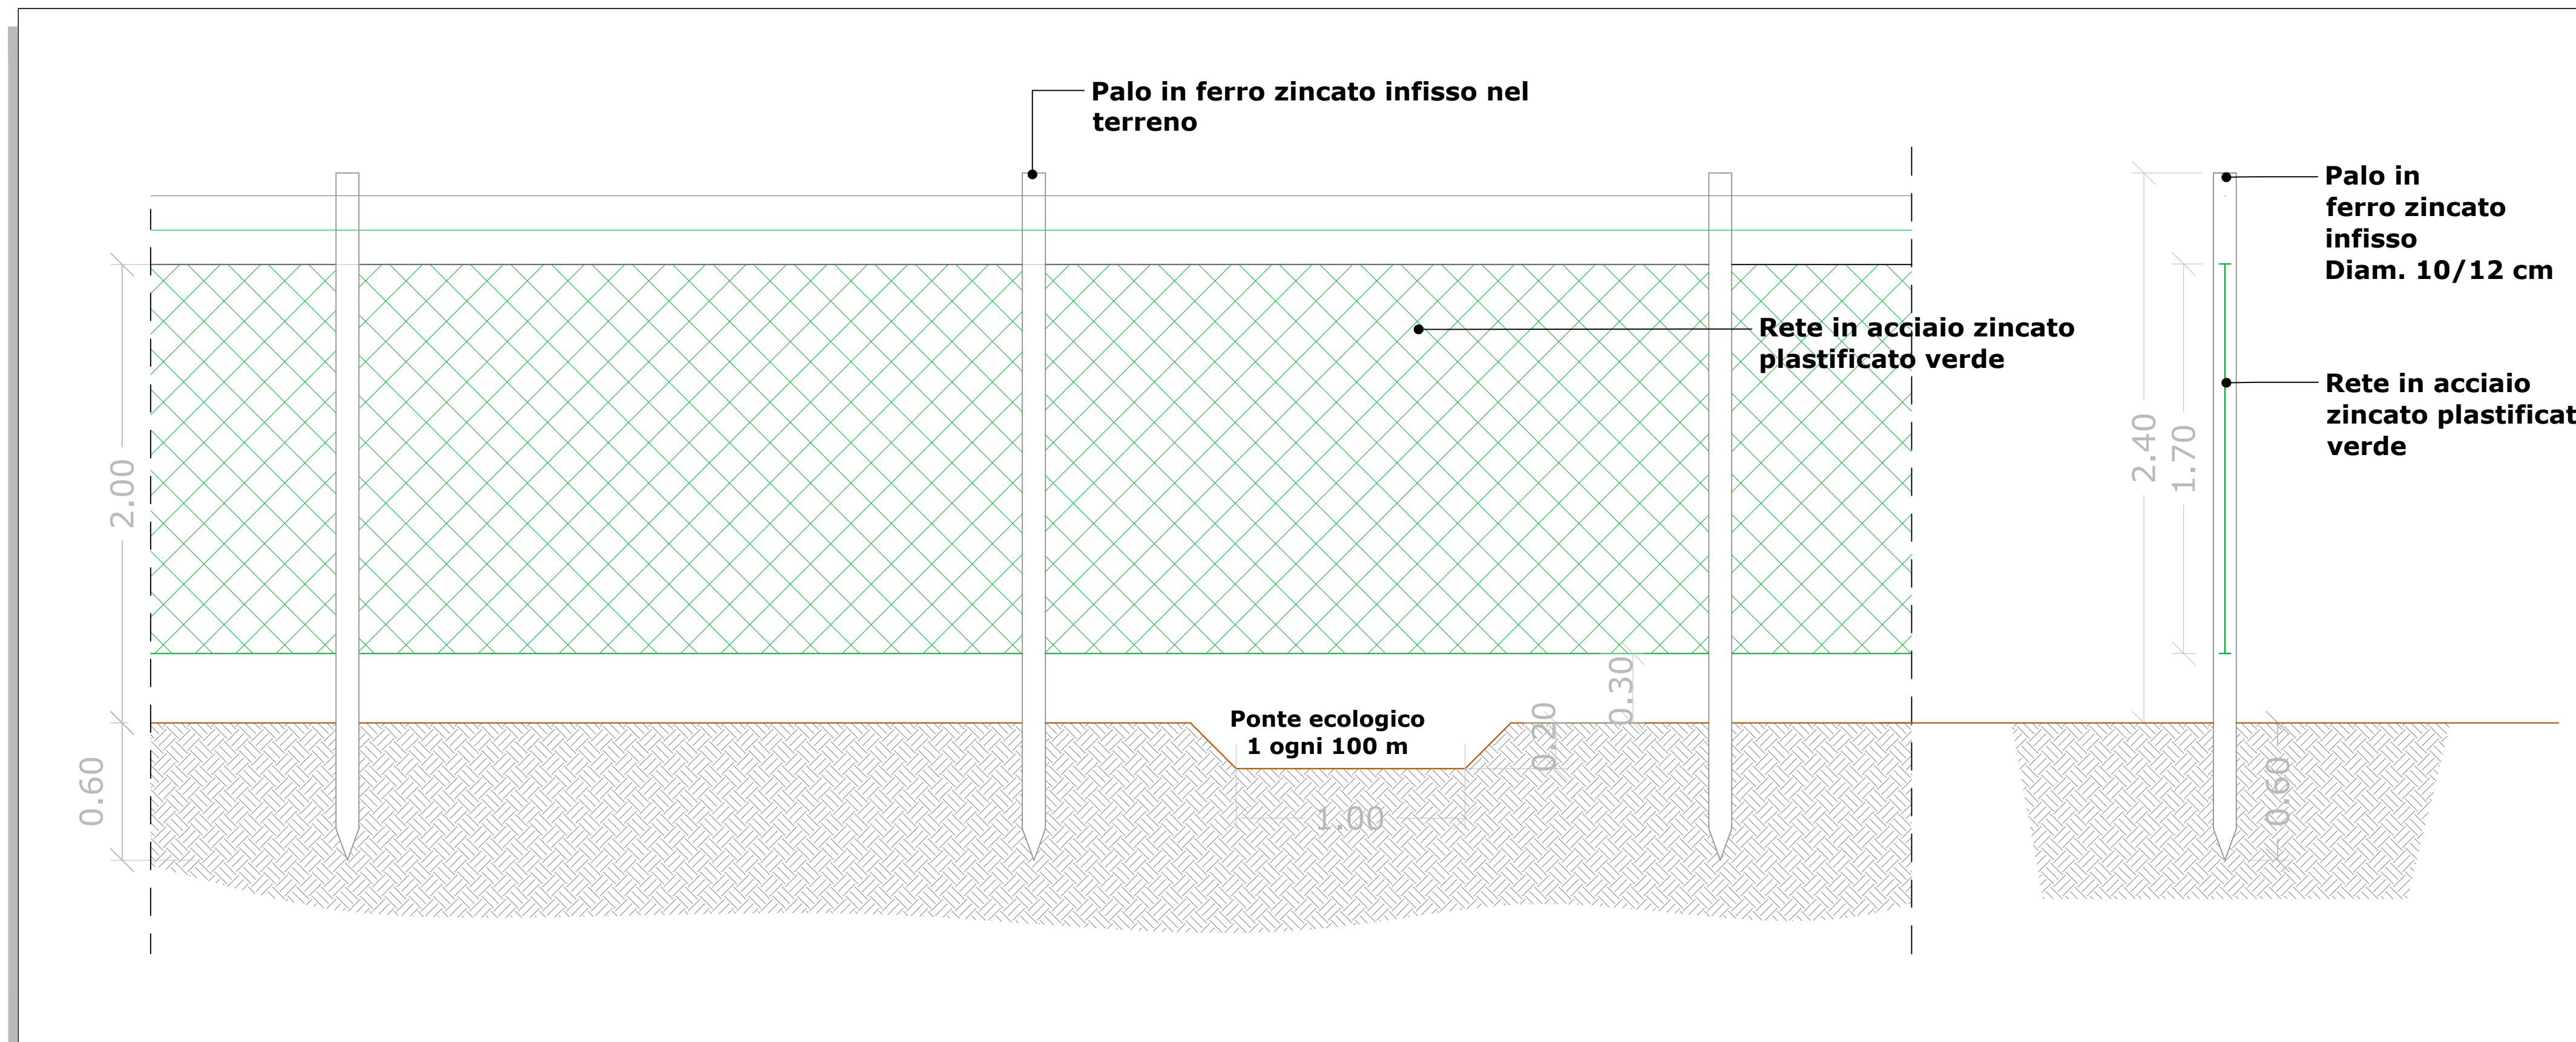

DISEGNI DI RIFERIMENTO	
TAVOLA	DESCRIZIONE
RWE-AVF-TP5	Situazione attuale dell'area - Planimetria con curve di livello e sezioni rappresentative
RWE-AVF-TP6	Schema generale interventi - Layout impianto e viabilità

Regione Autonoma della Sardegna

Provincia di Sassari

Comune di Florinas (SS)

Committente: **RWE** RWE RENEWABLES ITALIA S.R.L.
via Andrea Doria, 41/G - 00192 Roma
P.IVA/C.F. 06400370968

Titolo del Progetto: **PARCO AGRIVOLTAICO "FLORINAS"**
- Comune di Florinas (SS) -

Documento: **PROGETTO DEFINITIVO** N° Documento: RWE-AVF-TP9

ID PROGETTO: RWE - AVF	DISCIPLINA: P	TIPOLOGIA:	FORMATO: A0
------------------------	---------------	------------	-------------

Elaborato: **OPERE ACCESSORIE - DETTAGLI COSTRUTTIVI**

FOGLIO: SCALA: 1:20 Nome file: RWE-AVF-TP9_Opere accessorie - Dettagli costruttivi

A cura di:

www.iatprogetti.it

A cura di:
I.A.T. Consulenza e progetti S.r.l.
Dott. Ing. Giuseppe Frongia

Gruppo di lavoro:
Ing. Giuseppe Frongia (coordinatore e responsabile)
Ing. Marianna Barbarino
Ing. Paolo Dessogas
Dott. Pian. Terr. Andrea Cappai
Dott. Michele Dessi
Ing. Paolo Dessogas
Dott. Pian. Terr. Veronica Fais
Ing. Gianluca Melis
Dott. Fabrizio Murru
Ing. Andrea Orris
Dott.ssa Pian. Terr. Eleonora Re
Ing. Elisa Roych
Ing. Marco Utzeri

Dott. Agr. Federico Corona
Ing. Antonio Dedoni
Dott. Geol. Maria Francesca Lobina
Agr. Dott. Nat. Francesco Mascia
Dott. Nat. Maurizio Medda
Dott. Luca Sanna

Ordine Ingegneri Provincia Cagliari
N. 3483 Dott. Ing. Giuseppe Frongia

Rev.	Data Revisione	Descrizione Revisione	Redatto	Controllato	Approvato
00	LUGLIO 2023	PRIMA EMISSIONE	AF	GF	RWE