


CARTA DELLA VEGETAZIONE

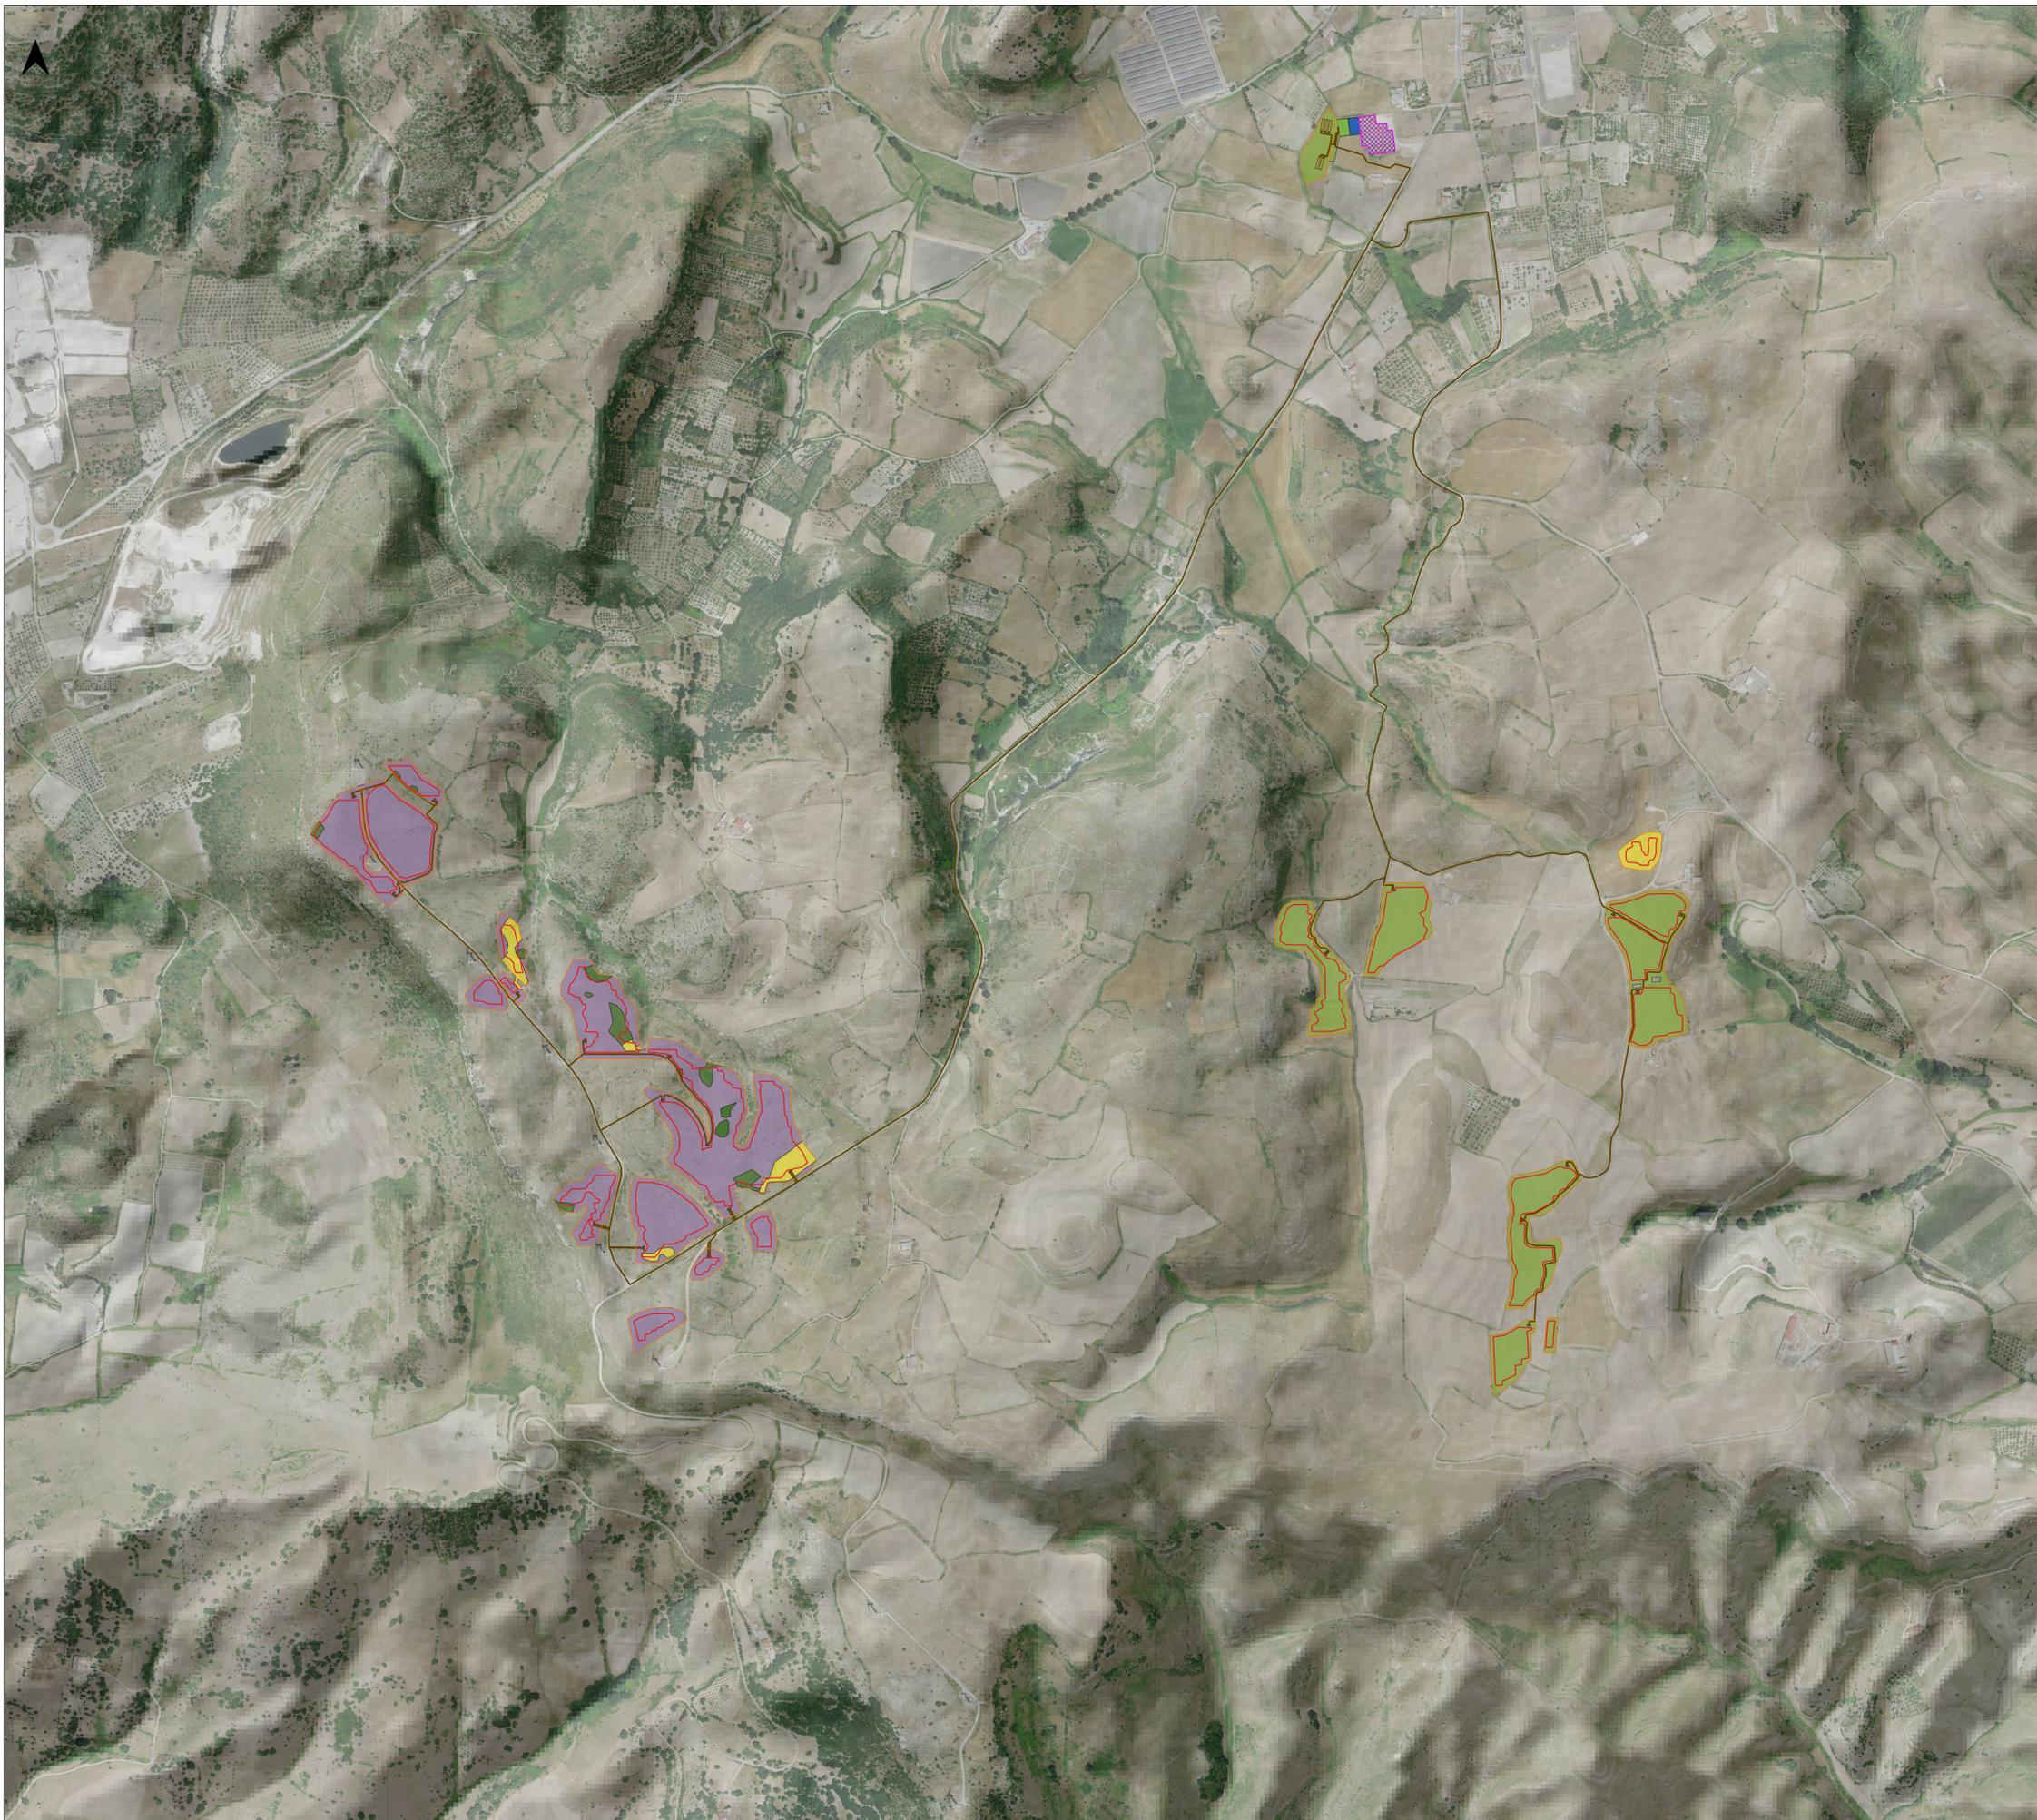

Legenda

- Area impianto agrivoltaico
- Recinzione
- Cavidotto 30 kV
- Cabine trasformazione
- Area MVPS 3950KW
- SSE - Altro produttore
- SSE Utente 30/150 kV
- Stazione RTN 150 kV

Carta della vegetazione

- gariga calcicola della classe Rosmarinetea officinalis
- Incolti sub-nitrofilii (classi Stellarietea mediae e Artemisieteae vulgaris)
- Macchie e arbusteti di degradazione di cenosi forestali della serie Prasio majoris-Quercetum ilicis
- seminativi e prati stabili

Regione Autonoma della Sardegna Provincia di Sassari Comune di Florinas (SS)

Comitente: **RWE** RWE RENEWABLES ITALIA S.R.L.
Via Andrea Doria, 41/G - 00192 Roma
P.IVA/C.F. 06400370968

Titolo del Progetto: **PARCO AGRIVOLTAICO "FLORINAS"**
- Comune di Florinas (SS) -

Documento: **STUDIO DI IMPATTO AMBIENTALE** N° Documento: RWE-AVF-TA22

ID PROGETTO: RWE - AVF DISCIPLINA: IP TIPOLOGIA: FORMATO: A0

Elaborato: **CARTA DELLA VEGETAZIONE**

FOGLIO: SCALA: 1:10.000 Nome file: RWE-AVF-TA22_Carta della vegetazione

A cura di: I.A.T. Consulenze e progetti S.r.l.
Dott. Ing. Giuseppe Frongia

Gruppo di lavoro:
Ing. Giuseppe Frongia (coordinatore e responsabile)
Ing. Marianna Barbarino
Ing. Enrico Bobbato
Dott. Pian. Terr. Andrea Capoli
Dott. Michele Dessi
Ing. Paolo Desogues
Dott. Pian. Terr. Veronica Fani
Ing. Gianluca Mela
Dott. Ing. Fabrizio Murru
Ing. Andrea Orini
Dott.ssa Pian. Terr. Eleonora Re
Ing. Erik Reyers
Ing. Marco Utzeri

Dott. Agr. Federico Corona
Ing. Antonio Diadora
Dott. Geol. Maria Francesca Lobina
Agr. Dott. Nat. Francesco Medda
Dott. Nat. Maurizio Medda
Dott. Luca Serra

ORDINE INGEGNERI PISANNA-CALABRÀ
N. 3483 Dott. Ing. Giuseppe Frongia

Francesca...

Rev.	Data Revisione	Descrizione Revisione	Redatto	Controllato	Approvato
00	LUGLIO 2023	PRIMA EMISSIONE	IAT	GF	RWE