


- ### Legenda
- Tratte oggetto di intervento sulla SS38
 - Interventi non oggetto del progetto in esame
 - Area di cantiere
 - Codifiche degli interventi puntuali
- NOTA BENE: Per la definizione di dettaglio degli interventi in progetto si rimanda all'Elaborato T00IA000AMBPO01_A - Planimetria di progetto su foto aerea.
- #### Infrastrutture esistenti (Geoportale Lombardia)
- Stazioni ferroviarie
 - Rete ferroviaria
 - Strade statali
 - Strade provinciali
 - Strade secondarie
- #### Aree urbanizzate (DUSAF 6 Regione Lombardia)
- Tessuto residenziale
 - Insediamenti industriali/commerciali
- #### Limiti amministrativi
- Confini provinciali
 - Confini comunali



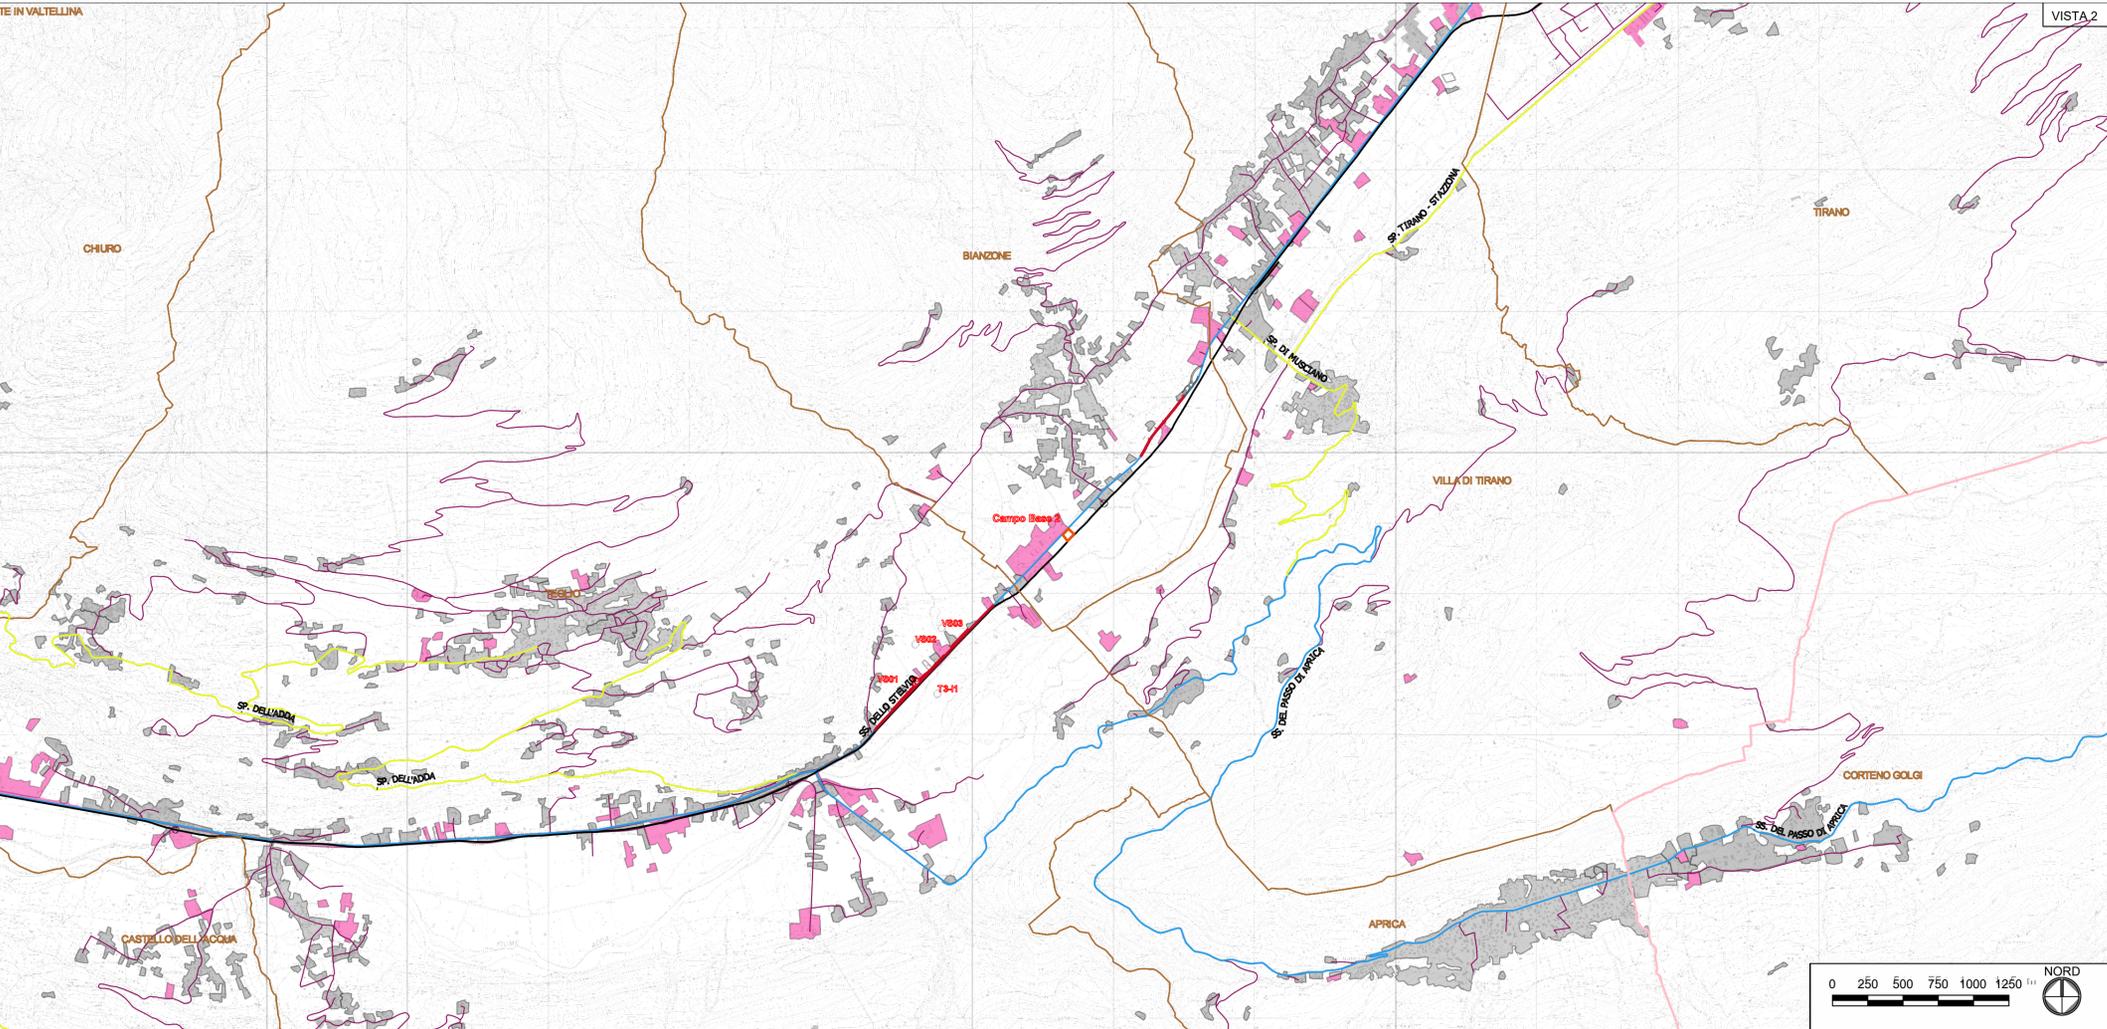

ANAS Struttura Territoriale Lombardia

Lavori di allargamento in tratti saltuari della S.S. n°38
dal Km 18+200 al Km 68+300

PROGETTO DEFINITIVO COD.SIL.NOMSM101070

PROGETTISTA

OPINI
SMART ENGINEERING

I PROGETTISTI:
Dott. Ing. Andrea Polli
Ordine degli Ingegneri della Provincia di Roma n.19540

IL RESPONSABILE DEL S.I.A.:

L'ARCHEOLOGO:
Dott.ssa Frida Occhelli
Archeologa di prima fascia elenco MIC abilitata per Archeologia Preventiva

IL COORDINATORE PER LA SICUREZZA IN FASE DI PROGETTAZIONE:
Dott. Geol. Gianpiero Carriari
Ordine dei Geologi del Piemonte n.274


VISTO:
IL RESPONSABILE DEL PROCEDIMENTO: *Ing. Pietro Gualandì*
IL DIRETTORE DELL'ESECUZIONE DEL CONTRATTO: *Ing. Emanuele Firenze*

PROTOCOLLO: — DATA: —

INQUADRAMENTO INTERVENTO
Corografia generale

CODICE PROGETTO		NOME FILE		REVISIONE	SCALA:
PROGETTO	LIV. PROG.	N. PROG.	T00EG00GENCO01	A	1:25.000
-		M S M I 0 9		D 2 1 0 1	
CODICE ELAB.		T 0 0 E G 0 0 G E N C O 0 1		A	
A		Emissione Progetto Definitivo		DICEMBRE 2022	
REV.	DESCRIZIONE	DATA	REDATTO	VERIFICATO	APPROVATO

0 250 500 750 1000 1250 ^m **NORD**

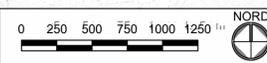

SCALA DI STAMPA 1=1