


Navigatore

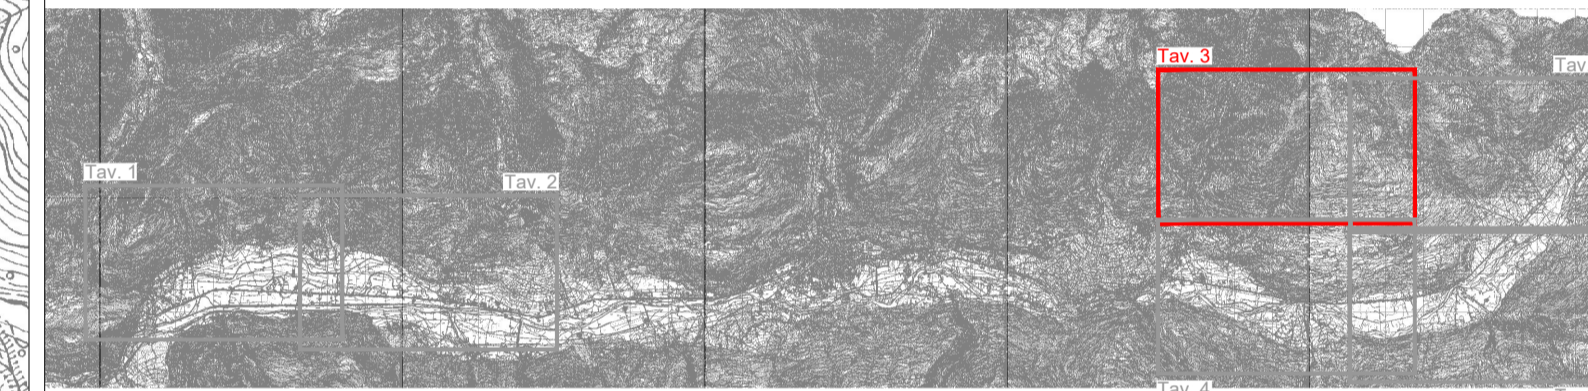

Sanas
GRUPPO FS ITALIANE

ANAS Struttura Territoriale Lombardia

Lavori di allargamento in tratti saltuari della S.S. n°38
dal Km 18+200 al Km 68+300

PROGETTO DEFINITIVO

COD.SIL N0MSM1070

PROGETTISTA



I PROGETTISTI:

Dott. Ing. Andrea Palli
Ordine degli Ingegneri della Provincia di Roma n.19540

IL RESPONSABILE DEL S.I.A.:

L'ARCHEOLOGO:

Dott.ssa Frida Ocelli
Archeologa di prima fascia elenco MIC abilitata per Archeologia Preventiva
IL COORDINATORE PER LA SICUREZZA IN FASE DI PROGETTAZIONE:
Dott. Gen. Gianpietro Corradi
Ordine dei Geologi del Piemonte n.274

VISTO: IL RESPONSABILE DEL PROCEDIMENTO: Ing. Pietro Guastoni
IL DIRETTORE DELL'ESECUZIONE DEL CONTRATTO: Ing. Emanuele Firenze

PROTOCOLLO DATA

ARCHEOLOGIA
Verifica preventiva dell'interesse archeologico
Tavola delle attestazioni e del rischio archeologico
Tavola 3

CODICE PROGETTO	NOME FILE	REVISIONE	SCALA:
PROGETTO: -MSM109 D 2101	LIV. PROG. N. PROG. T00SG00GENPL01_A.dwg		
	CODICE ELAB. T00SG00GENPL03	A	

A	Emissione Progetto Definitivo	DICEMBRE 2022	M. Golaschi	F. Ocelli	A. Palli
REV.	DESCRIZIONE	DATA	REDATTO	VERIFICATO	APPROVATO

LEGENDA

ELEMENTI DI INTERESSE ARCHEOLOGICO

- Attestazione archeologica puntuale

ATTRIBUZIONE CRONOLOGICA

- Età preistorica
- Età protostorica