PLANIMETRIA GENERALE - SCALA 1:100

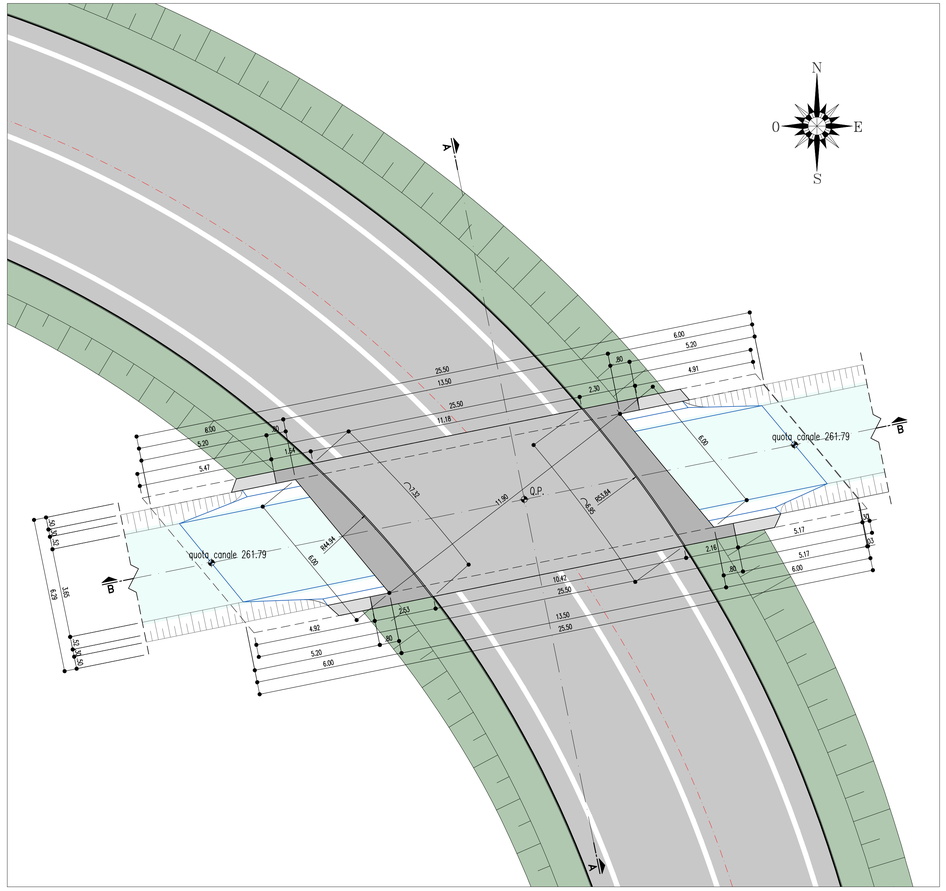

PIANTA CANALE - QUOTA SEZIONE 263 metri - SCALA 1:100

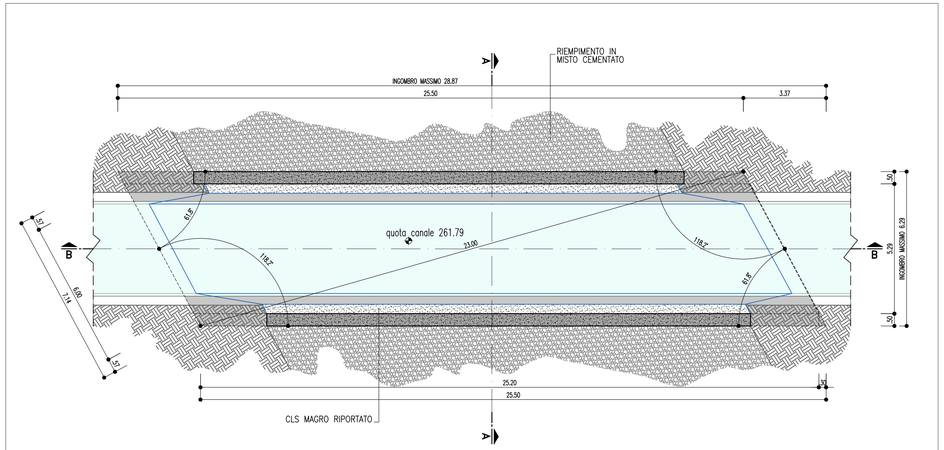

ASSONOMETRIA - QUOTE ALTIMETRICHE MURI DI CARPENTERIA

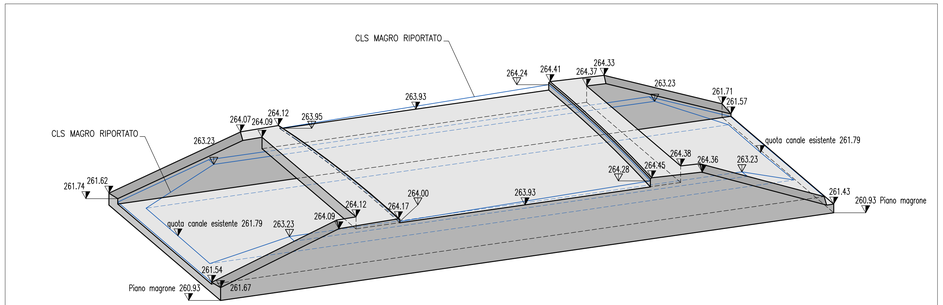

PLANIMETRIA D'INQUADRAMENTO

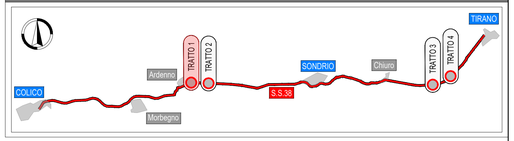

NOTE:
- PER LE INCIDENZE DELLE ARMATURE FARE RIFERIMENTO ALL'ELABORATO SPECIFICO.

SEZIONE A-A - SCALA 1:100

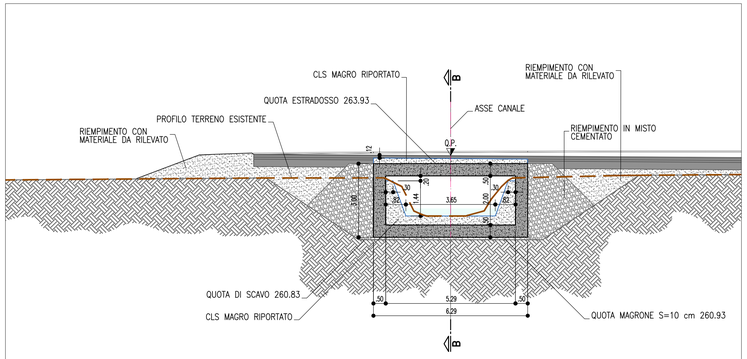

SEZIONE B-B - SCALA 1:100

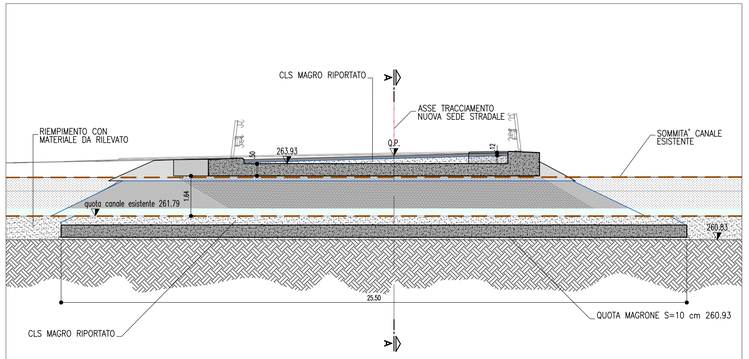

ANAS GRUPPO FS ITALIANE

ANAS Struttura Territoriale Lombardia

Lavori di allargamento in tratti saltuari della S.S. n°38
dal Km 18+200 al Km 68+300

PROGETTO DEFINITIVO

COD.SIL NOMSMI01070

PROGETTISTA

PINI SMART ENGINEERING

I PROGETTISTI:
Dott. Ing. Andrea Polli
Ordine degli Ingegneri della Provincia di Roma n.19540

IL RESPONSABILE DEL S.I.A.:

IL GEOLOGO:
Dott. Geol. Giampiero Carrieri
Ordine dei Geologi del Piemonte n.274

IL COORDINATORE PER LA SICUREZZA IN FASE DI PROGETTAZIONE
Dott. Geol. Giampiero Carrieri
Ordine dei Geologi del Piemonte n.274

VISTO:
IL RESPONSABILE DEL PROCEDIMENTO : *Ing. Pietro Gualandi*
IL DIRETTORE DELL'ESECUZIONE DEL CONTRATTO: *Ing. Emanuele Fiorenza*

PROTOCOLLO – DATA

OPERE D'ARTE MINORI
TOMBINI
TOMBINO TM01 - CARPENTERIA

CODICE PROGETTO	NOME FILE	REVISIONE	SCALA:
PROGETTO: - - MSMI09 / LIV. PROG.: D / N. PROG.: 2101	T00TM01STRCP01_A CODICE ELAB.: T00TM01STRCP01	A	1:100

REV.	DESCRIZIONE	DATA	REDATTO	VERIFICATO	APPROVATO
A	*Emissione Progetto Definitivo*	*Dicembre 2022*	*M.Pagani*	*M.Del Fedele*	*A.Polli*