

Legenda

- Tratte oggetto di intervento sulla SS38
- Interventi non oggetto del progetto in esame
- Area di cantiere
- Codifiche degli interventi puntuali

NOTA BENE: Per la definizione di dettaglio degli interventi in progetto si rimanda all'Elaborato T02IA35AMBRE01_A - Planimetria di progetto su foto aerea.

Classificazioni acustiche comunali (DPCM 14/11/1997)

- Classe II: Aree prevalentemente residenziali (55-45 dBA)
- Classe III: Aree di tipo misto (60-50 dBA)
- Classe IV: Aree di intensa attività umana (65-55 dBA)
- Classe V: Aree prevalentemente industriali (70-60 dBA)

Fasce di pertinenza acustica

- Fascia A strade statali (100 m)
- Fascia B strade statali (250 m)
- Fascia di pertinenza SP (100 m)
- Fascia di pertinenza A Ferrovie (100 m)
- Fascia di pertinenza B Ferrovie (150 m)
- Fascia F locale (30 m)

Ricettori sensibili (Geoportale Lombardia)

- Strutture sociosanitarie (Centri diurni, RSA, Strutture di ricovero e cura)
- Edifici scolastici


Postazioni di misura

- Spot

Infrastrutture esistenti (Geoportale Lombardia)

- Strade statali
- Strade provinciali
- Rete ferroviaria

NOTE:
*Dato scaricato dal Geoportale della Lombardia e integrato con dati forniti dai singoli comuni se non presenti nel dataset.

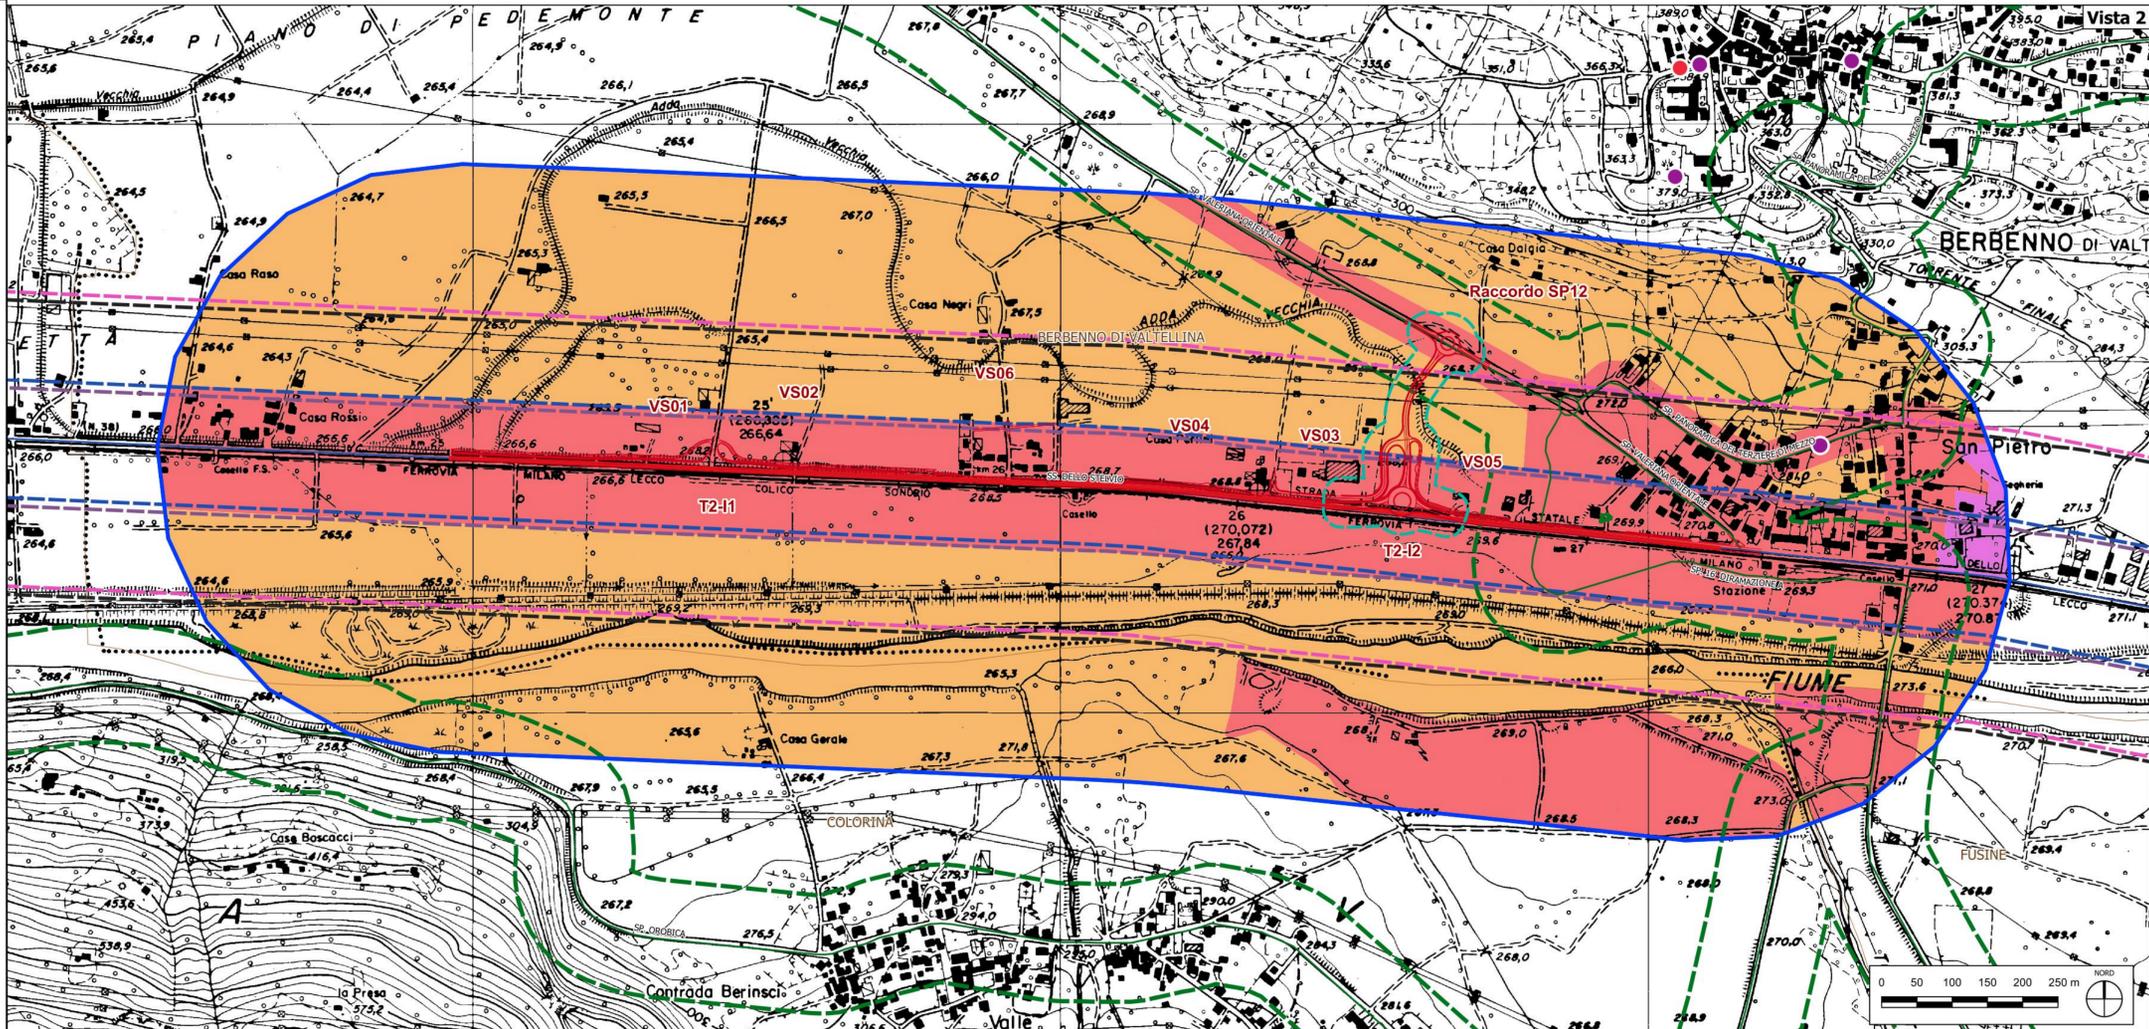



ANAS Struttura Territoriale Lombardia

Lavori di allargamento in tratti saltuari della S.S. n°38 dal Km 18+200 al Km 68+300

PROGETTO DEFINITIVO

PROGETTISTA: **OPINI SMART ENGINEERING**

IL RESPONSABILE DEL S.I.A.:

IL GEOLOGO: *Dott. Geol. Giampiero Carriani Ordine dei Geologi del Piemonte n.274*

IL COORDINATORE PER LA SICUREZZA IN FASE DI PROGETTAZIONE: *Dott. Geol. Giampiero Carriani Ordine dei Geologi del Piemonte n.274*

VISTO: IL RESPONSABILE DEL PROCEDIMENTO: *Ing. Pietro Gualandri*
IL DIRETTORE DELL'ESECUZIONE DEL CONTRATTO: *Ing. Emanuele Fiorenza*

STUDIO ACUSTICO
Carta dei recettori, zonizzazioni acustiche comunali e dei punti di misura
Tavola 1

CODICE PROGETTO		NOME FILE		REVISIONE	SCALA:												
PROGETTO	LIV. PROG.	N. PROG.	T02IA35AMBCT01_A.dwg	A	1:5000												
-		CODICE ELAB.															
M		T02IA35AMBCT01															
<table border="1" style="width: 100%; border-collapse: collapse;"> <tr> <td style="width: 10%;">A</td> <td style="width: 40%;">Emissione Progetto Definitivo</td> <td style="width: 10%;">Dicembre 2022</td> <td style="width: 10%;">R. Miraglio</td> <td style="width: 10%;">E. Trussoni</td> <td style="width: 10%;">A. Polli</td> </tr> <tr> <td>REV.</td> <td>DESCRIZIONE</td> <td>DATA</td> <td>REDATTO</td> <td>VERIFICATO</td> <td>APPROVATO</td> </tr> </table>						A	Emissione Progetto Definitivo	Dicembre 2022	R. Miraglio	E. Trussoni	A. Polli	REV.	DESCRIZIONE	DATA	REDATTO	VERIFICATO	APPROVATO
A	Emissione Progetto Definitivo	Dicembre 2022	R. Miraglio	E. Trussoni	A. Polli												
REV.	DESCRIZIONE	DATA	REDATTO	VERIFICATO	APPROVATO												

SCALA DI STAMPA: 1=1