


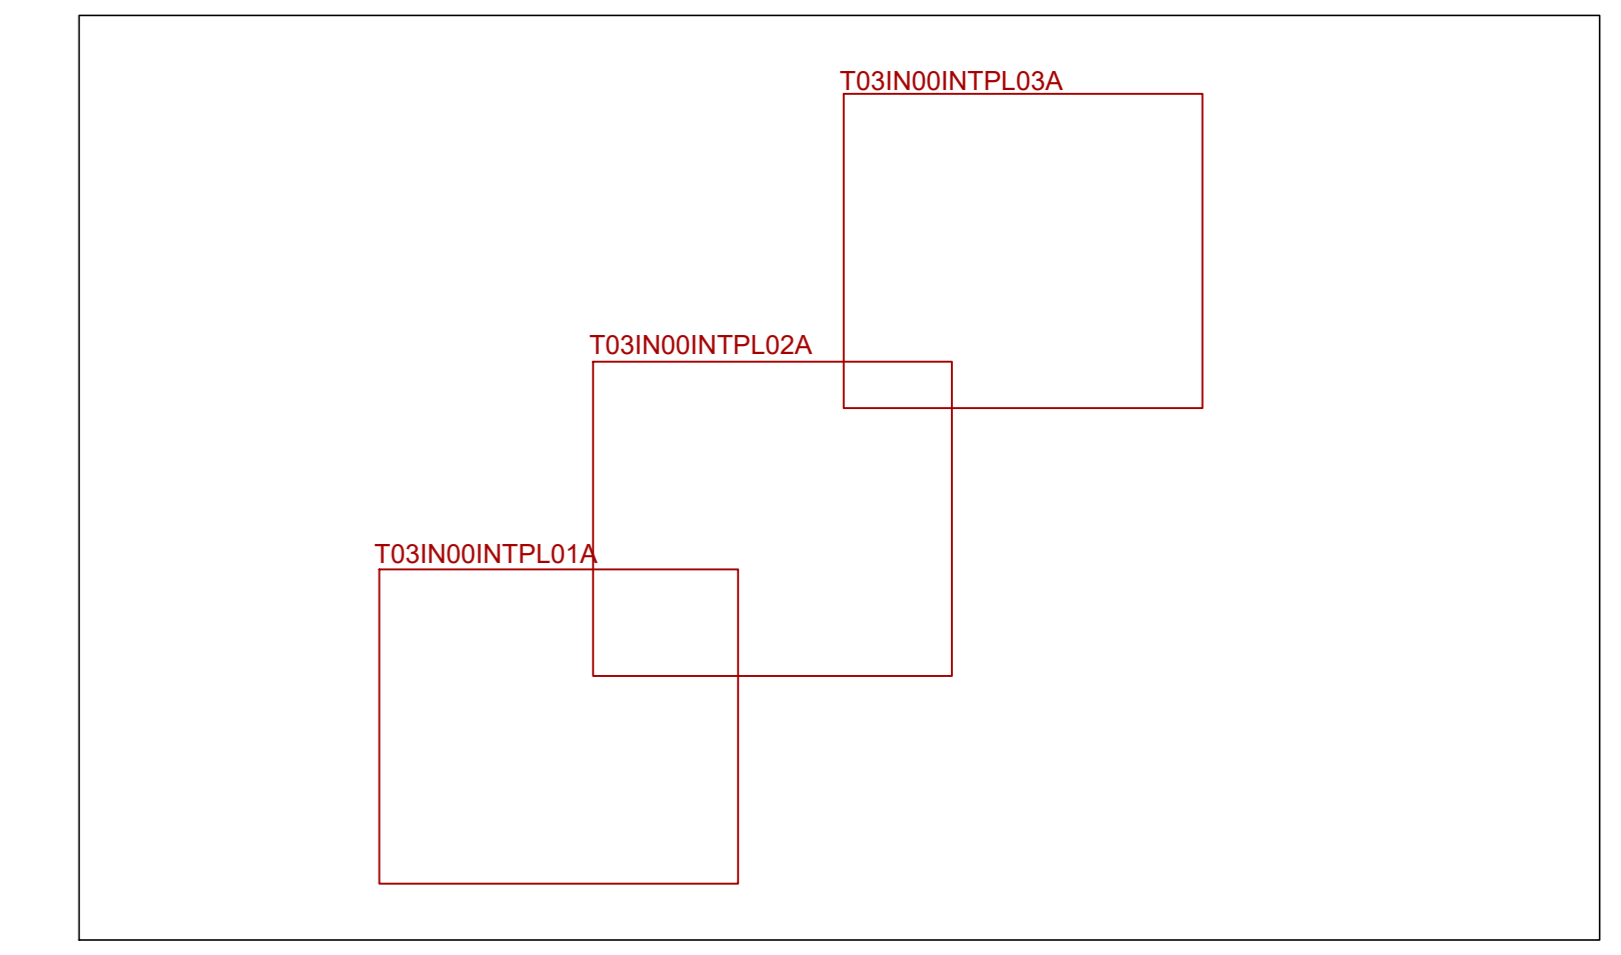

KEY PLAN



LEGENDA			
	Reticolo minore		
	Reticolo minore tombato o in sottopasso		
RETE FOGNATURA			
	Condotta acque bianche		
	Condotta acque miste		
	Condotta acque nere		
	Pozzetto		Scarico finale
	Scaricatore di piena		Impianto di sollevamento
RETE ACQUEDOTTO			
	Condotta distribuzione		Condotta allacciamento
	Pozzetto		Idrante
RETE ELETTRICA			
	Bassa tensione interrata		Media tensione interrata
	Bassa tensione aerea		Media tensione aerea
RETE GAS METANO			
	Condotta		
RETE TELECOMUNICAZIONI			
	Cavi in trincea - Telecom		Tubazioni - Telecom
	Tubi interrati - Telecom		Pozzetto - Telecom
	Fibra ottica - Mynet		Pozzetto - Mynet
	Fibra ottica - Openfiber		Fibra ottica - Openfiber



ANAS Struttura Territoriale Lombardia

Lavori di allargamento in tratti saltuari della S.S. n°38
dal Km 18+200 al Km 68+300

PROGETTO DEFINITIVO COD. SIL NOMS/M01070

PROGETTISTA
PINI
SMART ENGINEERING

PROGETTISTI:
Dott. Ing. Andrea Pini
Ordine degli Ingegneri della Provincia di Roma n.19540

IL RESPONSABILE DEL S.I.A.:

IL GEOLOGO:
Dott. Geol. Compagnoni Coriani
Ordine dei Geologi del Piemonte n.274

IL COORDINATORE PER LA SICUREZZA IN FASE DI PROGETTAZIONE:
Dott. Geol. Compagnoni Coriani
Ordine dei Geologi del Piemonte n.274

VISTO:
IL RESPONSABILE DEL PROCEDIMENTO: Ing. Marcello Bazzucchi
IL DIRETTORE DELL'ESECUZIONE DEL CONTRATTO: Ing. Giuseppe Pavesi

PROTOCOLLO: _____ DATA: _____

INTERFERENZE
Planimetria interferenze

CODICE PROGETTO	NOME FILE	REVISIONE	SCALA:
PROGETTO: -MSM109 LIV. PROG. D N. PROG. 2101	TO1INDINTPLO3_A	A	1: 500
ELABORAZIONE: TO1INDINTPLO3			

REV.	DESCRIZIONE	DATA	REDATTO	VERIFICATO	APPROVATO
A	Emissione Progetto Definitivo	02/09/2022	D. Rosso	M. Del Fede	A. Pini