


KEY PLAN

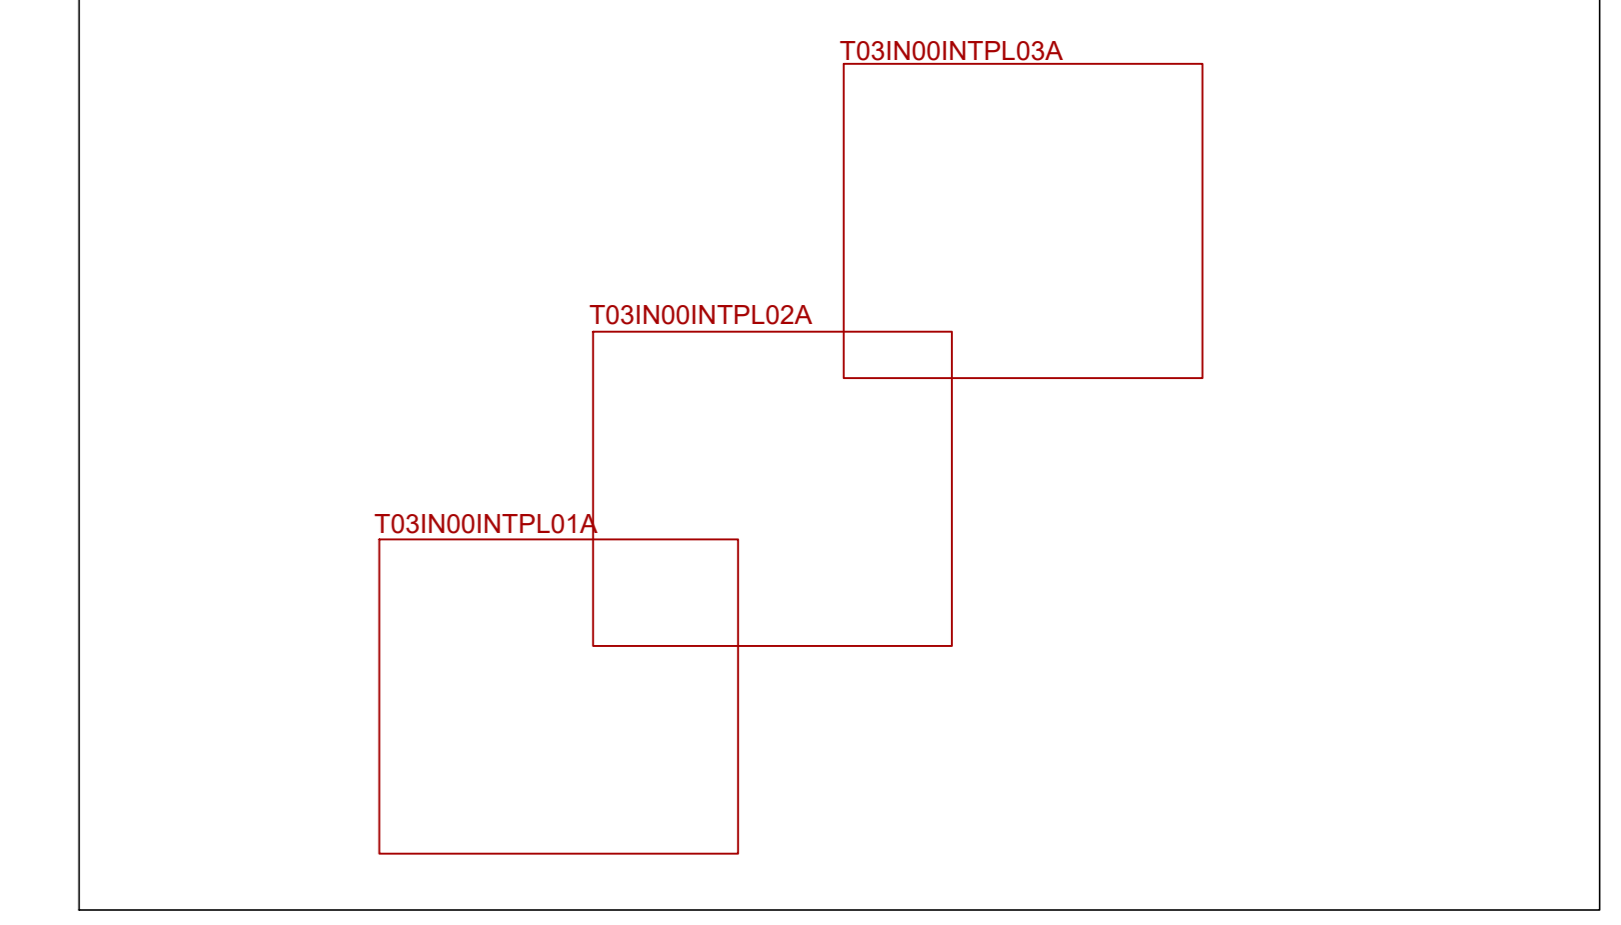

LEGENDA			
	Reticolo minore		
	Reticolo minore tombato o in sottopasso		
RETE FOGNATURA			
	Condotta acque bianche		
	Condotta acque miste		
	Condotta acque nere		
	Pozzetto		Scarico finale
	Scaricatore di piena		Impianto di sollevamento
RETE ACQUEDOTTO			
	Condotta distribuzione		Condotta allacciamento
	Pozzetto		Idrante
RETE ELETTRICA			
	Bassa tensione interrata		Media tensione interrata
	Bassa tensione aerea		Media tensione aerea
RETE GAS METANO			
	Condotta		
RETE TELECOMUNICAZIONI			
	Cavi in trincea - Telecom		Tubazioni - Telecom
	Tubi interrati - Telecom		Pozzetto - Telecom
	Fibra ottica - Mynet		Pozzetto - Mynet
	Fibra ottica - Openfiber		Fibra ottica - Openfiber



**ANAS Struttura Territoriale Lombardia**

Lavori di allargamento in tratti saltuari della S.S. n°38  
dal Km 18+200 al Km 68+300

**PROGETTO DEFINITIVO** COD.SIL.NOMSM01070

PROGETTISTA:  **PINI**  
SMART ENGINEERING

PROGETTISTI:  
Dott. Ing. Andrea Pelli  
Ordine degli Ingegneri della Provincia di Roma n.19540

IL RESPONSABILE DEL S.I.A.:

IL GEOLOGO:  
Dott. Geol. Compagno Coriani  
Ordine dei Geologi del Piemonte n.274

IL COORDINATORE PER LA SICUREZZA IN FASE DI PROGETTAZIONE:  
Dott. Geol. Compagno Coriani  
Ordine dei Geologi del Piemonte n.274

VISTO:  
IL RESPONSABILE DEL PROCEDIMENTO: Ing. Marcello Baccanini  
IL DIRETTORE DELL'ESECUZIONE DEL CONTRATTO: Ing. Giuseppe Fioravanti

PROTOCOLLO: \_\_\_\_\_ DATA: \_\_\_\_\_

**INTERFERENZE**  
Planimetria interferenze

CODICE PROGETTO	LV. PROG.	N. PROG.	NOME FILE	REVISIONE	SCALA:
PROG. <b>MSM109</b>	<b>0</b>	<b>2101</b>	TO3IN00INTPLO2_A	<b>A</b>	1: 500
ELAB. <b>TO3IN00INTPLO2</b>					

REV.	DESCRIZIONE	DATA	REDATTO	VERIFICATO	APPROVATO
<b>A</b>	Emissione Progetto Definitivo	02/09/2022	D. Rizzo	M. Del Fede	A. Pelli