


KEY PLAN

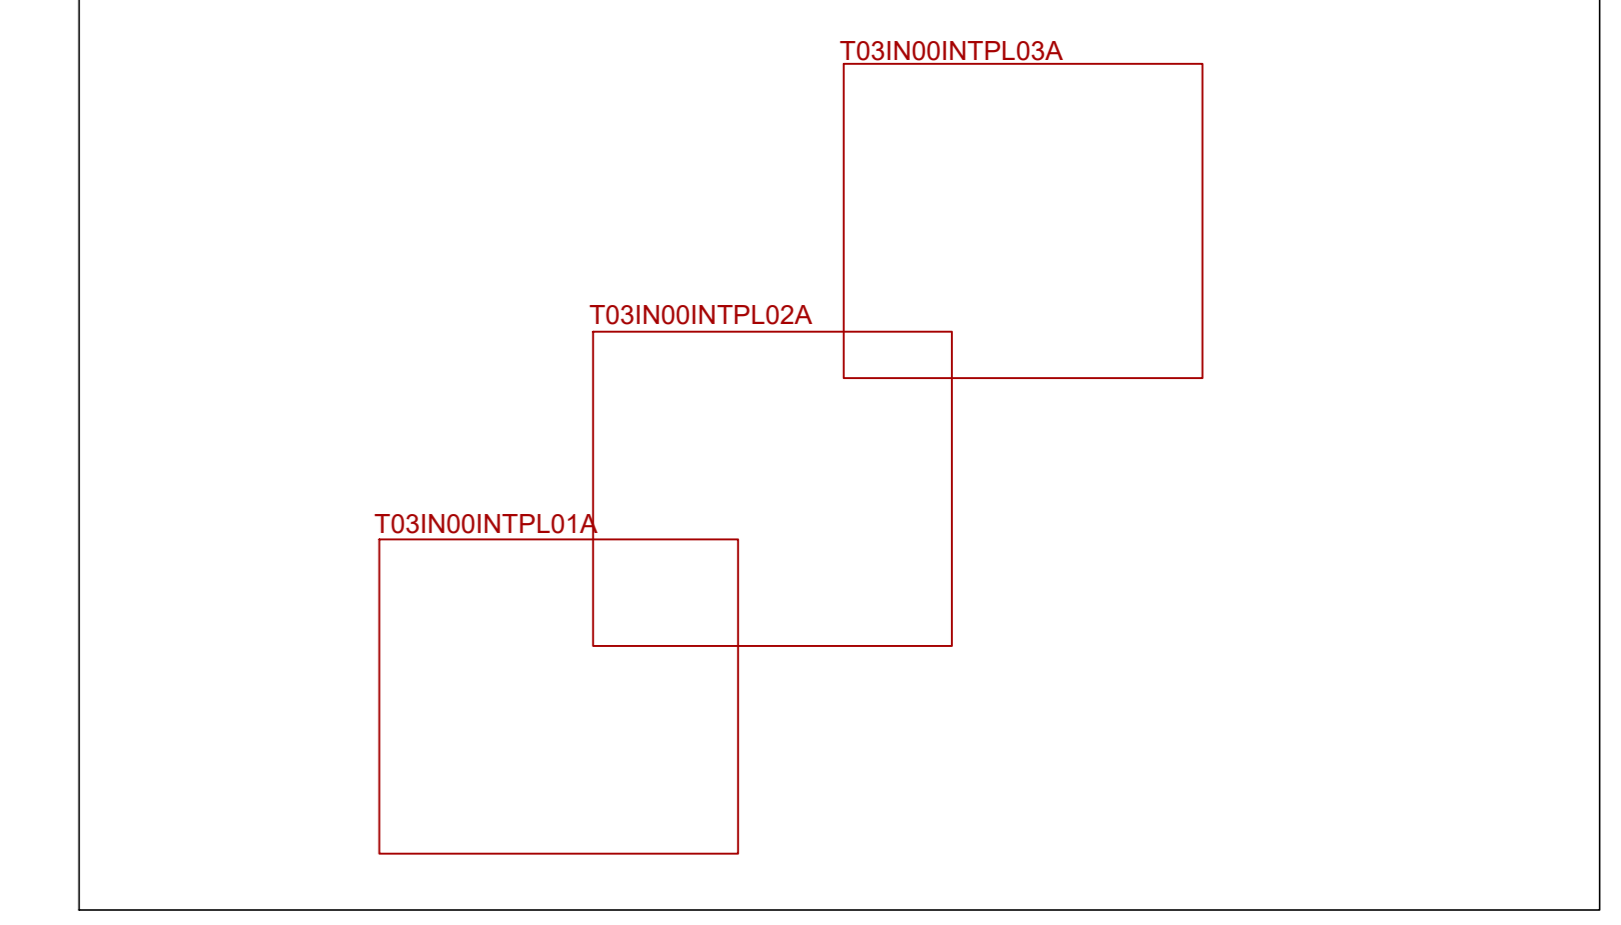

LEGENDA			
	Reticolo minore		Reticolo minore tombato o in sottopasso
RETE FOGNATURA			
	Condotta acque bianche		Condotta acque miste
	Condotta acque nere		Pozzetto
	Scaricatore di piena		Scarico finale
			Impianto di sollevamento
RETE ACQUEDOTTO			
	Condotta distribuzione		Condotta allacciamento
	Pozzetto		Idrante
RETE ELETTRICA			
	Bassa tensione interrata		Media tensione interrata
	Bassa tensione aerea		Media tensione aerea
RETE GAS METANO			
	Condotta		
RETE TELECOMUNICAZIONI			
	Cavi in trincea - Telecom		Tubazioni - Telecom
	Tubi interrati - Telecom		Pozzetto - Telecom
	Fibra ottica - Mynet		Pozzetto - Mynet
	Fibra ottica - Openfiber		Fibra ottica - Openfiber



ANAS Struttura Territoriale Lombardia

Lavori di allargamento in tratti saltuari della S.S. n°38
dal Km 18+200 al Km 68+300

PROGETTO DEFINITIVO COD.SIL.NOMSM01070

PROGETTISTA
PINI
SMART ENGINEERING

PROGETTISTI:
Dott. Ing. Andrea Pini
Ordine degli Ingegneri della Provincia di Roma n.19540

IL RESPONSABILE DEL S.I.A.:

IL GEOLOGO:
Dott. Geol. Compagni Carlini
Ordine dei Geologi del Piemonte n.274

IL COORDINATORE PER LA SICUREZZA IN FASE DI PROGETTAZIONE:
Dott. Geol. Compagni Carlini
Ordine dei Geologi del Piemonte n.274

VISTO:
IL RESPONSABILE DEL PROCEDIMENTO: Ing. Marcello Bazzucchi
IL DIRETTORE DELL'ESECUZIONE DEL CONTRATTO: Ing. Giuseppe Pavesio

PROTOCOLLO: -- DATA: --

INTERFERENZE
Planimetria interferenze

CODICE PROGETTO	LV. PROG.	N. PROG.	NOME FILE	REVISIONE	SCALA:
PROGETTO			TOSINDINTPLO3_A		
			CODICE ELAB: TOSINDINTPLO3		1: 500
A	Emissione Progetto Definitivo		dicembre 2022	D. Rizzato	M. Del Fede
REV.	DESCRIZIONE		DATA	REDATTO	VERIFICATO
					A. Pini